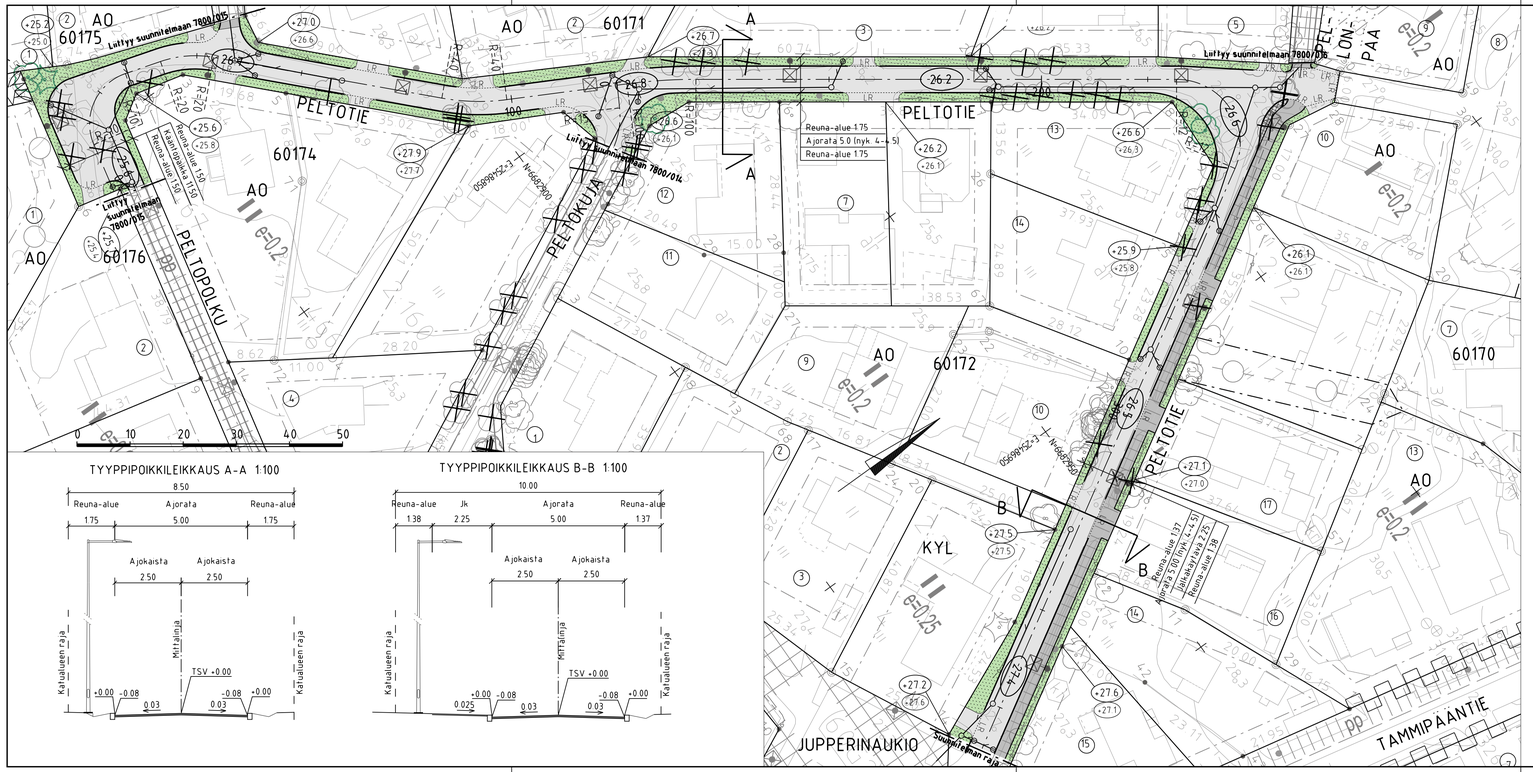

PIIRUTUSMERKINNÄT

- ajorata, asfaltti
- jk+pp-tie / jk, asfaltti
- kiveys
- viheralue
- reunatuki
- madallettu reunatuki
- LR luiskattu / upotettu reunatuki
- nykyinen havupuu
- säilytettävä havupuu
- nykyinen lehtipuu
- säilytettävä lehtipuu
- poistettava puu
- hulevesiviemäri, suunniteltu / rakennettu
- hulevesikaivo
- tarkastuskaivo
- 26.5 likimääräinen kadun korkeusasema
- +27.1 likim. suunniteltu maanpinnan korkeusasema
- +27.0 likim. nykyinen maanpinnan korkeusasema
- valaisimet

LUONNOS 17.3.2023

C	H	S	T/H
B	H	S	T/H
A	H	S	T/H

ESPOON KAUPUNKI
KAUPUNKITEKNIIKAN KESKUS

ESBO STAD
STADSTEKNIKCENTRALEN

ALUE	KAAVA: JUPPERI II JUPPERINRANTA	KAUPOSA: 60 LAAKSOLAHTI
NIMI	PELTOTIE	
AIHE	KATU	
PIIR LAJI	KATUSUUNNITELMA, TYYPPIPOIKKILEIKKAUS	

PIIRT.
SUUNN.
TARK.
HYV.
SEN.
TILA
ALENTO 14P,13P
HRO
LUTYYV.
MITTAKAVA 1:500
KOORD JÄRJ. ETRS-GK25
KORKEUSJÄRJ. N2000
NRO 7800/013

HSY n vesihuolto
PL 100
00066 HSY
p (09) 156 11

NRO

GT	GEOTEKNIIKKA-YKSIKKÖ	KUNS	RAMBOLL X X XXXX
SUUNN			
TARK			

REV.HYV.
REV.TARK.
HYV.
TARK.
KUNS.
SUUNN.
TARK.