


LEIKKAUS A-A', 1:200

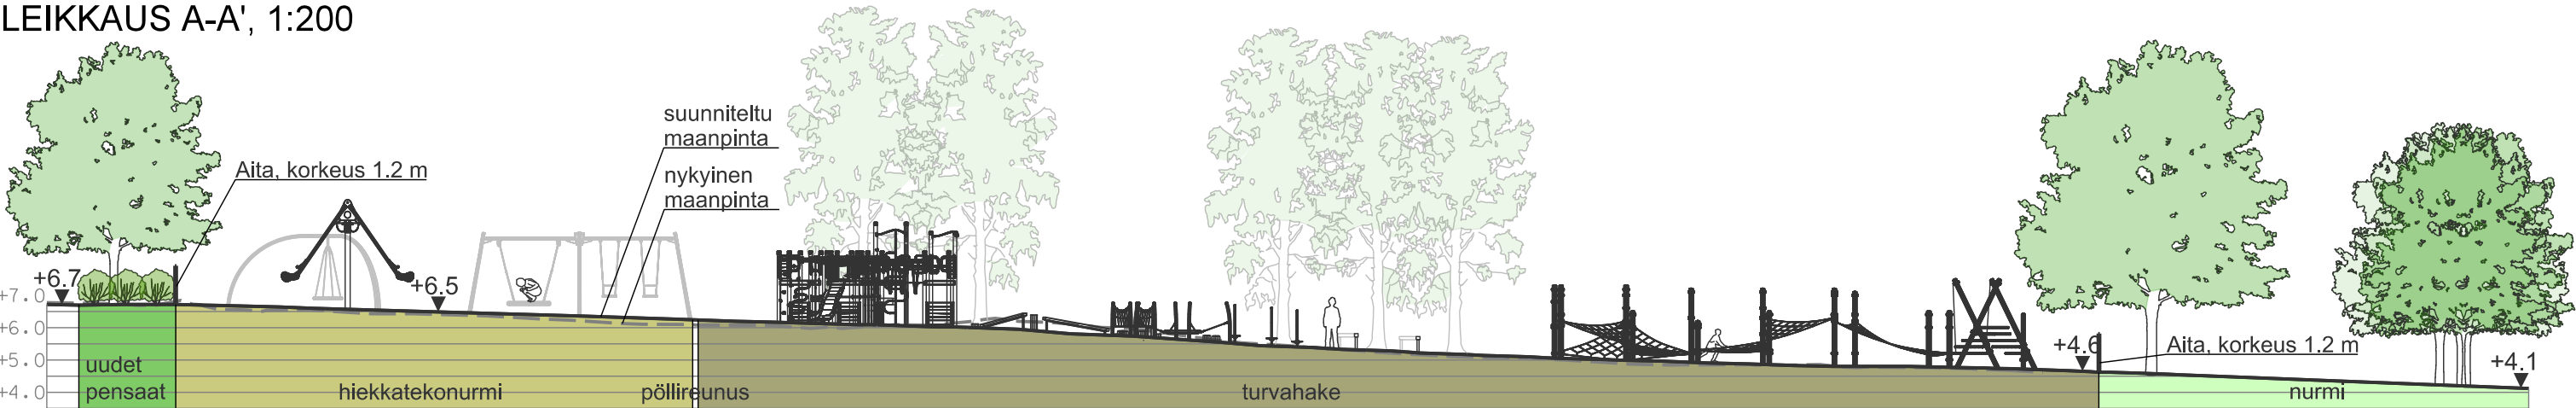

KUNNOSTETTAVA JA LAAJENNETTAVA LEIKKIPAIKKA



MERKINTÖJEN SELITYS

- Suunnittelualueen raja
- POISTETTAVA KASVILLISUUS
- ✕ ✕ Poistettava lehtipuu/havupuu
 - ✕ ✕ Poistettava pensasalue
- NYKYINEN/KUNNOSTETTAVA KASVILLISUUS
- ☘ ☘ Nykyinen metsä-alue
 - ☘ ☘ Nykyinen lehtipuu / havupuu
 - ☘ ☘ Nykyinen lehtipensas
 - ☘ ☘ Nykyinen nurmi, R3
 - ☘ ☘ Nykyinen metsanpohja
- ISTUTETTAVA KASVILLISUUS
- ☘ ☘ Lehtipuu / havupuu
 - ☘ ☘ Kukkiva puu
 - ☘ ☘ Yksittäispensas
 - ☘ ☘ Lehtipensas
 - ☘ ☘ Perenna
 - ☘ ☘ Sipulikukat
 - ☘ ☘ Niitty, A3
- PÄÄLLYSTEET
- ☐ ☐ Nykyinen / uusi kivituhka
 - ☐ ☐ Nykyinen asfaltti
 - ☐ ☐ Nykyinen / uusi kiveys
 - ☐ ☐ Turvahake
 - ☐ ☐ Turva-alusta
- 1:-----1: A
- ⊕ ⊕ Likim. suunniteltu maanpinnan korkeusasema
 - ⊕ ⊕ Likim. nykyinen maanpinnan korkeusasema

KALUSTEET JA VARUSTEET


- ☐ ☐ Aita korkeus 1.2m, huoltoportti leveys 3.5 m ja käyntiportti leveys 1,1m
- ☐ ☐ Kaide
- ☐ ☐ Penkki
- ☐ ☐ Roska-astia
- ☐ ☐ Syväsailio
- ☐ ☐ Poistettava valaisin
- ☐ ☐ Nykyinen valaisin
- ☐ ☐ Uusi puistovalaisin / pollarivalaisin
- ☐ ☐ Leikkivallineet, ohjeelliset
- ☐ ☐ Poistettava rakenne/kaluste
- ☐ ☐ Lahopuurunko
- ☐ ☐ Maakivet
- ☐ ☐ Nykyinen kaivo / hulevesikaivo

ASEMAKAAVAMERKINTÄ

- ☐ ☐ P1 Istutettava puistoalue
- ☐ ☐ PL1 Luonnonhilassa säilytettävä puistoalue, joka on hoidettava niin ettei maiseman luonne oleellisesti muutu.

KUNNOSSAPITOLUOKAT

- ⓐ ⓐ Maisemaniitty, 625m'
- Ⓡ Ⓡ Toimintaviheralueet: leikkipaikat 1620 m'
- Ⓡ Ⓡ Käyttöviheralueet, 7090m'
- Ⓜ Ⓜ Lahimetsät 2290m²

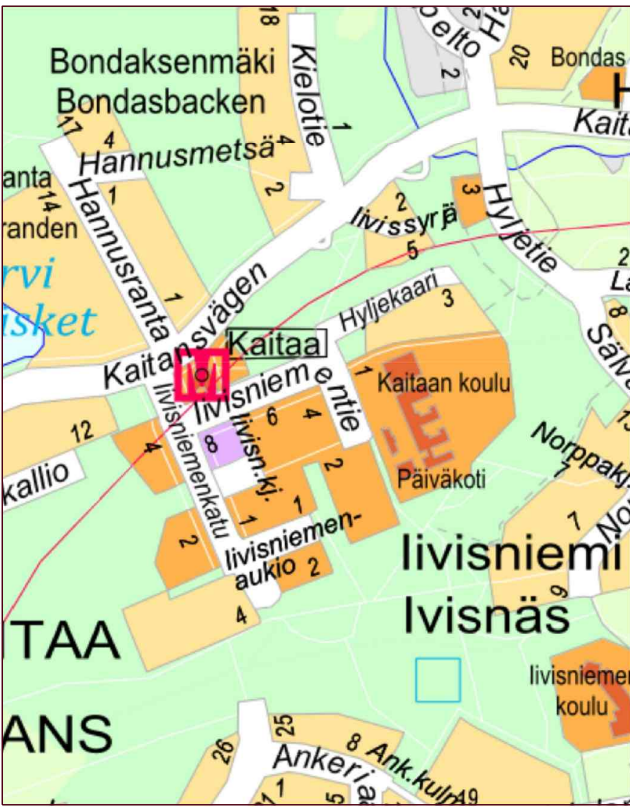

LUONNOS 31.5.2024

	ESPOON KAUPUNKI KAUPUNKITEKNIKAN KESKUS		ESBO STAD STADSTEKNIKCENTRALEN		PIIRI
	ALUE		KAUP OSA		SUUNN
AIHE	IIVISNIEMI		31 KAITAA		TARK
	NIMI		IIVISNIEMENPUISTO JA IIVISNIEMENPELTO		HYV
AIHE	PUISTO		PUISTOSUUNNITELMA		PPR
	PIIRI		LAJI		TELA
GT	GEOTEKNIIKKA- YKSIKÖ		KONS		KLIENTI
	SUUNN		TARK		NRD
TARK	TARK		TARK		KLIENTI
	TARK		TARK		NRD