



TYYPPIPOIKKILEIKKAUS A-A 1:100

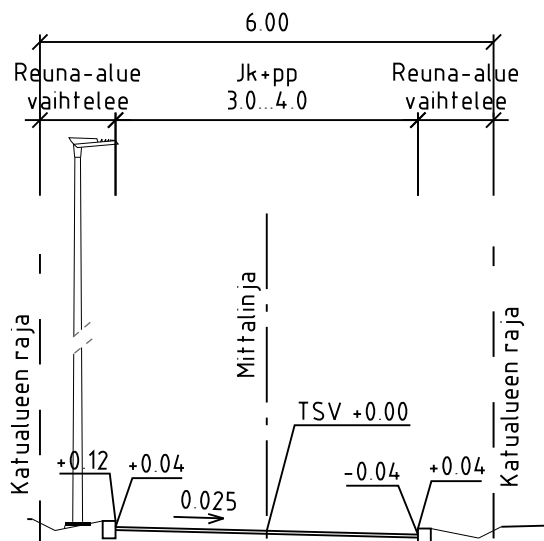

TYYPPIPOIKKILEIKKAUS B-B 1:100

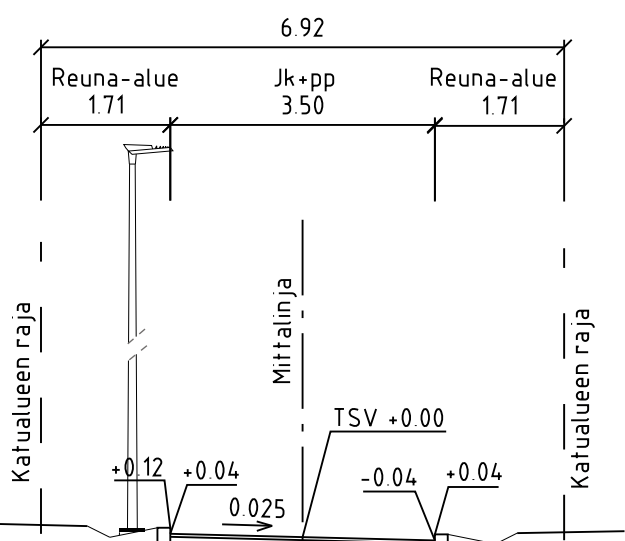


PIIRUTUSMERKINNÄT

- jk+pp-tie, asfaltti
- viheralue
- reunatuki
- madallettu reunatuki
- luiskattu / upotettu reunatuki
- nykyinen havupuu
- säilytettävä havupuu
- nykyinen lehtipuu
- säilytettävä lehtipuu
- poistettava puu
- hulevesiviemäri, suunniteltu / rakennettu
- hulevesikaivo
- tarkastuskaivo
- 24.9
- likim. suunniteltu maanpinnan korkeusasema
- likim. nykyinen maanpinnan korkeusasema
- valaisimet



LUONNOS 17.3.2023

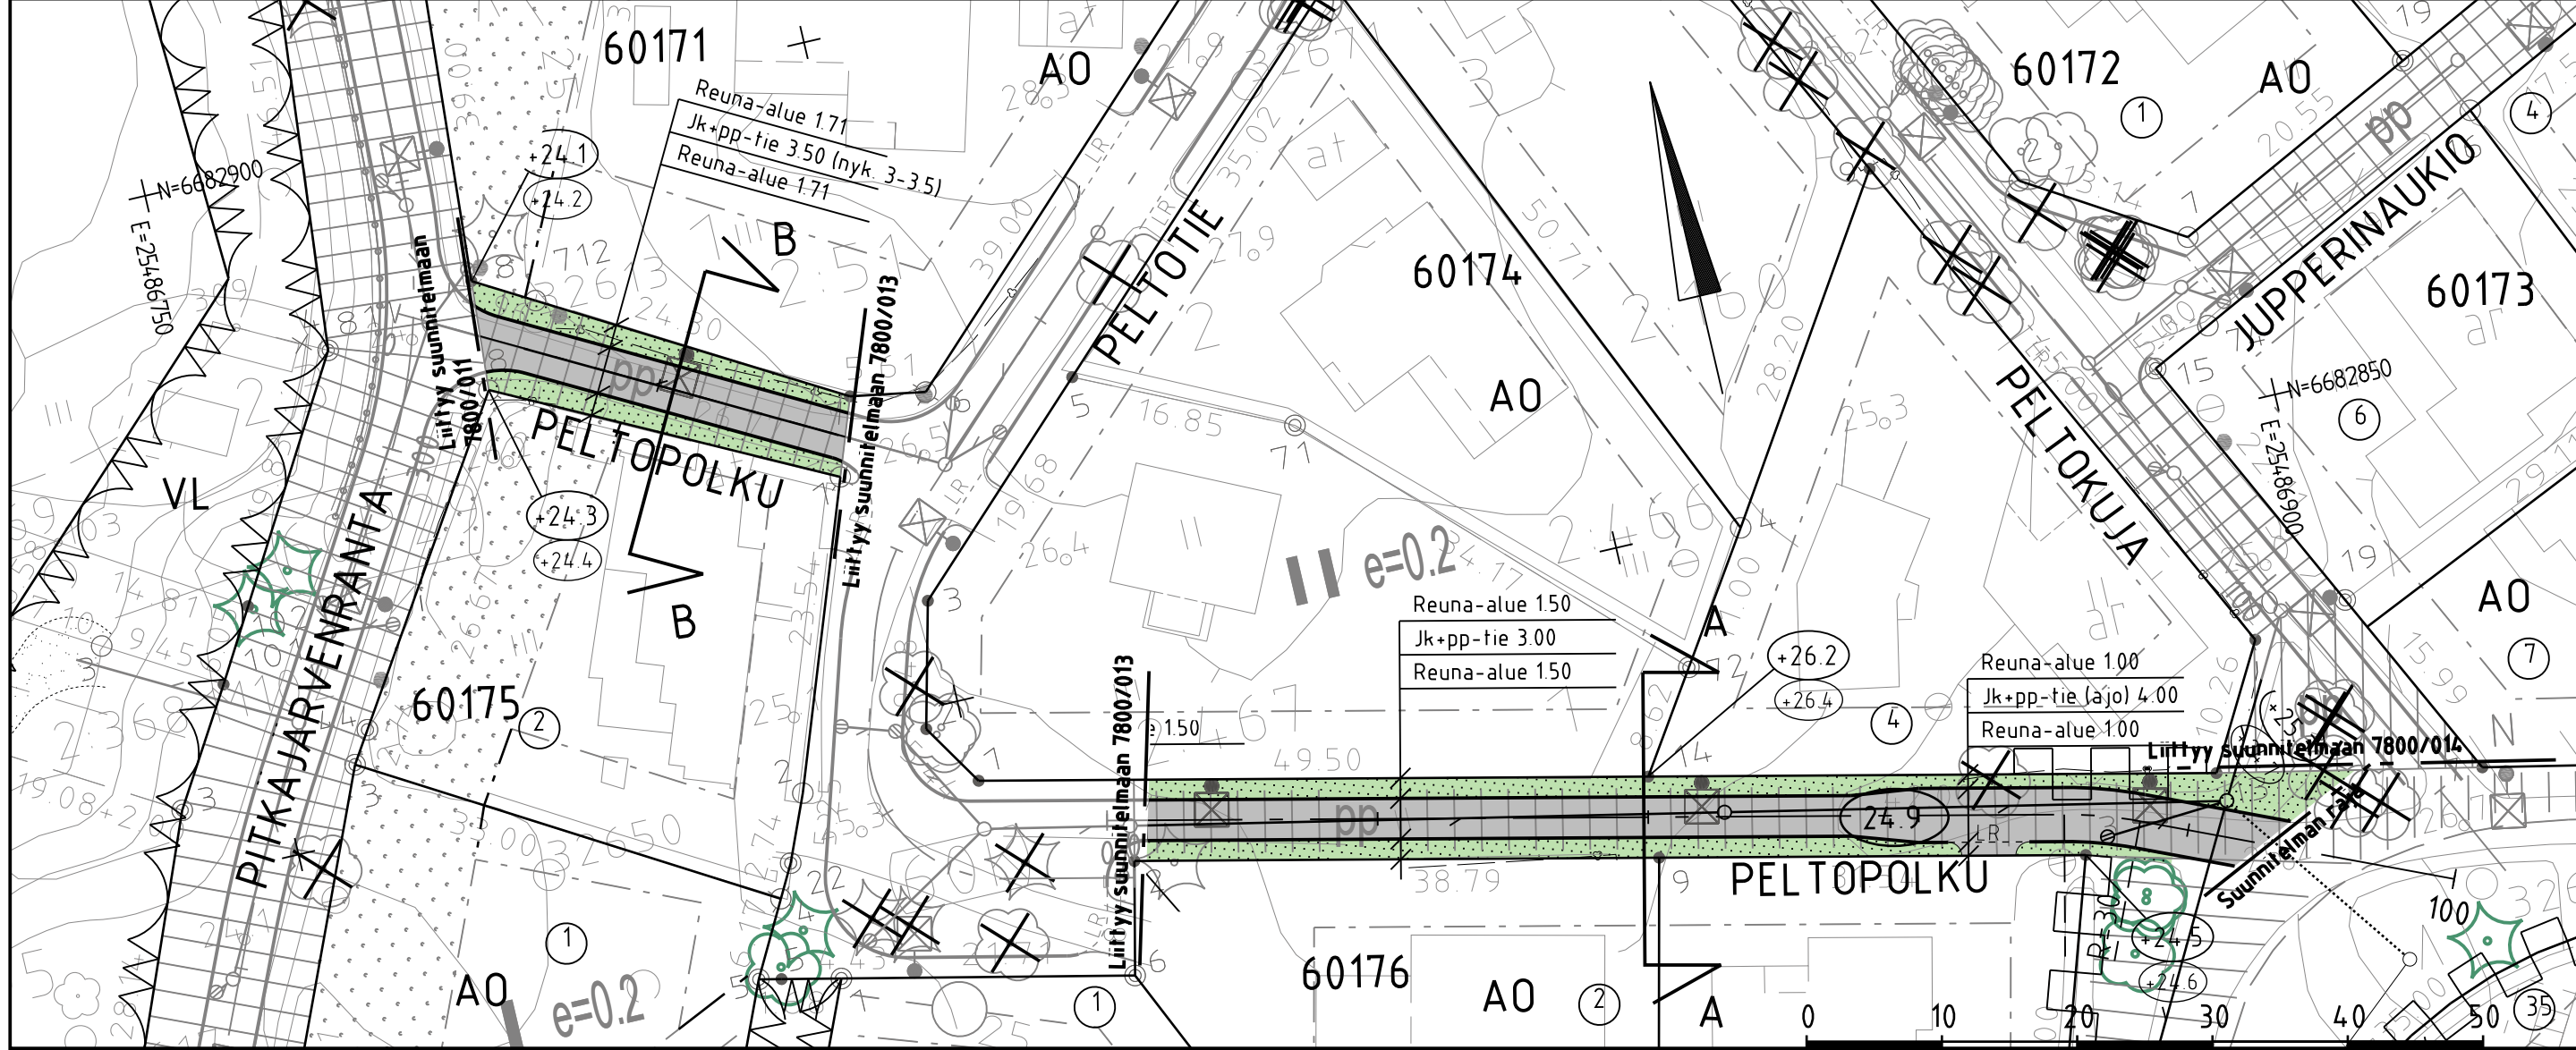

C	M	S	T/H
B	M	S	T/H
A	M	S	T/H
 ESPOON KAUPUNKI KAUPUNKITEKNIKAN KESKUS		ESBO STAD STADSTEKNIKCENTRALEN	PIIRI SUUNN TARK
ALUE	KAAYA JUPPERI II JUPPERINRANTA	KAUP OSA 60 LAAKSOLAHTI	HYV PPK TELA
NIMI	PELTOPOLKU		KLEHTI 14P,13P LITTYV
AIHE	KATU		MAAVAL 1500 KORKEUSJÄRJ N2000
PIIRI LAJI	KATUSUUNNITELMA, TYYPPIPOIKKILEIKKAUS		NRO 7800/015
 HSY:n vesihuolto PL 100 00066 HSY p.091 15611		NRO	REV HYV REV TARK HYV TARK
GT	GEOTEKNIIKKA- YKSIKKÖ	KONS	KONS  RAMBOLL X.X.XXXX
SUUNN			SUUNN
TARK			TARK