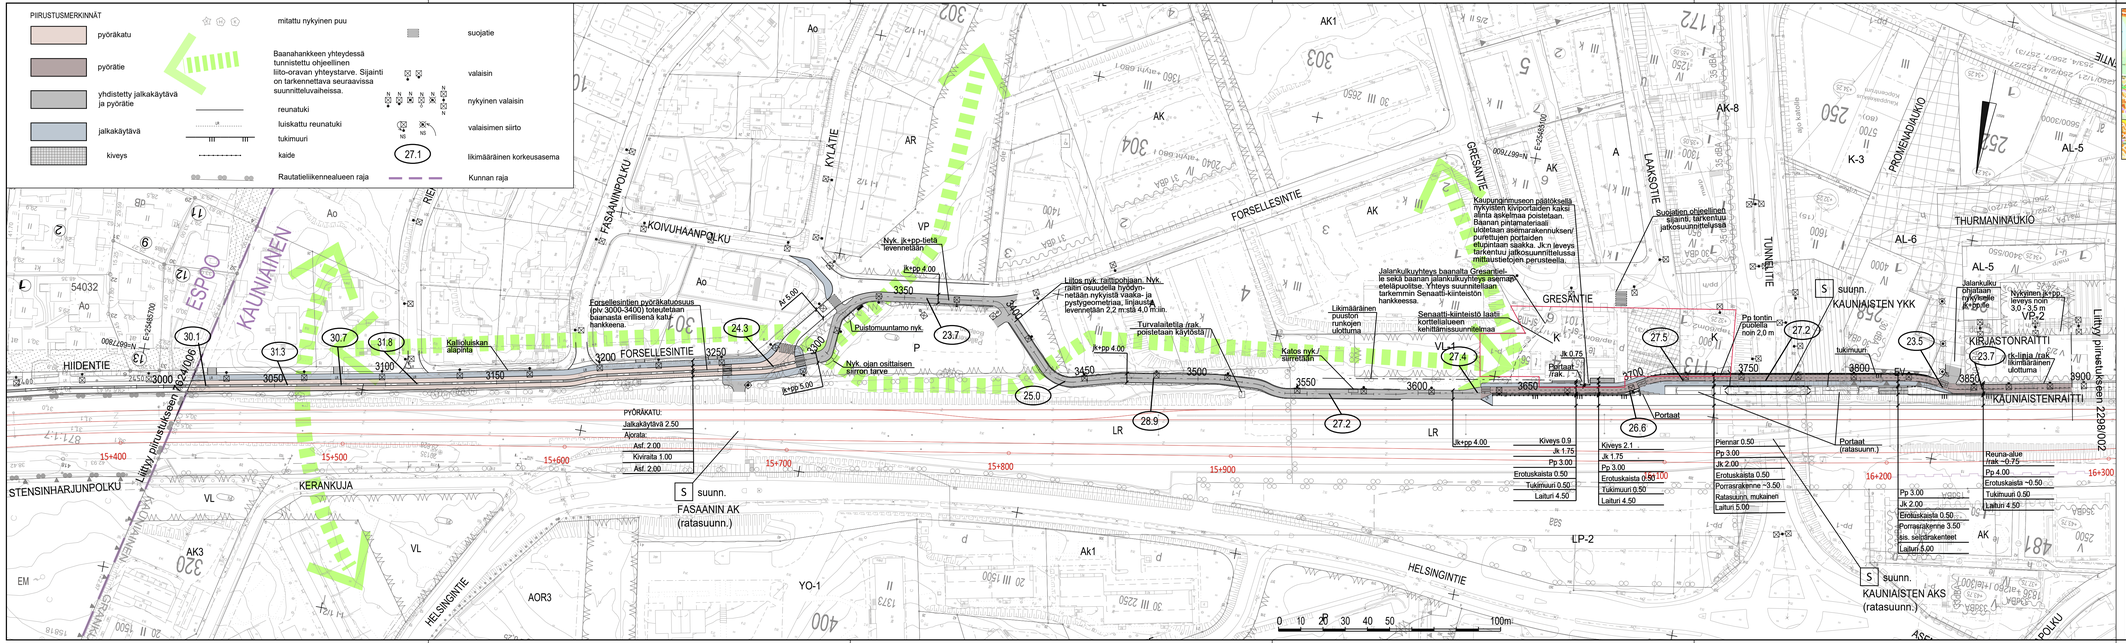

Espoon kaupunkiradan (ESKA) rakennussuunnitelmavaiheen suunnitelmatiedostot esitetään punaisella.
Asemapiirustuksen esityssuunta (pohjoinen on lukusuunnassa alaspäin) on sama kuin kaupunkiradan suunnitelmissa.

LUONNOS 19.8.2022

KAUNIAISTEN KAUPUNKI
YHDYSKUNTATOIMI
KUNTATEKNIIKKA

GRANKULLA STAD
SAMHÄLLSTEKNIK
KOMMUNTEKNIK

ALUE: KAAVA: Ak 33, Ak 171, Ak 183, Ak 189
KAUP. OSA: 1

NIMI: RANTARADANBAANA
PLV 3012-3896
YLEISSUUNNITELMA

AIHE: KEVYT LIIKENNE

PIIR. LAJI: ASEMAPIIRUSTUS

PÄIVÄ: 19N, 19O
MITTAKAVA: 1:1000
ETRS-GK25
N2000
NRO: 2298/001

HSY:n vesihuolto
PL 100
00066 HSY
p.(09) 15611

GT GEOTEKNIIKKA-YKSIKKÖ

RAMBOLL

HYV.:
TARK.: