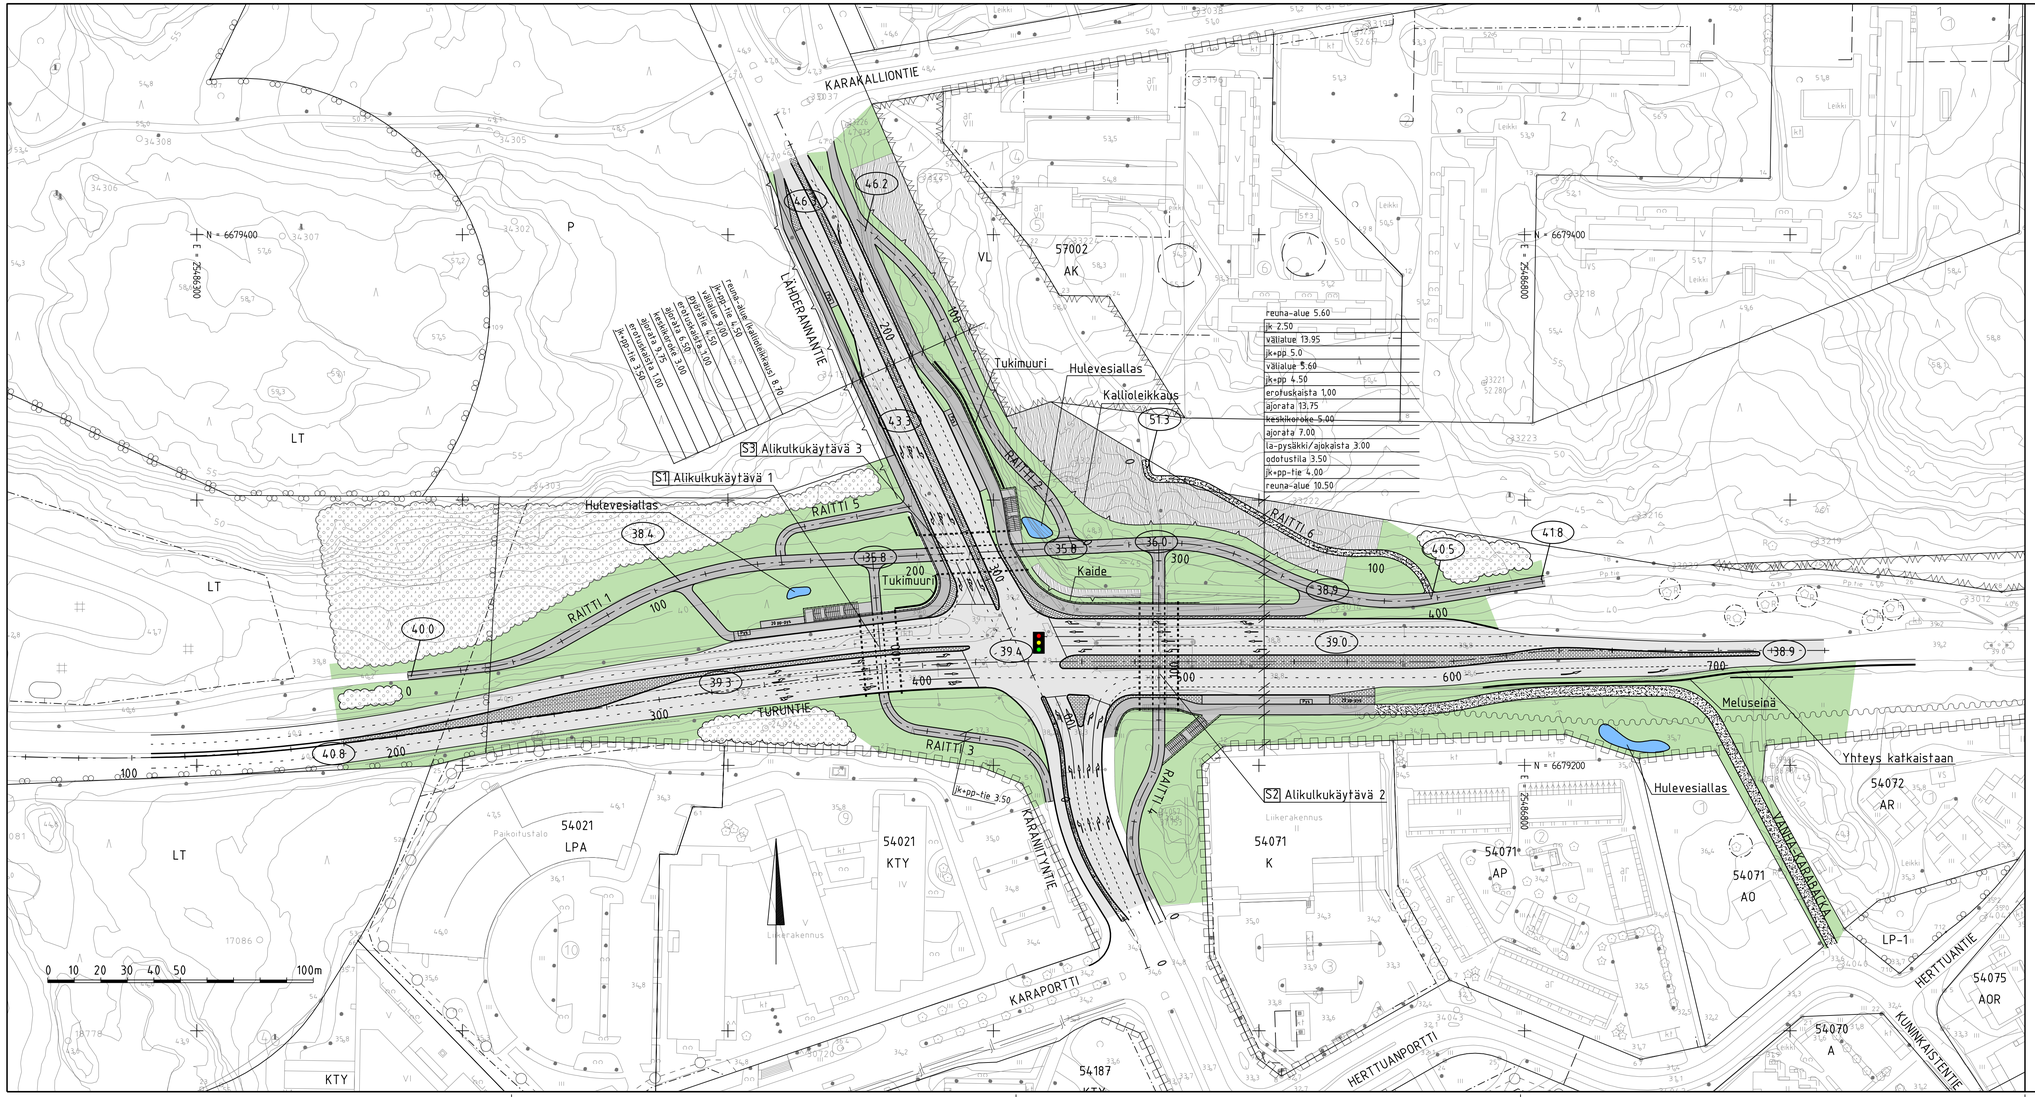


PIIRUSTUSMERKINNÄT

- ajorata
- jk+pp-tie
- jk-tie / pysäkki
- uusi kiveys
- kivituhka
- viheralue
- kallio
- Pys. pysäkkikatos
- reunakivi
- meluseinä
- liikennevalot
- nykyinen sekametsä
- nykyinen / poistettava puu
- kaide
- kallioleikkaus
- 13.4 kadun likimääräinen korkeusasema

LUONNOS 22.6.2023

| | | | |
|---|---|---|---|
| ESPOON KAUPUNKI<br>KAUPUNKITEKNIIKAN KESKUS | ESBO STAD<br>STADSTEKNIKCENTRALEN | | |
| ALUE | KAAVA: KARAMALMI, KARAPORTTI II TURUNTIE, KARANIITTY | KAUP OSA: 54 KILO, 57 KARAKALLIO | |
| NIMI | TURUNTIE | ALENT. XXX | |
| AIHE | KATU | MITTAKAAVA 1:1000 | KOORD JÄRJ ETRS-GK25 |
| PIIR LAJI | KATUSUUNNITELMA, KOOSTEPIIRUSTUS | | NORMEJ JÄRJ N2000 |
| | | | NRO 7849/001 |
| HSY:n vesihuolto<br>PL 300<br>00066 HSY<br>p.(09) 156 11 | NRO XXX | HYV<br>TARK<br>HYV<br>TARK | |
| GT GEOTEKNIIKKA-YKSIKKÖ | | KONS AFRY | |
| SUUNN | | SUUNN | |
| TARK | | TARK | |