
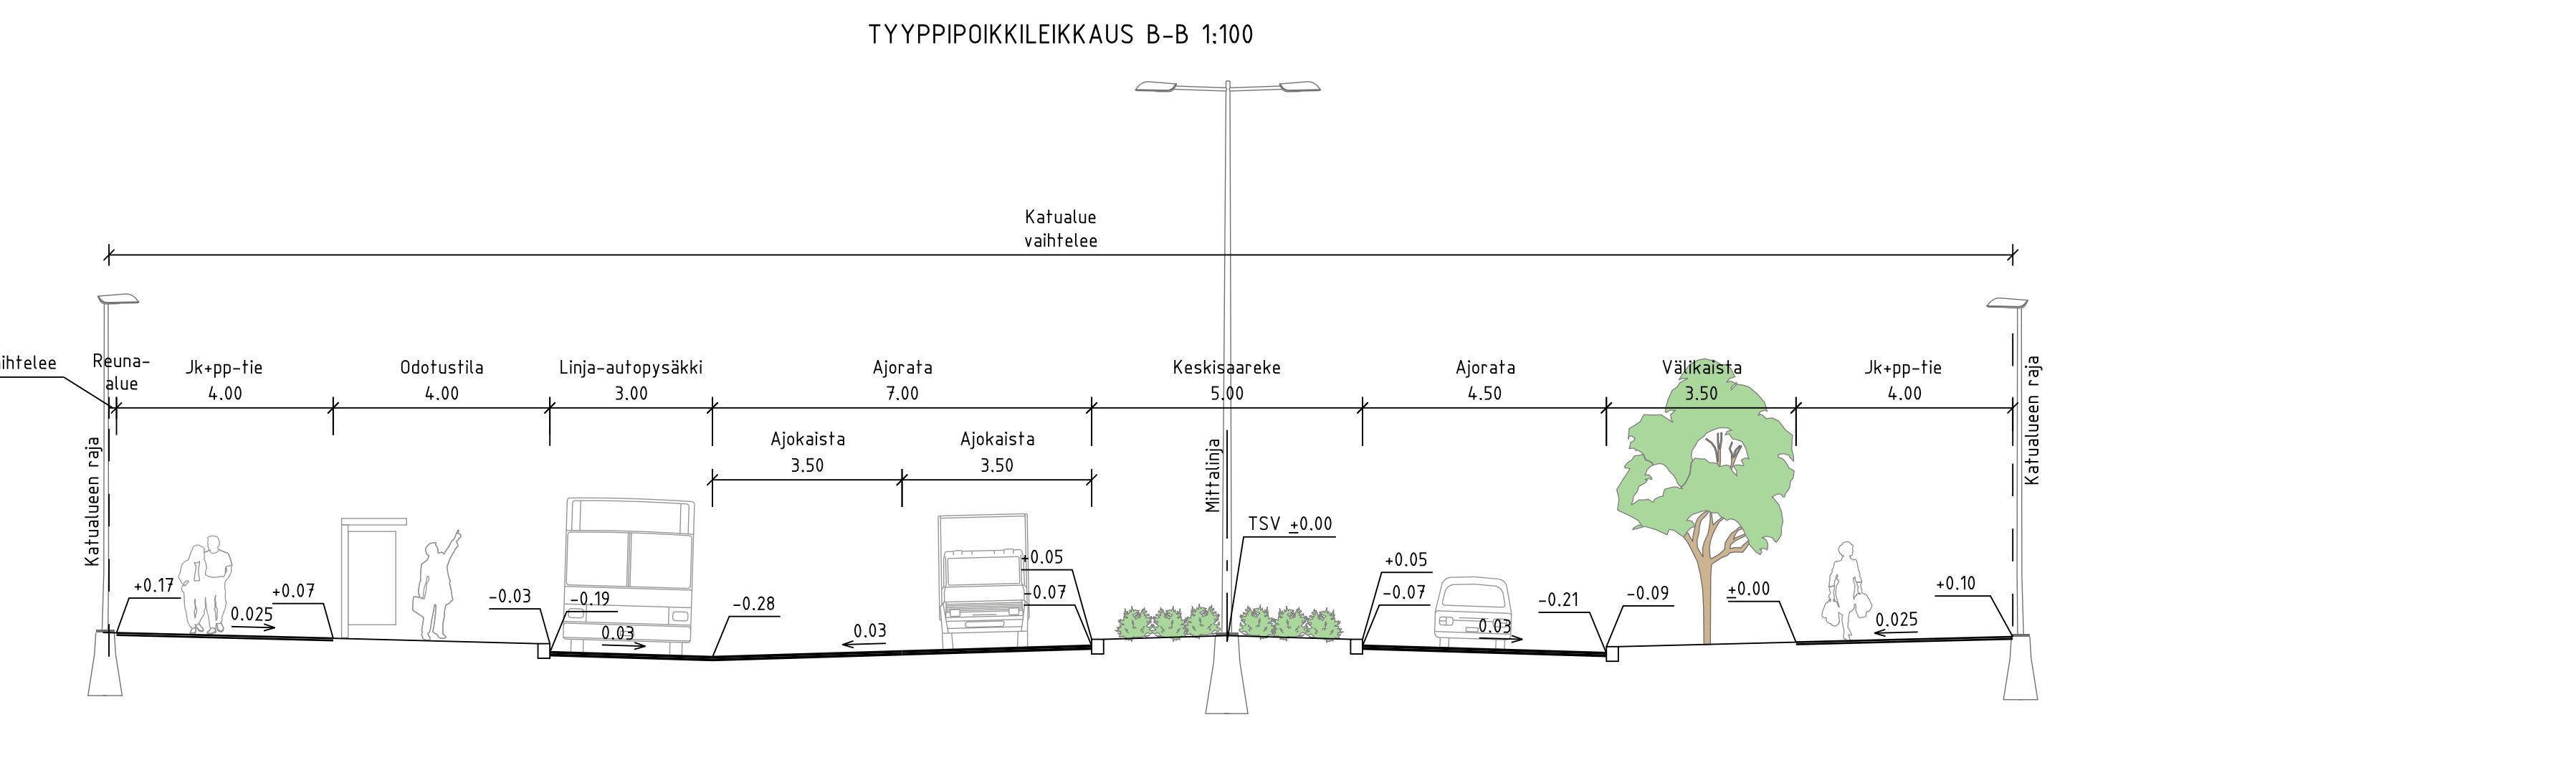


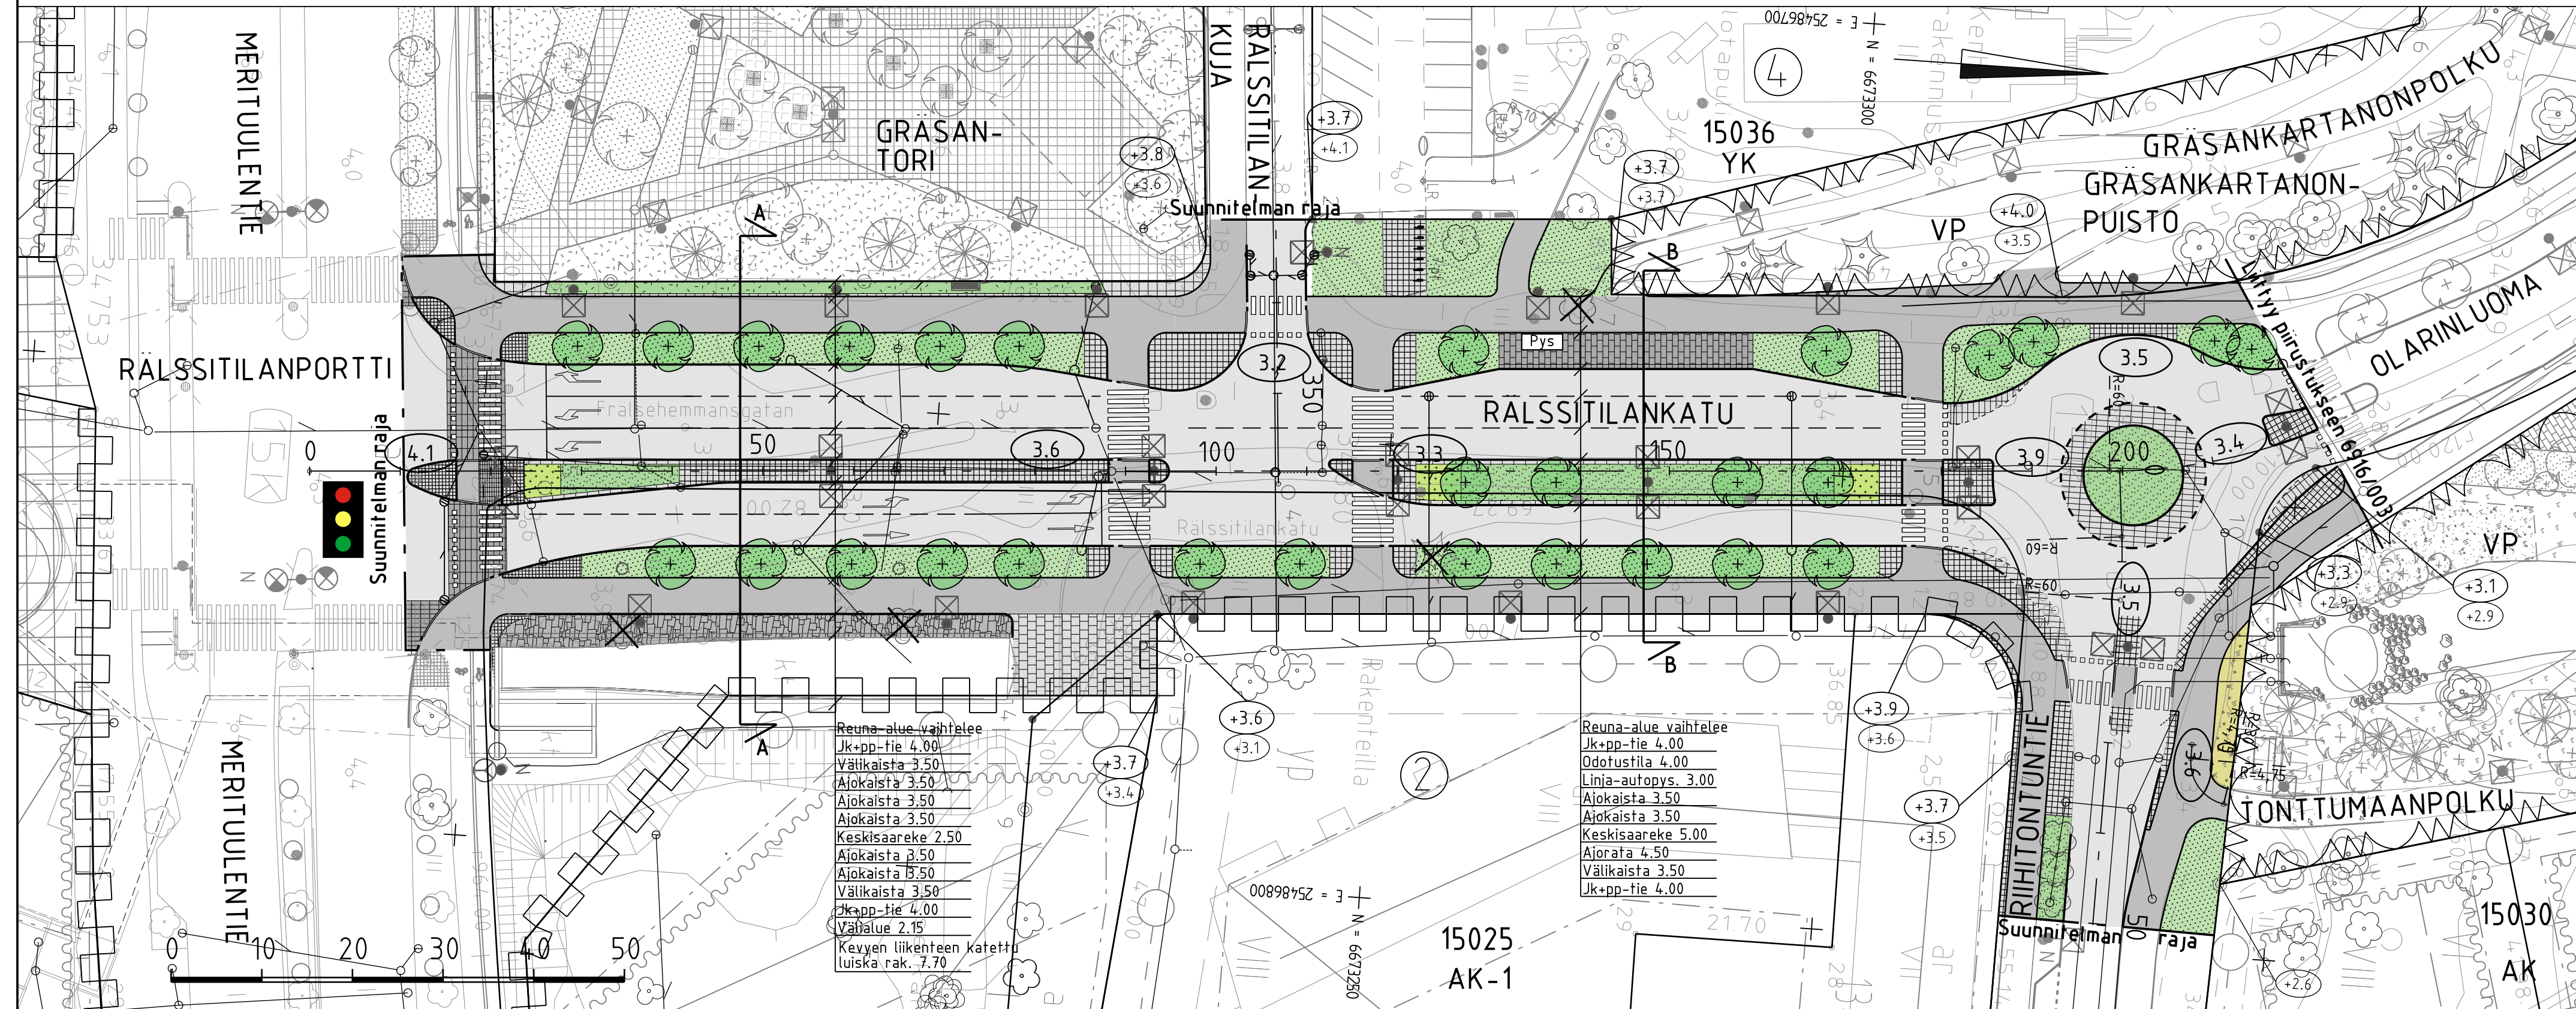

LUONNOS 25.9.2023

	M	S	T/R	SKN
B	M	S	T/R	SKN
A	M	S	T/R	SKN
 ESPOON KAUPUNKI KAUPUNKITEKNIKAN KESKUS		ESBO STAD STADSTEKNIKCENTRALEN		PIIRY, SUUNN, TARK.
ALUE	KAAVA RIIHITONTTU	KAUP.OSA 15 NIITYKUMPU	HYV., PKE, TELA	
NIMI	RÄLSSITILANKATU JA RIIHITONTUNTIE			KLEHTI LITTYY
AIHE	KATU			KAAVA 23P 1:500, 1:100 ETRS-G koordinaatit N2000
PIIR- LAJI	KATUSUUNNITELMA JA TYYPIPOIKKILEIKKAUS			NRO 6916/002
 HSY:n vesihuolto PL 300 00066 HSY p.091) 15611		NRO *	HYV., TARK., HYV., TARK.,	
GT	GEOTEKNIIKKA- YKSIKÖ	KOH.	KOKO RAMBOLL	
SUUNN.			SUUNN.	
TARK.			TARK.	