


PIIRUSTUSMERKINNÄT

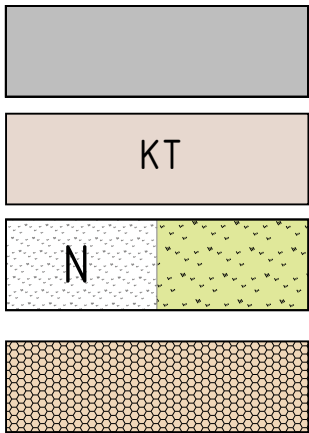


jalankulku-polkupyörätie,
asfaltti

KT

Nykyinen/ uusi viheralue

uusi kiveys

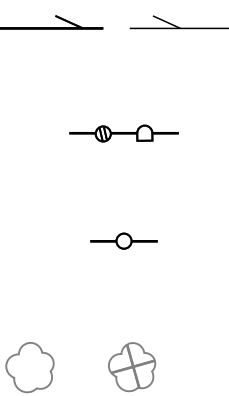


hulevesiviemäri, suunniteltu / rakennettu

hulevesikaivo/kitakaivo

tarkastuskaivo

nykyinen/poistettava puu

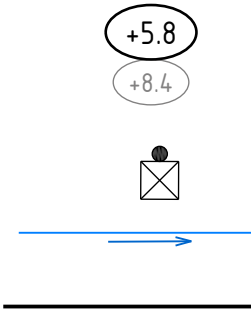

kadun likimääräinen
korkeusasema


likim. suunniteltu maanpinnan korkeusasema

likim. nykyinen maanpinnan korkeusasema



valaisin

suunniteltu painanne

melukaide

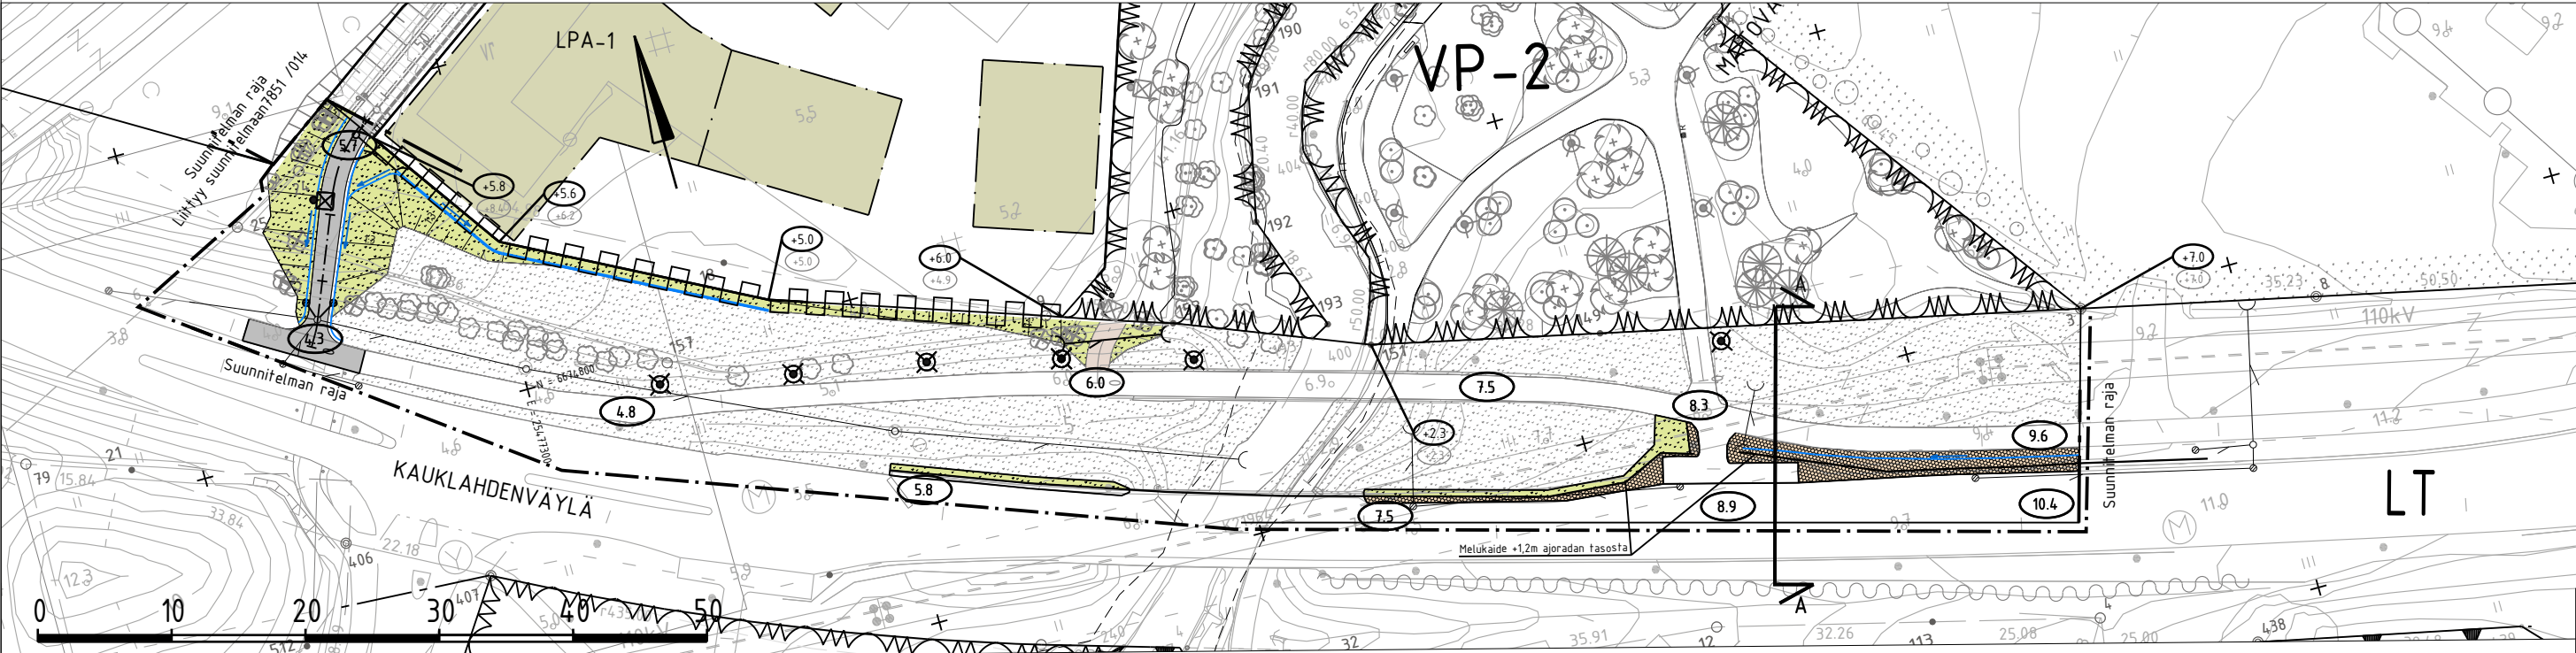

TYYPPIPOIKKILEIKKAUS A-A 1:100

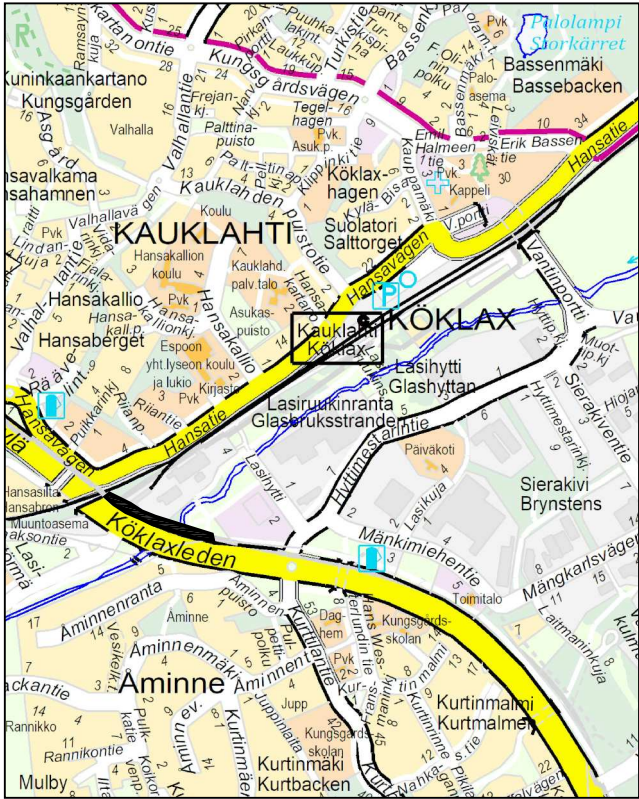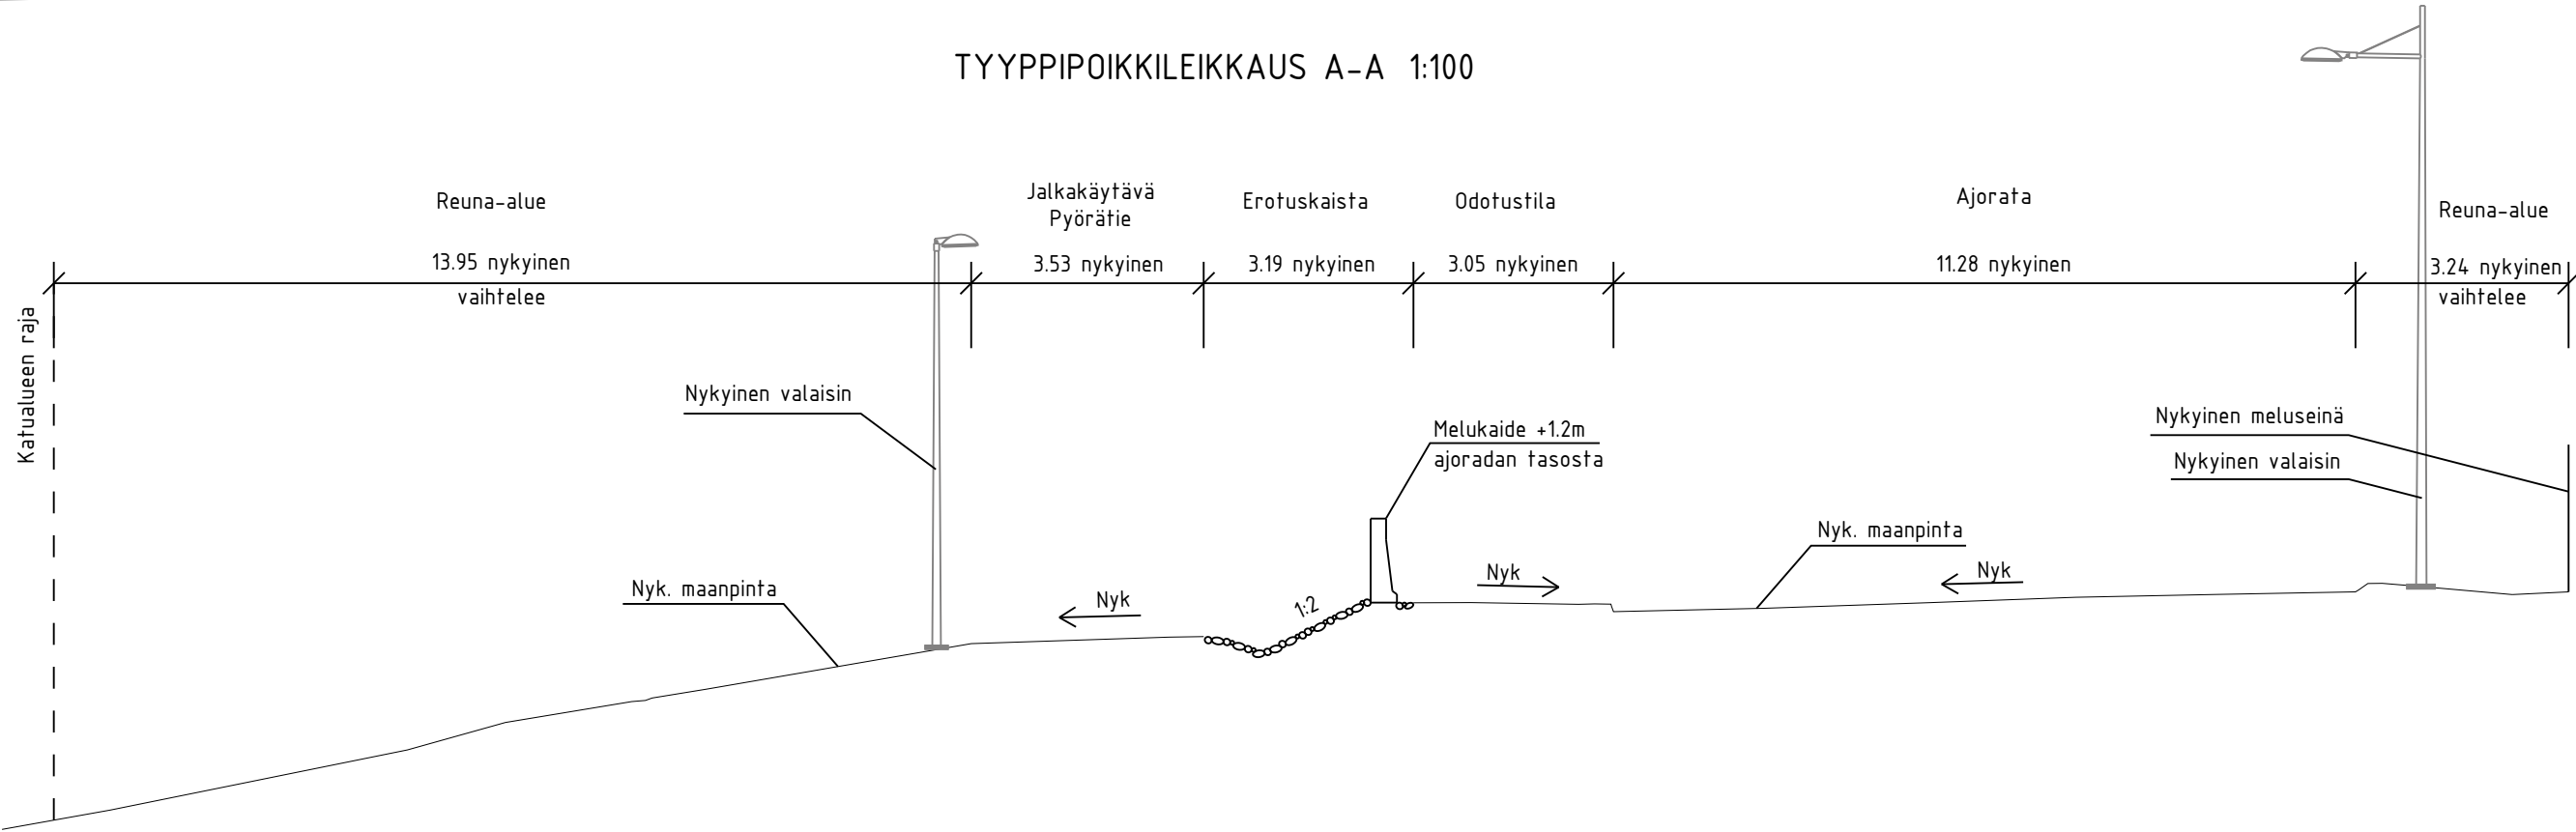

LUONNOS 5.5.2025

	ESPOON KAUPUNKI KAUPUNKITEKNIKAN KESKUS		ESBO STAD STADSTEKNIKCENTRALEN		PIIR.T.		
					SUUNN.		
ALUE	KAAVA		KAUP.OSA		TARK.		
	LASIHYTTINRINNE VANTTILA I B		43 VANTTILA 44 KAUKLAHTI		HYV.		
NIMI	KAUKLAHDENVÄYLÄ Välillä Bruunipolku- Piimävaununpolku				KLEHTI 21G		HNRO
					LIBITTY 7851/012		
AIHE	KATU				PKAAVA 1:500, 1:100		KOORD.JÄRJ. ETRS-GK25 KORKEUSJÄRJ. N2000
PIIR. LAJI	KATUSUUNNITELMA JA TYYPPIPOIKKILEIKKAUS				NRO		7851/015
	HSY:n vesihuolto PL 100 00066 HSY p.(09) 15611		NRO		REV.HYV.		
					REV.TARK.		
					HYV.		
					TARK.		
GT	GEOTEKNIikka- YKSIKKÖ		KONS.		KONS.		
SUUNN.					SUUNN.		Kersti Reittu
TARK.					TARK.		Jyrki Oinaanoja