
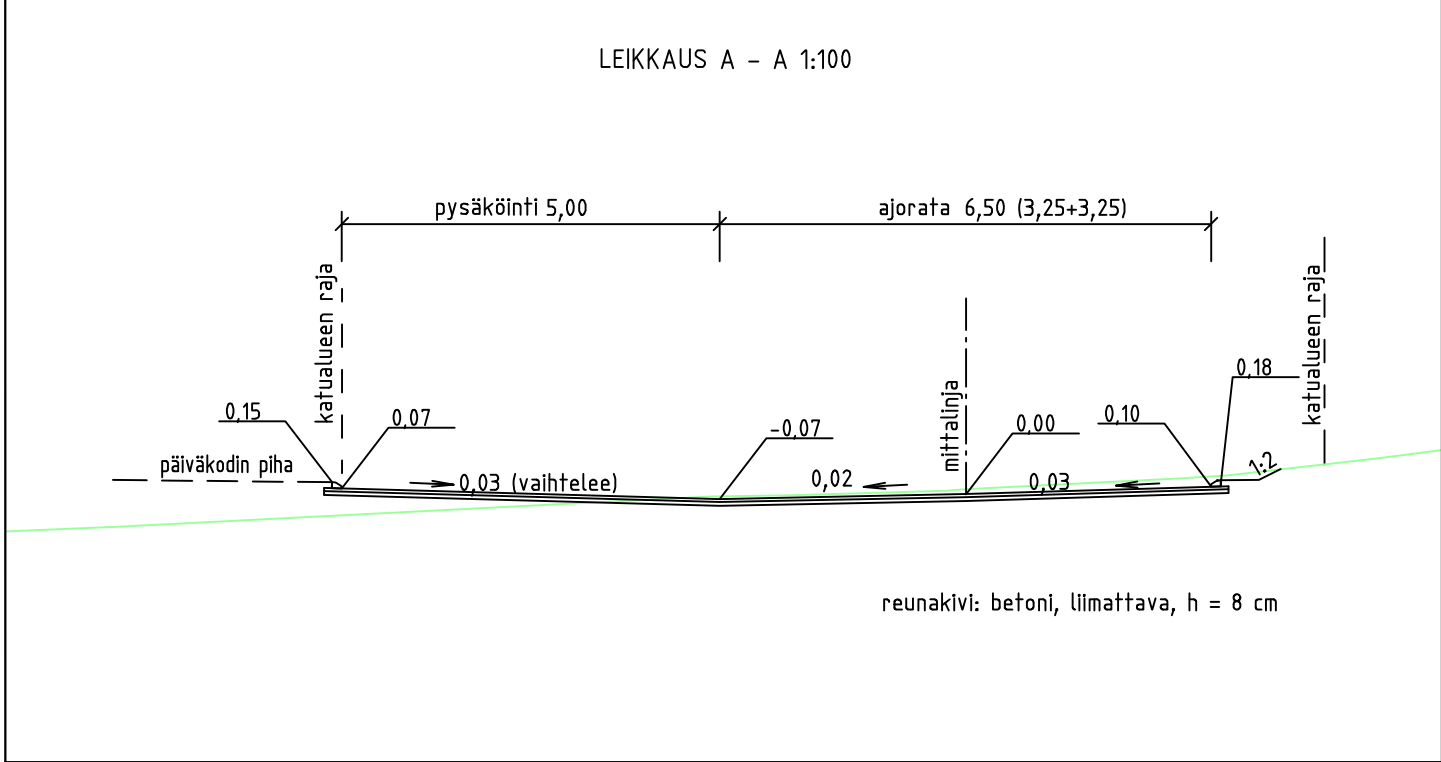


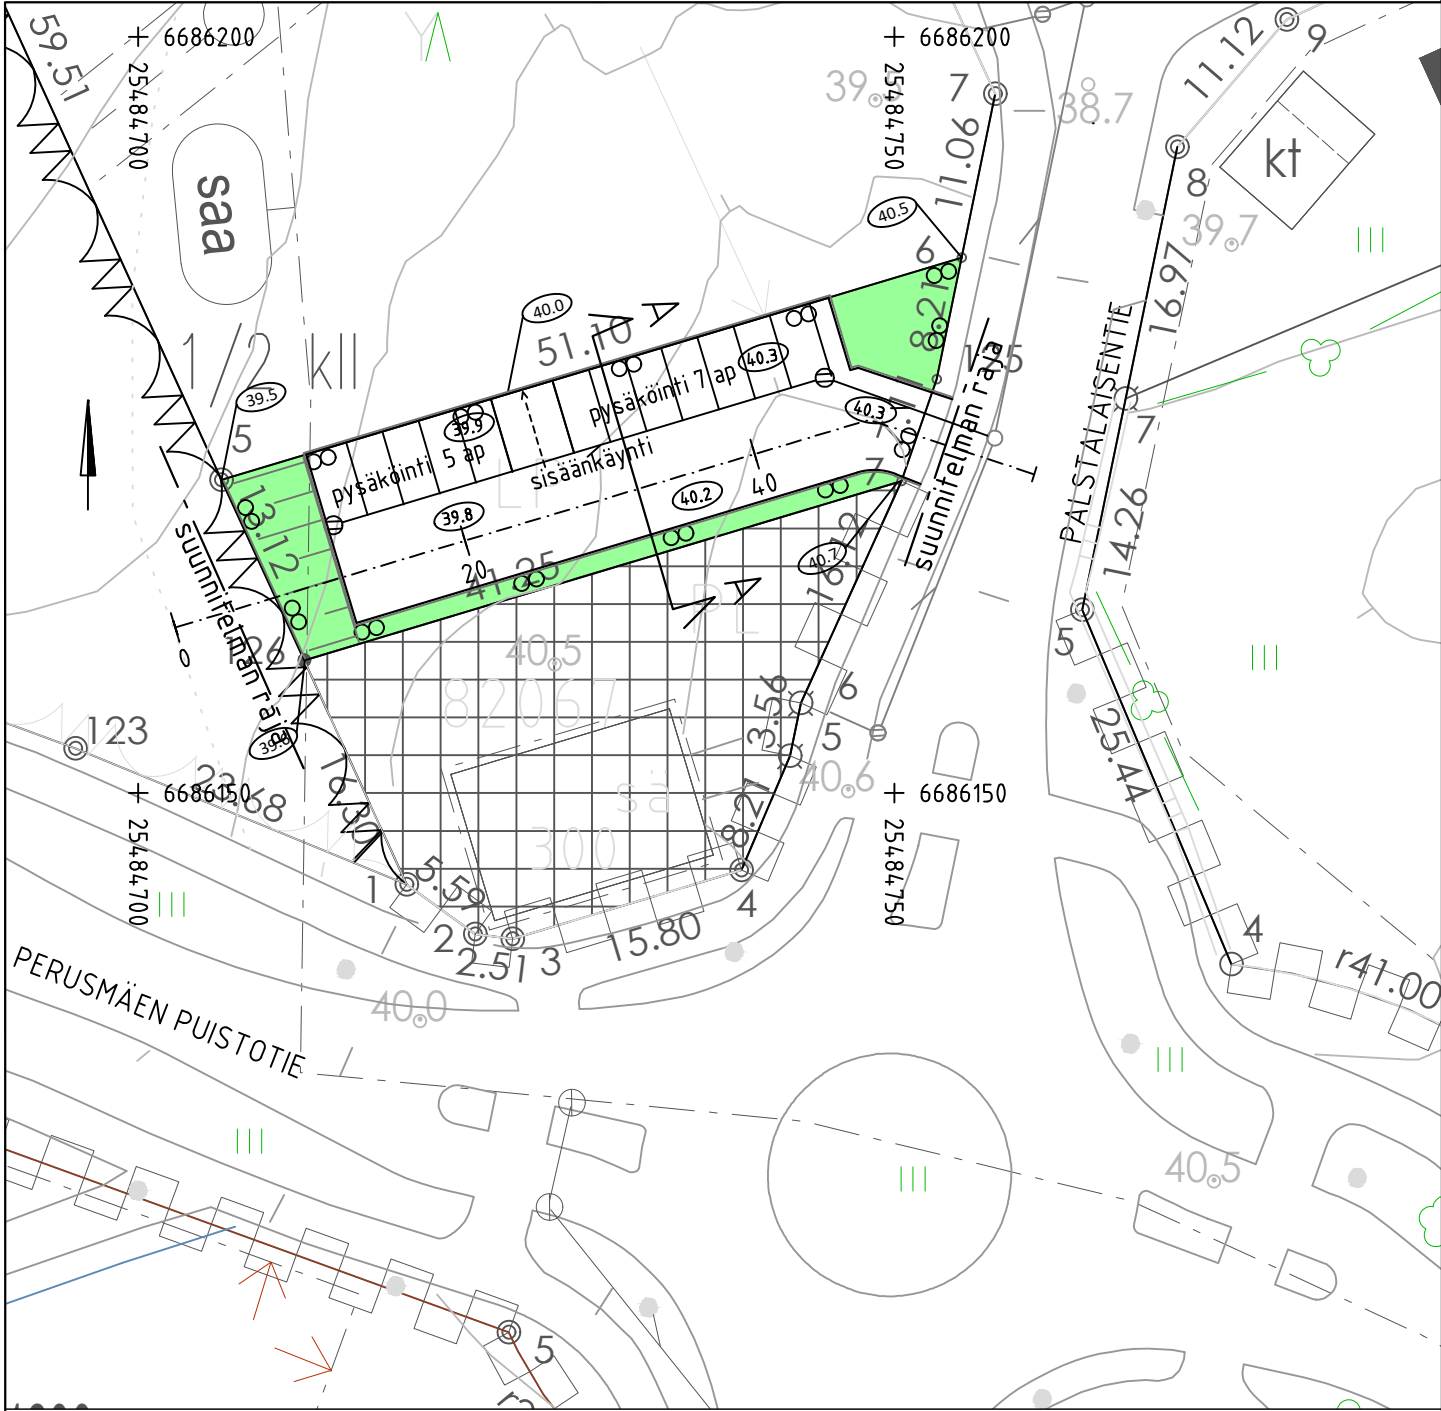

MERKINTÖJEN SELITYS

- ajoyhteys ja pysäköinti, päällyste
- nurmetettava alue
- reunakivi
- hulevesiviemäri, suunniteltu / rakennettu
- hulevesikaivo
- huleveden tarkastuskaivo
- luiska
- kadun likimääräinen korkeus
- maanpinnan likimääräinen korkeus
- katuvalaisin, uusi

Valaistus erillisen suunnitelman mukaan.

KOHDE



LUONNOS

C	M	S	T/H
B	M	S	T/H
A	M	S	T/H
	ESPOON KAUPUNKI KAUPUNKITEKNIKAN KESKUS		ESBO STAD STADSTEKNIKCENTRALEN
ALUE	KAAVA PERUSMÄKI		KAUP.OSA 82 PERUSMÄKI
NIMI	PALSTALAISENTIE LP -alue		PIIRT. SUUNN. 10.2.2023 Vesa Raimesalo TARK. X
AIHE	KATU		HYV. y PPK TELA
PIIR. LAJI	KATUSUUNNITELMA JA TYYPPIPOIKKILEIKKAUS		KLEHTI - HNRO LIITTYY KAAVA 1:500, 1:100 KOORD.JÄRJ. ETRS-GK25 KORKEUSJÄRJ. N2000 NRO 7822/001
	HSY:n vesihuolto PL 300 00066 HSY p.(09) 15611	NRO	HYV. TARK. HYV. TARK.
GT	GEOTEKNIikka- YKSIKKÖ	KONS.	KONS.
SUUNN.			SUUNN.
TARK.			TARK.