



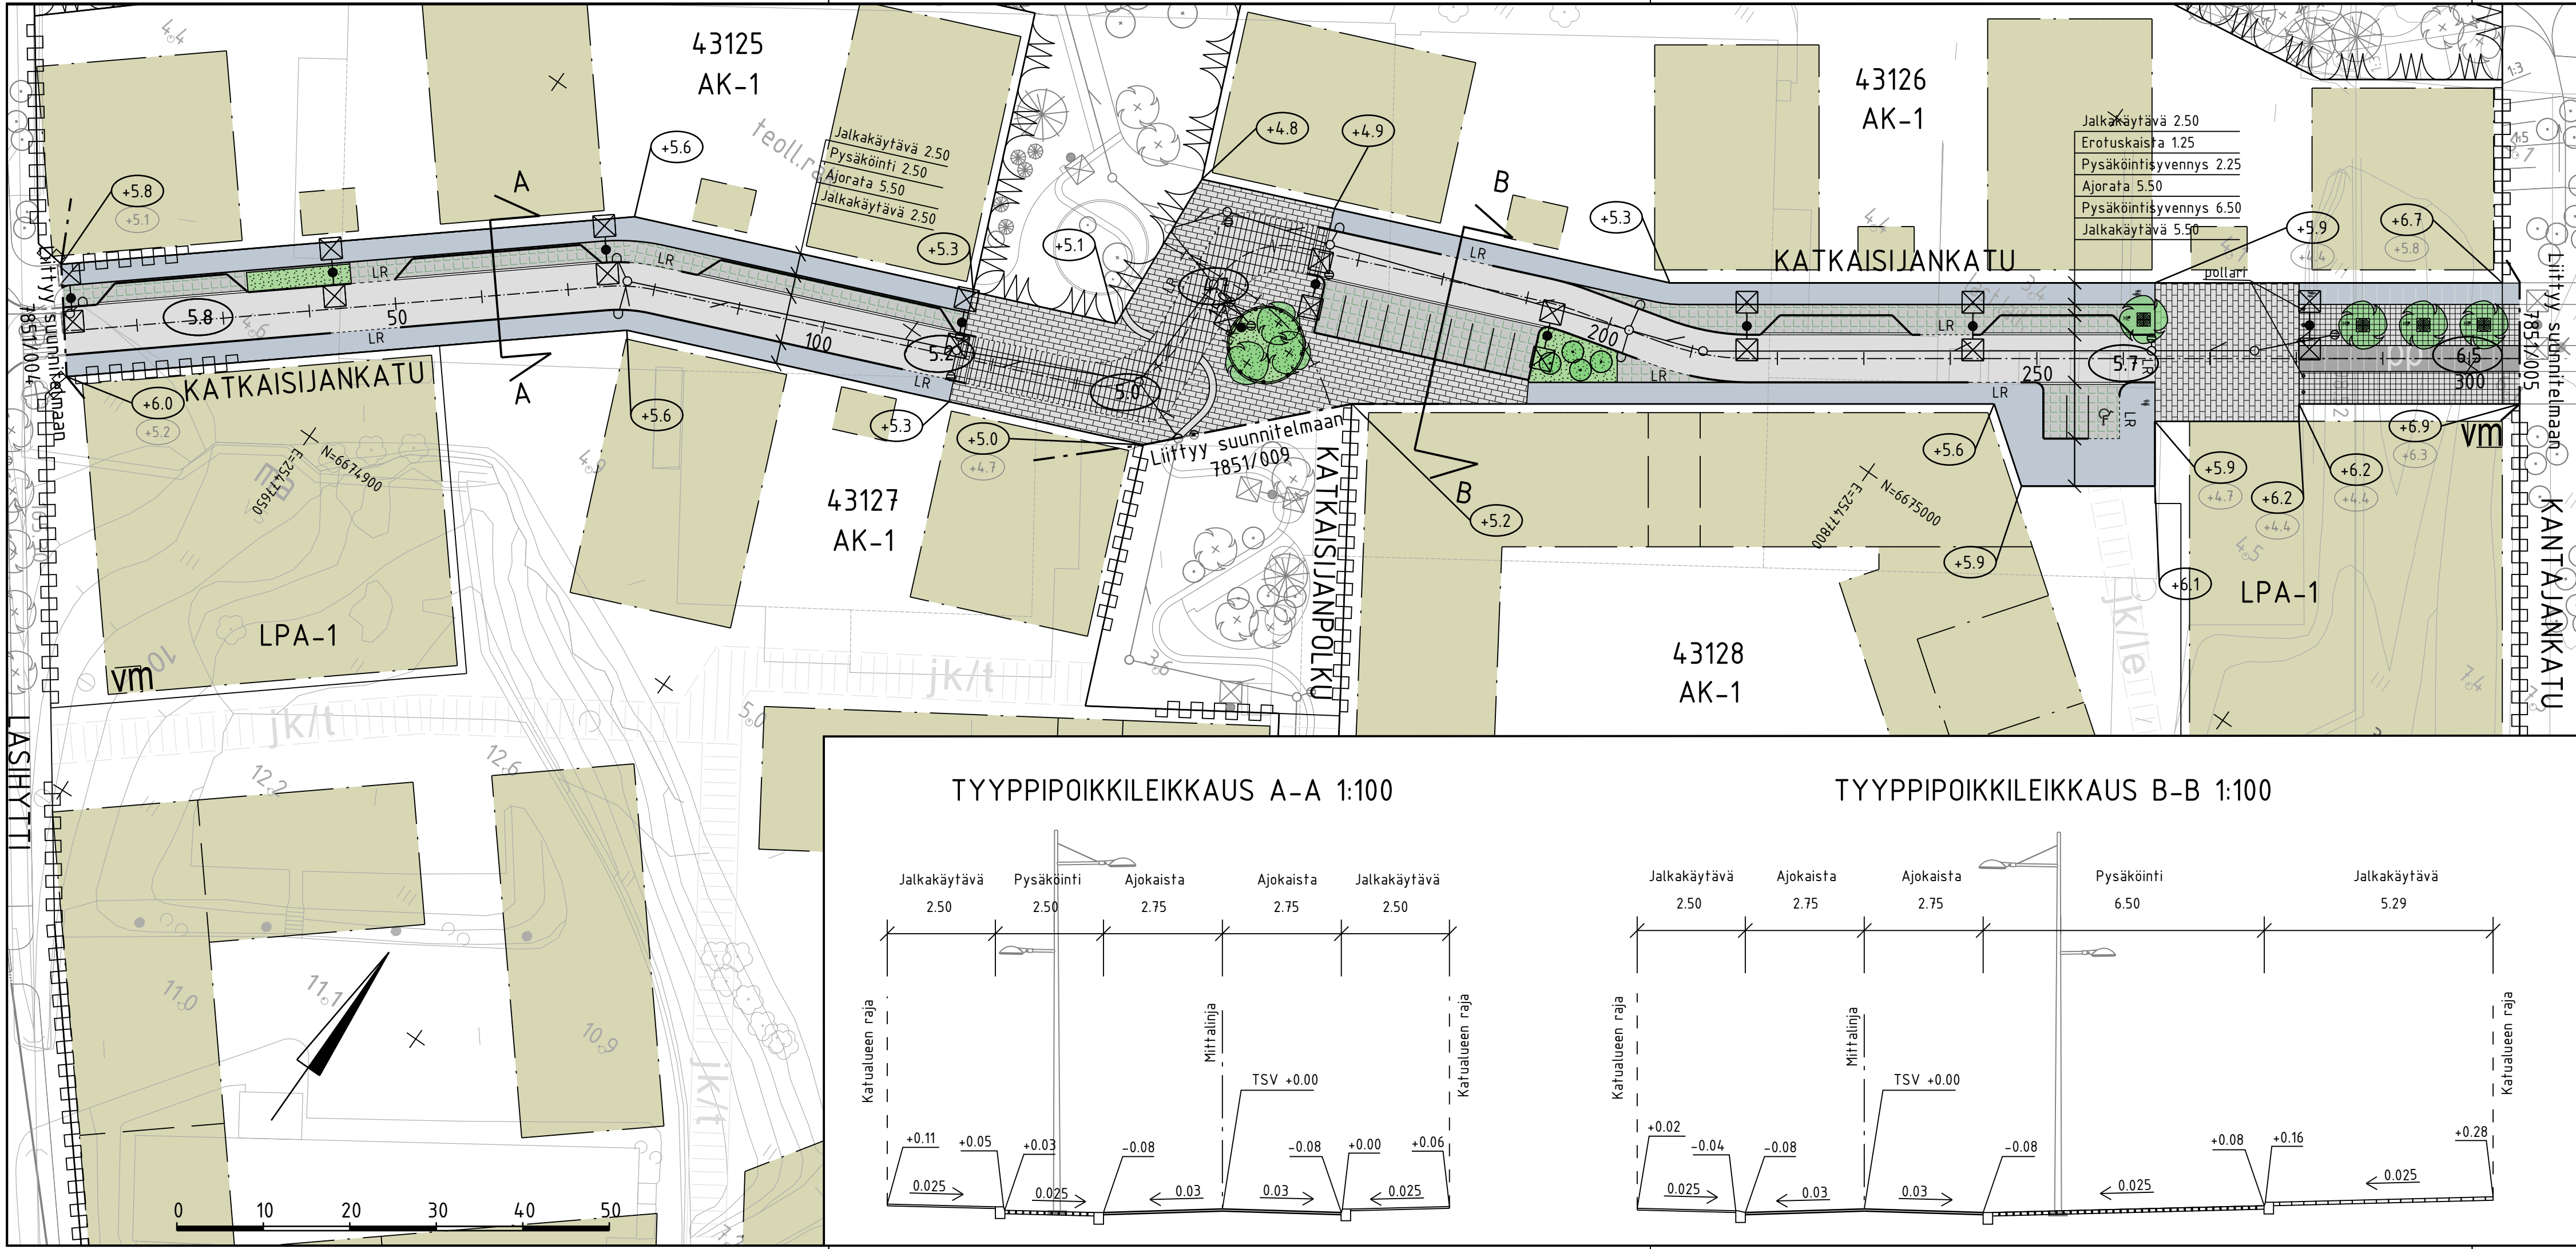

MERKINTÖJEN SELITYS

- ajorata, asfaltti
- jalankulku/polkupyörätie, asfaltti
- kiveys
- viheralue
- istutettava puu
- istutettava lehtipuu, juuristoritilä ja runkosuoja
- istutettava yksittäispensas
- reunatuki
- luiskattu / upotettu reunatuki
- kaide
- nupukiviraita
- hulevesiviemäri, suunniteltu / rakennettu
- hulevesikaivo / kitakaivo
- tarkastuskaivo
- valaisin
- kadun likimääräinen korkeusasema
- likim. suunniteltu maanpinnan korkeusasema
- likim. nykyinen maanpinnan korkeusasema
- pollari

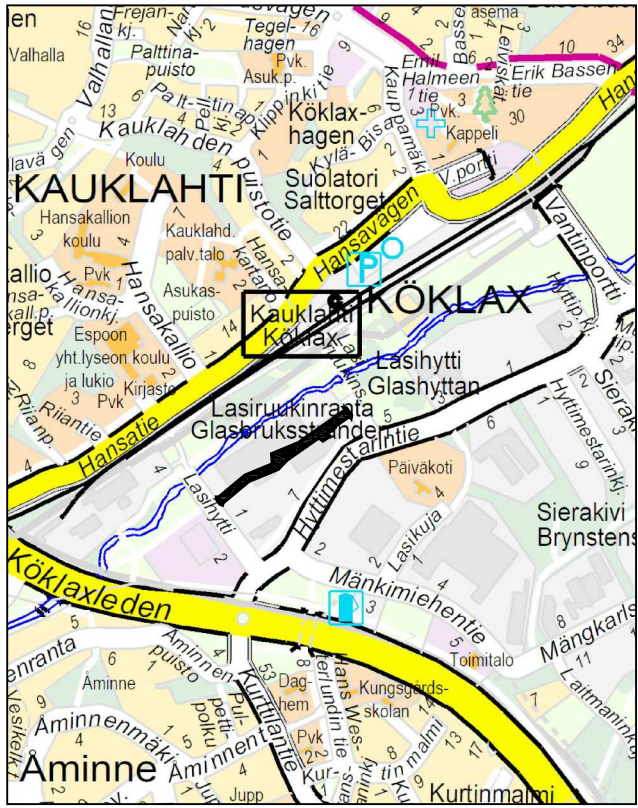

LUONNOS 5.5.2025

	ESPOON KAUPUNKI KAUPUNKITEKNIKAN KESKUS	ESBO STAD STADSTEKNIKCENTRALEN	PIIRI:
ALUE	KAAVA LASIHYTINRINNE VANTTILA I B	KAUP.OSA 43 VANTTILA 44 KAUKLAHTI	SUUNN:
NIMI	KATKAISIJANKATU		TARK:
AIHE	KATU		HYV:
PIIRI:	KATUSUUNNITELMA JA TYYPPIPOIKKILEIKKAUS		PPK:
LAJI	KATUSUUNNITELMA JA TYYPPIPOIKKILEIKKAUS		TELA:
	HSY:n vesihuolto PL 100 00066 HSY p.(09) 15611	NRO	KLETTI: 21G, 22G HNO:
GT	GEOTEKNIikka- YKSIKKÖ	KONS:	LIITTY: 7851/004, 7851/005, 7851/006 HNO:
SUUNN:			PREAVA: 1:500, 1:100 KONS: ETRS-GK25 N2000
TARK:			NRO: 7851/006
		REV.HV:	
		REV.TARK:	
		HYV:	
		TARK:	
		KONS:	
		SUUNN:	Kersti Reittu
		TARK:	Jyrki Oinaanoja