


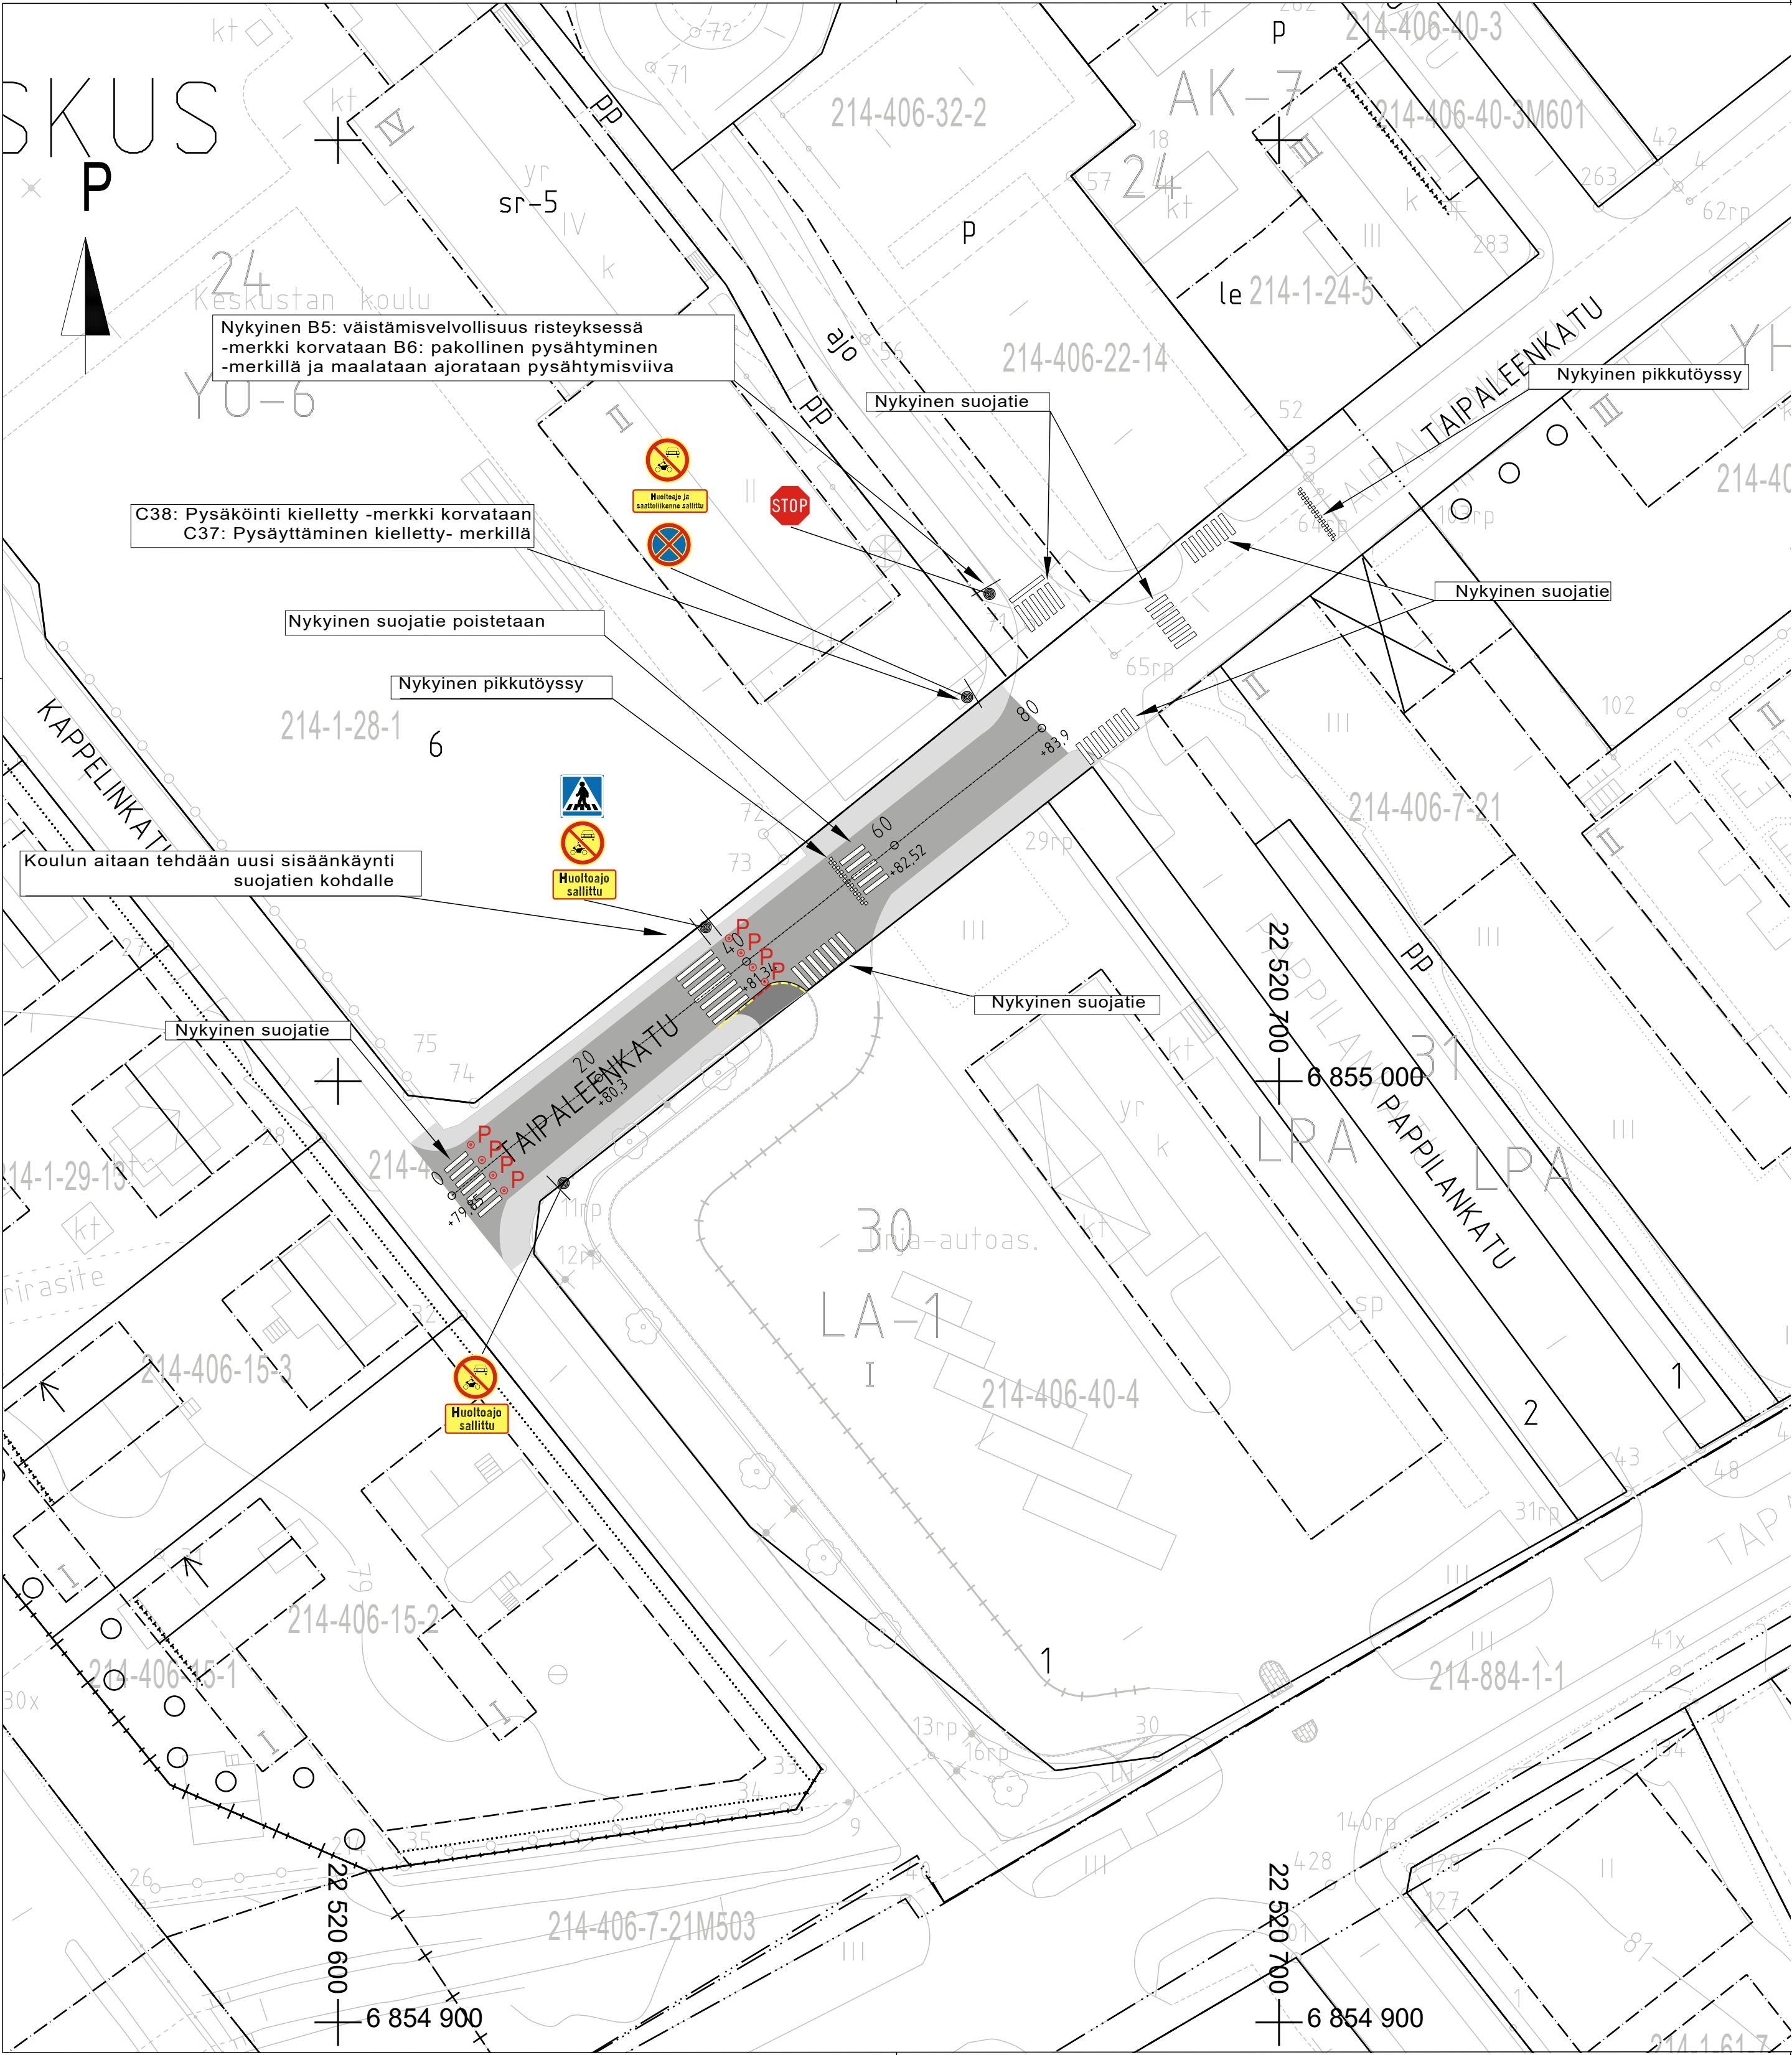

KATUSUUNNITELMAMUUTOSTA KOSKEVA ALUE

PIIRUSTUSMERKINNÄT

- Nykyinen ajorata, asfaltti
- Nykyinen JKPP, asfaltti
- Uusi jalankulkuväylä, asfaltti
- Reunatuki, h=12 cm
- Ajoradan pinnan tasossa oleva reunatuki
- Suojatiemerkinä
- B6: Pakollinen pysähtyminen, 1 kpl
- C2: Moottorikäyttöisellä ajoneuvolla ajo kielletty 3 kpl
- C37: Pysäyttäminen kielletty, 1 kpl
- E1: Suojatie, 1 kpl
- H24: Tekstillinen lisäkilpi, 1 kpl
- H25: Tekstillinen lisäkilpi, 2 kpl
- Ajoestepollari

Hyväksytty TEKNL 30.10.2024 § 136

Koordinaattijärjestelmä ETRS-OK22		Kortusjärjestelmä N2000	
KOHTEN NIMI JA OSOITE KANKAANPÄÄN KAUPUNKI KANKAANPÄÄN KESKUSTAN KOULUN LIIKENNETURVALLISUUDEN PARANTAMINEN KATUSUUNNITELMAMUUTOS		PIIRUSTUKSEN SISÄLTÖ ASEMAPIIRUSTUS MITTAKAAVA 1:500	
SUUNN. M. NIKKANEN TARK. M. SÖDERHOLM HYV. M. HÄNNUKSELA		TIEDOSTO	
SWECO		SUUNN. ALA	TYÖ N. O.
Sweco Finland Oy Lemminkäisenkatu 34, 20520 Turku		TKA	25016344
		PIIR. N. O.	MUUTOS
		K-01	