

PIIRUSTUSMERKINNÄT

Suunnittelualueen raja

POISTETTAVA KASVILLISUUS

Poistettava mitattu puu

NYKYINEN KASVILLISUUS

Nykyinen mitattu puu

Nykyinen metsä/puusto

ISTUTETTAVA KASVILLISUUS

Istutettava puu

Niitty A3, pyritään hyödyntämään paikalta kerähtyä pintamaata



Alueelta kerähtyä murskattua metsänpohjaa



Metsänreunan vahvistaminen, istutetaan metsitystaimia/pensaskasvillisuutta

PÄÄLLYSTEET



Latu, leveys 3.50 m



Kivituhka



Nykyinen raitti



Lahopuu, sijainti ohjeellinen


MAASTON MUOTOILU

+32.5

Likim. suunniteltu maanpinnan korkeusasema

+33.1

Likim. nykyinen maanpinnan korkeusasema

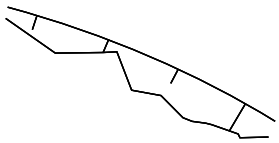

Luiska




Ojapainanne
Virtausnuoli

KALUSTEET JA VARUSTEET



Valaisin

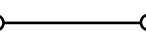



Rumpu

KUNNOSSAPITOLUOKAT

M2

Lähimetsät
18350 m²

Poikkileikkaukset on esitetty piirustuksessa nro. 7565/209.

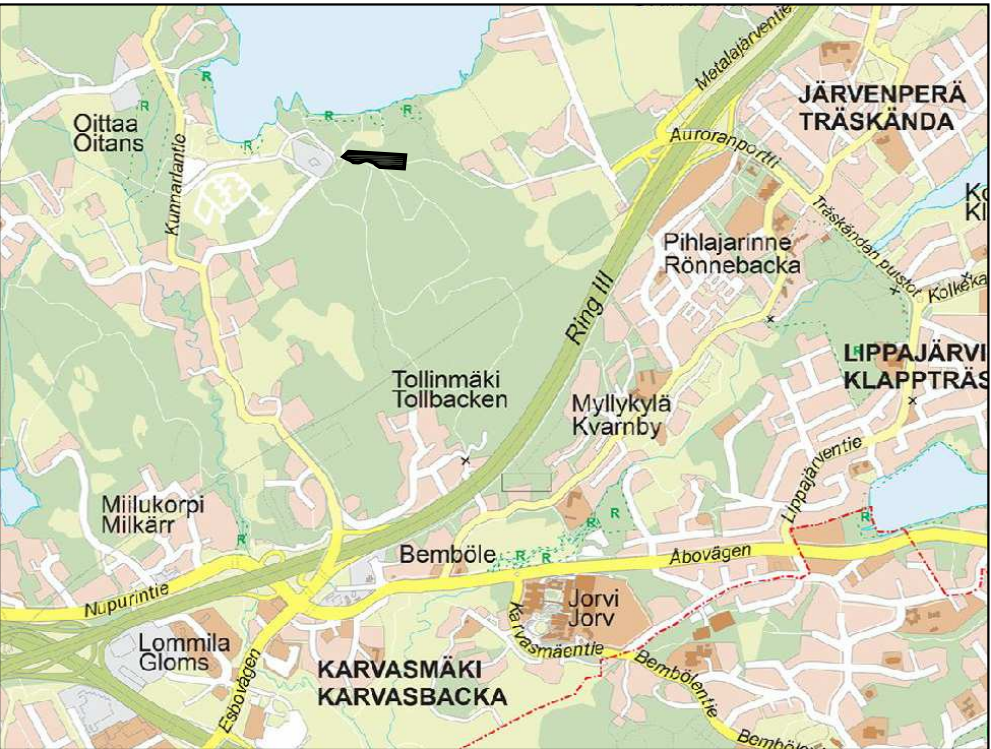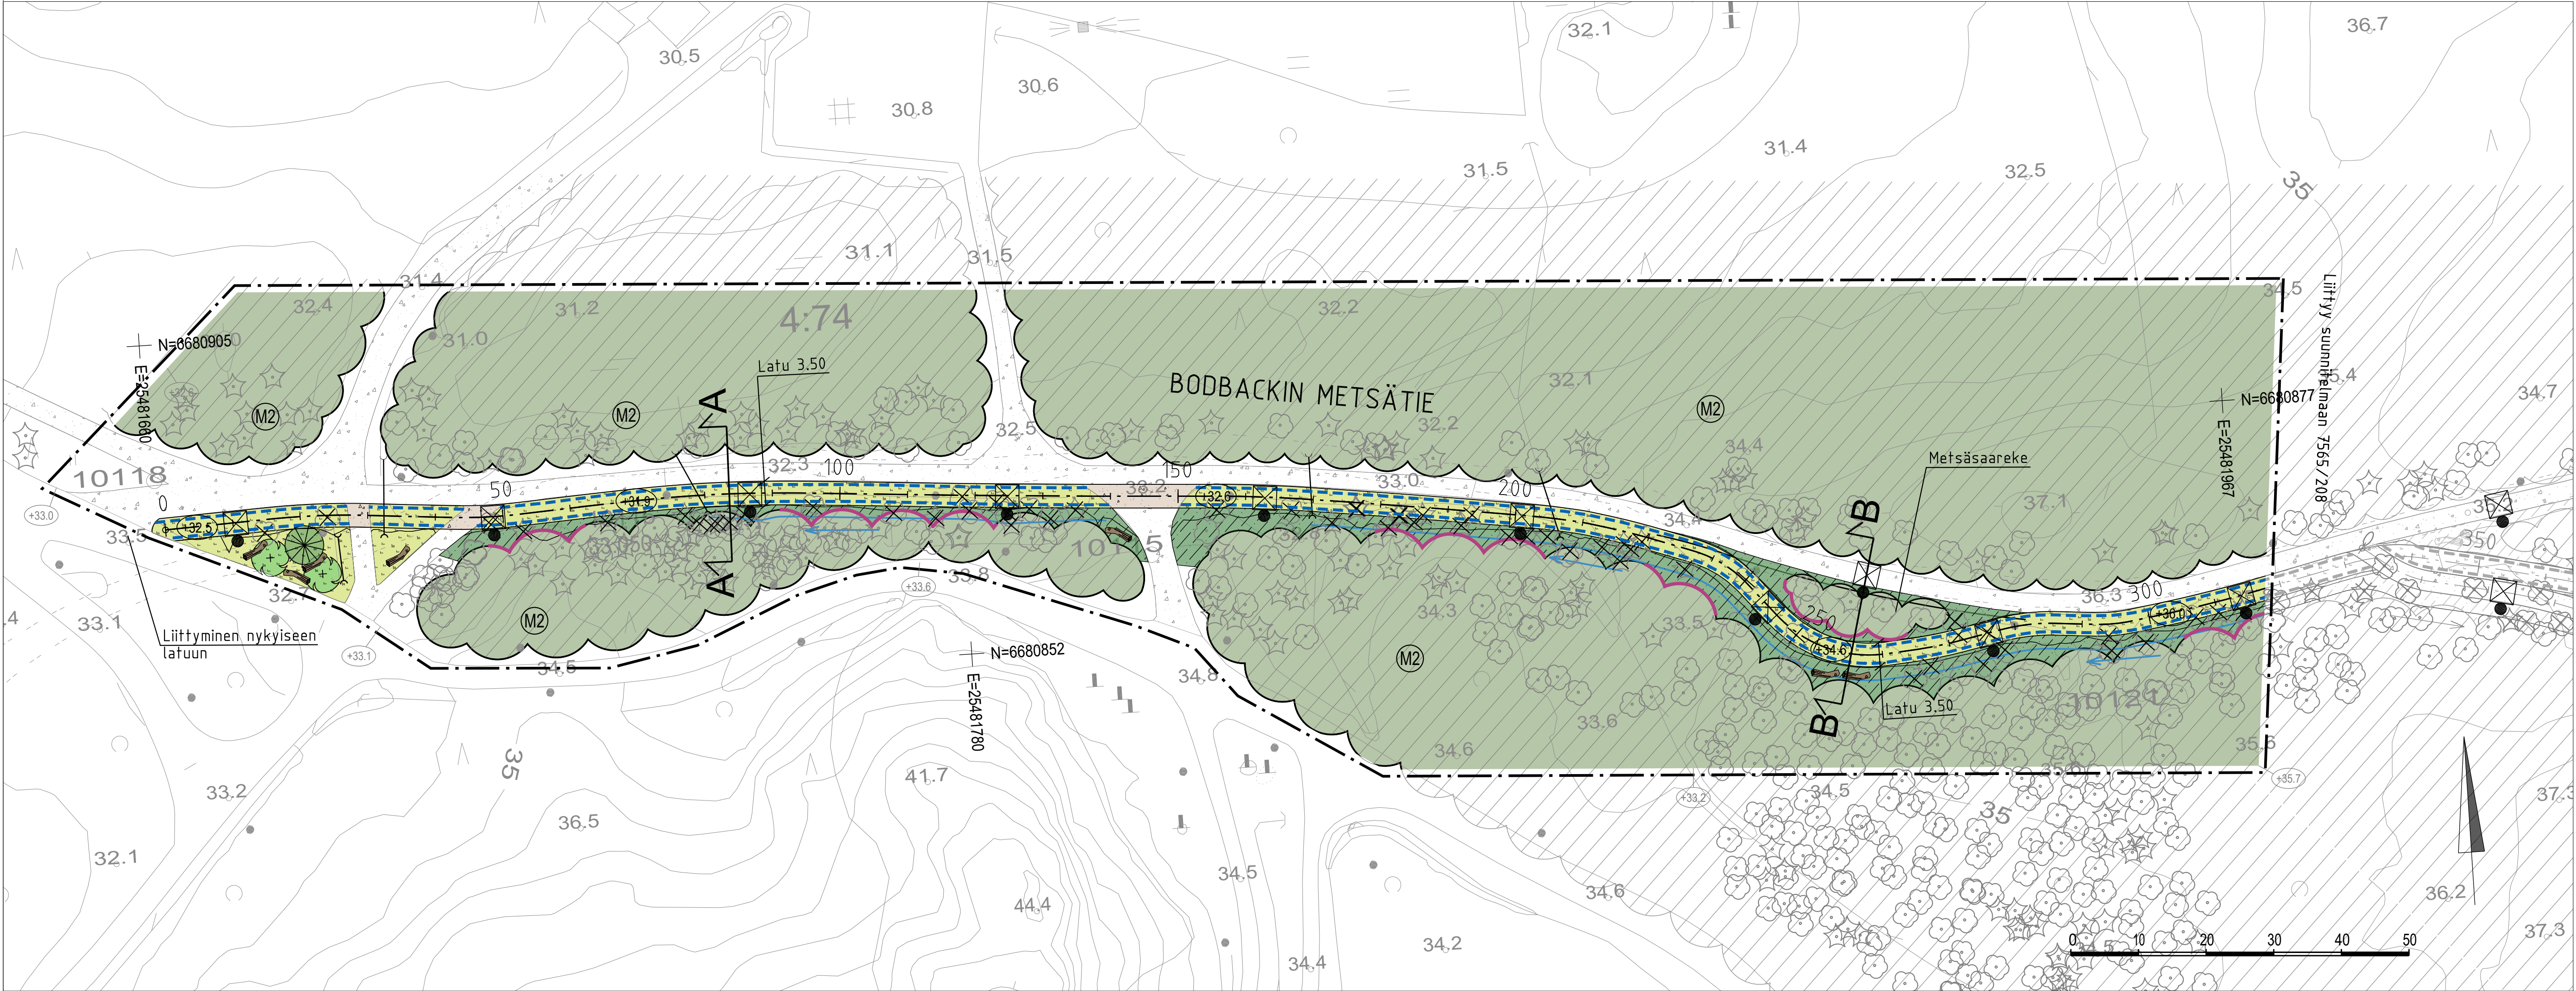

LUONNOS 16.11.2023

	ESPOON KAUPUNKI KAUPUNKITEKNIKAN KESKUS	ESBO STAD STADSTEKNIKCENTRALEN		PIIRUSTUS SUUNN. TARK.	
ALUE	KAAVA ESPOON POHJOISOSIEN YLEISKAAVA, OSA I	KAUP. OSA HÖGNÄS	PIIRUSTUS PER. TELA		
NIMI	BODBACKIN METSÄTIEN LATU PLV 0-318		LEIKIT. 16K, 16L REID.		
AIHE			URFITYV.		
PIIRUSTUS LAJI			BROUVA 1:500 POHJOISLAJUE KOMITEUSLAJUE N2000		
ASEMAPIIRUSTUS		NRO 7565/207			
 HSY:n vesihuolto PL 100 00066 HSY p.09 15611		NRO	REV/HYV. REV/TARK. HYV. TARK.	RAMBOLL	
GT	GEDENBIKKAA- YK58600	OSIEN	KOSKI	SUUNN.	
SUUNN.				TARK.	