
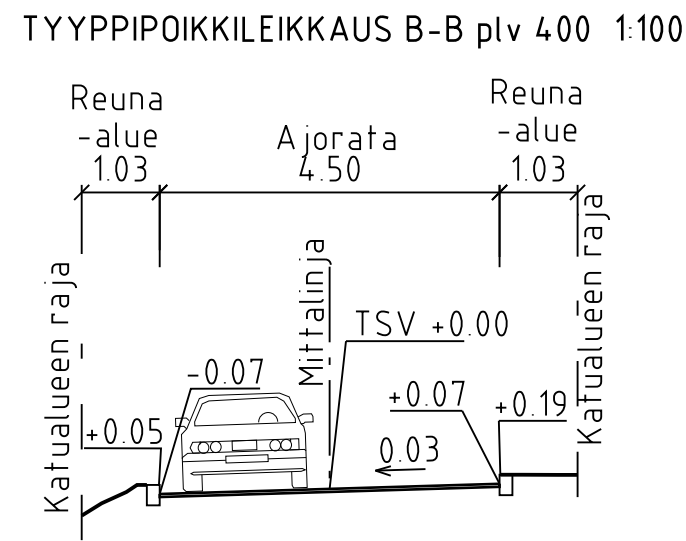


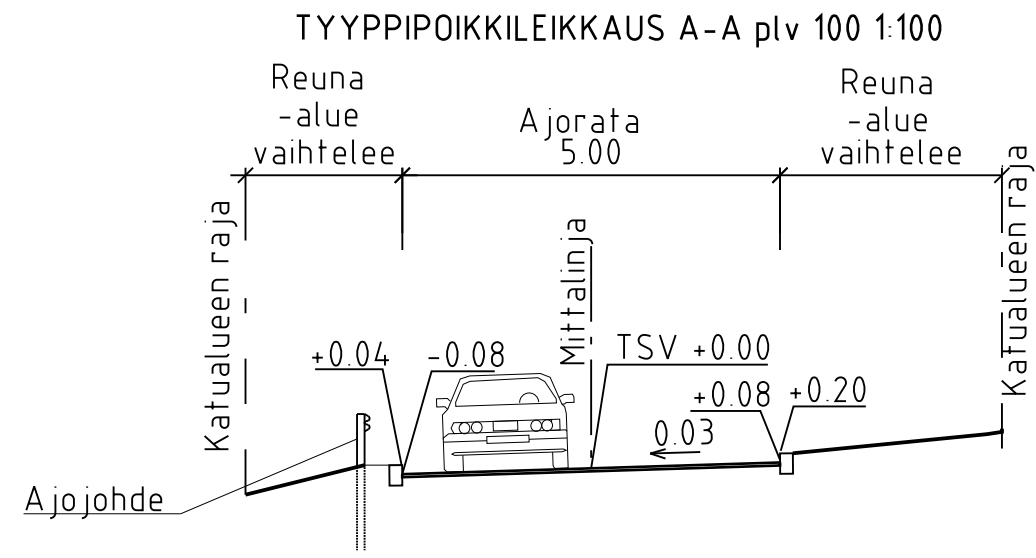


MERKINTÖJEN SELITYS

- ajorata, asfaltti
- niitty, kunnossapitoluokka A3
- reunatuki
- madallettu / upotettu reunatuki
- hulevesiviemäri, suunniteltu / rakennettu
- hulevesikaivo
- tarkastuskaivo
- likim. suunniteltu korkeusasema
- likim. suunniteltu maanpinnan korkeusasema
- likim. nykyinen maanpinnan korkeusasema
- ajojohde
- Liito-orava reitti

- nykyinen puu
- istutettava puu
- poistettava puu
- poistettava valaisinpylväs

Kadun valaisinpylväät uusitaan. Nykyiset ilmajohdot puretaan ja korvataan maakaapeilla.

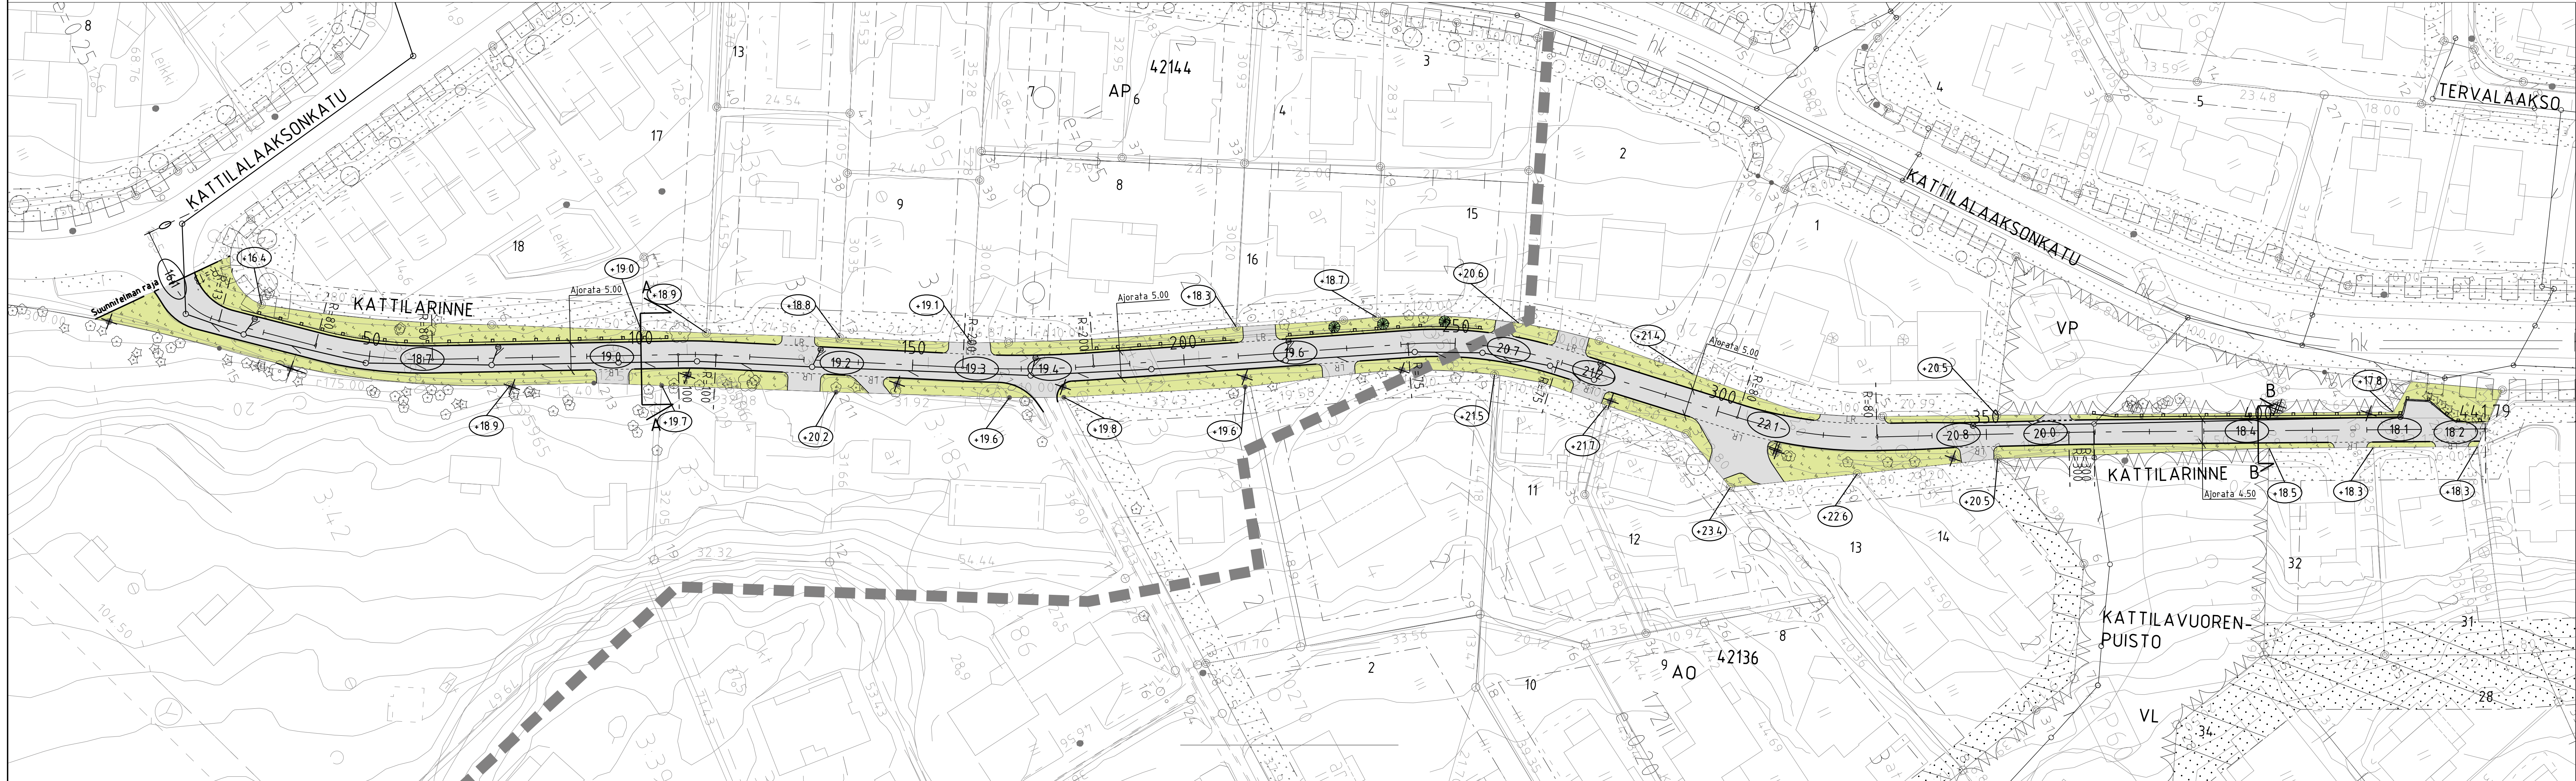

LUONNOS 26.5.2025

ESPOON KAUPUNKI KAUPUNKITEKNIKAN KESKUS		ESBO STAD STADSTEKNIKCENTRALEN		PIIRI
ALUE		KAUP OSA		YHYS
KATTILALAAKSO I-III		42 SAUNALAHTI		TEK
NIMI		KATTILARINNE		REKITYS
AIHE		KATU		1500
PIIRI LAJI		KATUSUUNNITELMA JA TYYPPIPOIKKILEIKKAUS		8067/001
HSY:n vesihuolto PL 100 00060 HSY p.091 15611		NRO	REKITYS	REKITYS
GT		GEOTEKNIIKKA- YKSIKÖ	KUNN	TARK
SUUNN		SUUNN		TARK
TARK		TARK		TARK