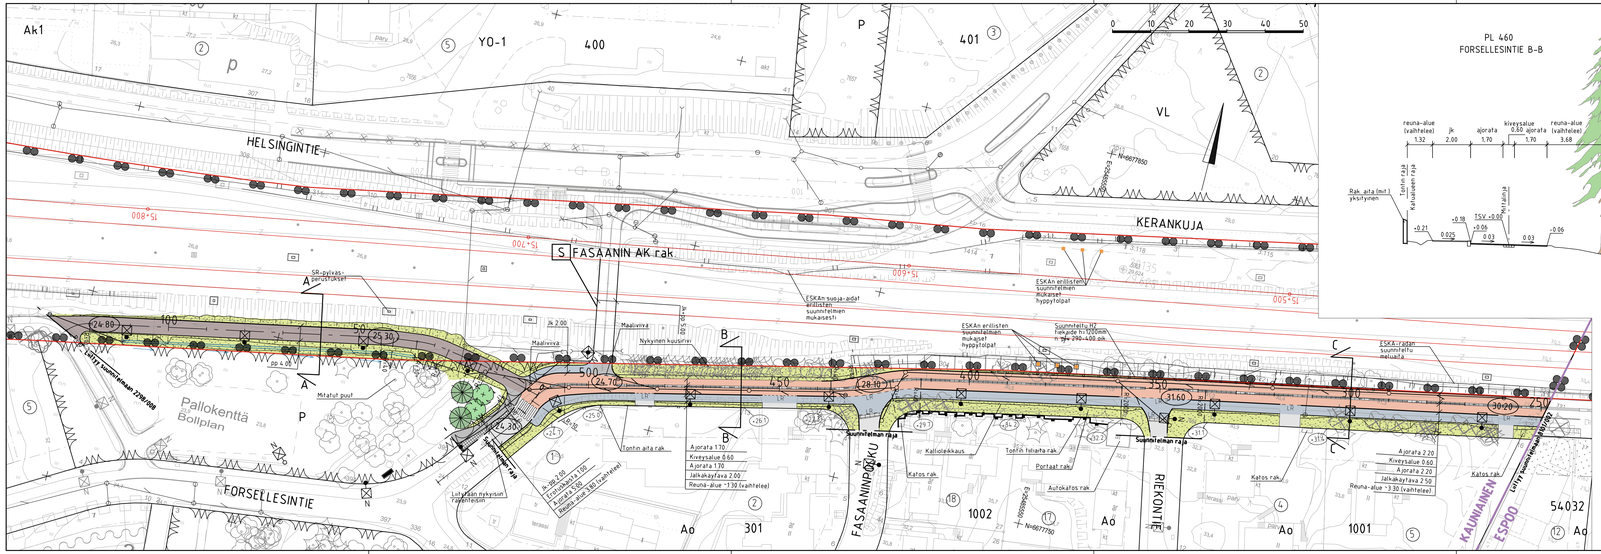
Ak1
YO-1
400
P
401
VL
HELSINGINTIE
KERANKUJA
S FASAANIN AK rak
FASAANINPOLKU
RIEKONTIE
FORSELLESINTIE
Pallokenttä
Bollplan
KAUNIAINEN
FSPOO
Ao
301
1002
1001
54032
Ajorata 1.70
Kiveysalue 0.60
Ajorata 1.70
Jalkakäytävä 2.00
Reuna-alue ~1.30 (vaihteleep)
Ajorata 2.20
Kiveysalue 0.60
Ajorata 2.20
Jalkakäytävä 2.50
Reuna-alue ~3.30 (vaihteleep)
Tontin raja
Kallioleikkaus
Katos rak
Portaat rak
Autokatos rak
Maalivirva
Nykyinen kuusirivi
Maitalut puut
ESKAn erilisten suunnitelmien mukaisesti suojaa-aidat
ESKAn erilisten suunnitelmien mukaisesti hyppytolpat
Suunniteltu H2 tiekaide h=1200mm m=pituus 280-400 cm
ESKA-radan suunniteltu meluasta
