


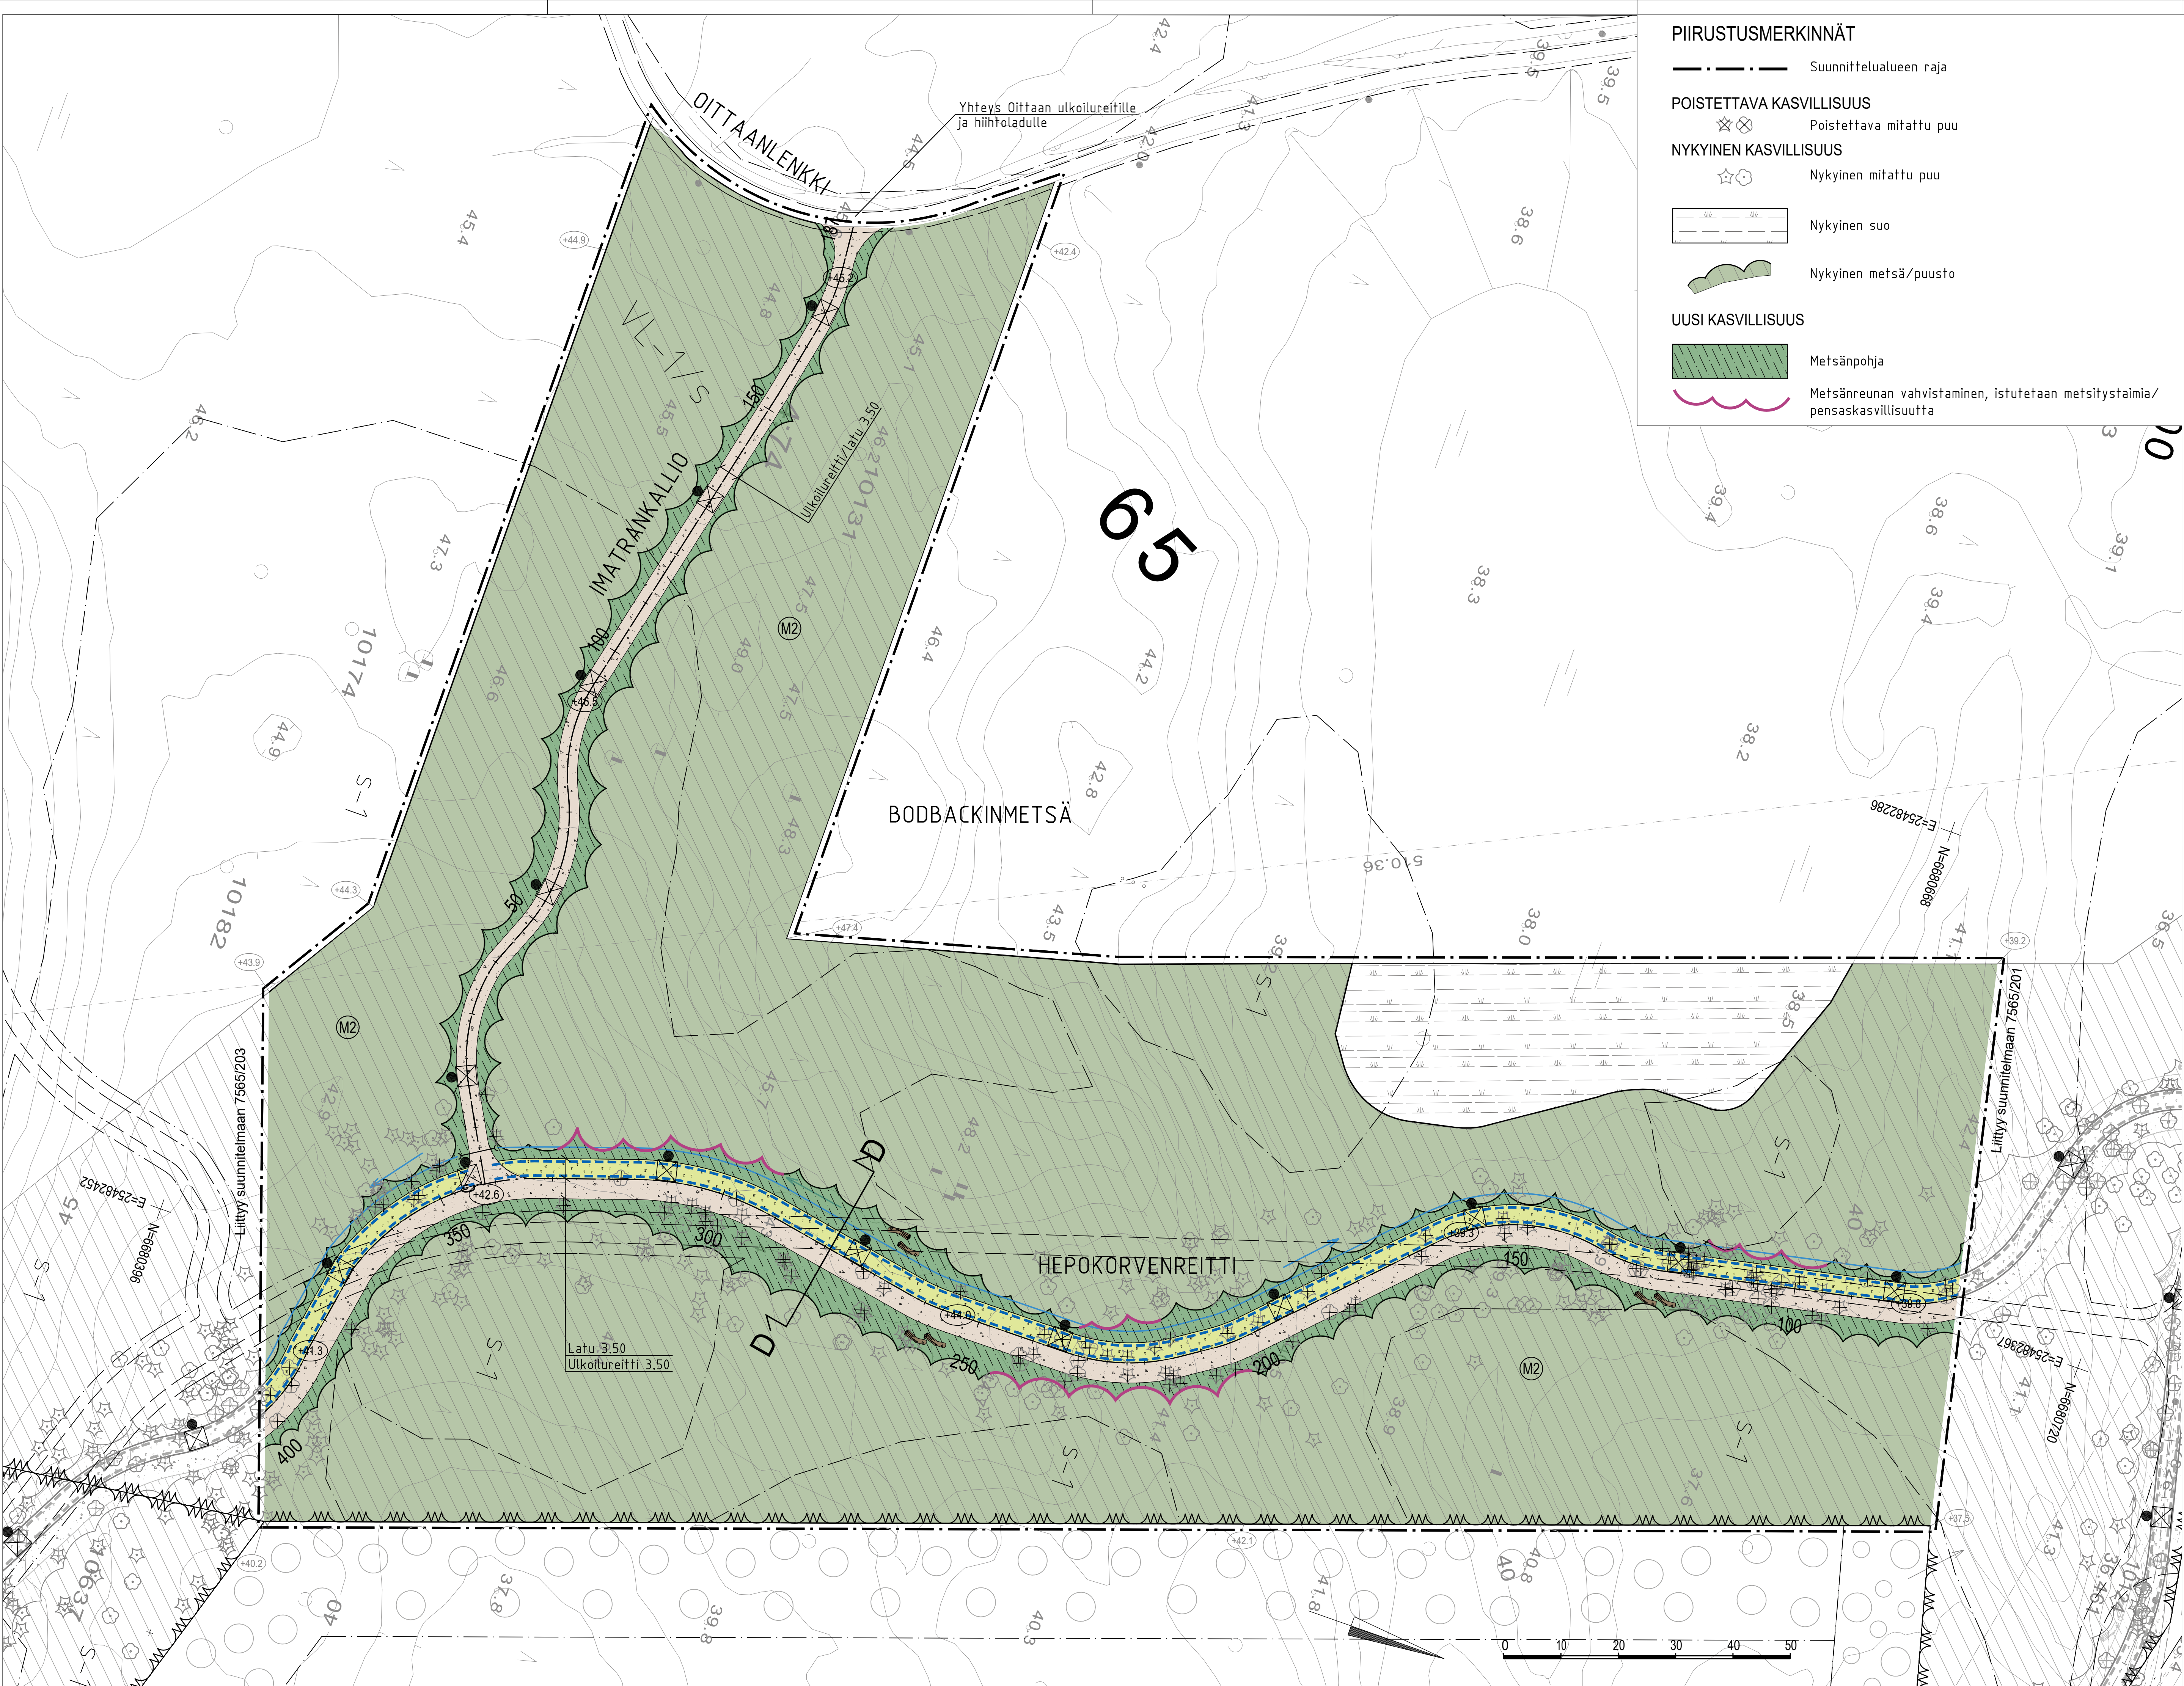

PIIRUSTUSMERKINNÄT

- · — · — Suunnittelalueen raja
- POISTETTAVA KASVILLISUUS
- ✕ ✕ Poistettava mitattu puu
- NYKYINEN KASVILLISUUS
- ☆ ☆ Nykyinen mitattu puu

- Nykyinen suo
- Nykyinen metsä/puusto

- UUSI KASVILLISUUS
- Metsänpohja
- Metsänreunan vahvistaminen, istutetaan metsitystaimia/pensaskasvillisuutta

PÄÄLLYSTEET

- Kivituhka
- Latu, leveys 3.50 m
- Lahopuu, sijainti ohjeellinen

KALUSTEET JA VARUSTEET

- Valaisin
- Rumpu

MAASTON MUOTOILU

- Likim. suunniteltu maanpinnan korkeusasema
- Likim. nykyinen maanpinnan korkeusasema
- Ojapainanne
- Virtausnuoli

KUNNOSSAPITOLUOKAT


- M2 Lähimetsät
31620 m²

ASEMAKAAVAMERKINNÄT

- Suojeltava alueen osa, jolla sijaitsee lahokaviosammalen esiintymisalue. Alueella kasvavaa kookasta puustoa, avokallioalueita ja lahokaviosammaleen esiintymisalueet tulee säilyttää. Alueen läpi kulkevat ekologiset yhteydet tulee turvata.

VL-1/s

Poikkileikkaukset on esitetty piirustuksessa nro. 7565/206.

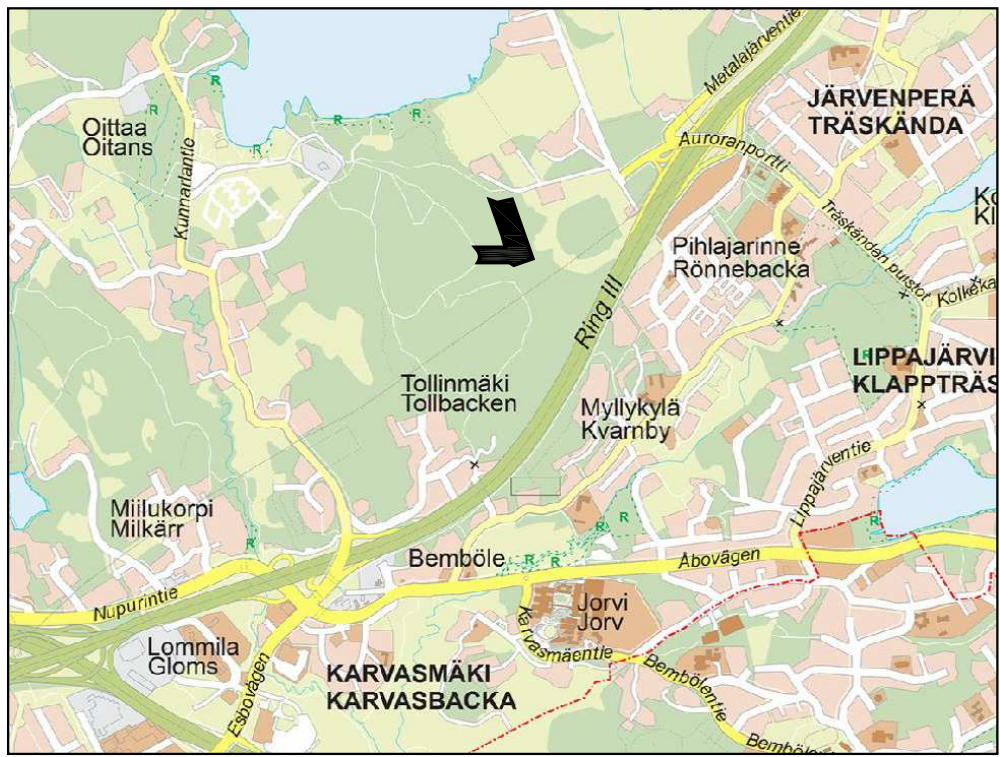

LUONNOS 16.11.2023

	ESPOON KAUPUNKI KAUPUNKITEKNIKAN KESKUS	ESBO STAD STADSTEKNIKCENTRALEN	PROJEKTI NIMI ALUE NIMI AIHE PIIRI LAJI	KAAVA HEPOKORVENKALLIO HOGNÄS	KUNTO 16L 1:500 ETRS-GK25 N2000	7565/202
	KAUPUNKITEKNIKAN KESKUS	STADSTEKNIKCENTRALEN				
	HSY:n vesihuolto PL 100 00066 HSY p.09 15611	NRO	RANKA TARK.	RANKA TARK.	RANKA TARK.	RANKA TARK.
	GEOTEKNIIKAN YKSIKÖ	GEOTEKNIIKAN YKSIKÖ				