


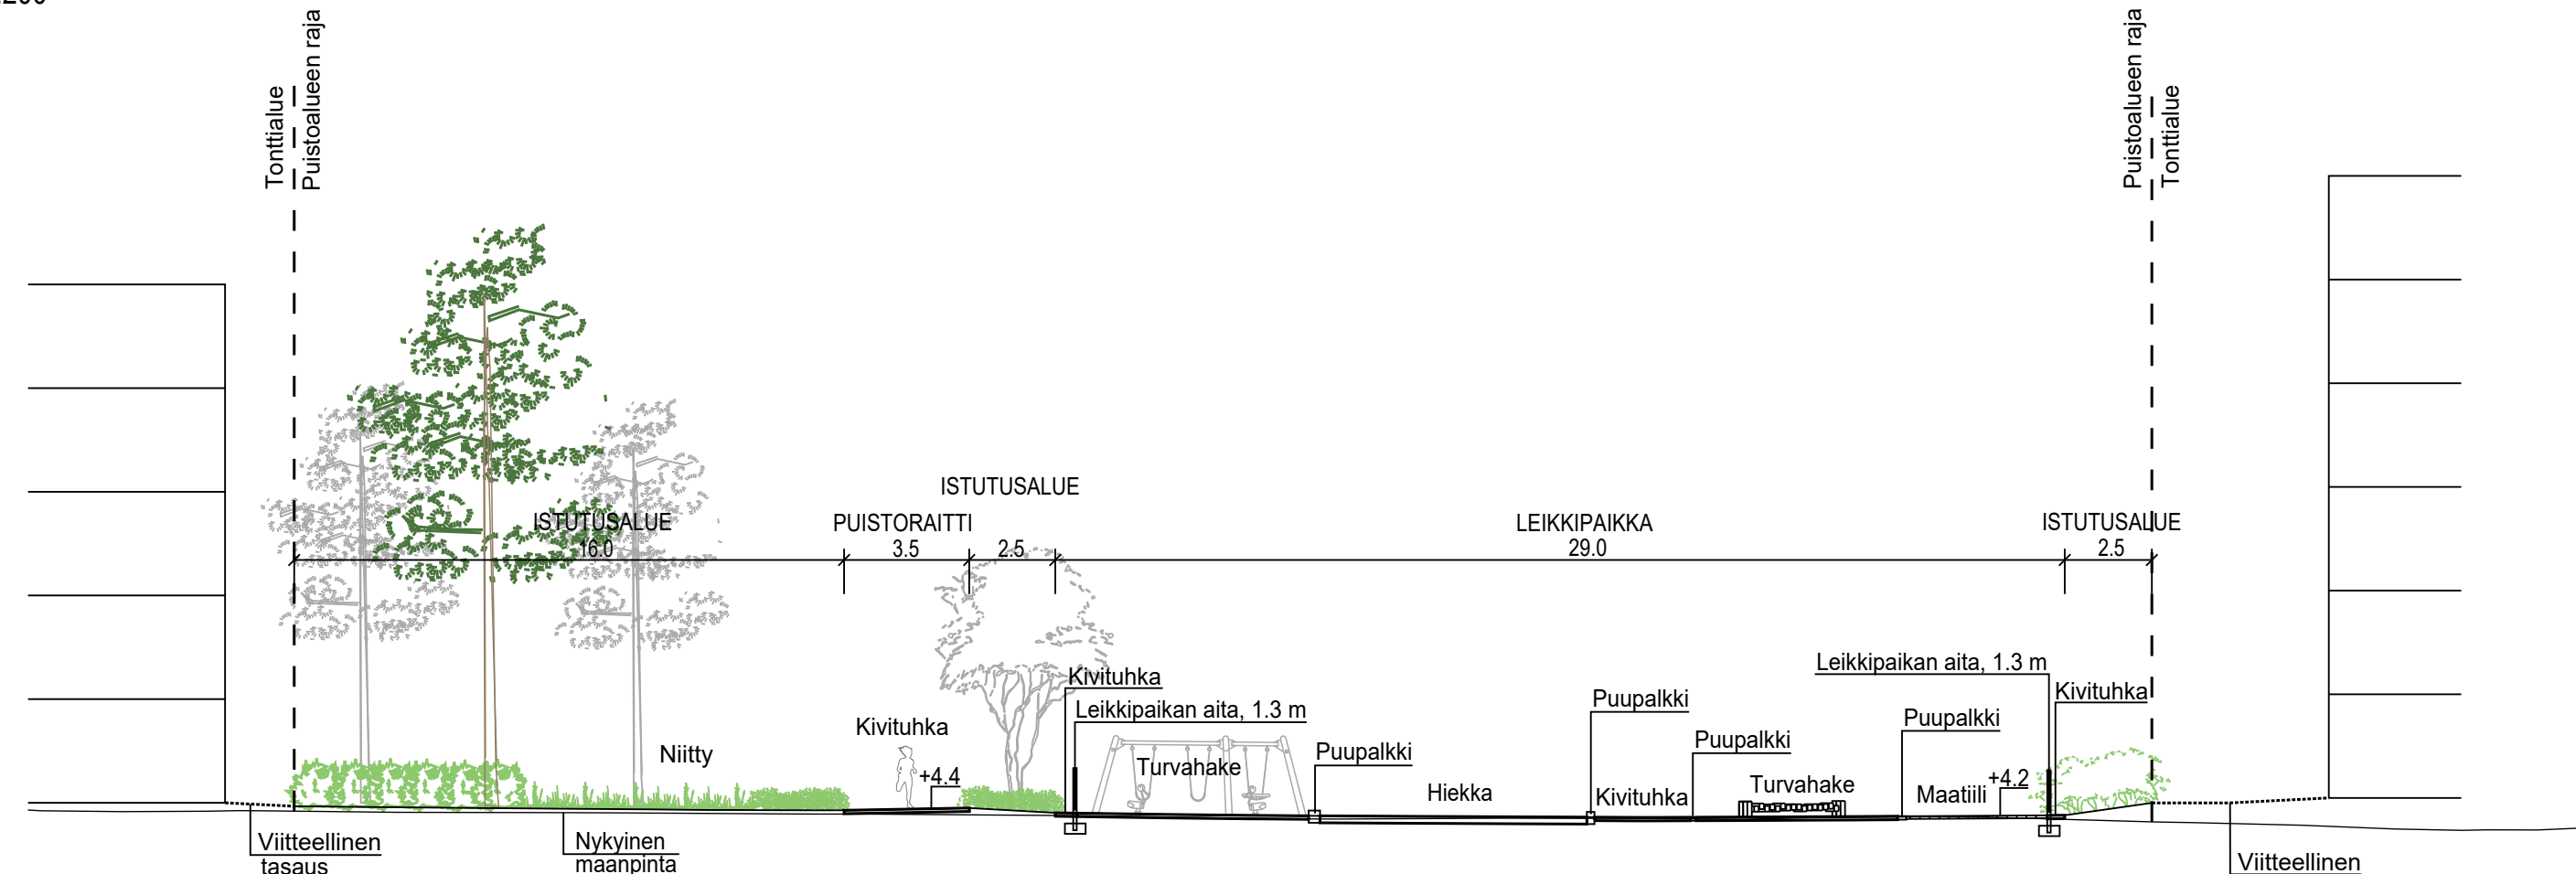

MERKINTÖJEN SELITYS

POISTETTAVA KASVILLISUUS

NYKYINEN KASVILLISUUS

ISTUTETTAVA KASVILLISUUS

PÄÄLLYSTEET



KALUSTEET JA VARUSTEET

ASEMAKAAVAMERKINTÄ

VP-1 Puisto, joka toimii osana ekologista yhteyttä. Alueen suunnittelussa, toteutuksessa ja hoidossa tulee ottaa huomioon alueen merkitys ekologisten yhteyksien kannalta. Alueelle rakennetaan sisällöllisesti monipuolinen kaupunginosapuisto, joka palvelee eri käyttäjäryhmiä oleskelu- ja leikkipuistona.

KUNNOSSAPITOLUOKAT

- R2 Toimitaviherväalue leikkipaikka ja sitä ympäröivät istutukset 1553 m2
 - R3 Käyttöviherväalue 258 m2
 - A3 Maisemanniitti 5177 m2
 - A4 Avoin alue 4625 m2
- Puistoraitti 674,84 jm. 1877 m2
Kiveykset 323 m2

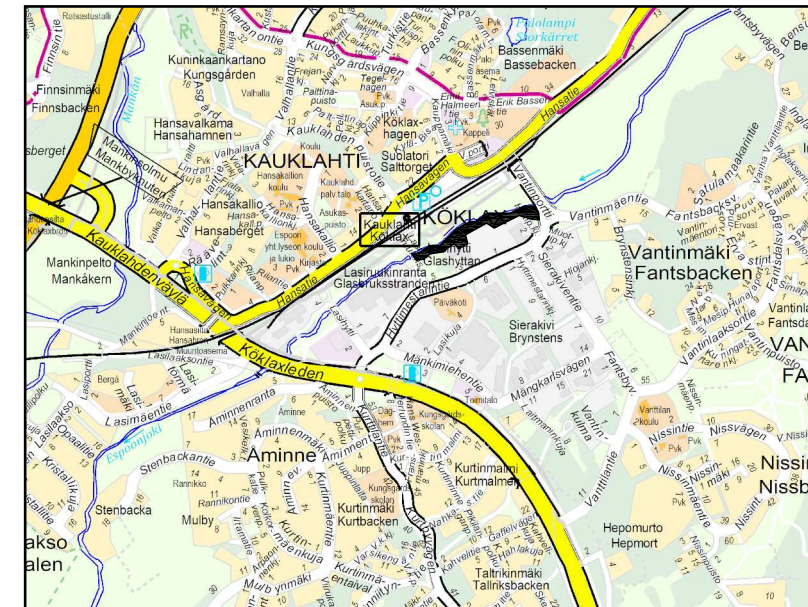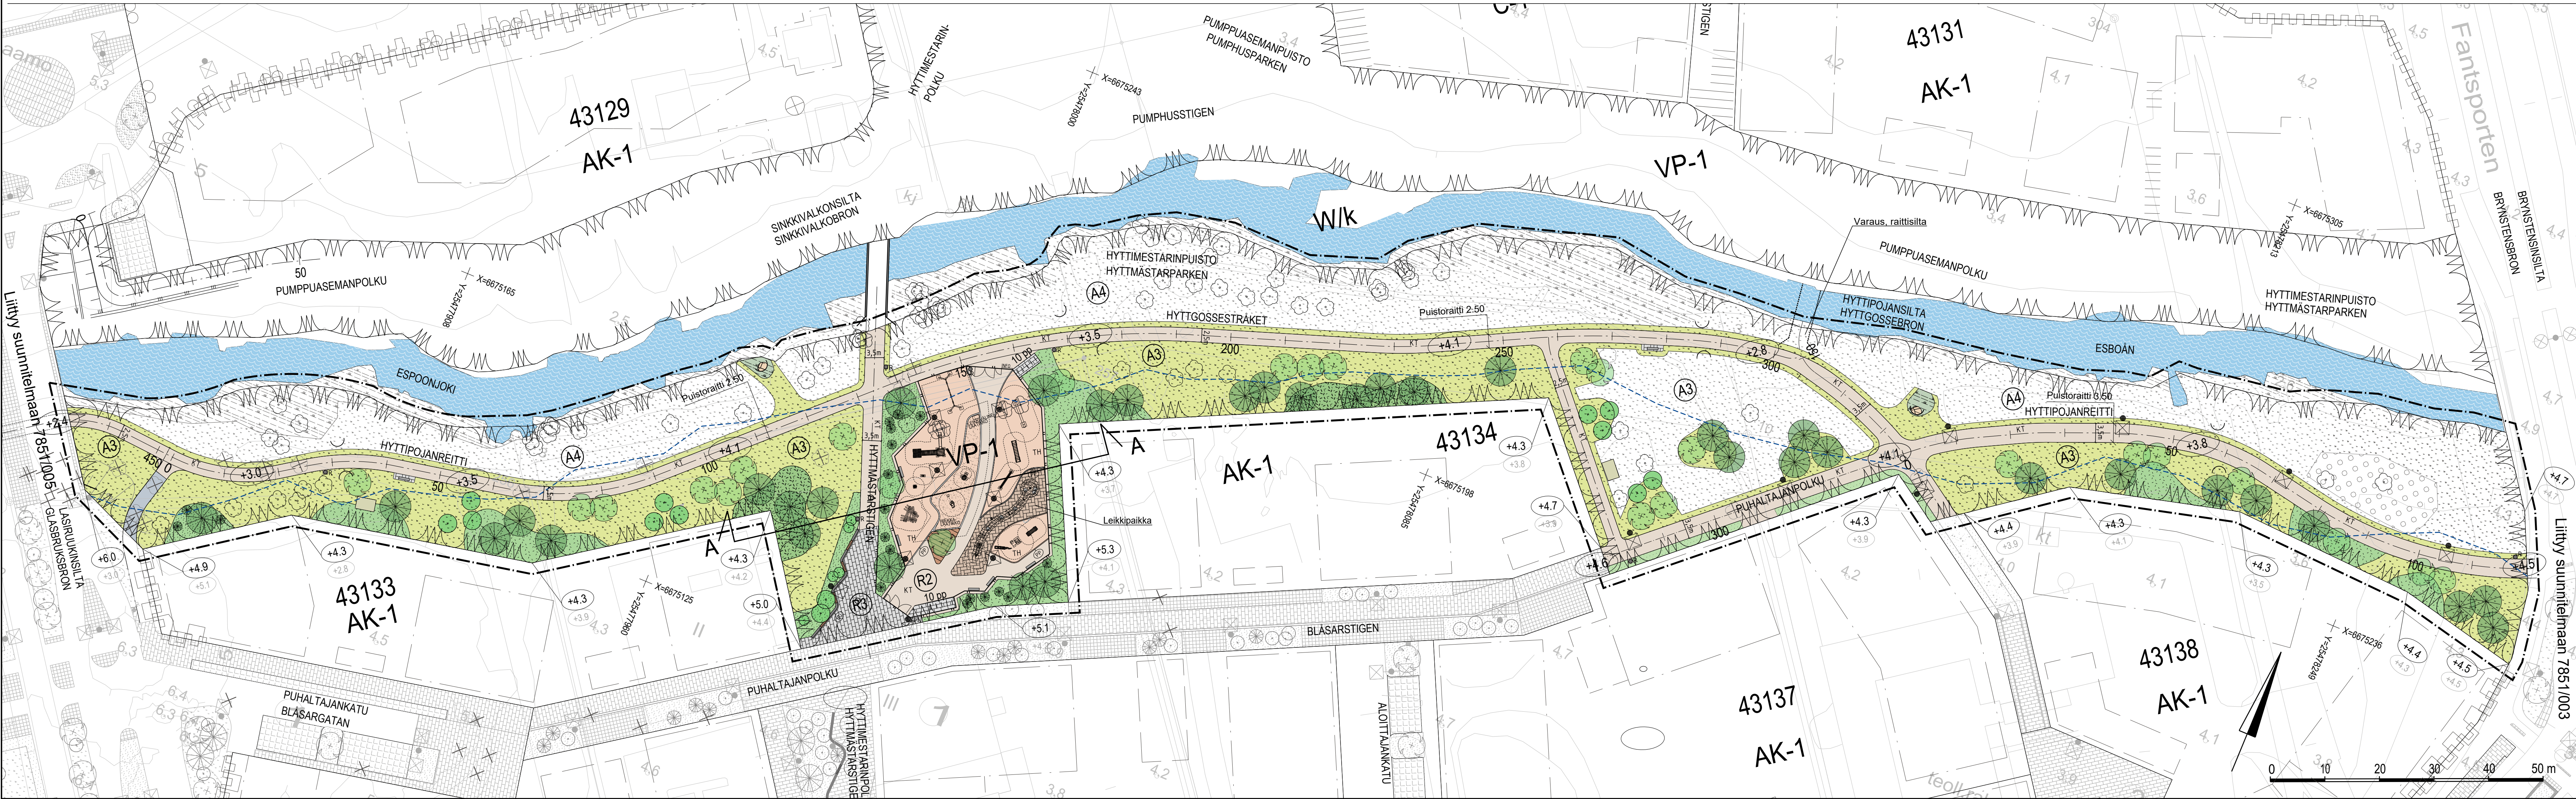

LUONNOS 13.5.2025

	ESPOON KAUPUNKI KAUPUNKITEKNIKAN KESKUS		ESBO STAD STADSTEKNIKCENTRALEN		PIIRI: SUUNN. TARK.	
ALUE	KAUVA LASIHYTTI		KAUPUNNIN OSA 43 Vantila		PIIRI: PIIRI TEK.	
NIMI	HYTTIMESTARINPUISTO					PIIRI: PIIRI TEK.
AIHE	Puisto					PIIRI: PIIRI TEK.
PIIRI LAJI	Puistosuunnitelma ja poikkileikkaus					PIIRI: PIIRI TEK.
						7851/202
	HSY:n vesihuolto PL 100 00066 HSY p.09/15611		NRO		HYV. TARK. HYV. TARK.	
GT	GEOTEKNINEN YKSIKÖ		TOIKO		TOIKO TOIKO	RAMBOLL 31.1.2024
SUUNN.					TOIKO TOIKO	Sohvi Mäkilä, Miisa-Maari Ullmanen
TARK.					TOIKO TOIKO	Lauri Axelsson