



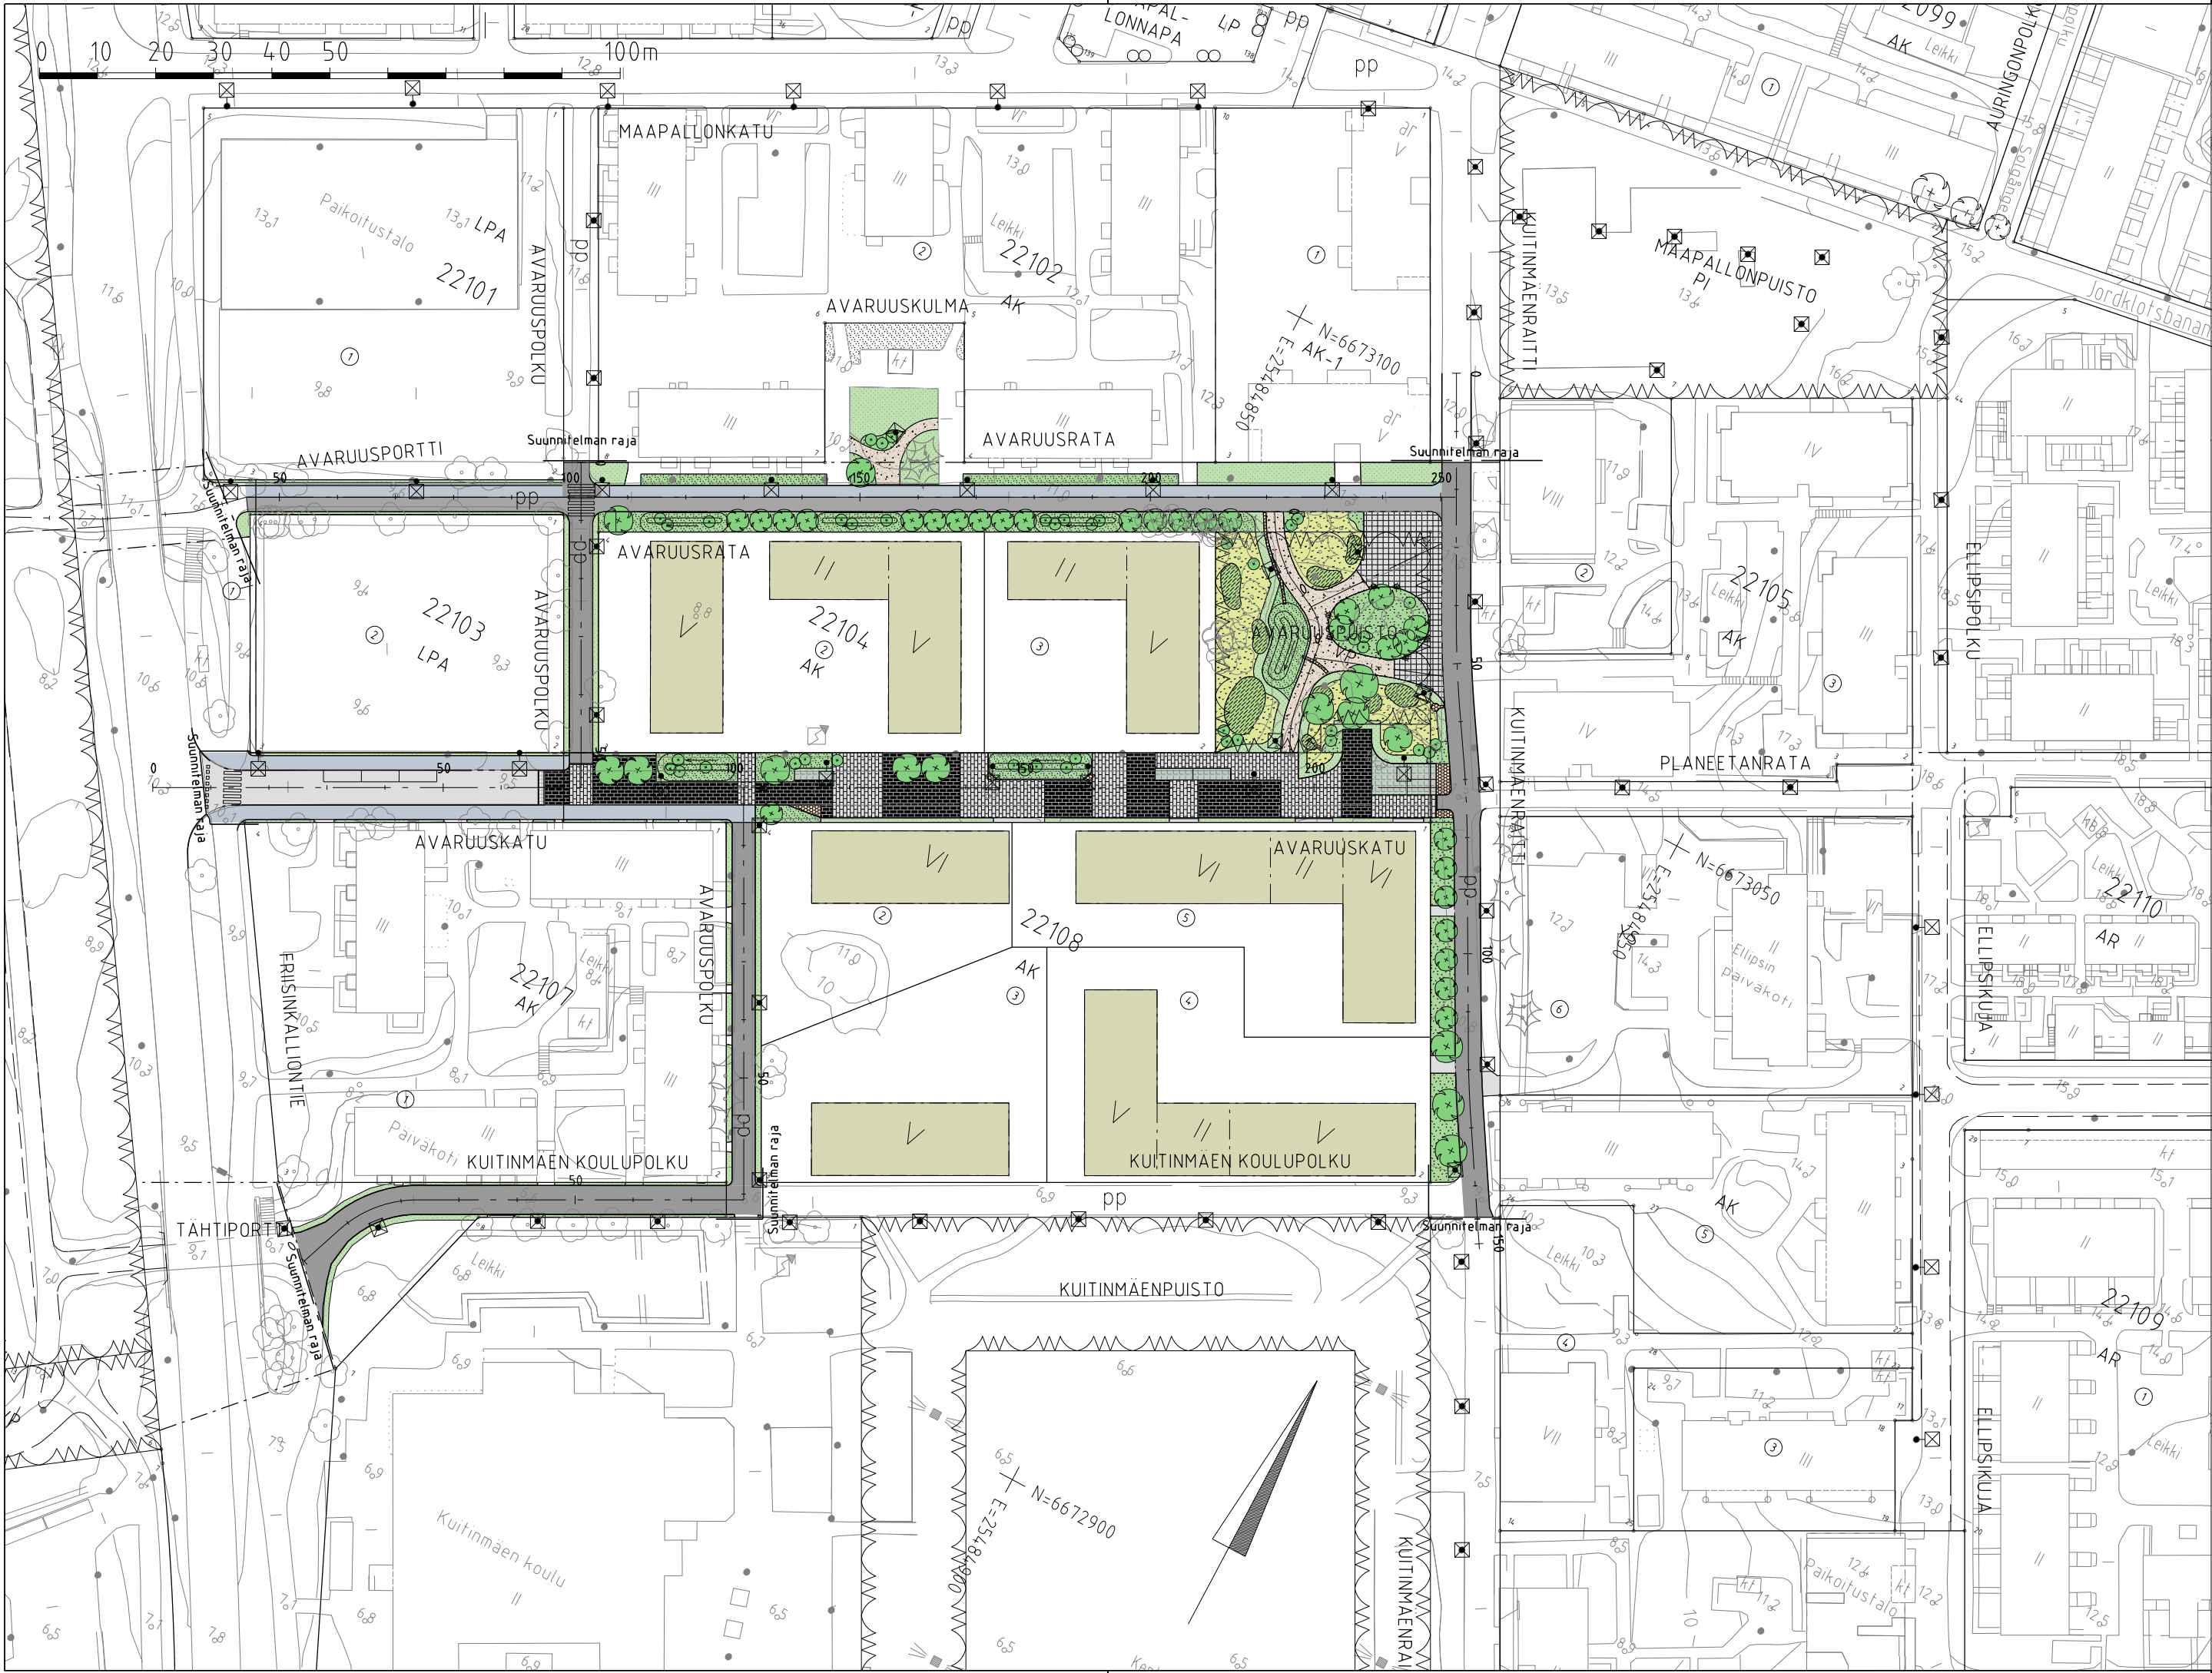

MERKINTÖJEN SELITYS

- [Solid grey rectangle] ajorata, asfaltti
- [Solid grey rectangle] jk+pp -tie, asfaltti
- [Solid blue rectangle] jalkakäytävä
- [Solid dark grey rectangle] pyörätie
- [Patterned rectangle] kiveys
- [Patterned rectangle] kivituhka
- [Patterned rectangle] viheralue
- [Patterned rectangle] hulevesien hallinta
- [Tree symbol] istutettava puu
- [Star symbol] nykyinen / poistettava puu
- [Dashed line with LR] upotettu / madallettu / luiskattu reunatuki
- [Square symbol] suunniteltu valaisinpylväs

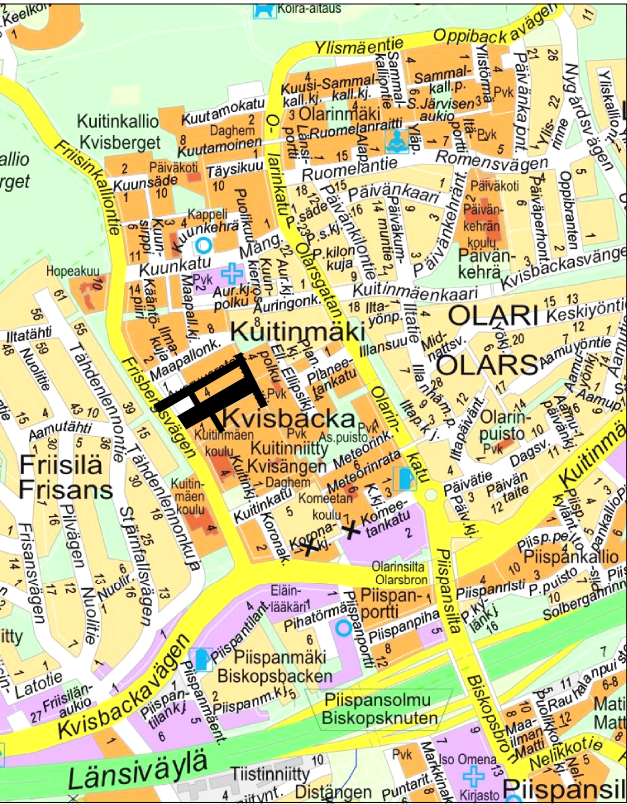

LUONNOS 23.5.2025

C	M	S	T/H
B	M	S	T/H
A	M	S	T/H
	ESPOON KAUPUNKI KAUPUNKITEKNIKAN KESKUS		ESBO STAD STADSTEKNIKCENTRALEN
	KAAVA	KAUP.OSA	
	ALUE	AVARUUSKATU	22 OLARI
	NIMI	AVARUUSKATU AVARUUSKATU, AVARUUSRATA, KUITINMÄENRAITTI, AVARUUSPOLKU, KUITINMÄEN KOULUPOLKU, AVARUUSPUISTO	
AIHE	KATU, PUISTO		
	KATUSUUNNITELMA, PUISTOSUUNNITELMA KOOSTEPIIRUSTUS		
PIIR. LAJI	KATU, PUISTO		
	KATUSUUNNITELMA, PUISTOSUUNNITELMA KOOSTEPIIRUSTUS		
	HSY:n vesihuolto PL 100 00066 HSY p.091 15611		
	NRO		
	HYV.		
	TARK.		
GT	GEOTEKNIIKKA- YKSIKKÖ		
	KONS.		
	KONS.		
	KONS.		
SUUNN.	Rosa Ruolahti		
TARK.	Vesa-Matti Lampinen		
Finmap Infra		X.X 202X	
8047/001		ETRS-GK25 N2000	