


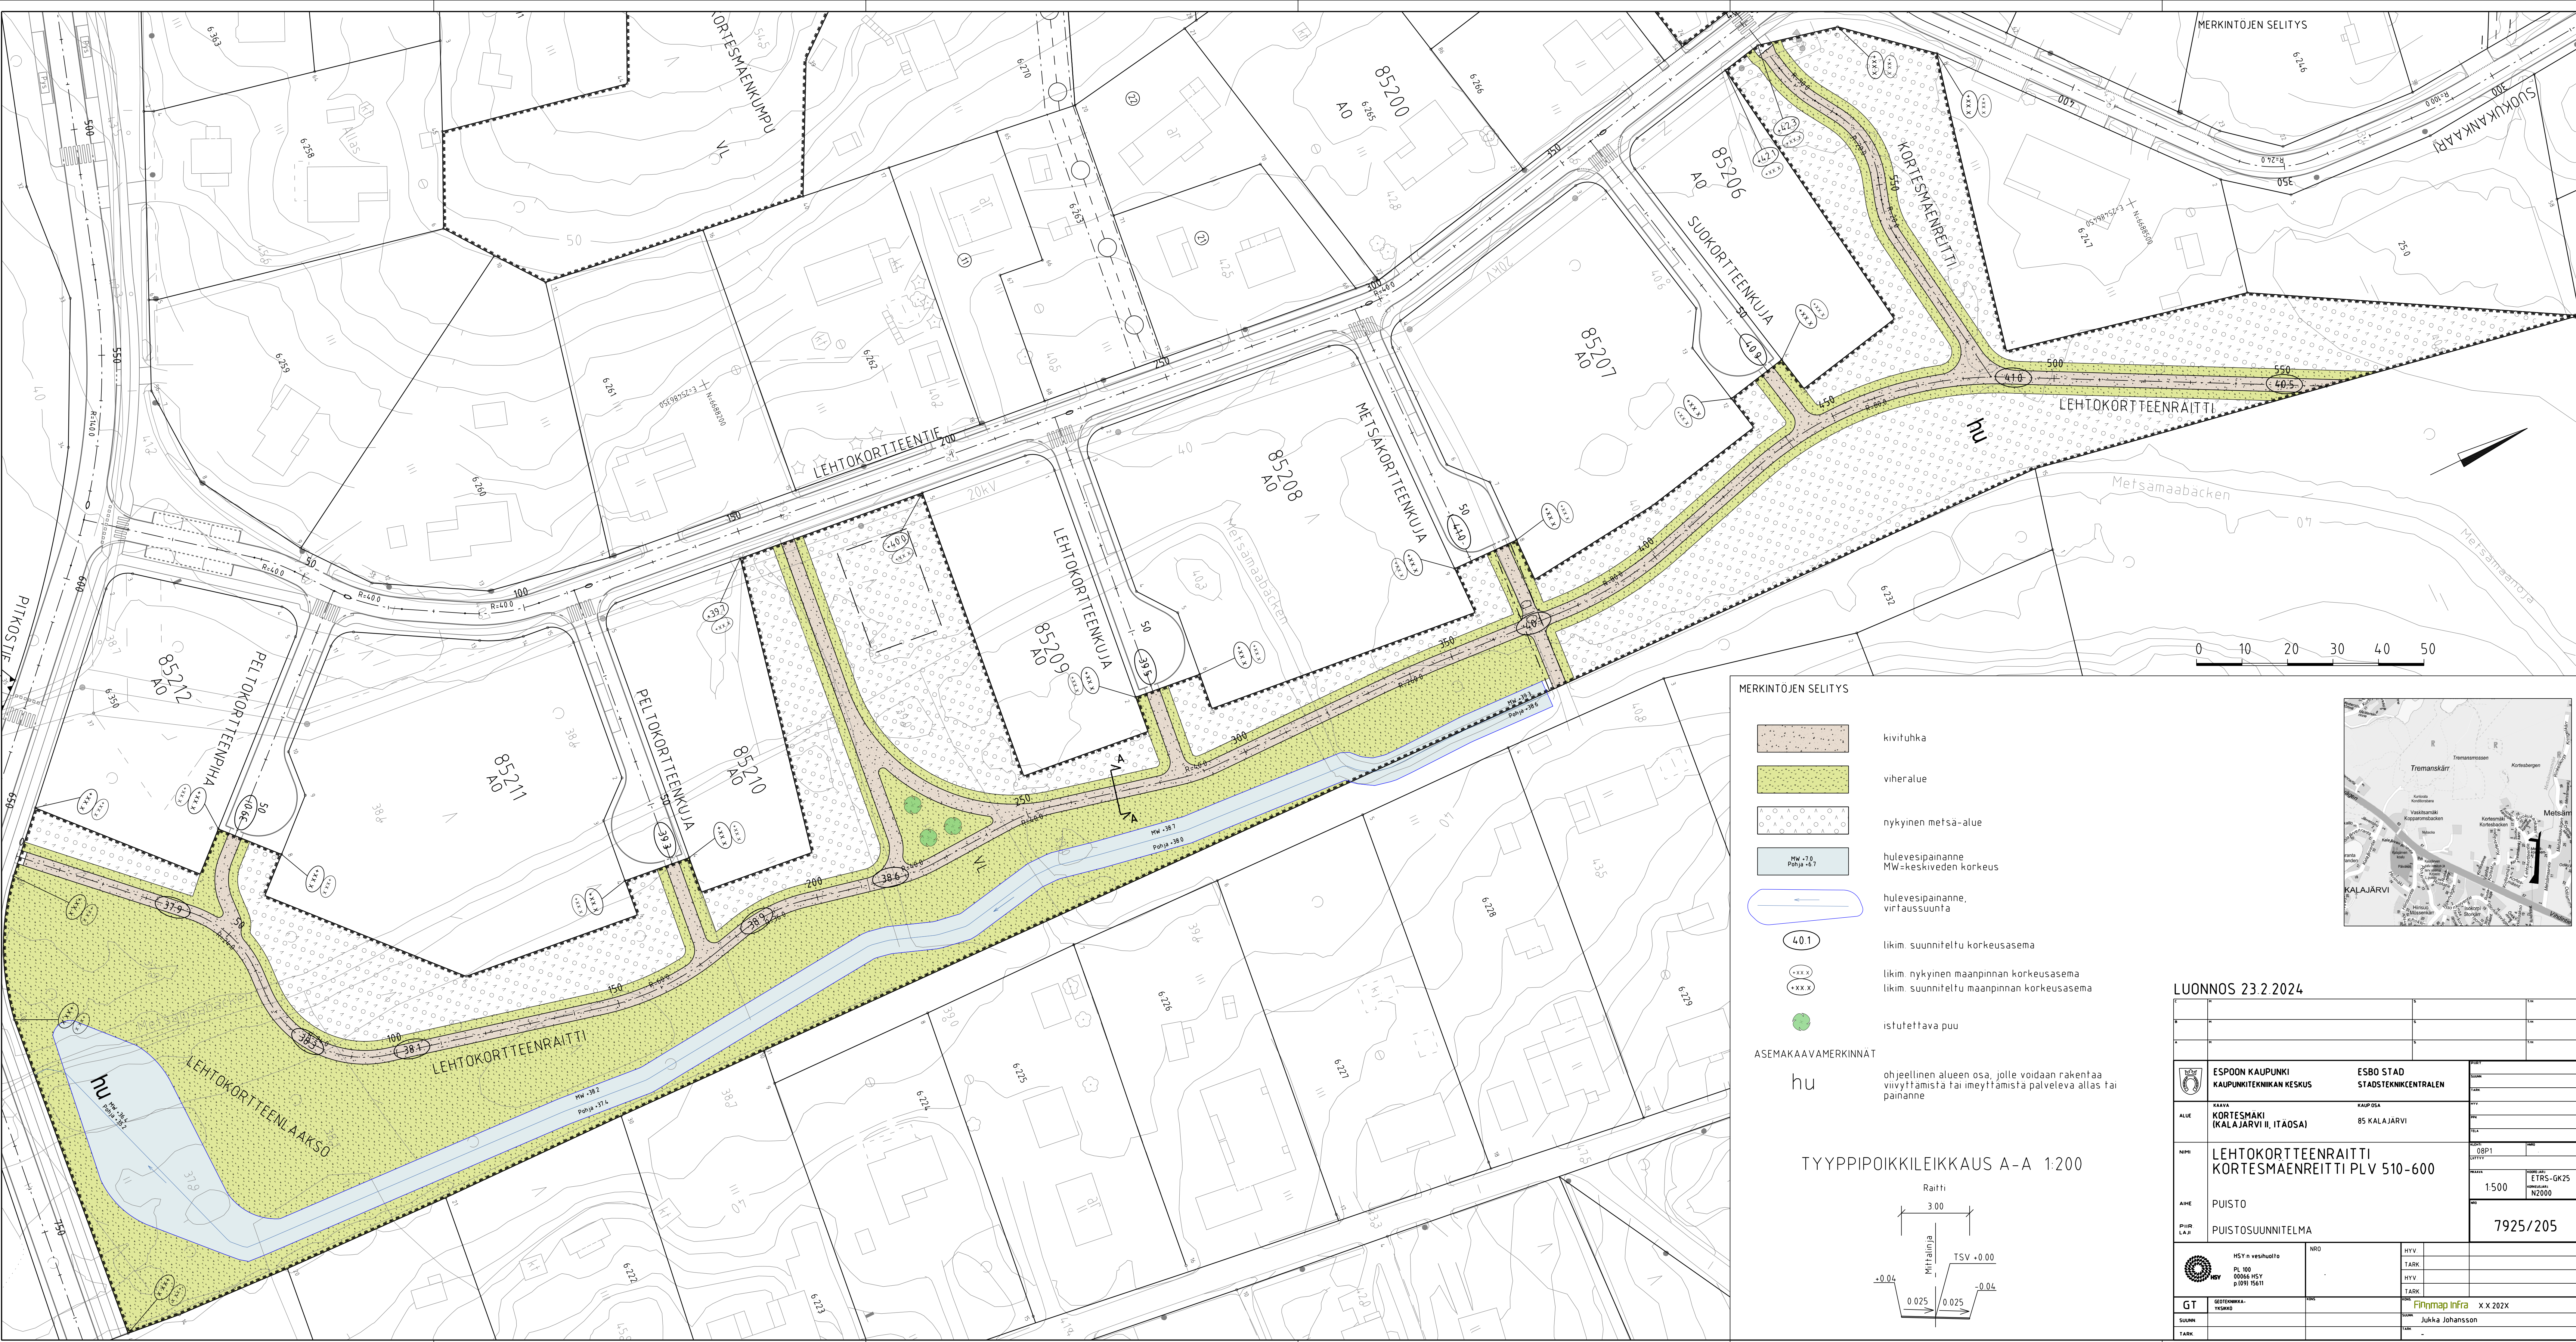


MERKINTÖJEN SELITYS

- kivifuhka
- viheralue
- nykyinen metsä-alue
- hulevesipainanne
MW=keskiveden korkeus
- hulevesipainanne,
virtaussuunta
- likim. suunniteltu korkeusasema
- likim. nykyinen maanpinnan korkeusasema
likim. suunniteltu maanpinnan korkeusasema
- istutettava puu

ASEMAKAAVAMERKINNÄT

hu ohjeellinen alueen osa, jolle voidaan rakentaa viivytämistä tai imeyttämistä palveleva allas tai painanne

TYYPPIPOIKKILEIKKAUS A-A 1:200

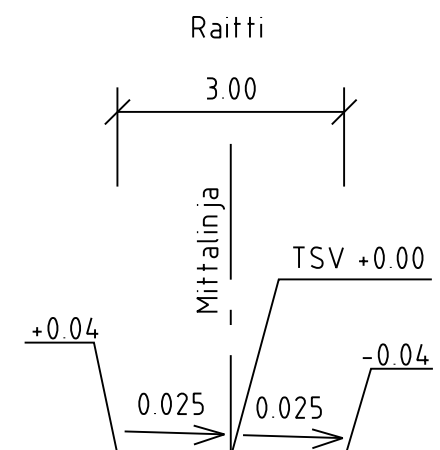

LUONNOS 23.2.2024

ESPOON KAUPUNKI KAUPUNKITEKNIKAN KESKUS		ESBO STAD STADSTEKNIKCENTRALEN		PIKSI
ALUE KAAVA KORTESMAKI (KALAJÄRVI II, ITÄOSA)		KAUPUNSI 85 KALAJÄRVI		SIUNNITTELU
NIMI LEHTOKORTTEENRAITTI KORTESMAENREITTI PLV 510-600		OBP1 000000		ETRS-GK25 Koordinaatit N2000
AIHE PUISTO		PIIRUSTUS PUISTOSUUNNITELMA		7925/205
HST:n vesihuolto PL 100 00064 HSY p.1091/15611		HYV. TARK.		
GT SUUNNITTELU TARK.		Finnmap Infra Jukka Johansson		