




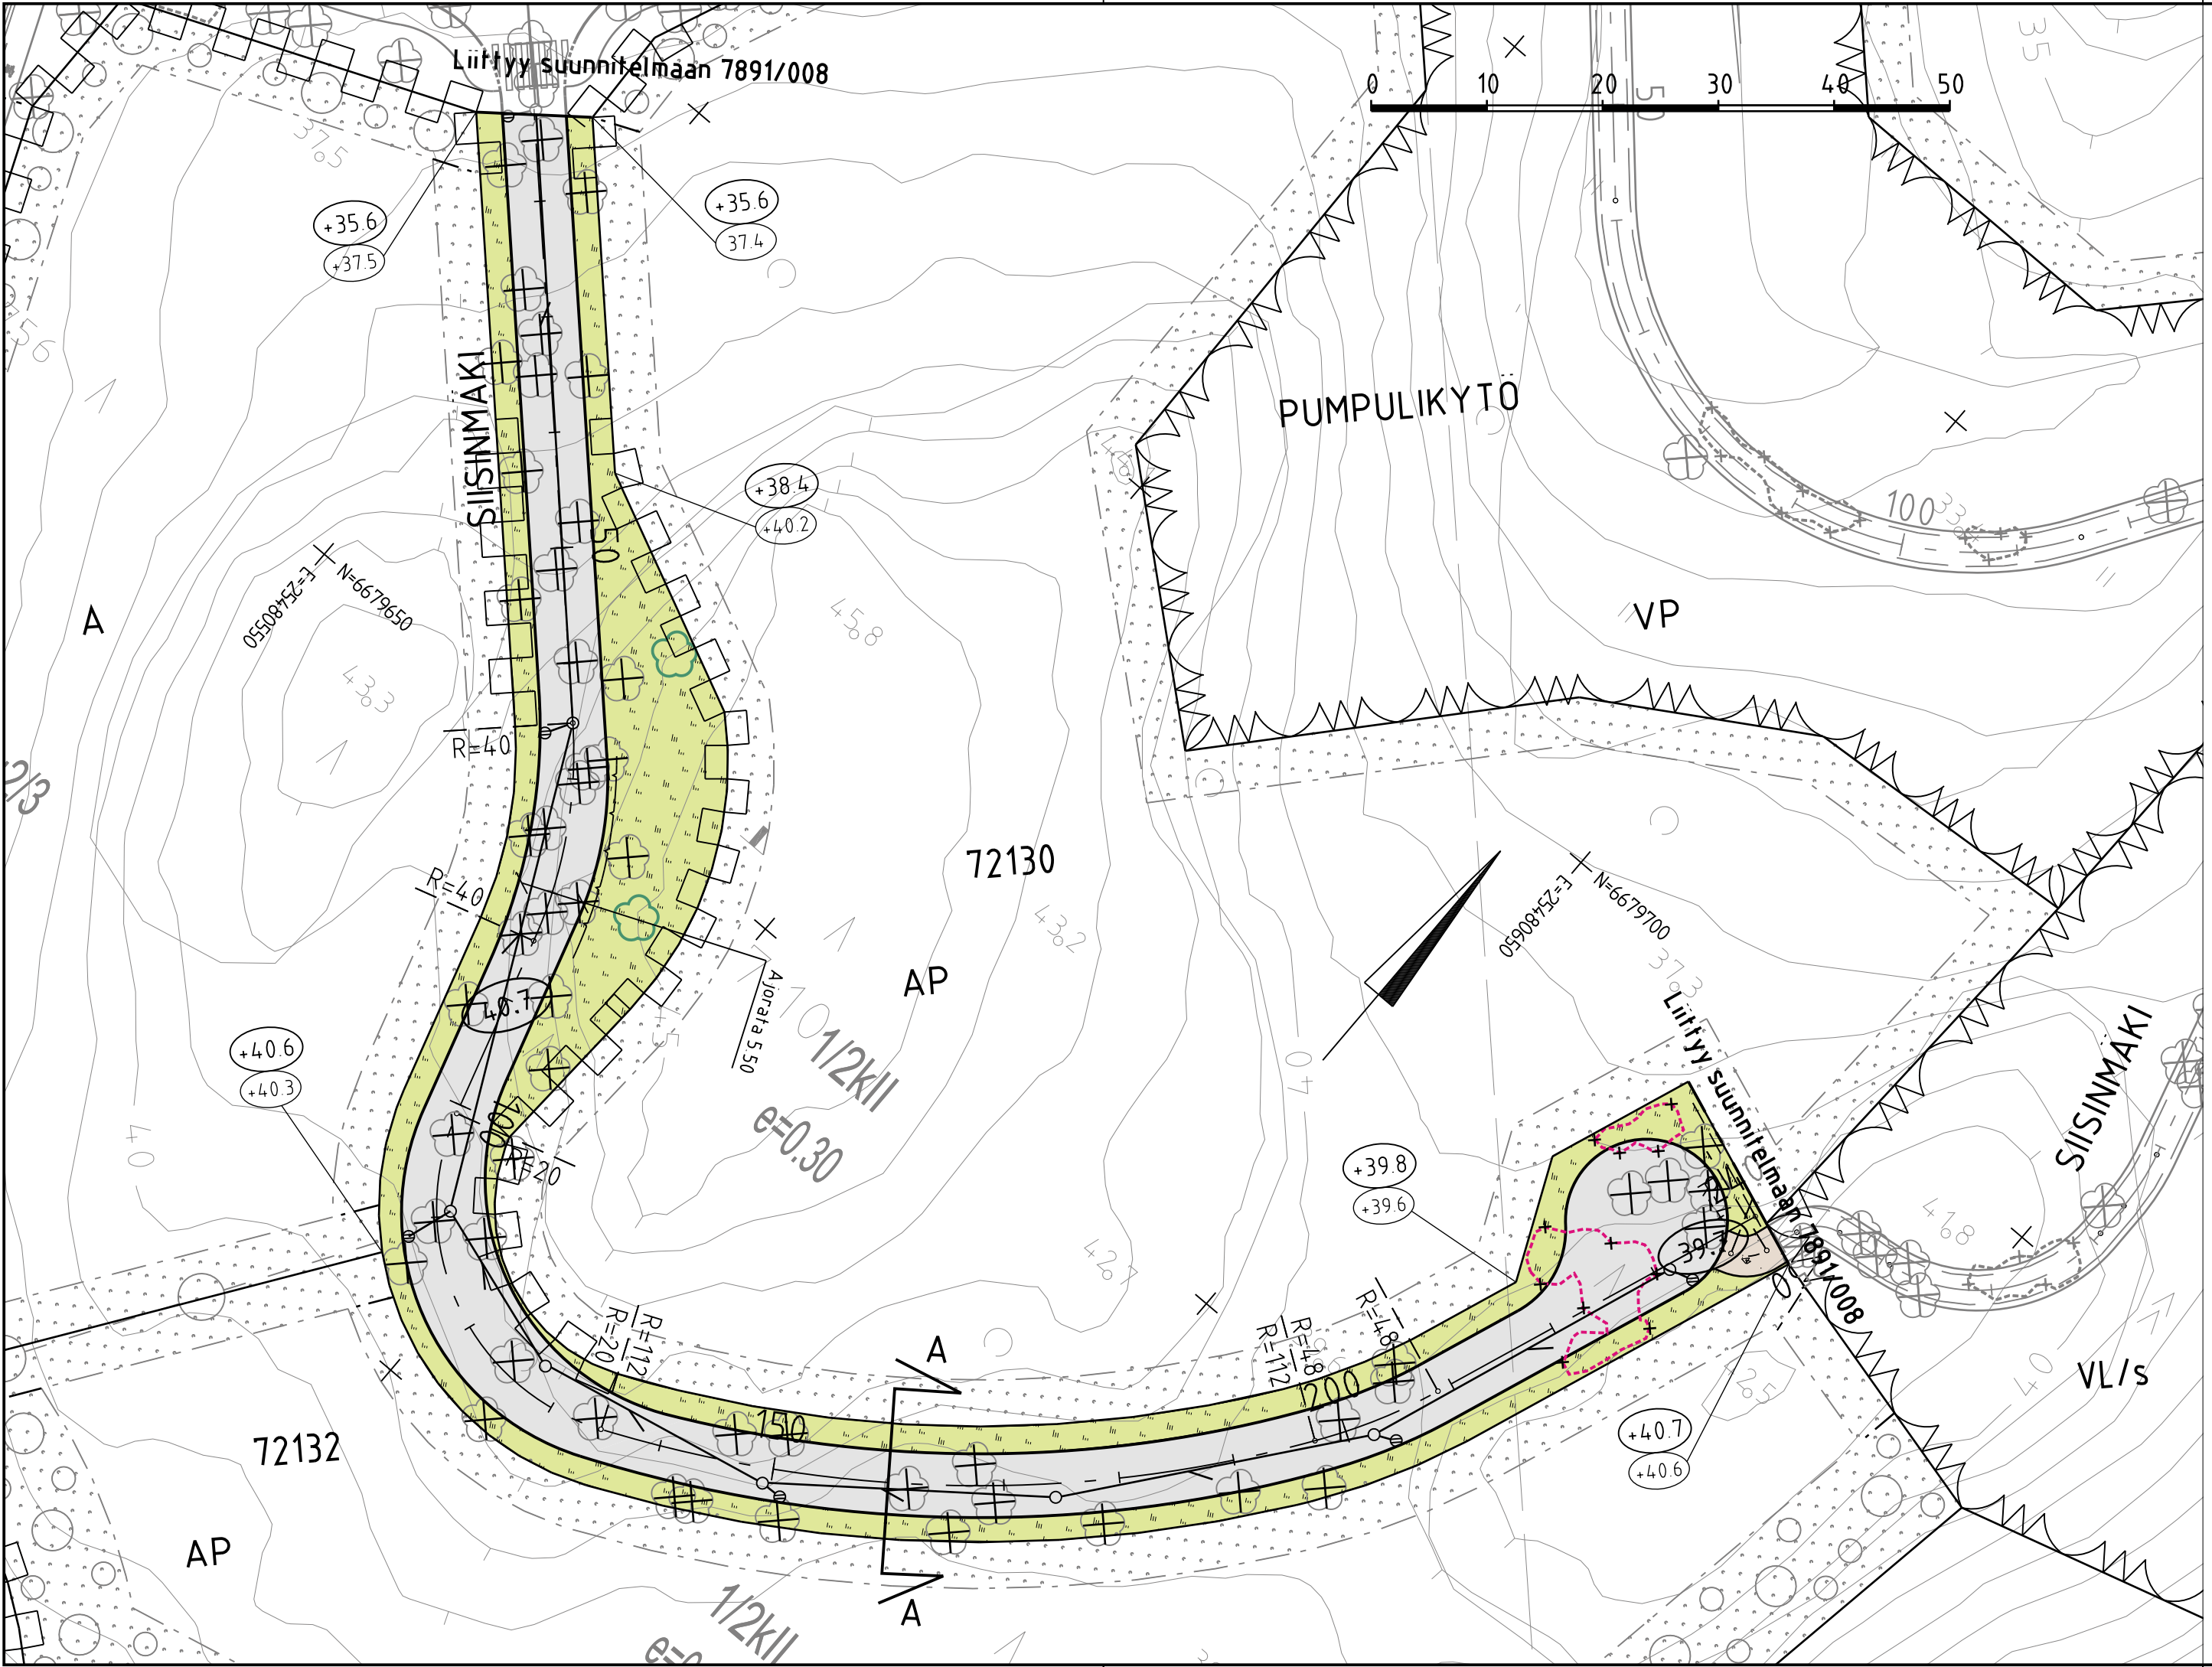


MERKINTÖJEN SELITYS

- ajorata, asfaltti
- viheralue
- nykyinen puu
- Poistettava lehtipuu/pensasalue
- reunatuki
- kallioleikkaus
- hulevesiviemäri, suunniteltu / rakennettu
- hulevesikaivo
- tarkastuskaivo
- likim. suunniteltu korkeusasema
- likim. suunniteltu maanpinnan korkeusasema
- likim. nykyinen maanpinnan korkeusasema

Kadut ja raitit valaistaan

Siisnmäki A-A

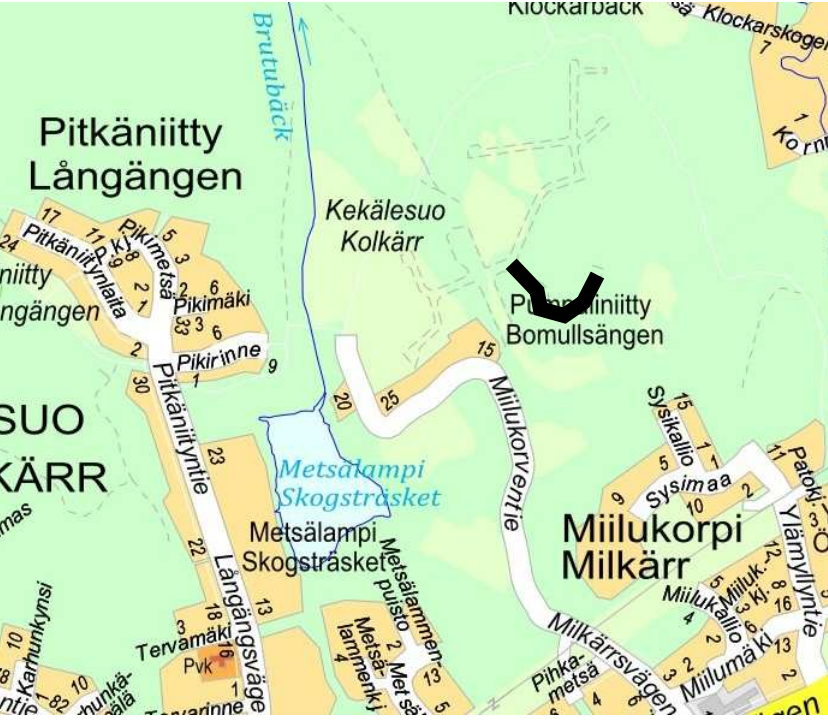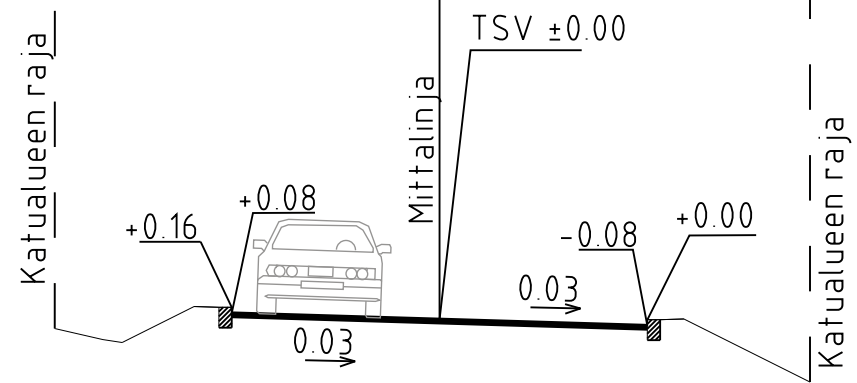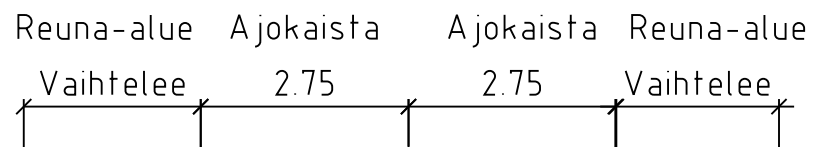

LUONNOS 27.9.2023

C	M	S	T/H
B	M	S	T/H
A	M	S	T/H
 ESPOON KAUPUNKI KAUPUNKITEKNIKAN KESKUS		ESBO STAD STADSTEKNIKCENTRALEN	PIIRI: SUUNN: TARK:
ALUE	KAAYA MIILUKORPI II		KAUP OSA 72 KARHUSUO
NIMI	SIISINMAKI		KLEHTI 17J
AIHE	KATU		HYV PPK TELA
PIIRI LAJI	KATUSUUNNITELMA JA TYYPPIPOIKKILEIKKAUS		KLEHTI 17J LIIKTYV KKAAYA 1500, 1:100 KORKEUSJÄRJ N2000
 HSY:n vesihuolto PL 100 00066 HSY p.091 15611		NRO	REV HYV REV TARK HYV TARK
GT	GEOTEKNIIKKA- YKSIKKÖ	KONS	KONS RAMBOLL
SUUNN			SUUNN
TARK			TARK