

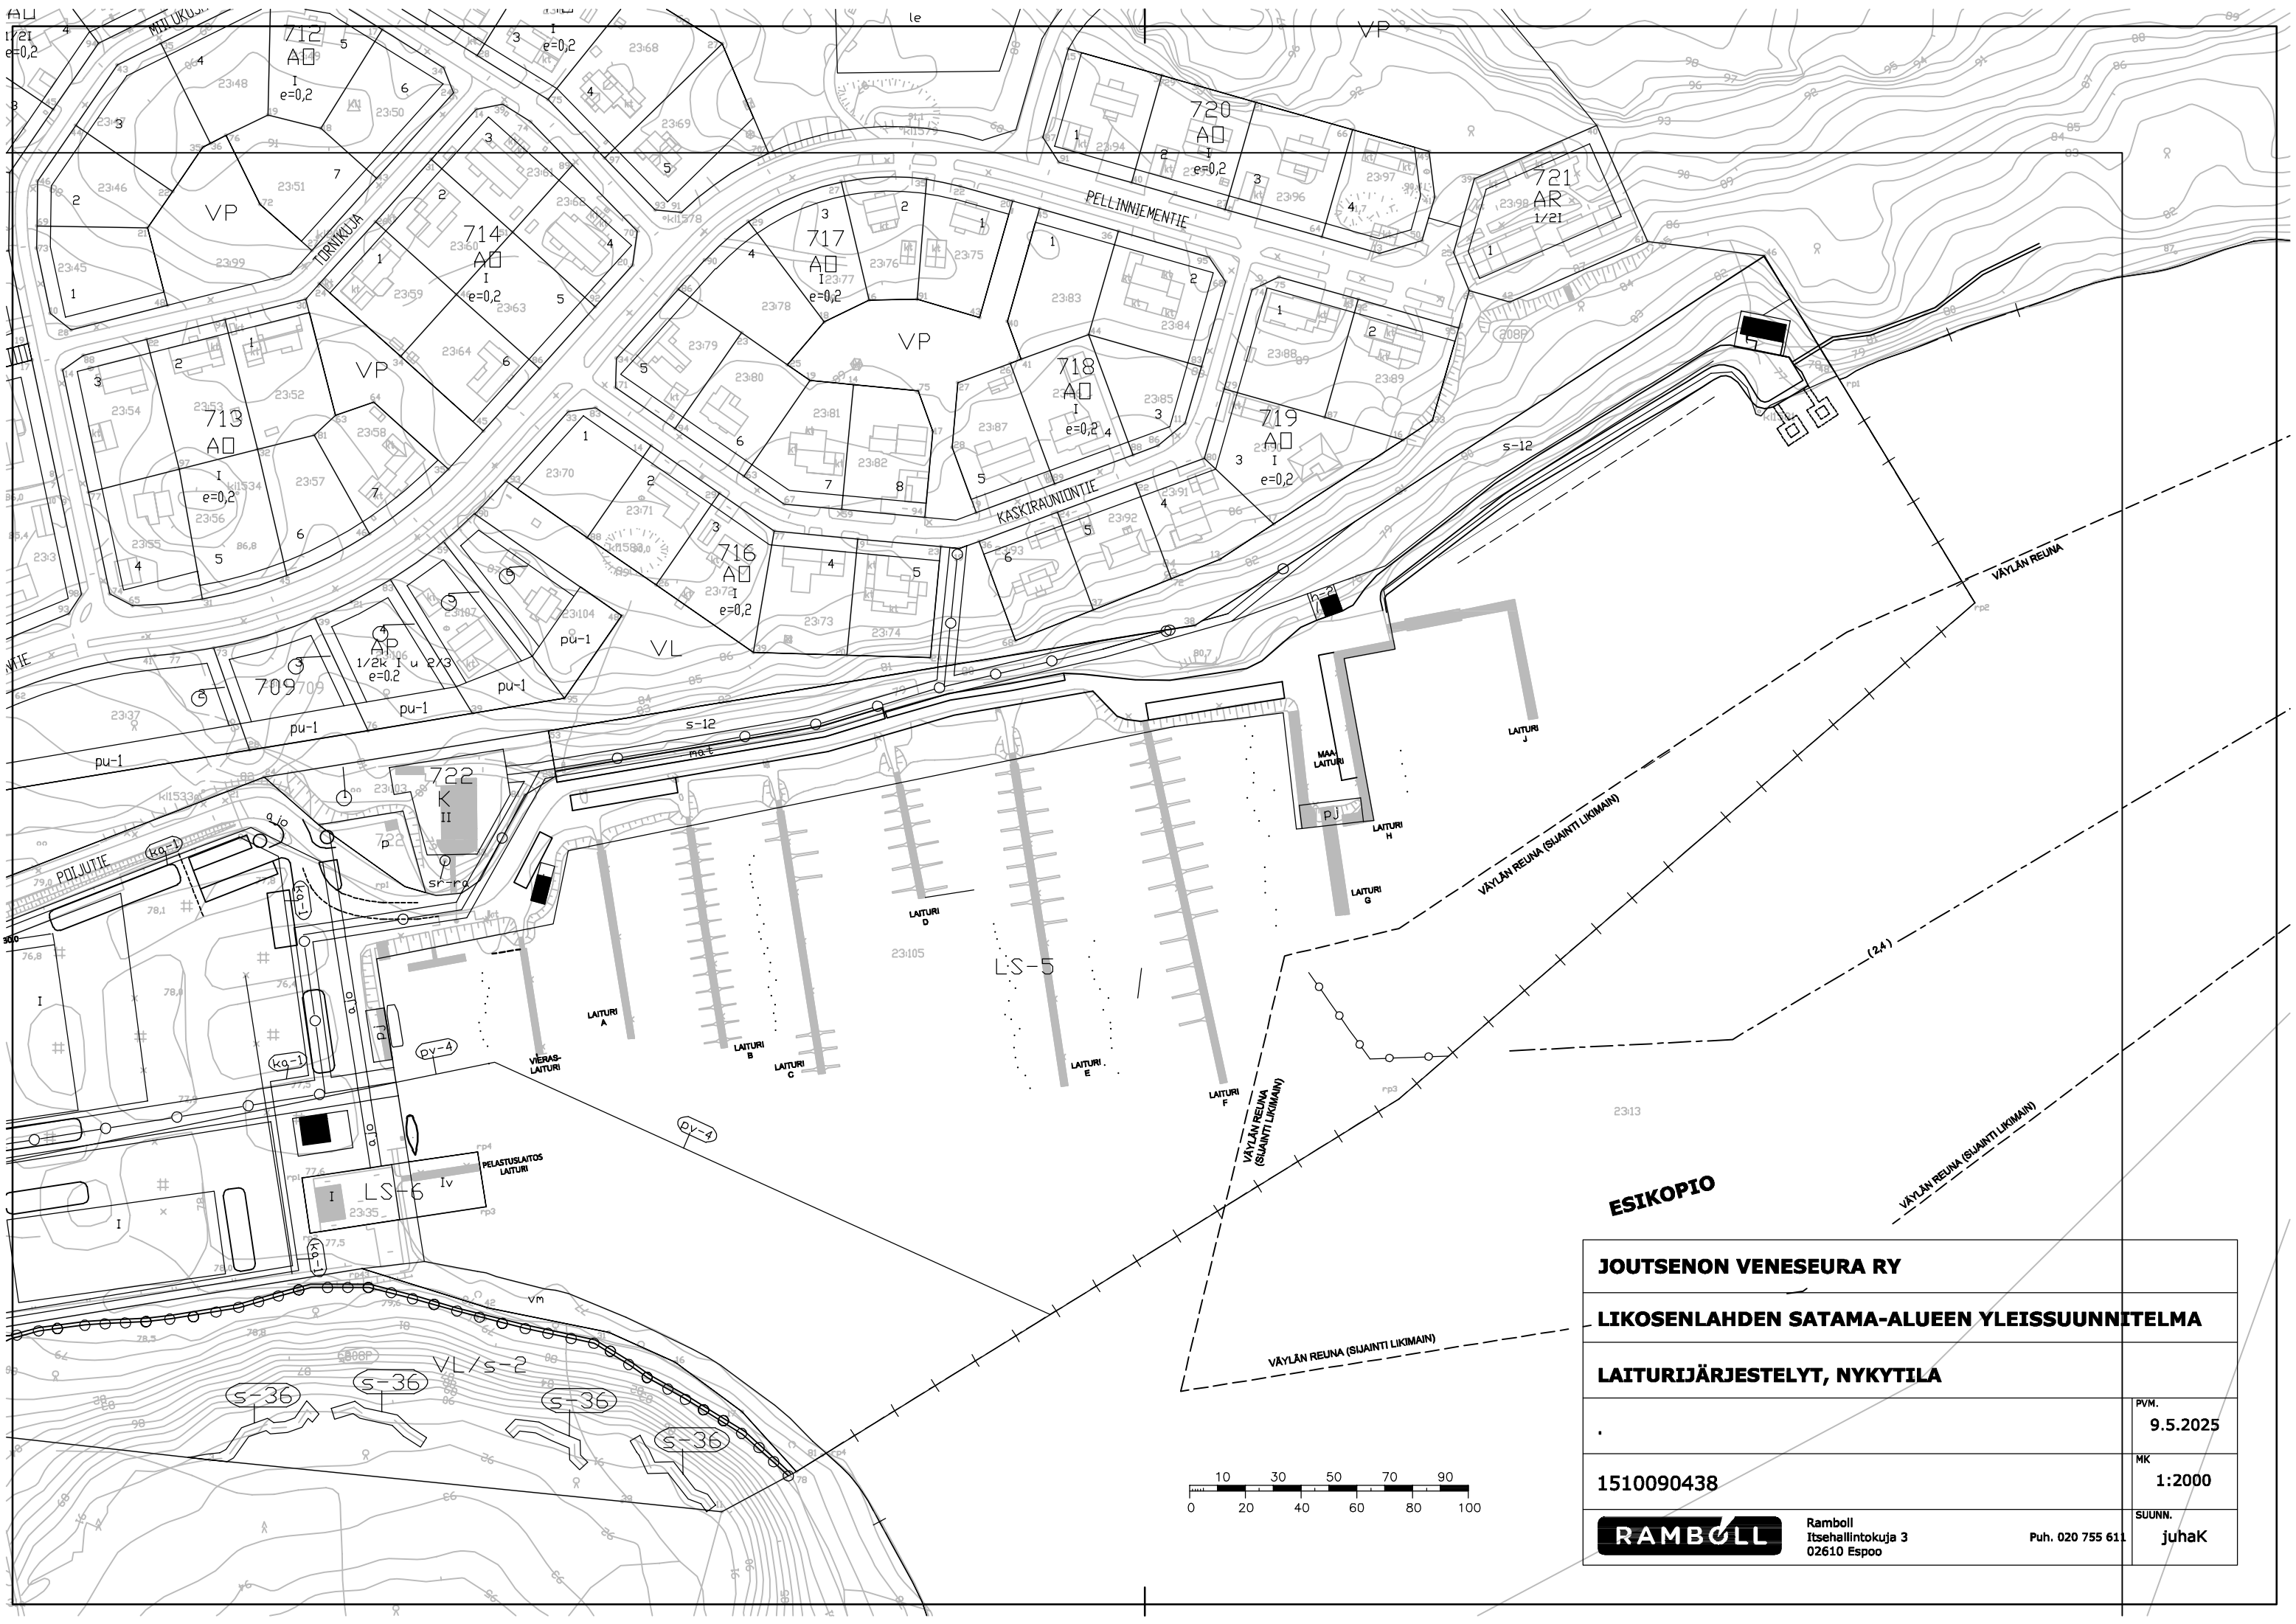


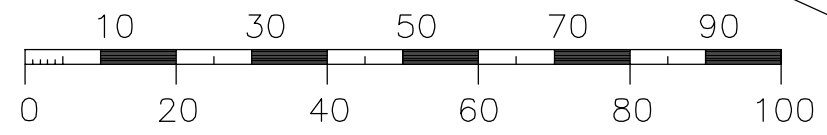


ESIKOPIO

JOUTSENON VENESEURA RY	
LIKOSENLAHDEN SATAMA-ALUEEN YLEISSUUNNITELMA	
LAITURIJÄRJESTELYT, NYKYTILA	
1510090438	PVM. 9.5.2025
	MK 1:2000
RAMBOLL Ramboll Itsehallintokuja 3 02610 Espoo	SUUNN. Juha K

Puh. 020 755 611

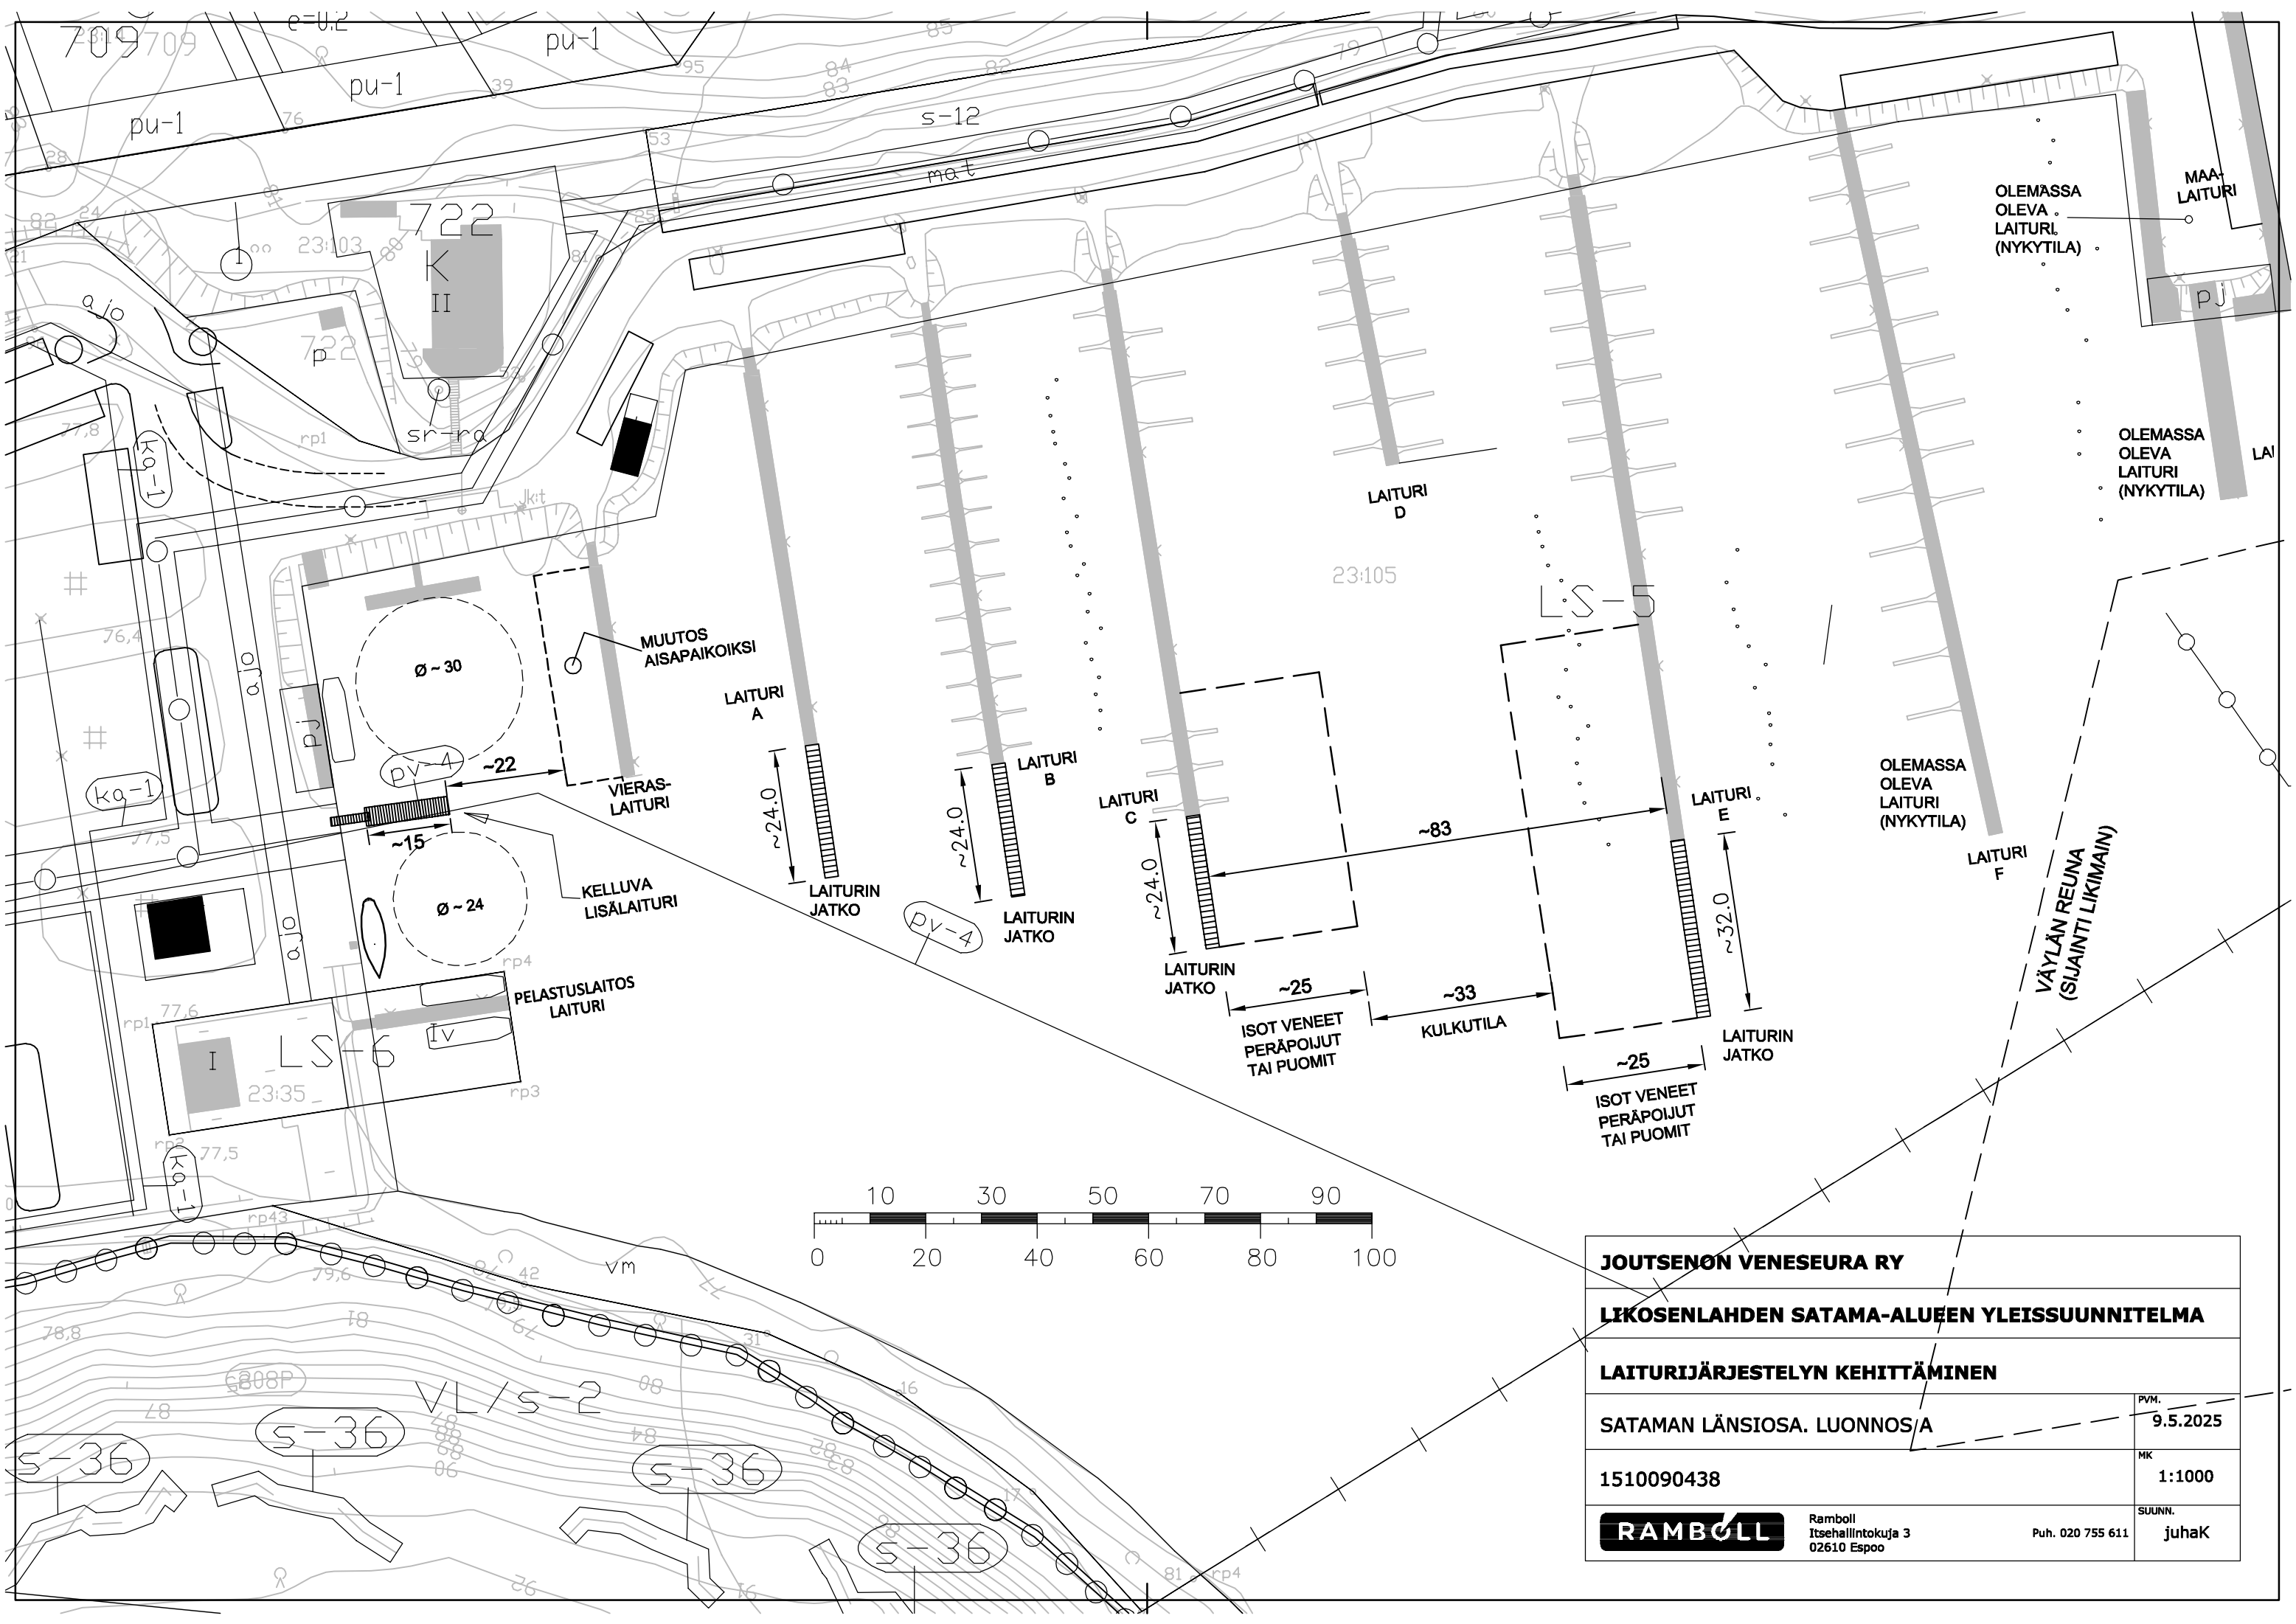

JOUTSENÖN VENESEURA RY	
LIKÖSENLAHDEN SATAMA-ALUEEN YLEISSUUNNITELMA	
LAITURIJÄRJESTELYN KEHITTÄMINEN	
SATAMAN LÄNSIOSA. LUONNOS/A	PVM. 9.5.2025
1510090438	MK 1:1000
RAMBOLL	SUUNN. juhaK
Ramboll Itsehallintokuja 3 02610 Espoo	
Puh. 020 755 611	

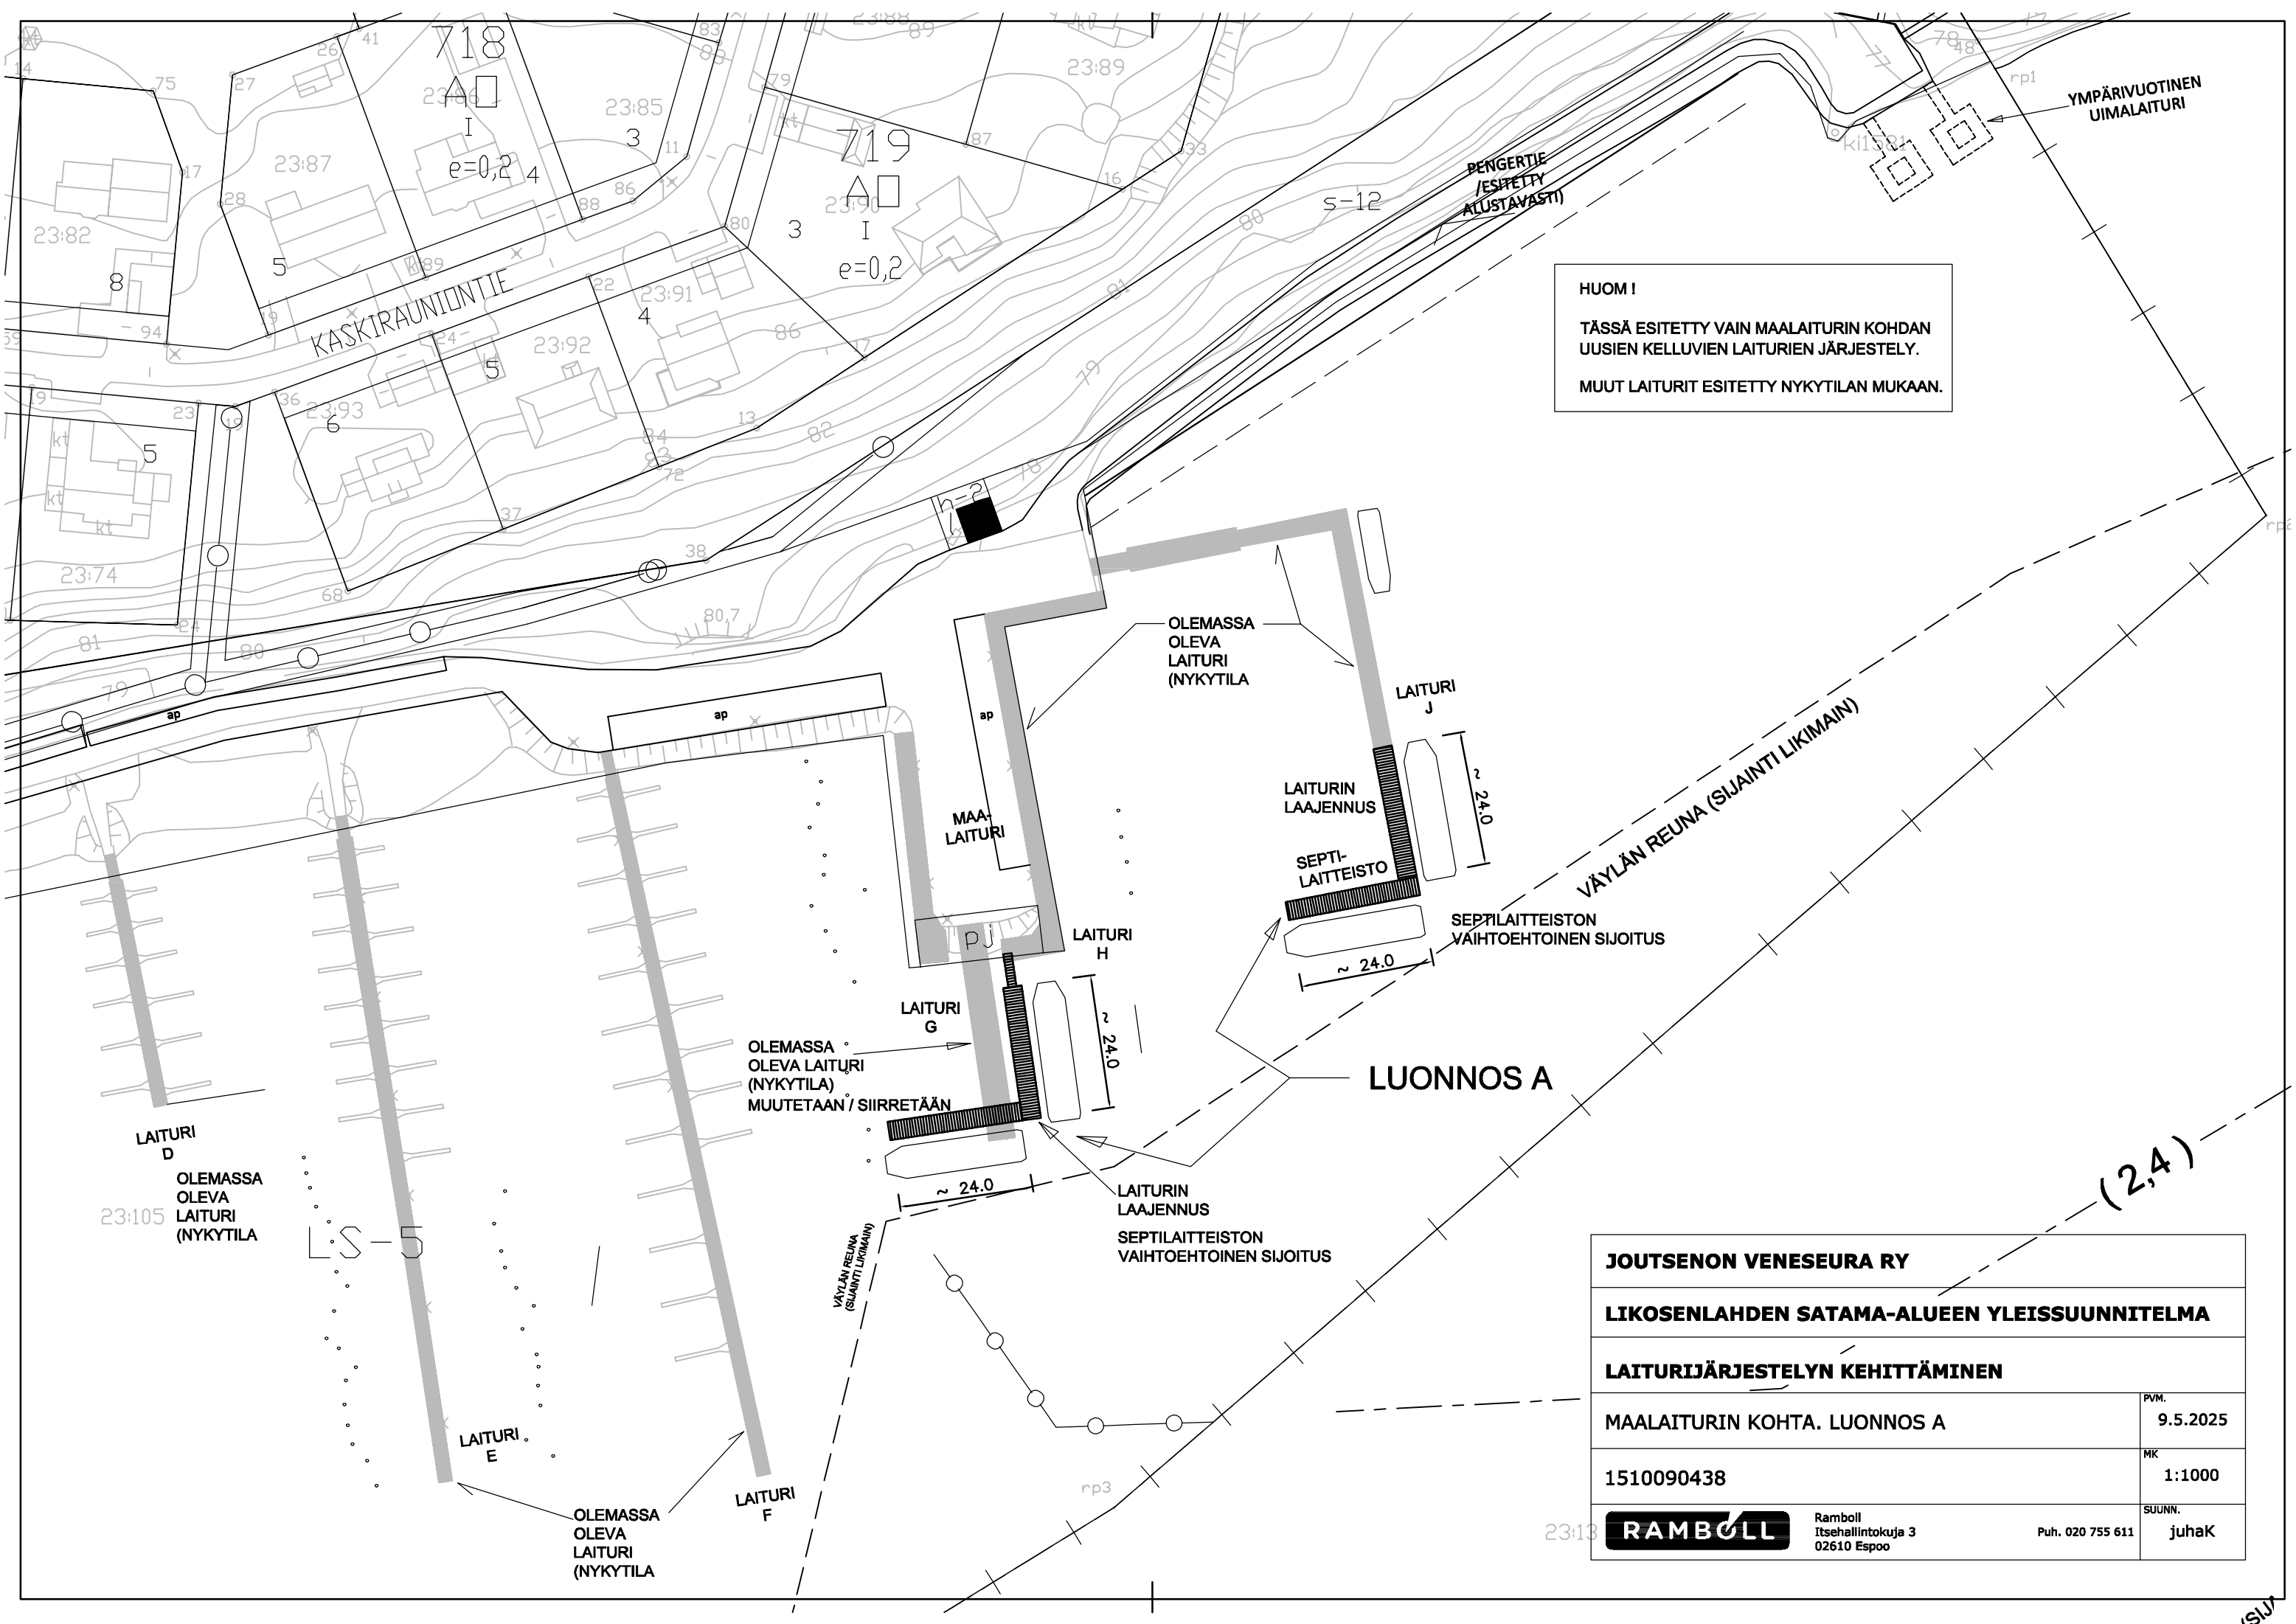



HUOM I

TÄSSÄ ESITETTY VAIN MAALAITURIN KOHDAN
UUSIEN KELLUVIEN LAITURIEN JÄRJESTELY.

MUUT LAITURIT ESITETTY NYKYTILAN MUKAAN.

LUONNOS A

JOUTSENON VENESEURA RY	
LIKOSENLAHDEN SATAMA-ALUEEN YLEISSUUNNITELMA	
LAITURIJÄRJESTELYN KEHITTÄMINEN	
MAALAITURIN KOHTA. LUONNOS A	PVM. 9.5.2025
1510090438	MK 1:1000
RAMBOLL	SUUNN. juhaK
Ramboll Itsehallintokuja 3 02610 Espoo	
Puh. 020 755 611	

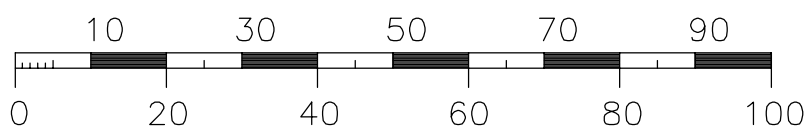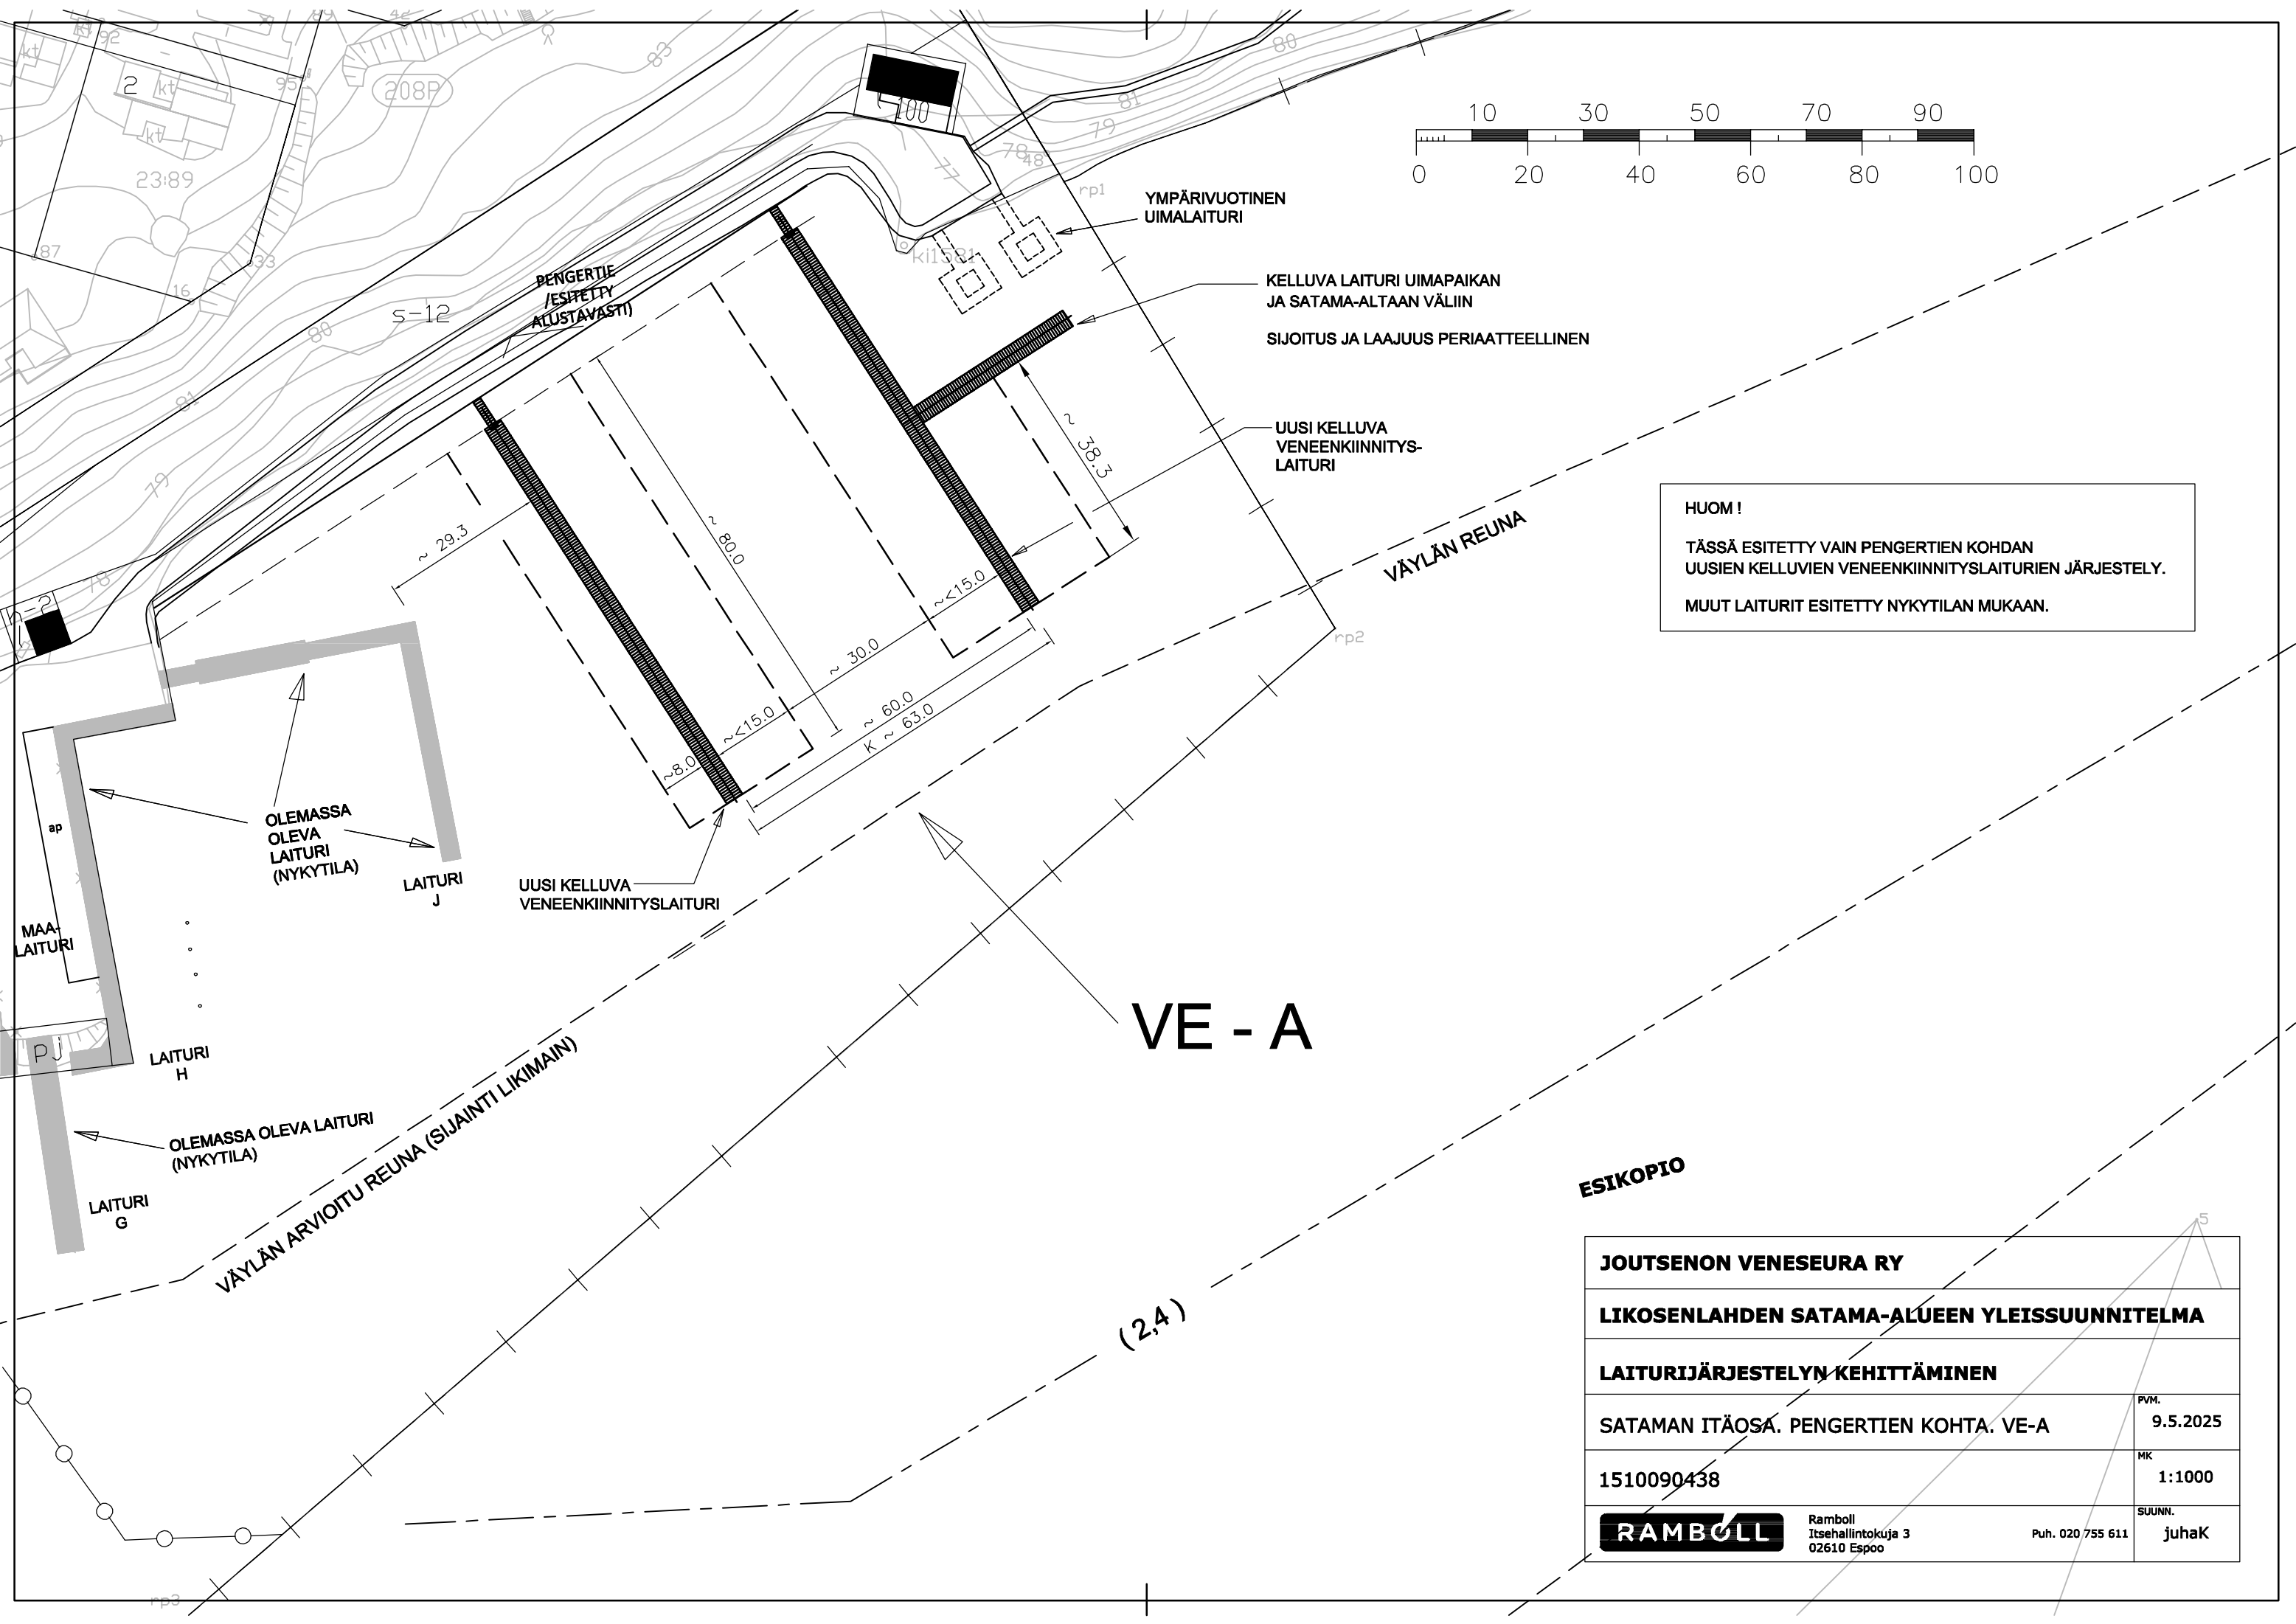



HUOM !

TÄSSÄ ESITETTY VAIN PENGERTIEN KOHDAN
UUSIEN KELLUVIEN VENEENKIINNITYSLAITURIEN JÄRJESTELY.

MUUT LAITURIT ESITETTY NYKYTILAN MUKAAN.

ESIKOPIO

JOUTSENON VENESEURA RY	
LIKOSENLAHDEN SATAMA-ALUEEN YLEISSUUNNITELMA	
LAITURIJÄRJESTELYN KEHITTÄMINEN	
SATAMAN ITÄOSA. PENGERTIEN KOHTA. VE-A	PVM. 9.5.2025
1510090438	MK 1:1000
RAMBOLL	SUUNN. juhaK
Ramboll Itsehallintokuja 3 02610 Espoo	
Puh. 020 755 611	

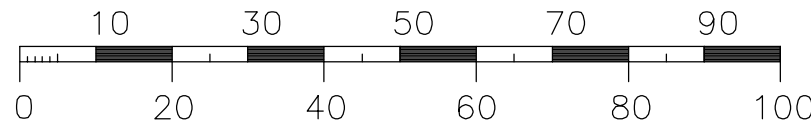
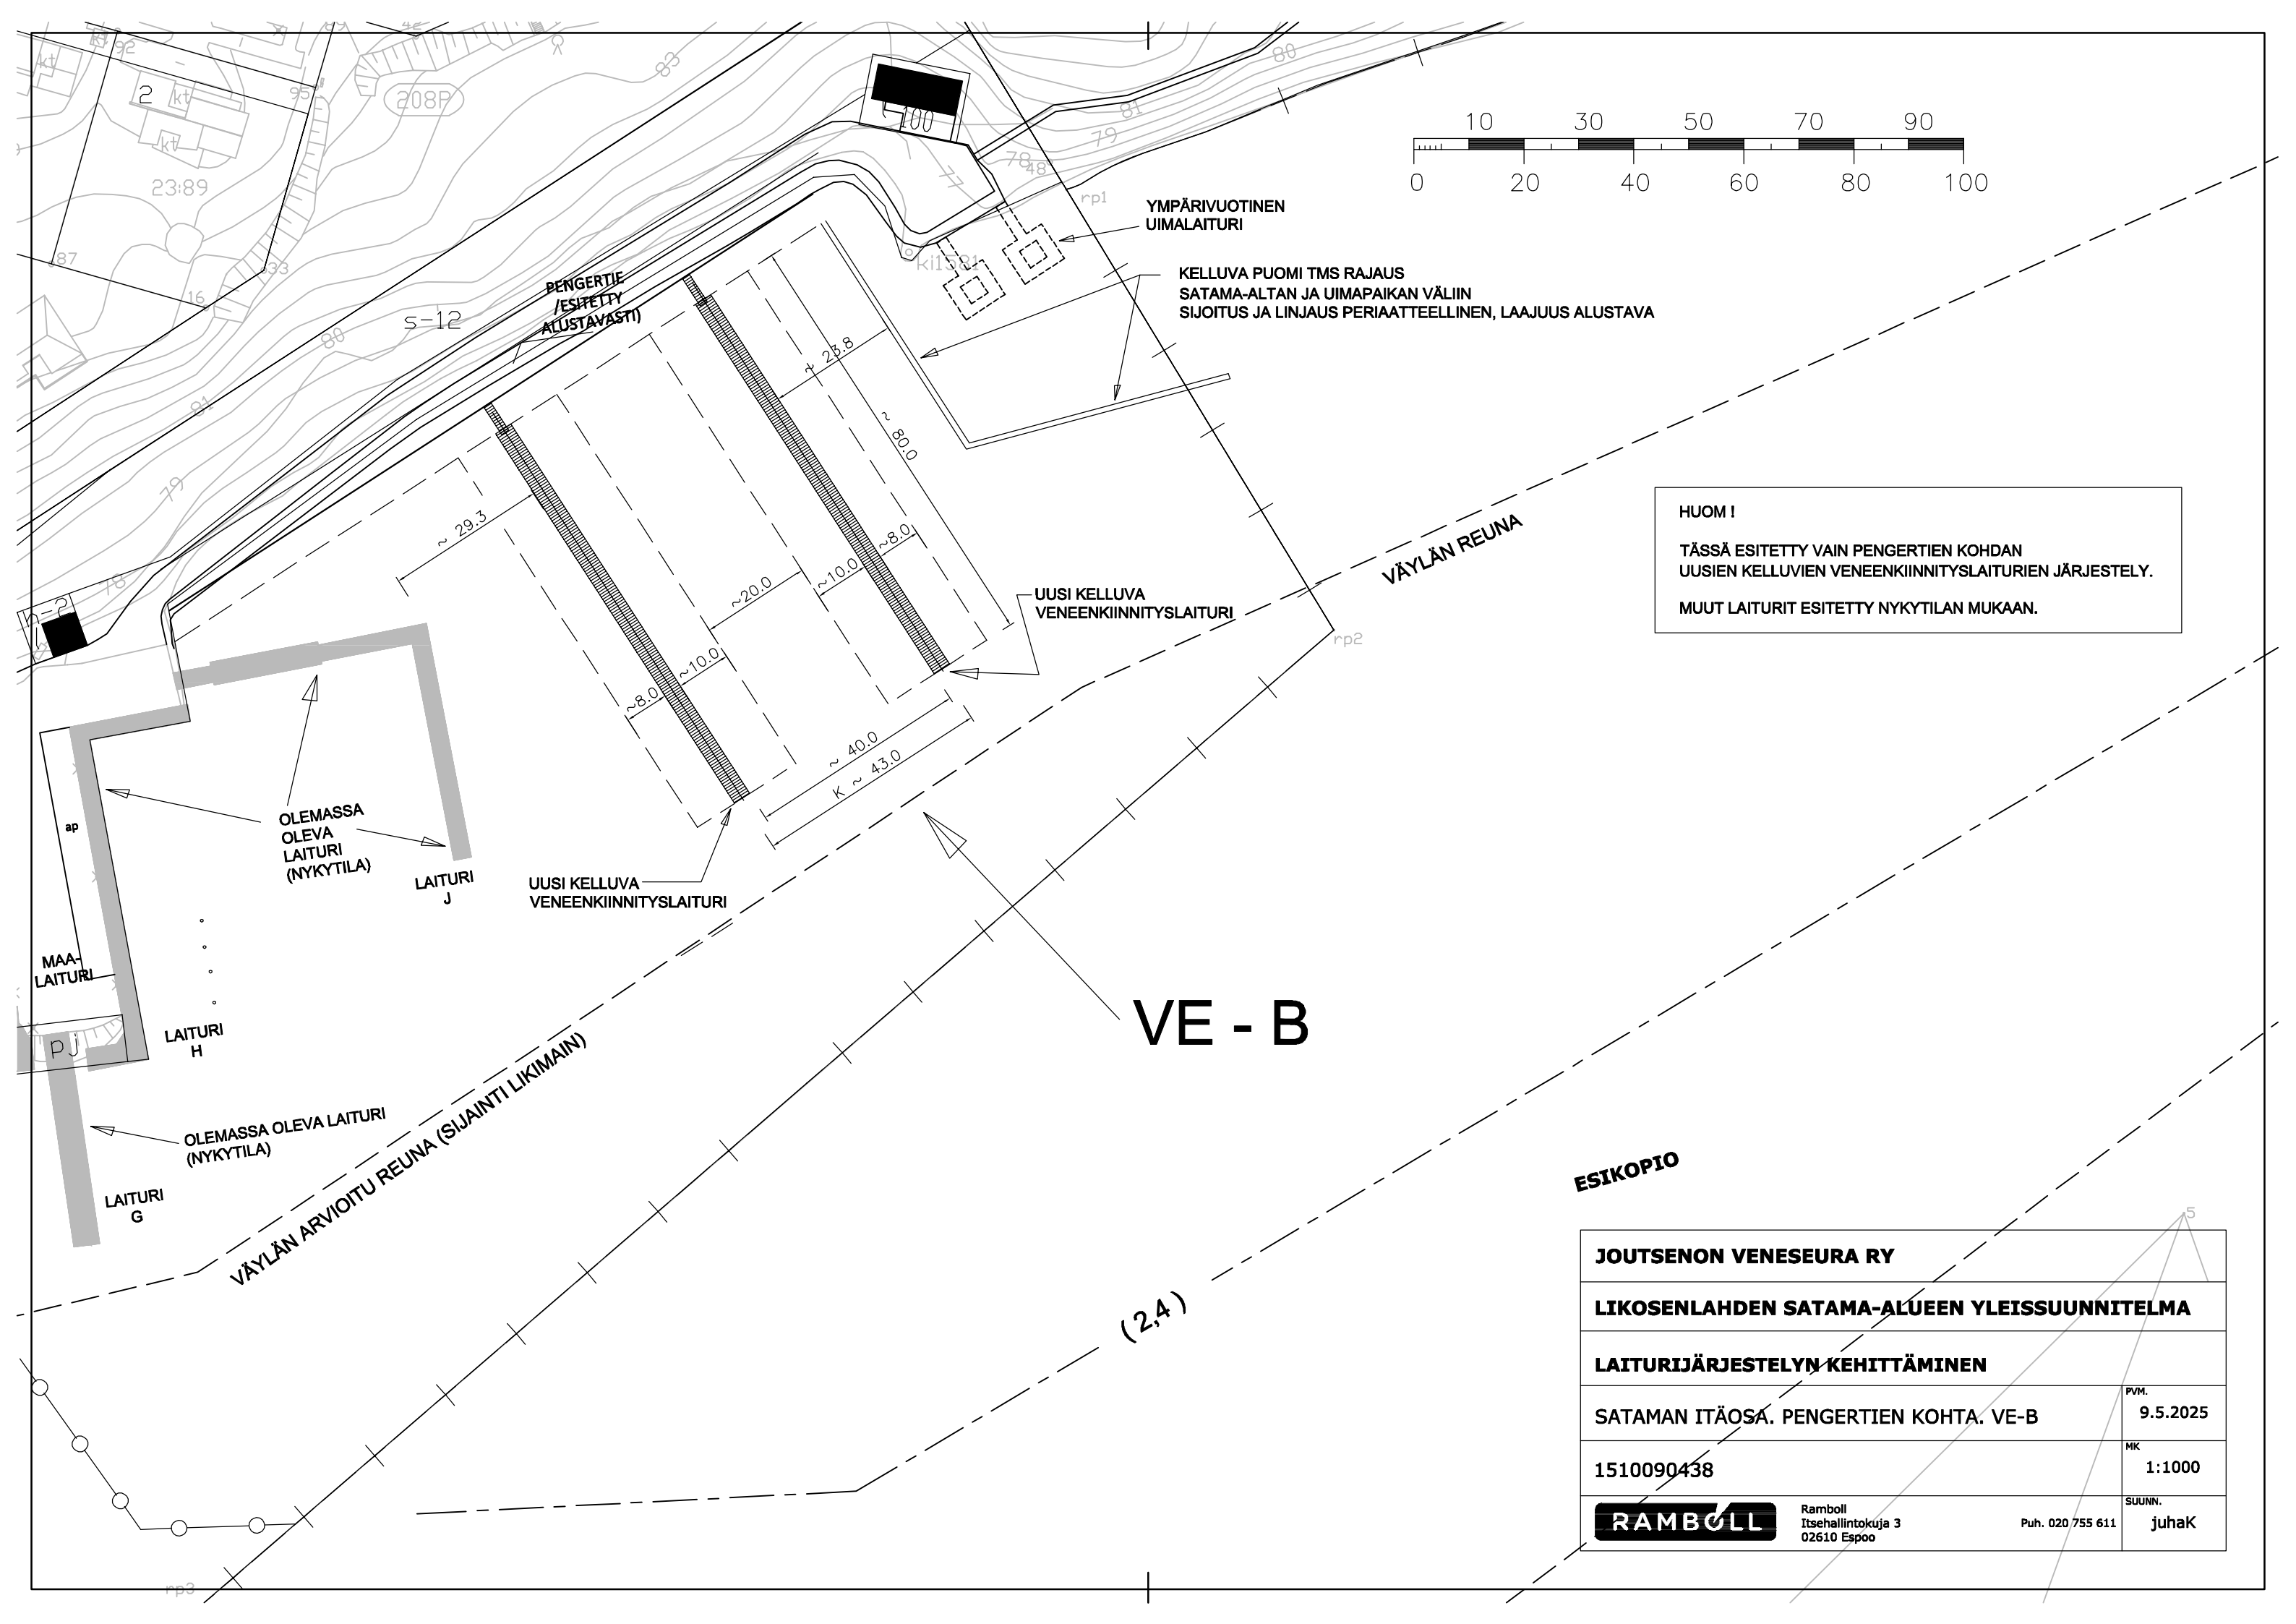


HUOM !
TÄSSÄ ESITETTY VAIN PENGERTIEN KOHDAN
UUSIEN KELLUVIEN VENEENKIINNITYSLAITURIEN JÄRJESTELY.
MUUT LAITURIT ESITETTY NYKYTILAN MUKAAN.

VE - B

ESIKOPIO

JOUTSENON VENESEURA RY	
LIKOSENLAHDEN SATAMA-ALUEEN YLEISSUUNNITELMA	
LAITURIJÄRJESTELYN KEHITTÄMINEN	
SATAMAN ITÄOSA. PENGERTIEN KOHTA. VE-B	PVM. 9.5.2025
1510090438	MK 1:1000
RAMBOLL Ramboll Itsehallintokuja 3 02610 Espoo	SUUNN. juhaK Puh. 020 755 611

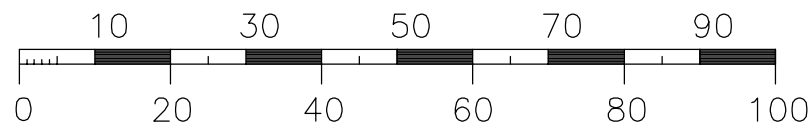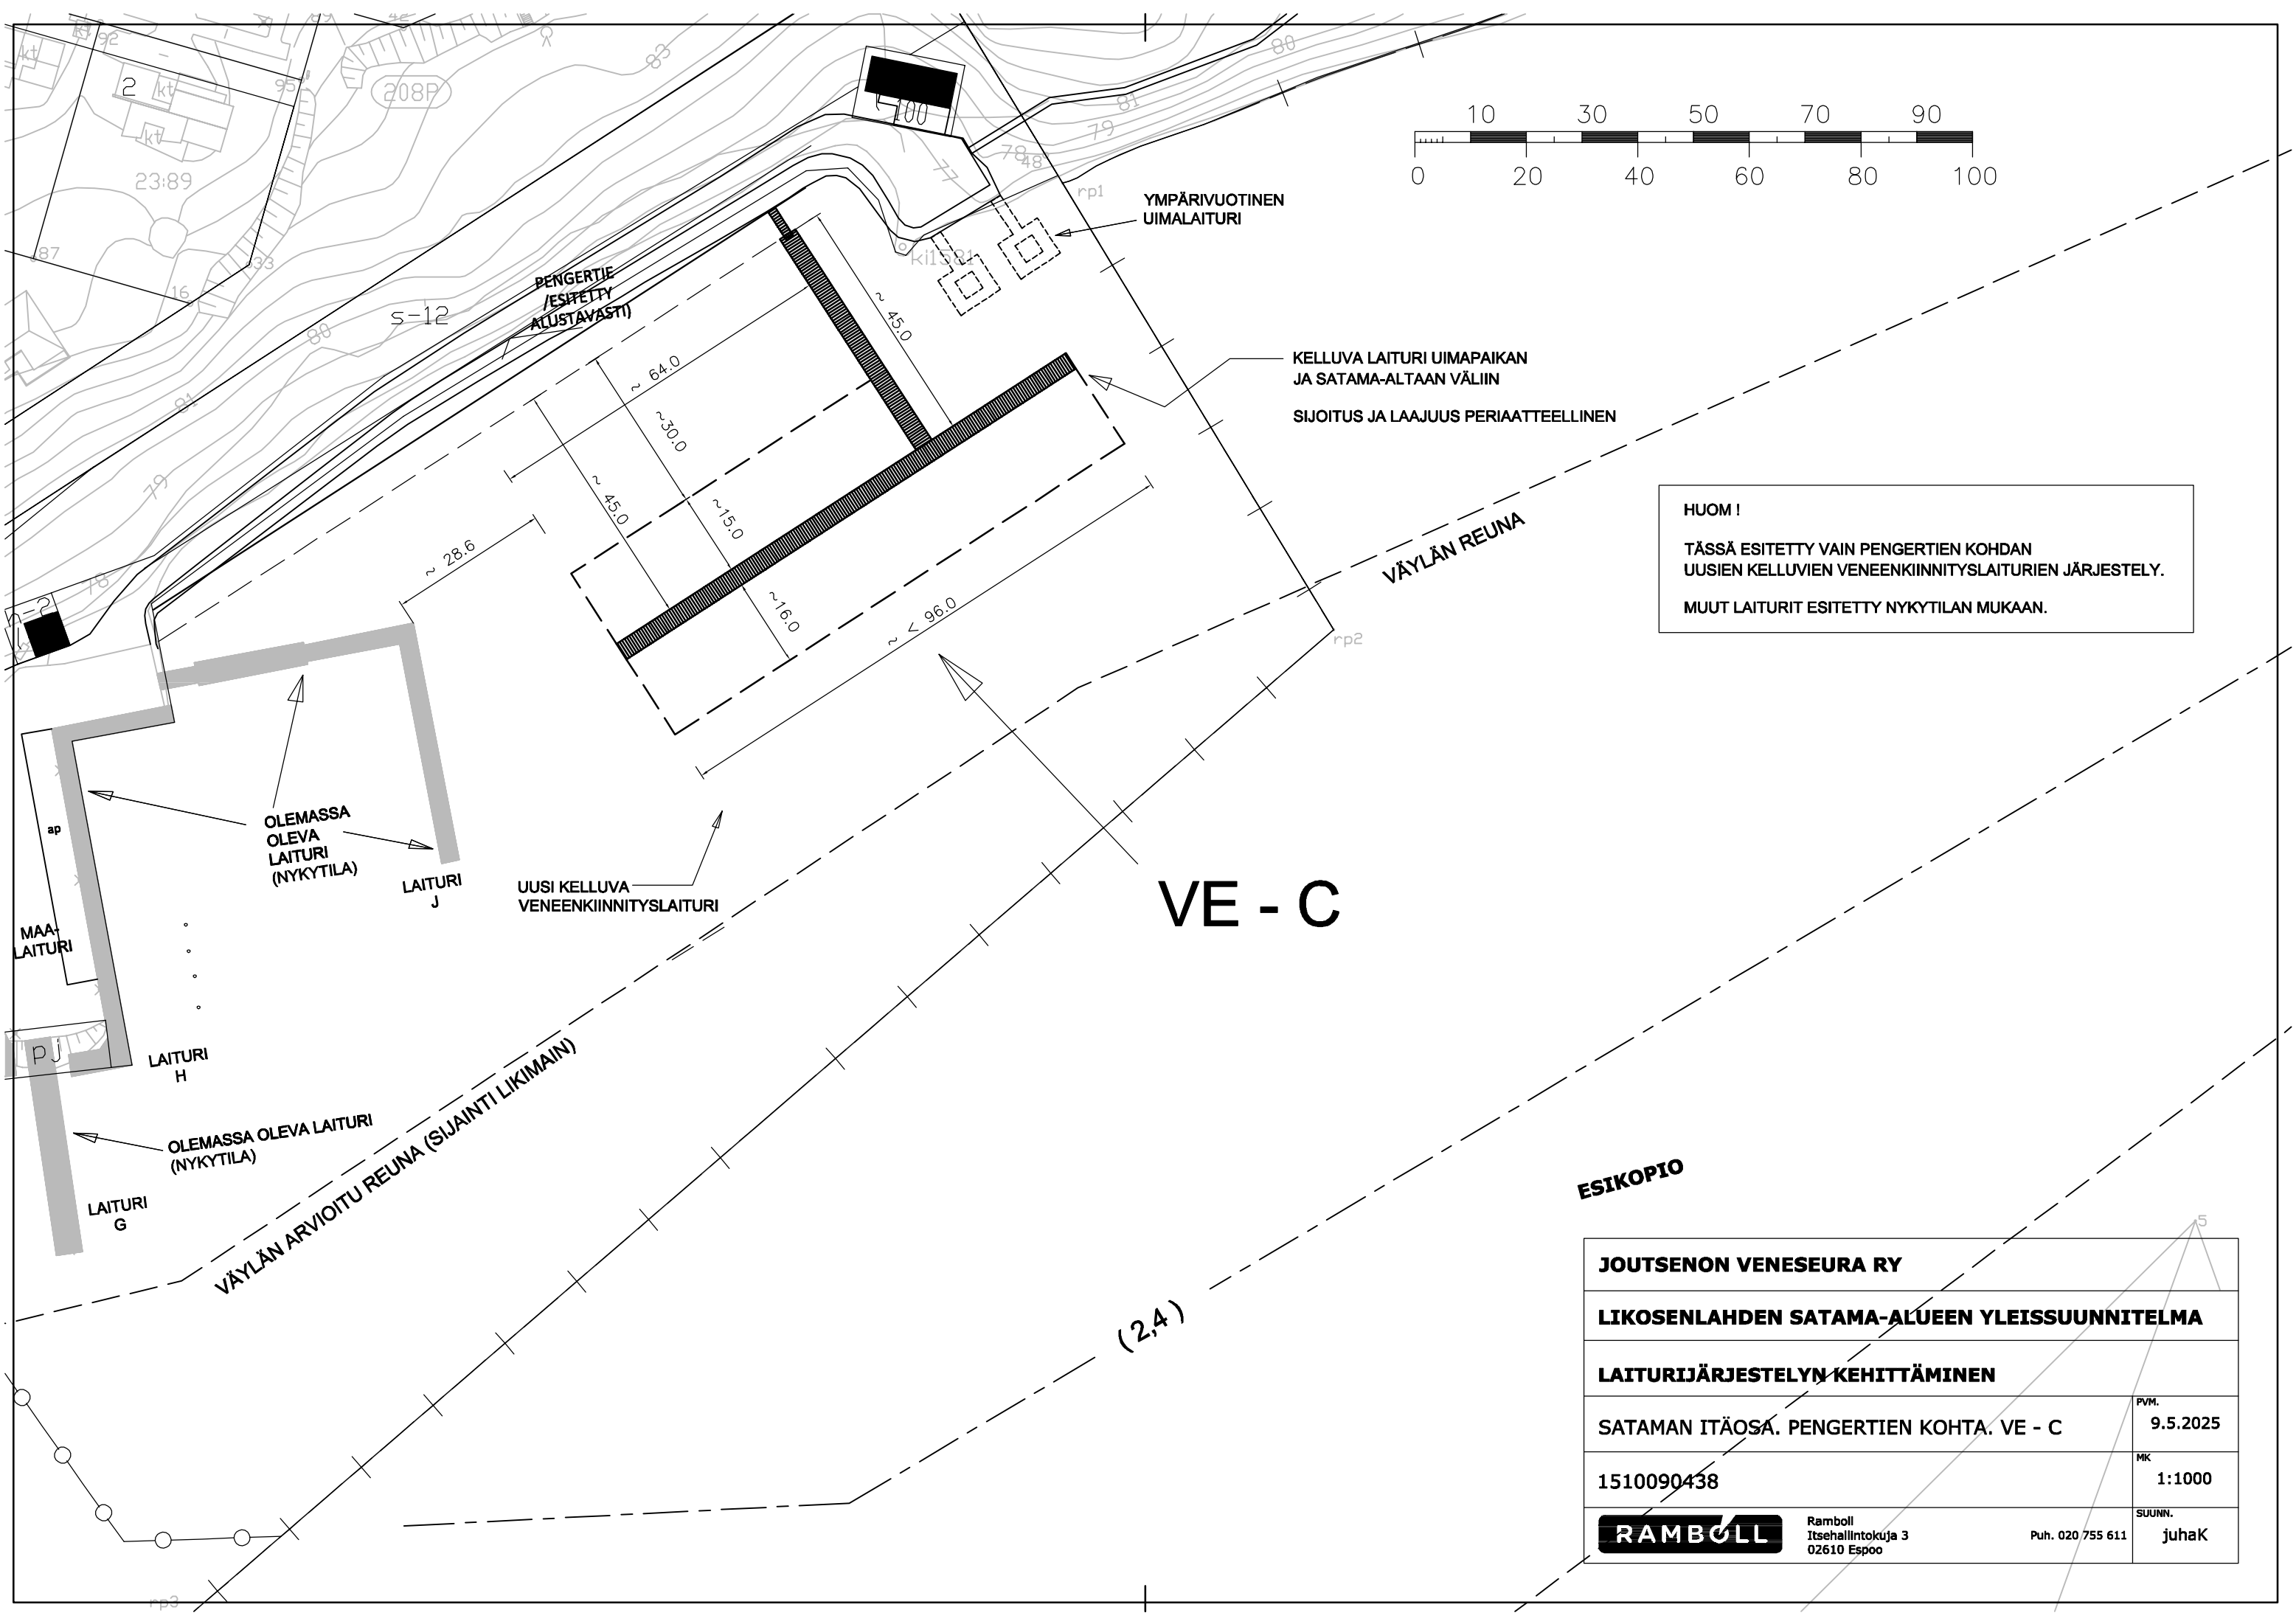

HUOM !
TÄSSÄ ESITETTY VAIN PENGERTIEN KOHDAN
UUSIEN KELLUVIEN VENEENKIINNITYSLAITURIEN JÄRJESTELY.
MUUT LAITURIT ESITETTY NYKYTILAN MUKAAN.

ESIKOPIO

JOUTSENON VENESEURA RY	
LIKOSENLAHDEN SATAMA-ALUEEN YLEISSUUNNITELMA	
LAITURIJÄRJESTELYN KEHITTÄMINEN	
SATAMAN ITÄOSA. PENGERTIEN KOHTA. VE - C	PVM. 9.5.2025
1510090438	MK 1:1000
RAMBOLL Ramboll Itsehallintokuja 3 02610 Espoo	SUUNN. juhak Puh. 020 755 611