

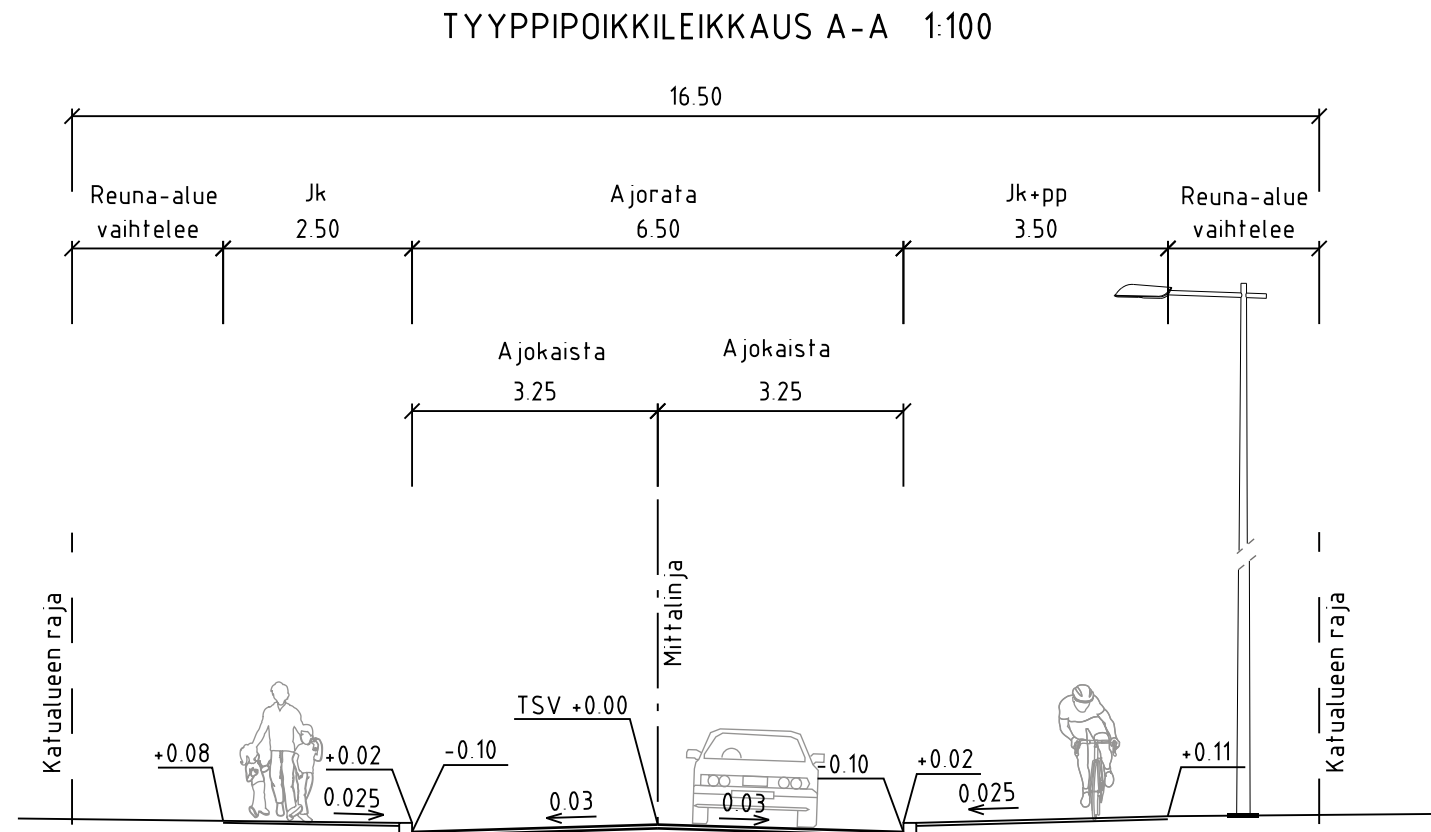


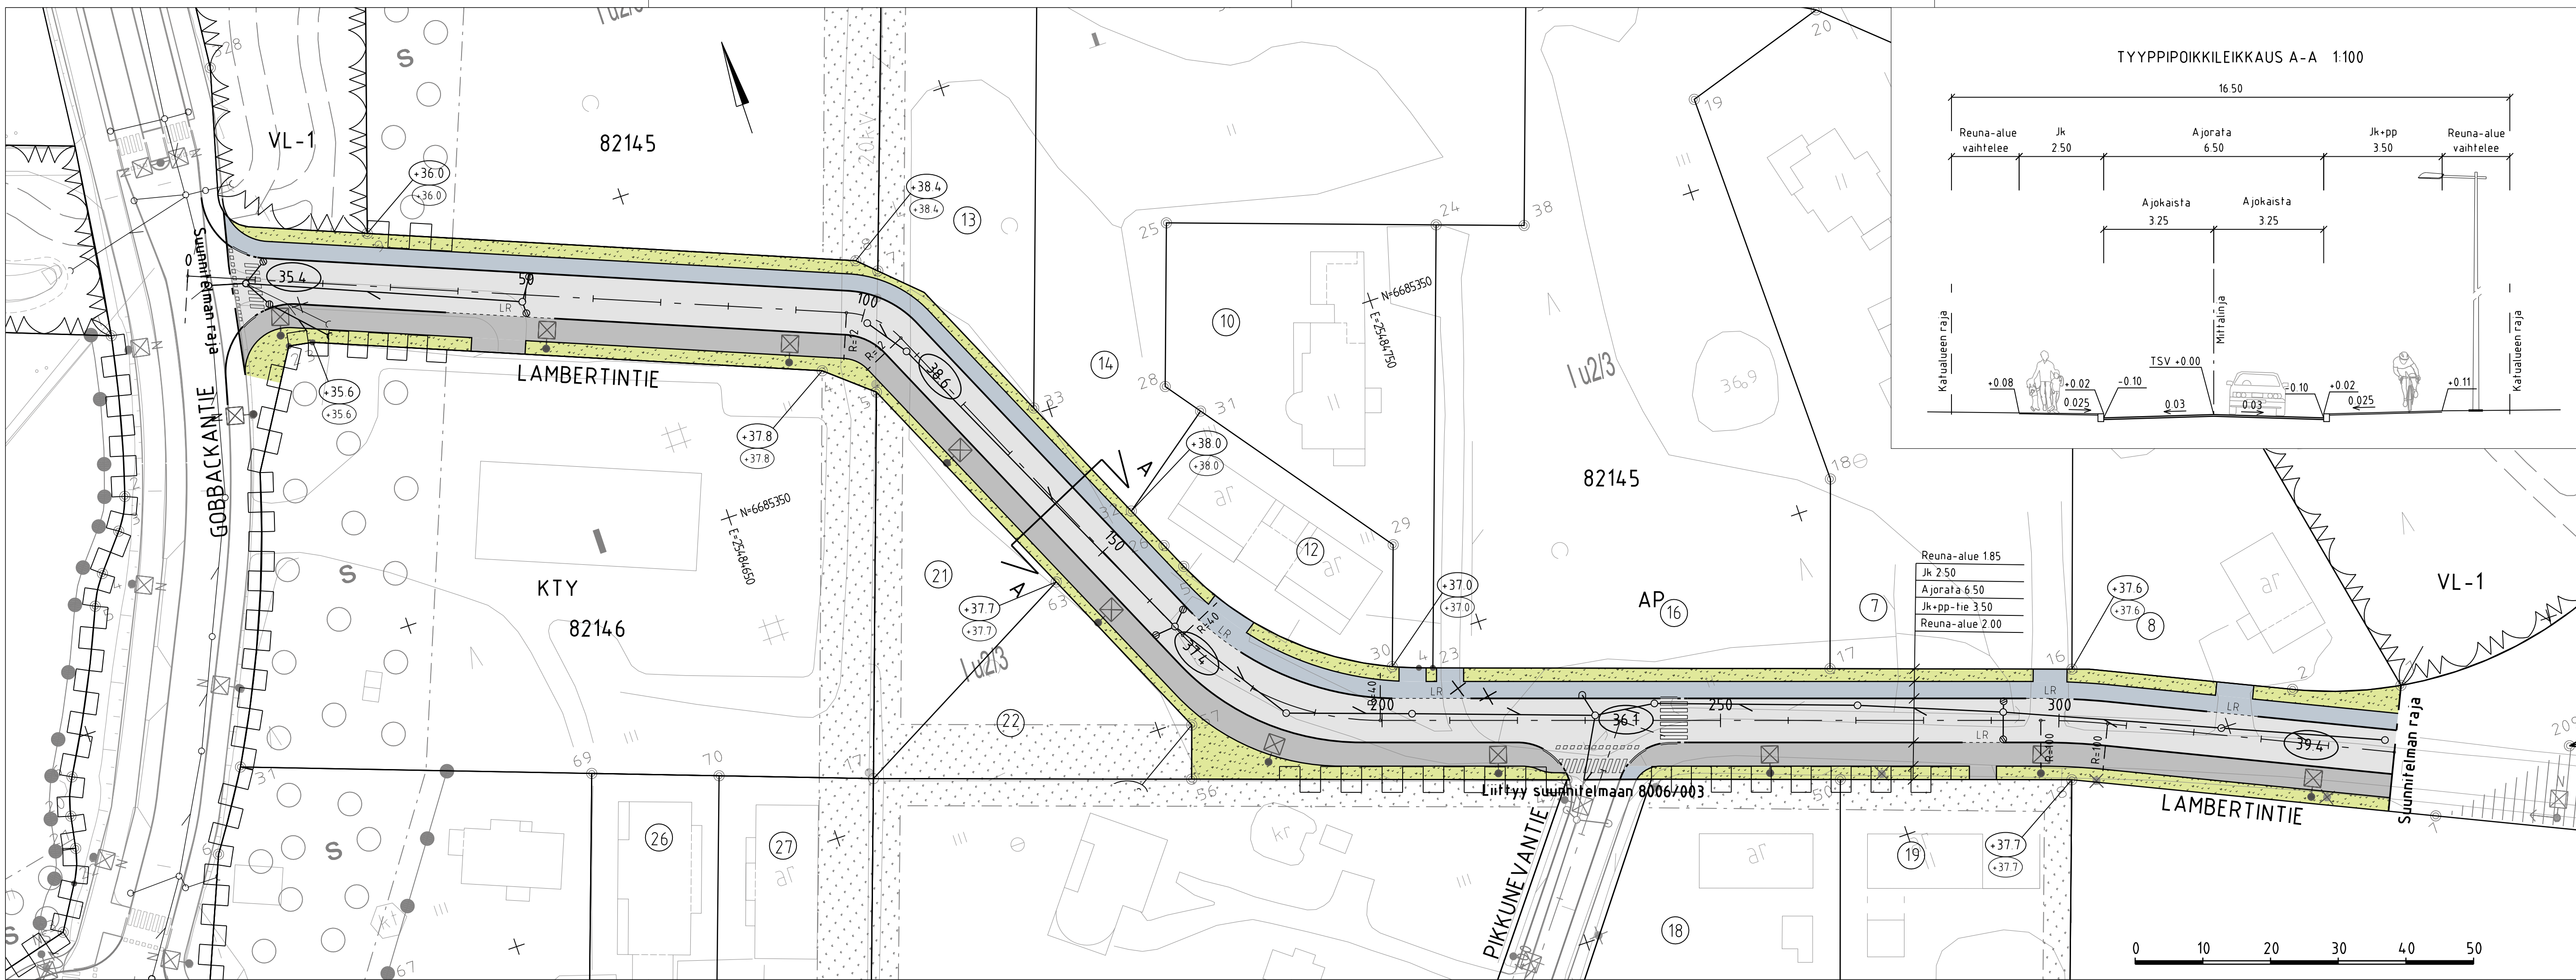

- PIIRUSTUSMERKINNÄT
- ajorata, asfaltti
 - jk+pp-tie, asfaltti
 - jk, asfaltti
 - viheralue
 - kiveys
 - reunatuki
 - madallettu reunatuki
 - luiskattu / upotettu reunatuki
 - suojaite
 - hulevesiviemäri, suunniteltu / rakennettu
 - hulevesikaivo, kitakaivo, tarkastuskaivo
 - likimääräinen kadun korkeusasema
 - likim. suunniteltu maanpinnan korkeusasema
 - likim. nykyinen maanpinnan korkeusasema
 - valaisimet

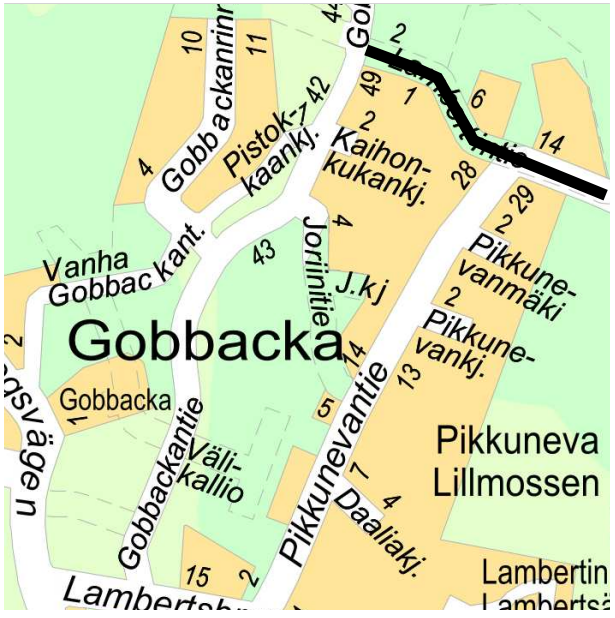

LUONNOS 16.9.2024

N		S		T/H	
N		S		T/H	
N		S		T/H	
		ESPOON KAUPUNKI KAUPUNKITEKNIKAN KESKUS		ESBO STAD STADSTEKNIKCENTRALEN	
ALUE		KÄÄVÄ GOBBACKA		KAUP OSA 82 PERUSMÄKI	
NIMI		LAMBERTINTIE		KLEHTI 11N LUTTVY	
AIHE PIIRI LAJI		KATU KATUSUUNNITELMA, TYYPPIPOIKKILEIKKAUS		KOORDINATIT 1500,1100 ETRS-GK25 KORKEUSJÄRJ NZ000	
		HSY:n vesihuolto PL 100 00066 HSY p.091 15611		NRO 8006/002	
GT		GEOTEKNIIKKA- YKSIKKÖ		KONS	
SUUNN				SUUNN	
TARK				TARK	
					