




PELLAVAKASKI

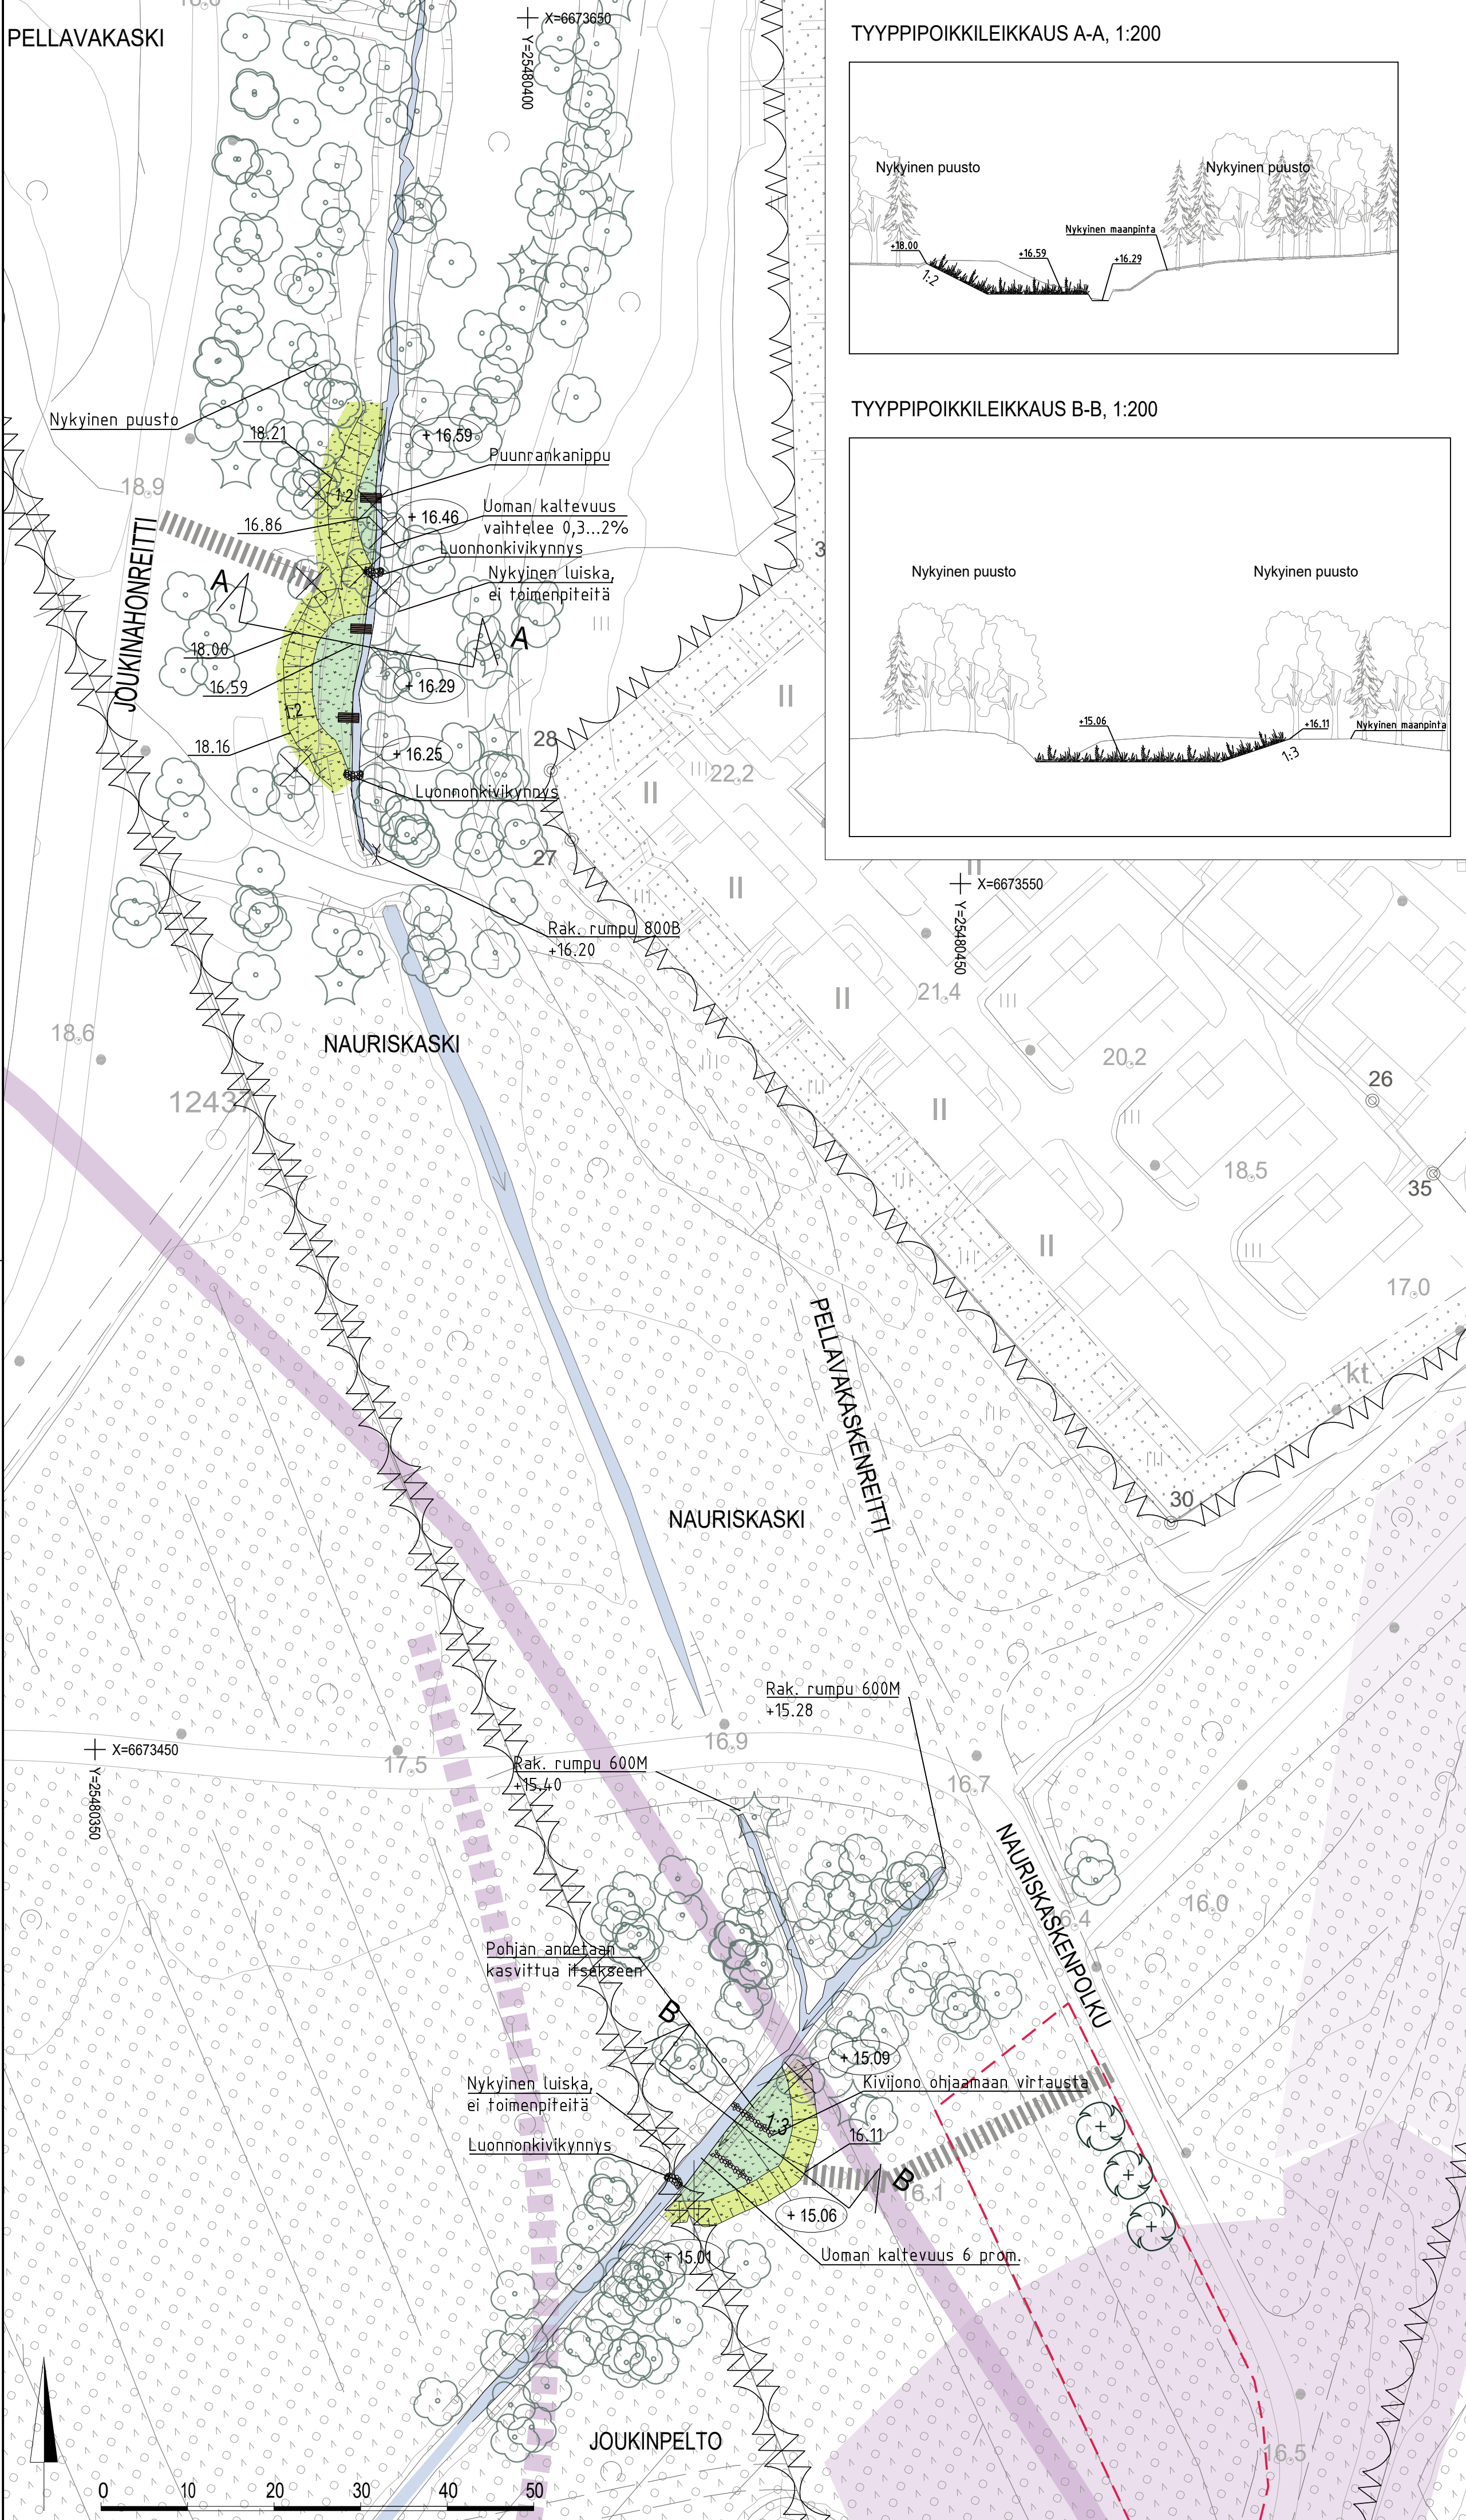

TYYPPIPOIKKILEIKKAUS A-A, 1:200

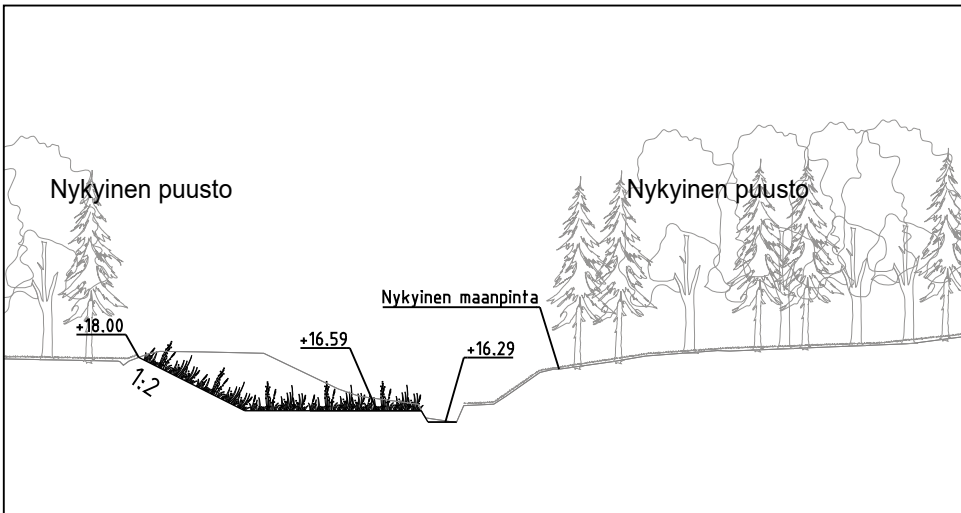

TYYPPIPOIKKILEIKKAUS B-B, 1:200

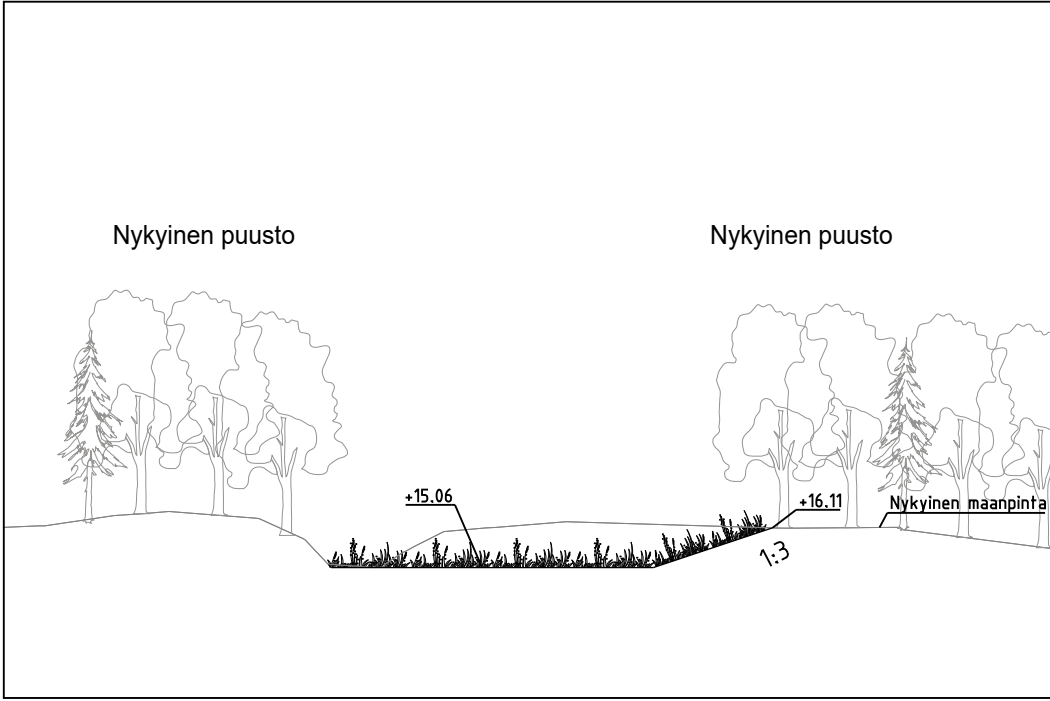

PIIRUSTUSMERKINNÄT

POISTETTAVA KASVILLISUUS



Poistettava lehtipuu



Poistettava vieraslaji (jättipalsami)

NYKYINEN KASVILLISUUS



Nykyinen lehti- ja havupuu



Nykyinen kasvillisuus

ISTUTETTAVA KASVILLISUUS



Istutettava puu



Niitty / tulvapainanne

LIITO-ORAVA AINEISTO



Nykyinen liito-oravareitti



Kehitettävä liito-oravareitti



Liito-oravan ydinalue



Liito-oravan elinalue

MUUT



Työmaatie/huoltoyhteys



LUONNOS 18.9.2024

	ESPOON KAUPUNKI KAUPUNKITEKNIKAN KESKUS	ESBO STAD STADSTEKNIKCENTRALEN	PIIRI:	
	ALUE	KAUP.OSA	SUUNN.	
NIMI	KAAVA	46 LATOKASKI	TARK.	
	LATOKASKI I c TILLINMÄKI		PIIRI:	
AIHE	PIIRI:		TARK.	
	LAIJI		TARK.	
GT	GEOTEKNIIKKA- YKSIKÖ	KONS.	KONS.	
	SUUNN.		SUUNN.	
TARK.			TARK.	
			TARK.	