



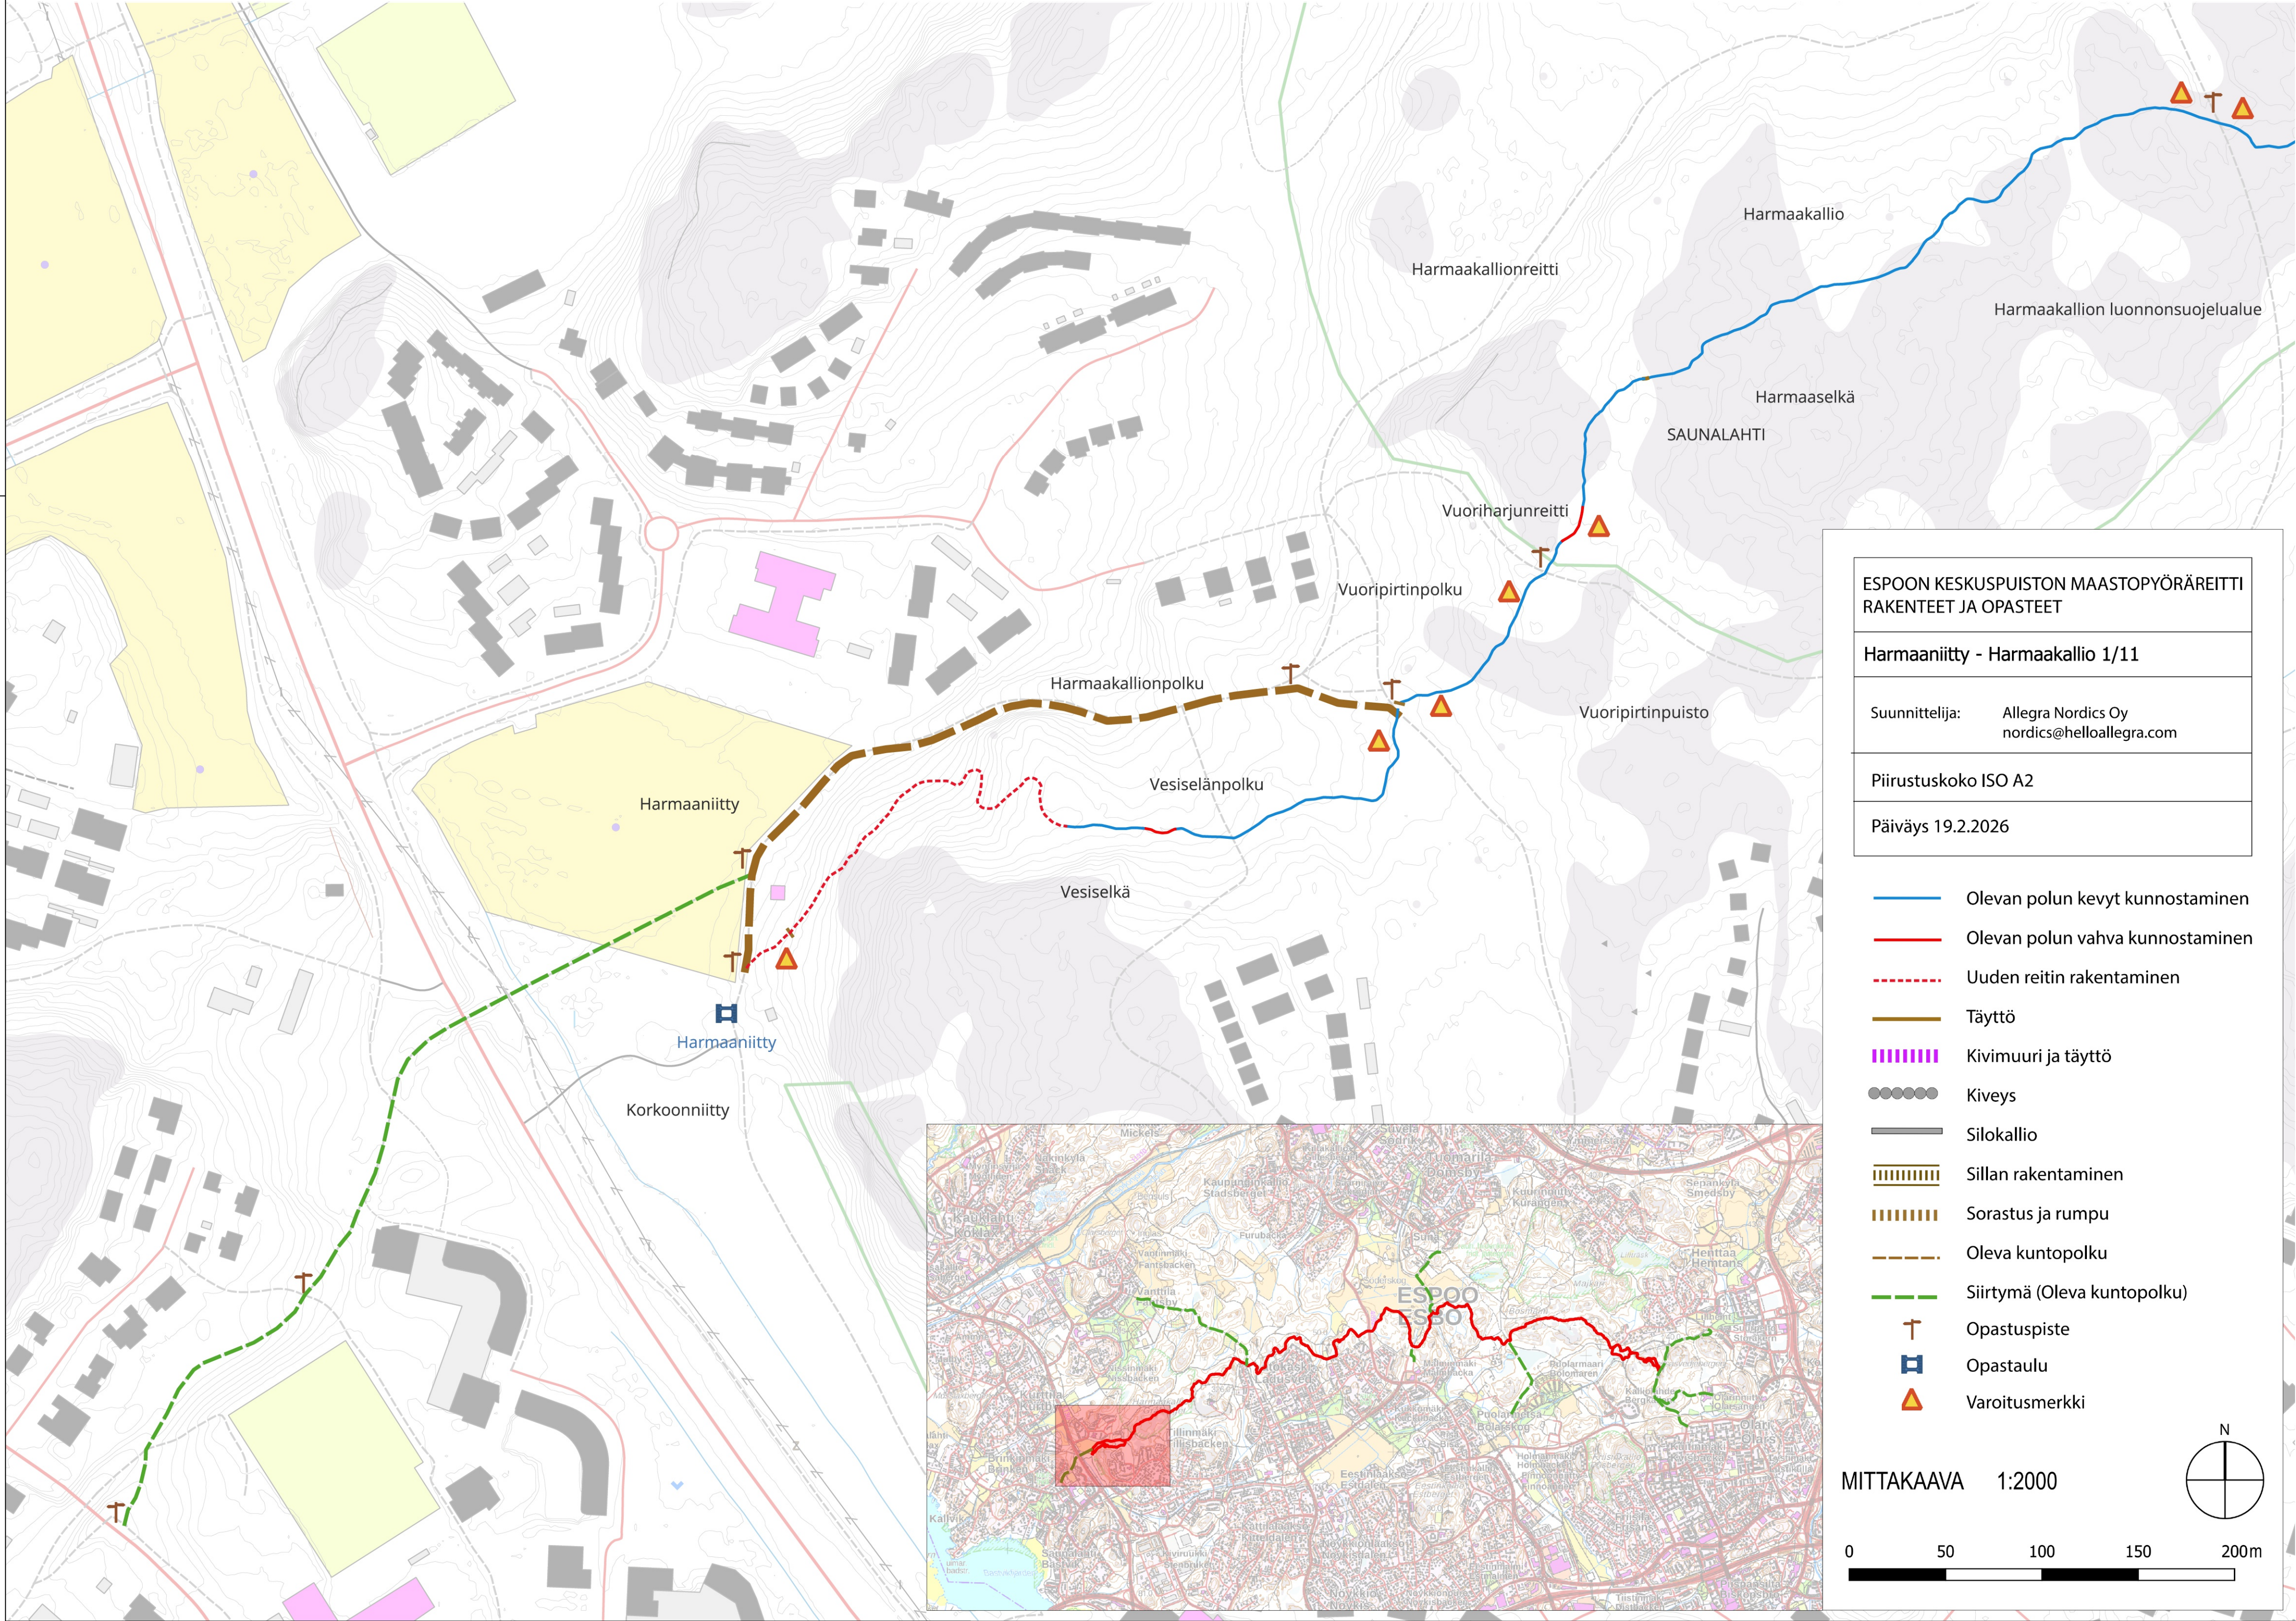

ESPOON KESKUSPUISTON MAASTOPYÖRÄREITTI RAKENTEET JA OPASTEET	
Harnaaniitty - Harnaakallio 1/11	
Suunnittelija: Allegra Nordics Oy nordics@helloallegra.com	
Piirustuskoko ISO A2	
Päiväys 19.2.2026	


- Olevan polun kevyt kunnostaminen
- Olevan polun vahva kunnostaminen
- Uuden reitin rakentaminen
- Täyttö
- Kivimuri ja täyttö
- Kiveys
- Silokallio
- Sillan rakentaminen
- Sorastus ja rumpu
- Oleva kuntopolku
- Siirtymä (Oleva kuntopolku)
- Opastuspiste
- Opastaulu
- Varoitusmerkki

MITTAKAAVA 1:2000

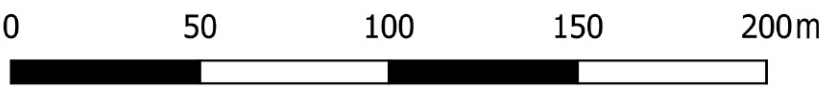


LUONNOS 6.3.2026

C	H	S	T/H
B	H	S	T/H
A	H	S	T/H
ESPOON KAUPUNKI KAUPUNKITEKNIKAN KESKUS		ESBO STAD STADSTEKNIKCENTRALEN	PIIRIT. SUUNN. TARK. XX.XX.2026
ALUE	KAAVA	KAUP.O5A	HYV. XX.XX.2026
KESKUSPUISTO I; II OSAYLEISKAAVA		PPK	TELA
NIMI	ESPOON KESKUSPUISTON MAASTOPYÖRÄREITTI RAKENTEET JA OPASTEET HARMAANIITTY-HARMAAKALLIO		KLEHTI 23H,23I LITTEYY
AIHE	ULKOILUREITTI, VIITOITUS		PIIR. LAJI
PIIR. LAJI	YLEISSUUNNITELMA		8043/220
HSY:n vesihuolto PL 100 00066 HSY p.091 15611		NRO	REV.HYV. REV.TARK. HYV. TARK.
GT	GEOTEKNIIKKA- YKSIKKÖ	KONS.	KONS. Allegra Nordics Oy XX.XX.2026
SUUNN.			XXXX
TARK.			XXXX

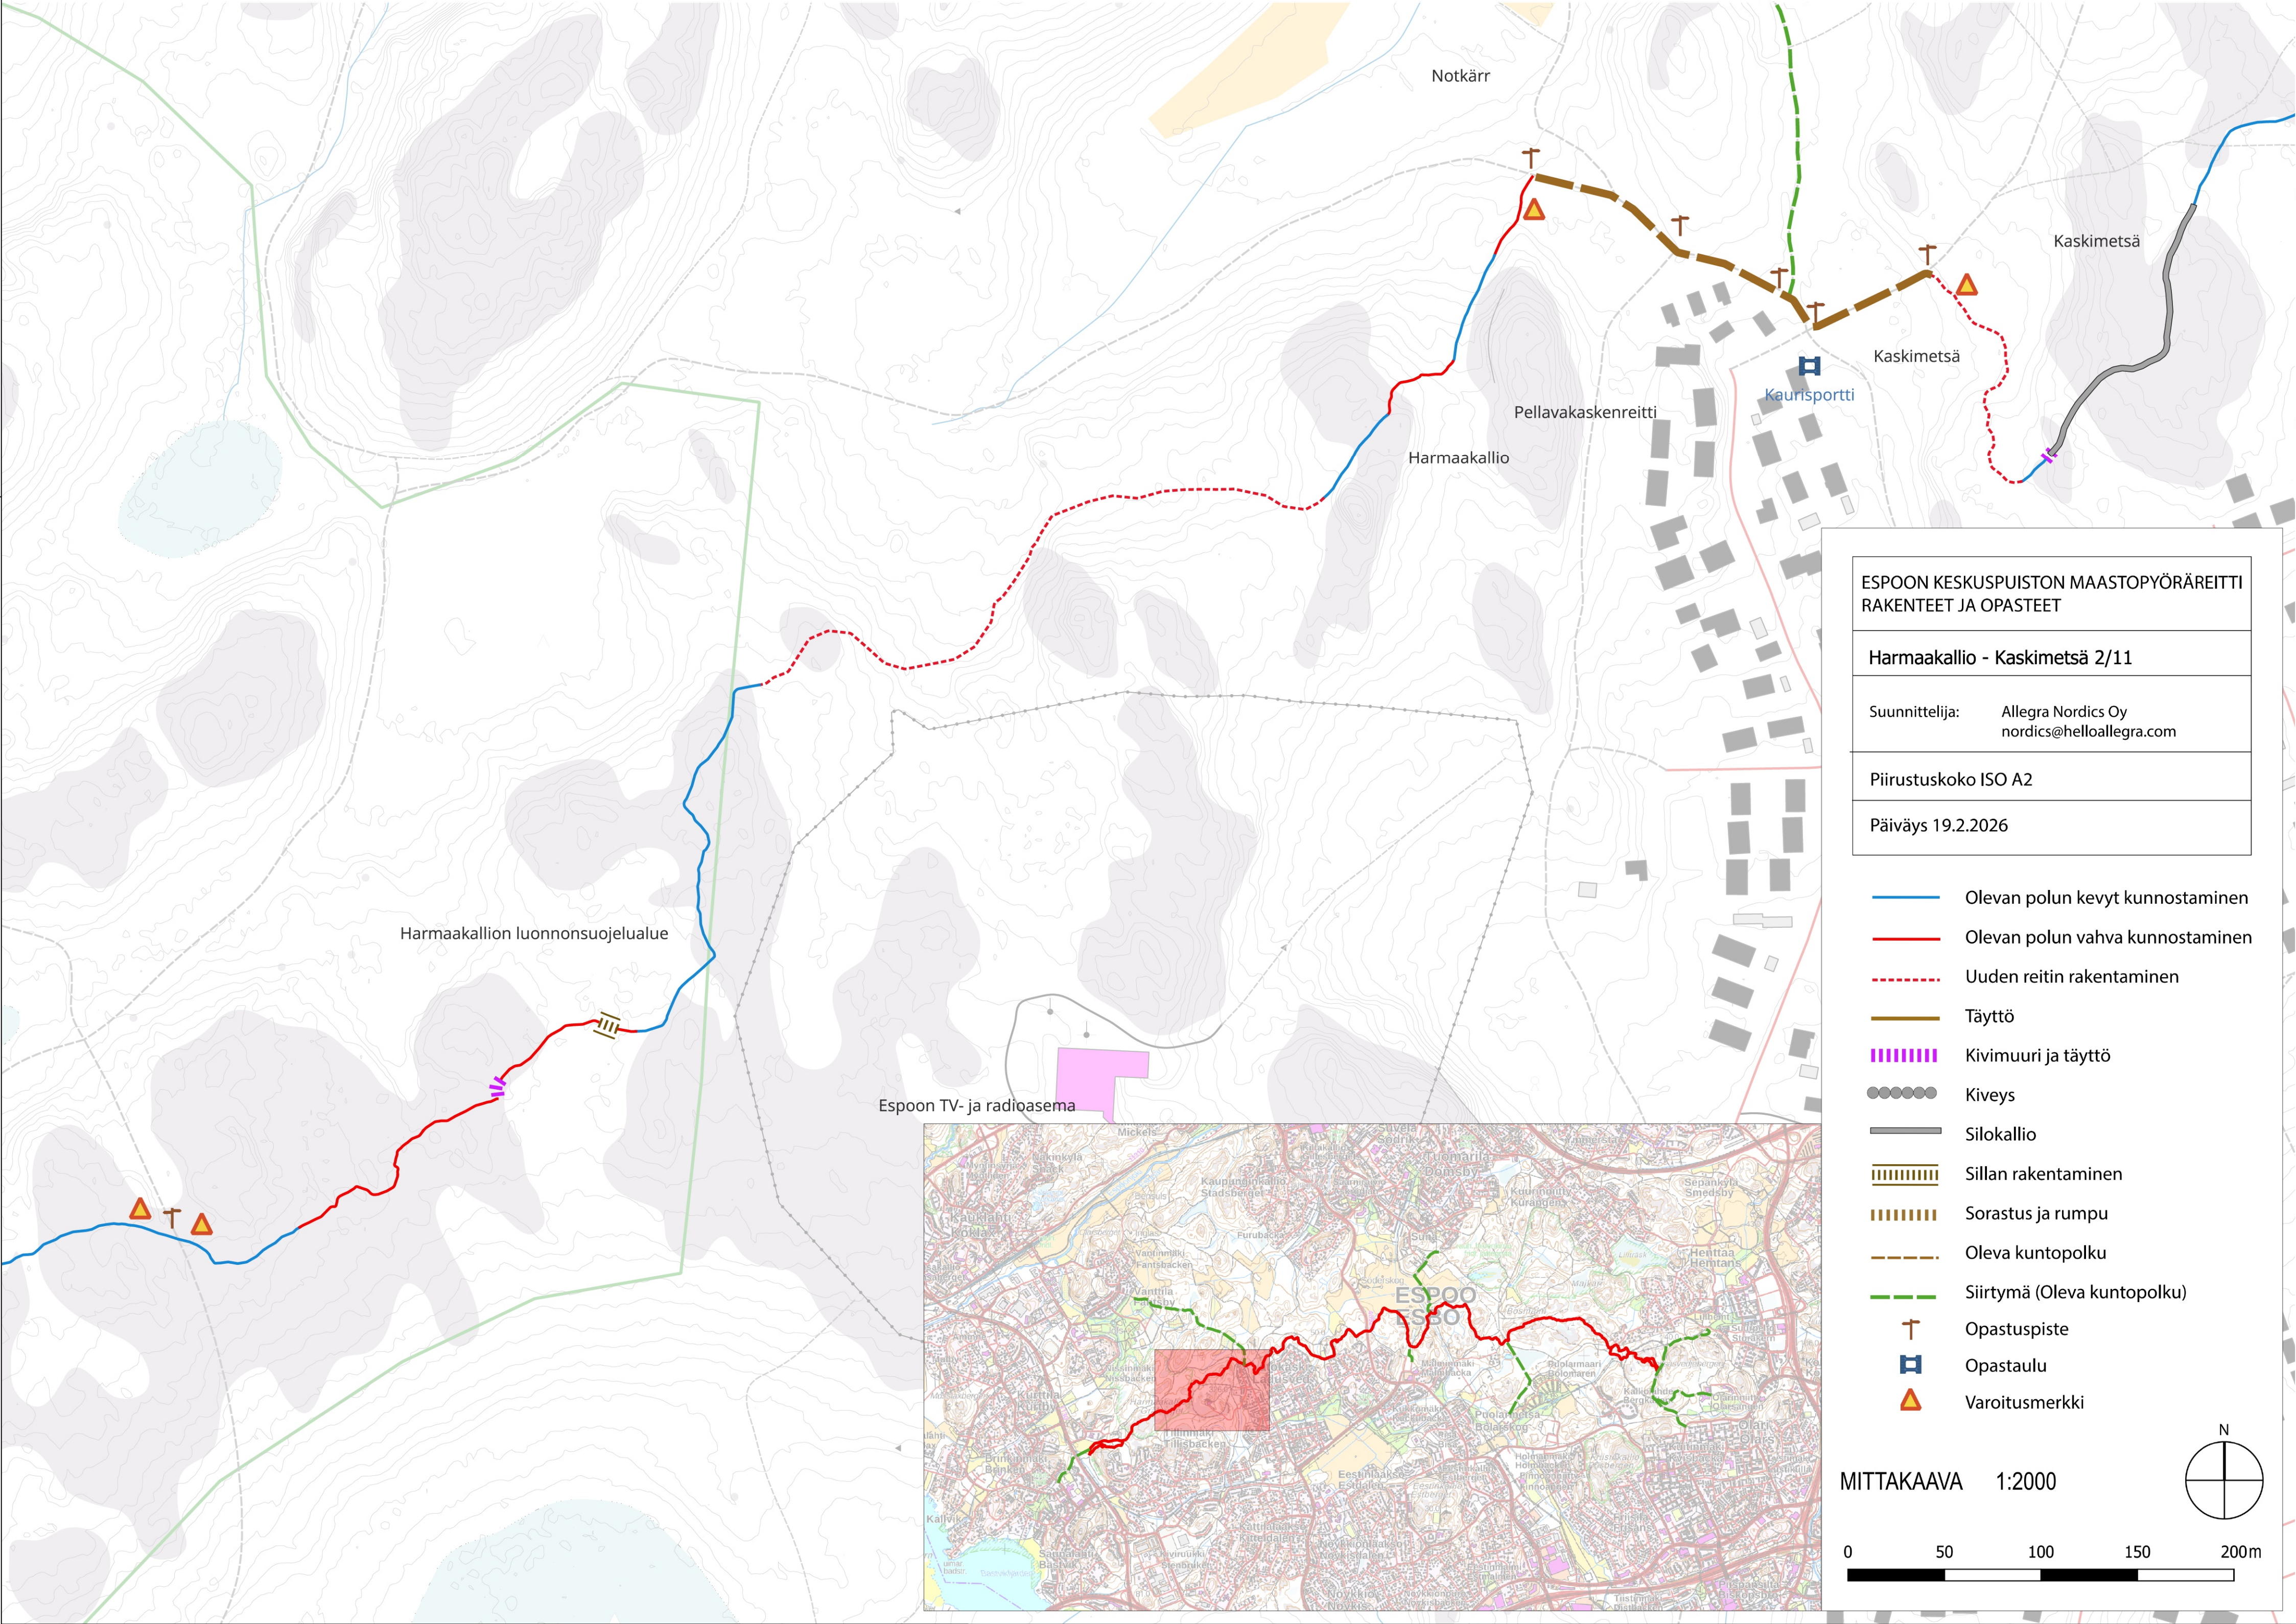

LUONNOS 6.3.2026

C	H	S	T/H
B	H	S	T/H
A	H	S	T/H
	ESPOON KAUPUNKI KAUPUNKITEKNIKAN KESKUS	ESBO STAD STADSTEKNIKCENTRALEN	PIIRIT. SUUNN.
			TARK. xx.xx.2026
ALUE	KAAVA	KAUP.OSA	HYV. xx.xx.2026
	KESKUSPUISTO I; II OSAYLEISKAAVA		PPK
			TELA
NIMI	ESPOON KESKUSPUISTON MAASTOPYÖRÄREITTI RAKENTEET JA OPASTEET HARMAAKALLIO-KASKIMETSÄ		KLENT. 221,221,231,23J
AIHE	ULKOILUREITTI, VIITOITUS		MAAVAL. 1:2000
PIIR. LAJI	YLEISSUUNNITELMA		KOORD. JÄRJ. ETRS-GK25
			KORKEUSJÄRJ. NZ000
			NRO 8043/221
	HSY:n vesihuolto PL 100 00066 HSY p.091 15611	NRO	REV.HYV. REV.TARK. HYV. TARK.
GT	GEOTEKNIIKKA- YKSIKKÖ	KONS.	KONS. Allegra Nordics Oy xx.xx.2026
SUUNN.			XXXX
TARK.			XXXX

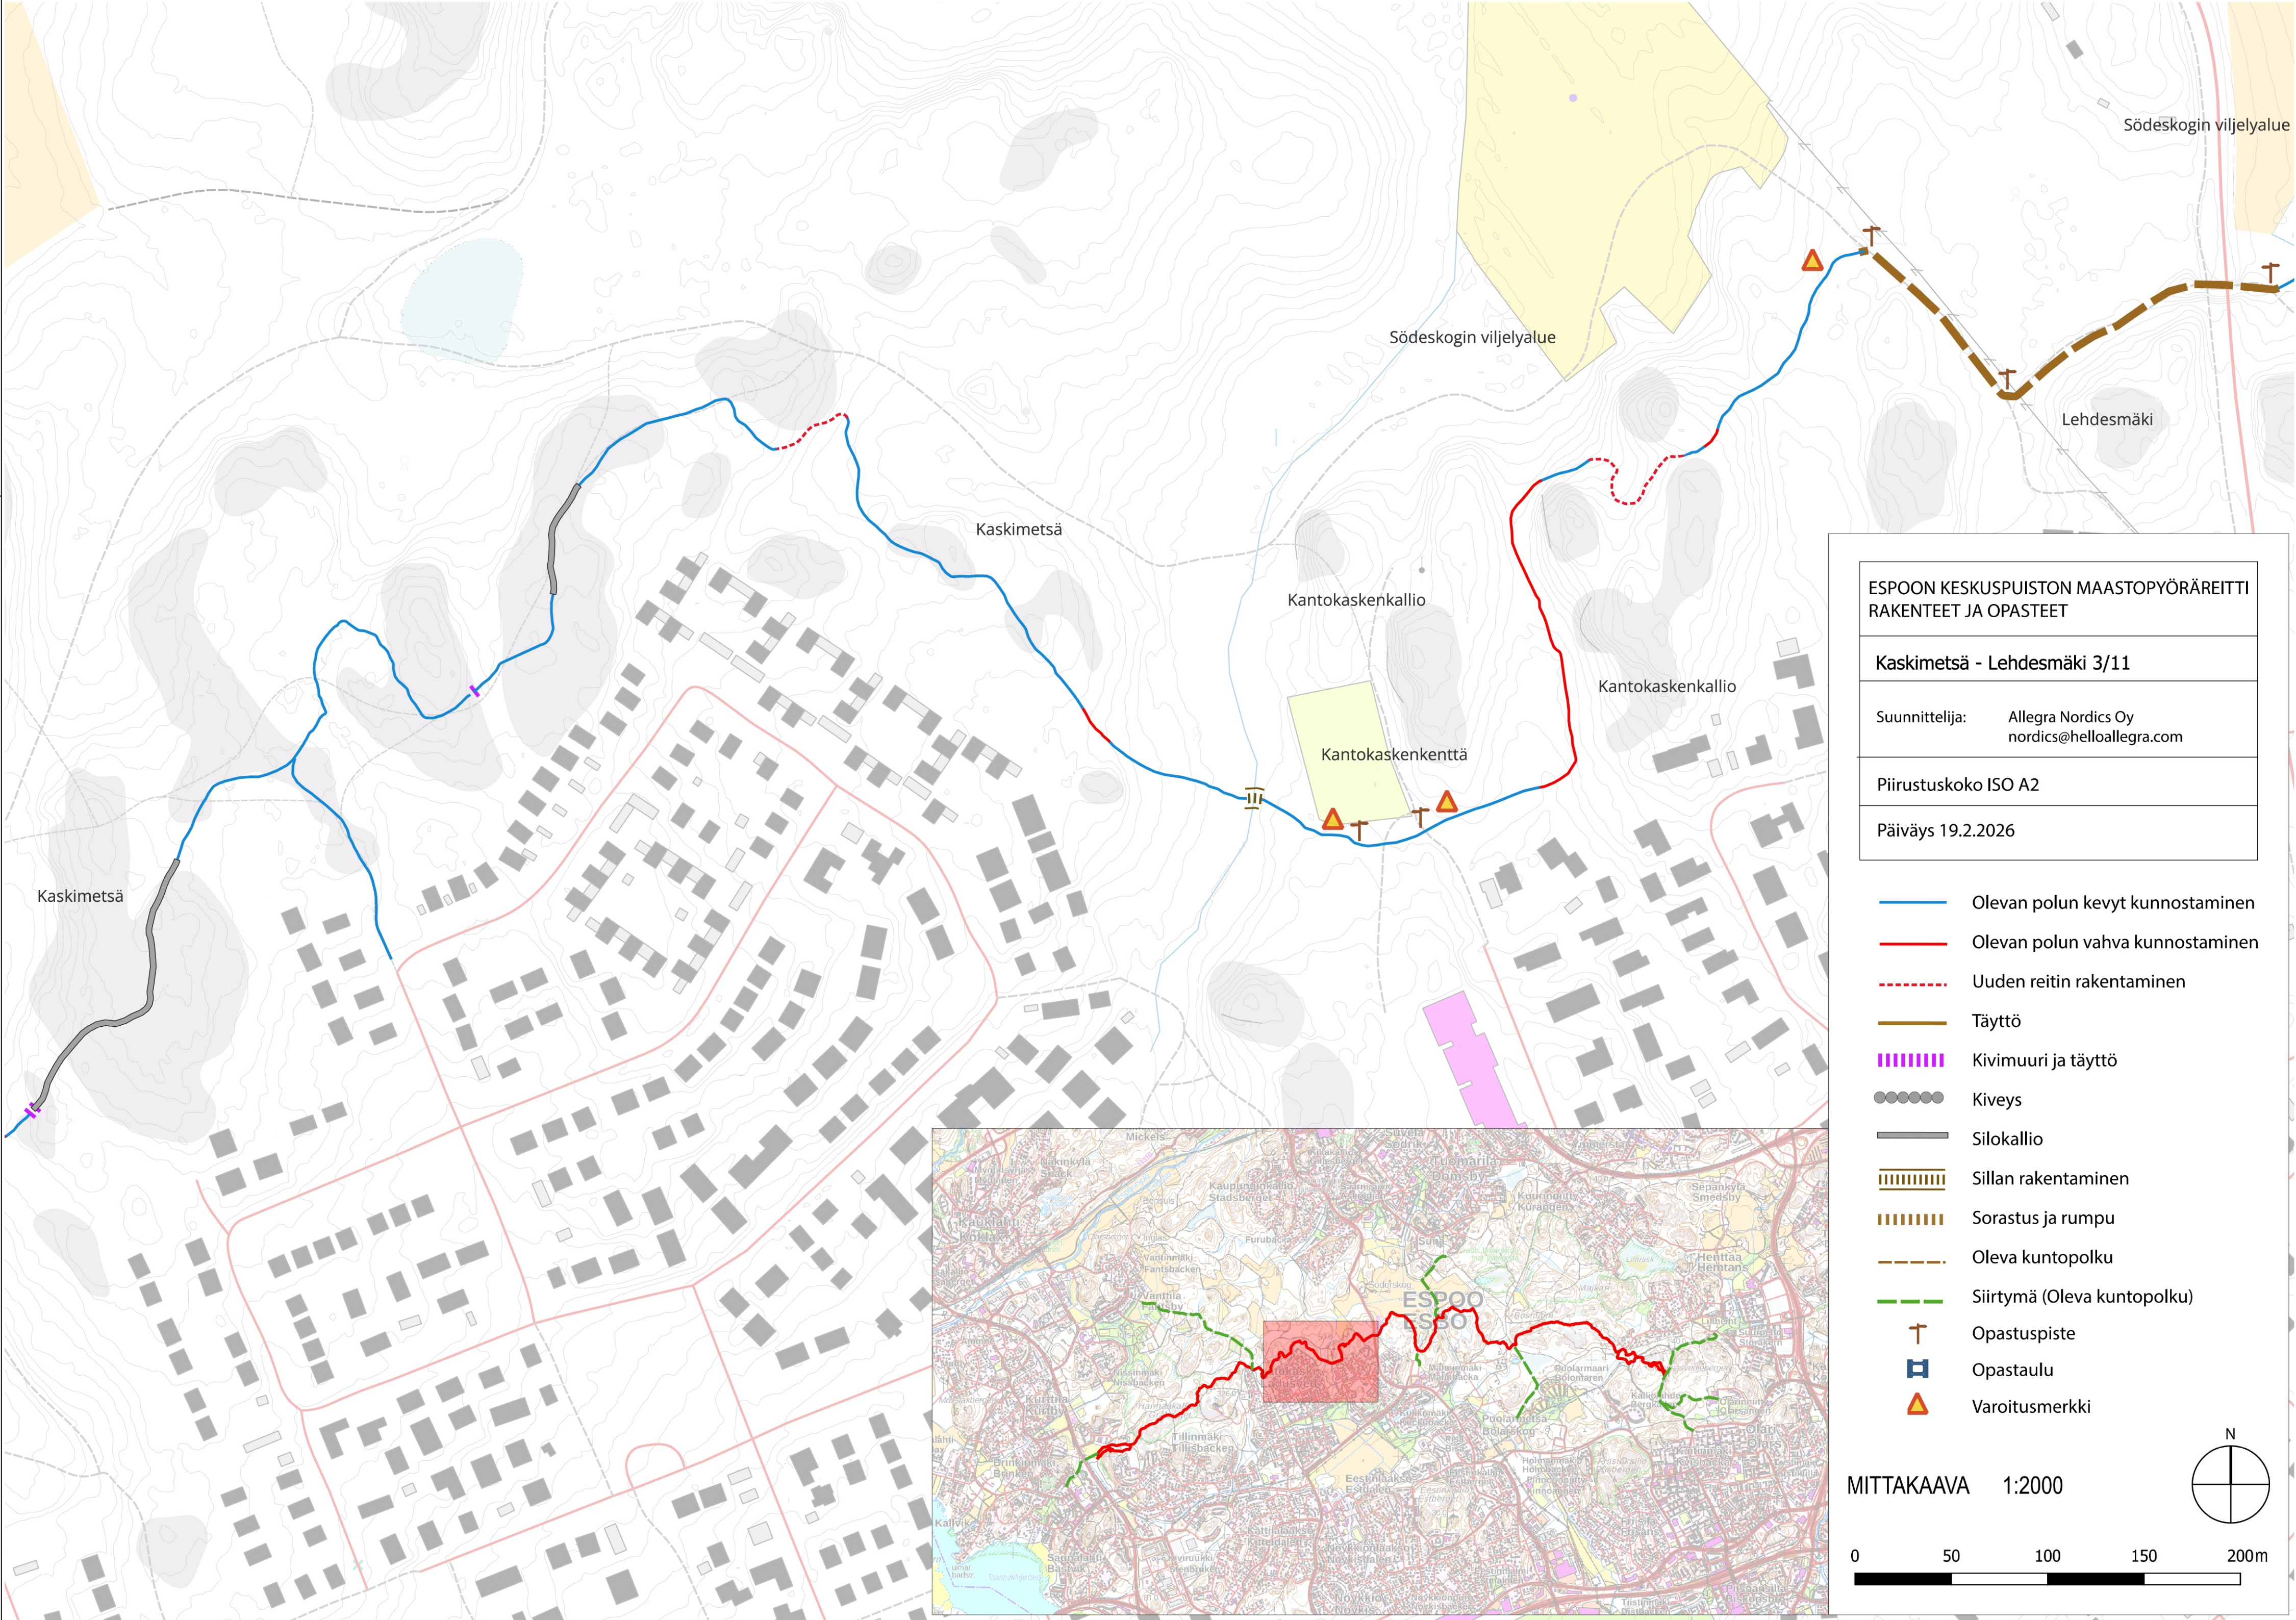

ESPOON KESKUSPUISTON MAASTOPYÖRÄREITTI
RAKENTEET JA OPASTEET

Kaskimetsä - Lehdessämäki 3/11


Suunnittelija: Allegra Nordics Oy
nordics@helloallegra.com

Piirustuskoko ISO A2

Päiväys 19.2.2026


- Olevan polun kevyt kunnostaminen
- Olevan polun vahva kunnostaminen
- Uuden reitin rakentaminen
- Täyttö
- Kivimuri ja täyttö
- Kiveys
- Silokallio
- Sillan rakentaminen
- Sorastus ja rumpu
- Oleva kuntopolku
- Siirtymä (Oleva kuntopolku)
- Opastuspiste
- Opastaulu
- Varoitusmerkki

MITTAKAAVA 1:2000

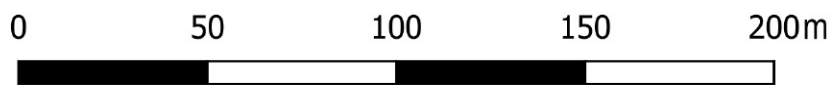

LUONNOS 6.3.2026

C	H	S	T/H
B	H	S	T/H
A	H	S	T/H
	ESPOON KAUPUNKI KAUPUNKITEKNIKAN KESKUS	ESBO STAD STADSTEKNIKCENTRALEN	PIIRIT. SUUNN.
			TARK. xx.xx.2026
ALUE	KAAVA	KAUP.OSA	HYV. xx.xx.2026
	KESKUSPUISTO I; II OSAYLEISKAAVA		PPK
			TELA
NIMI	ESPOON KESKUSPUISTON MAASTOPYÖRÄREITTI RAKENTEET JA OPASTEET KASKIMETSÄ-LEHDESMÄKI		KLEHTI 221,22K
AIHE	ULKOILUREITTI, VIITOITUS		PIIRIT. 1:2000
PIIR. LAJI	YLEISSUUNNITELMA		NRO 8043/222
	HSY:n vesihuolto PL 100 00066 HSY p.09) 15611	NRO	REV.HYV. REV.TARK. HYV. TARK.
GT	GEOTEKNIIKKA- YKSIKÖ	KONS.	KONS. Allegra Nordics Oy xx.xx.2026
SUUNN.			XXXX
TARK.			XXSX

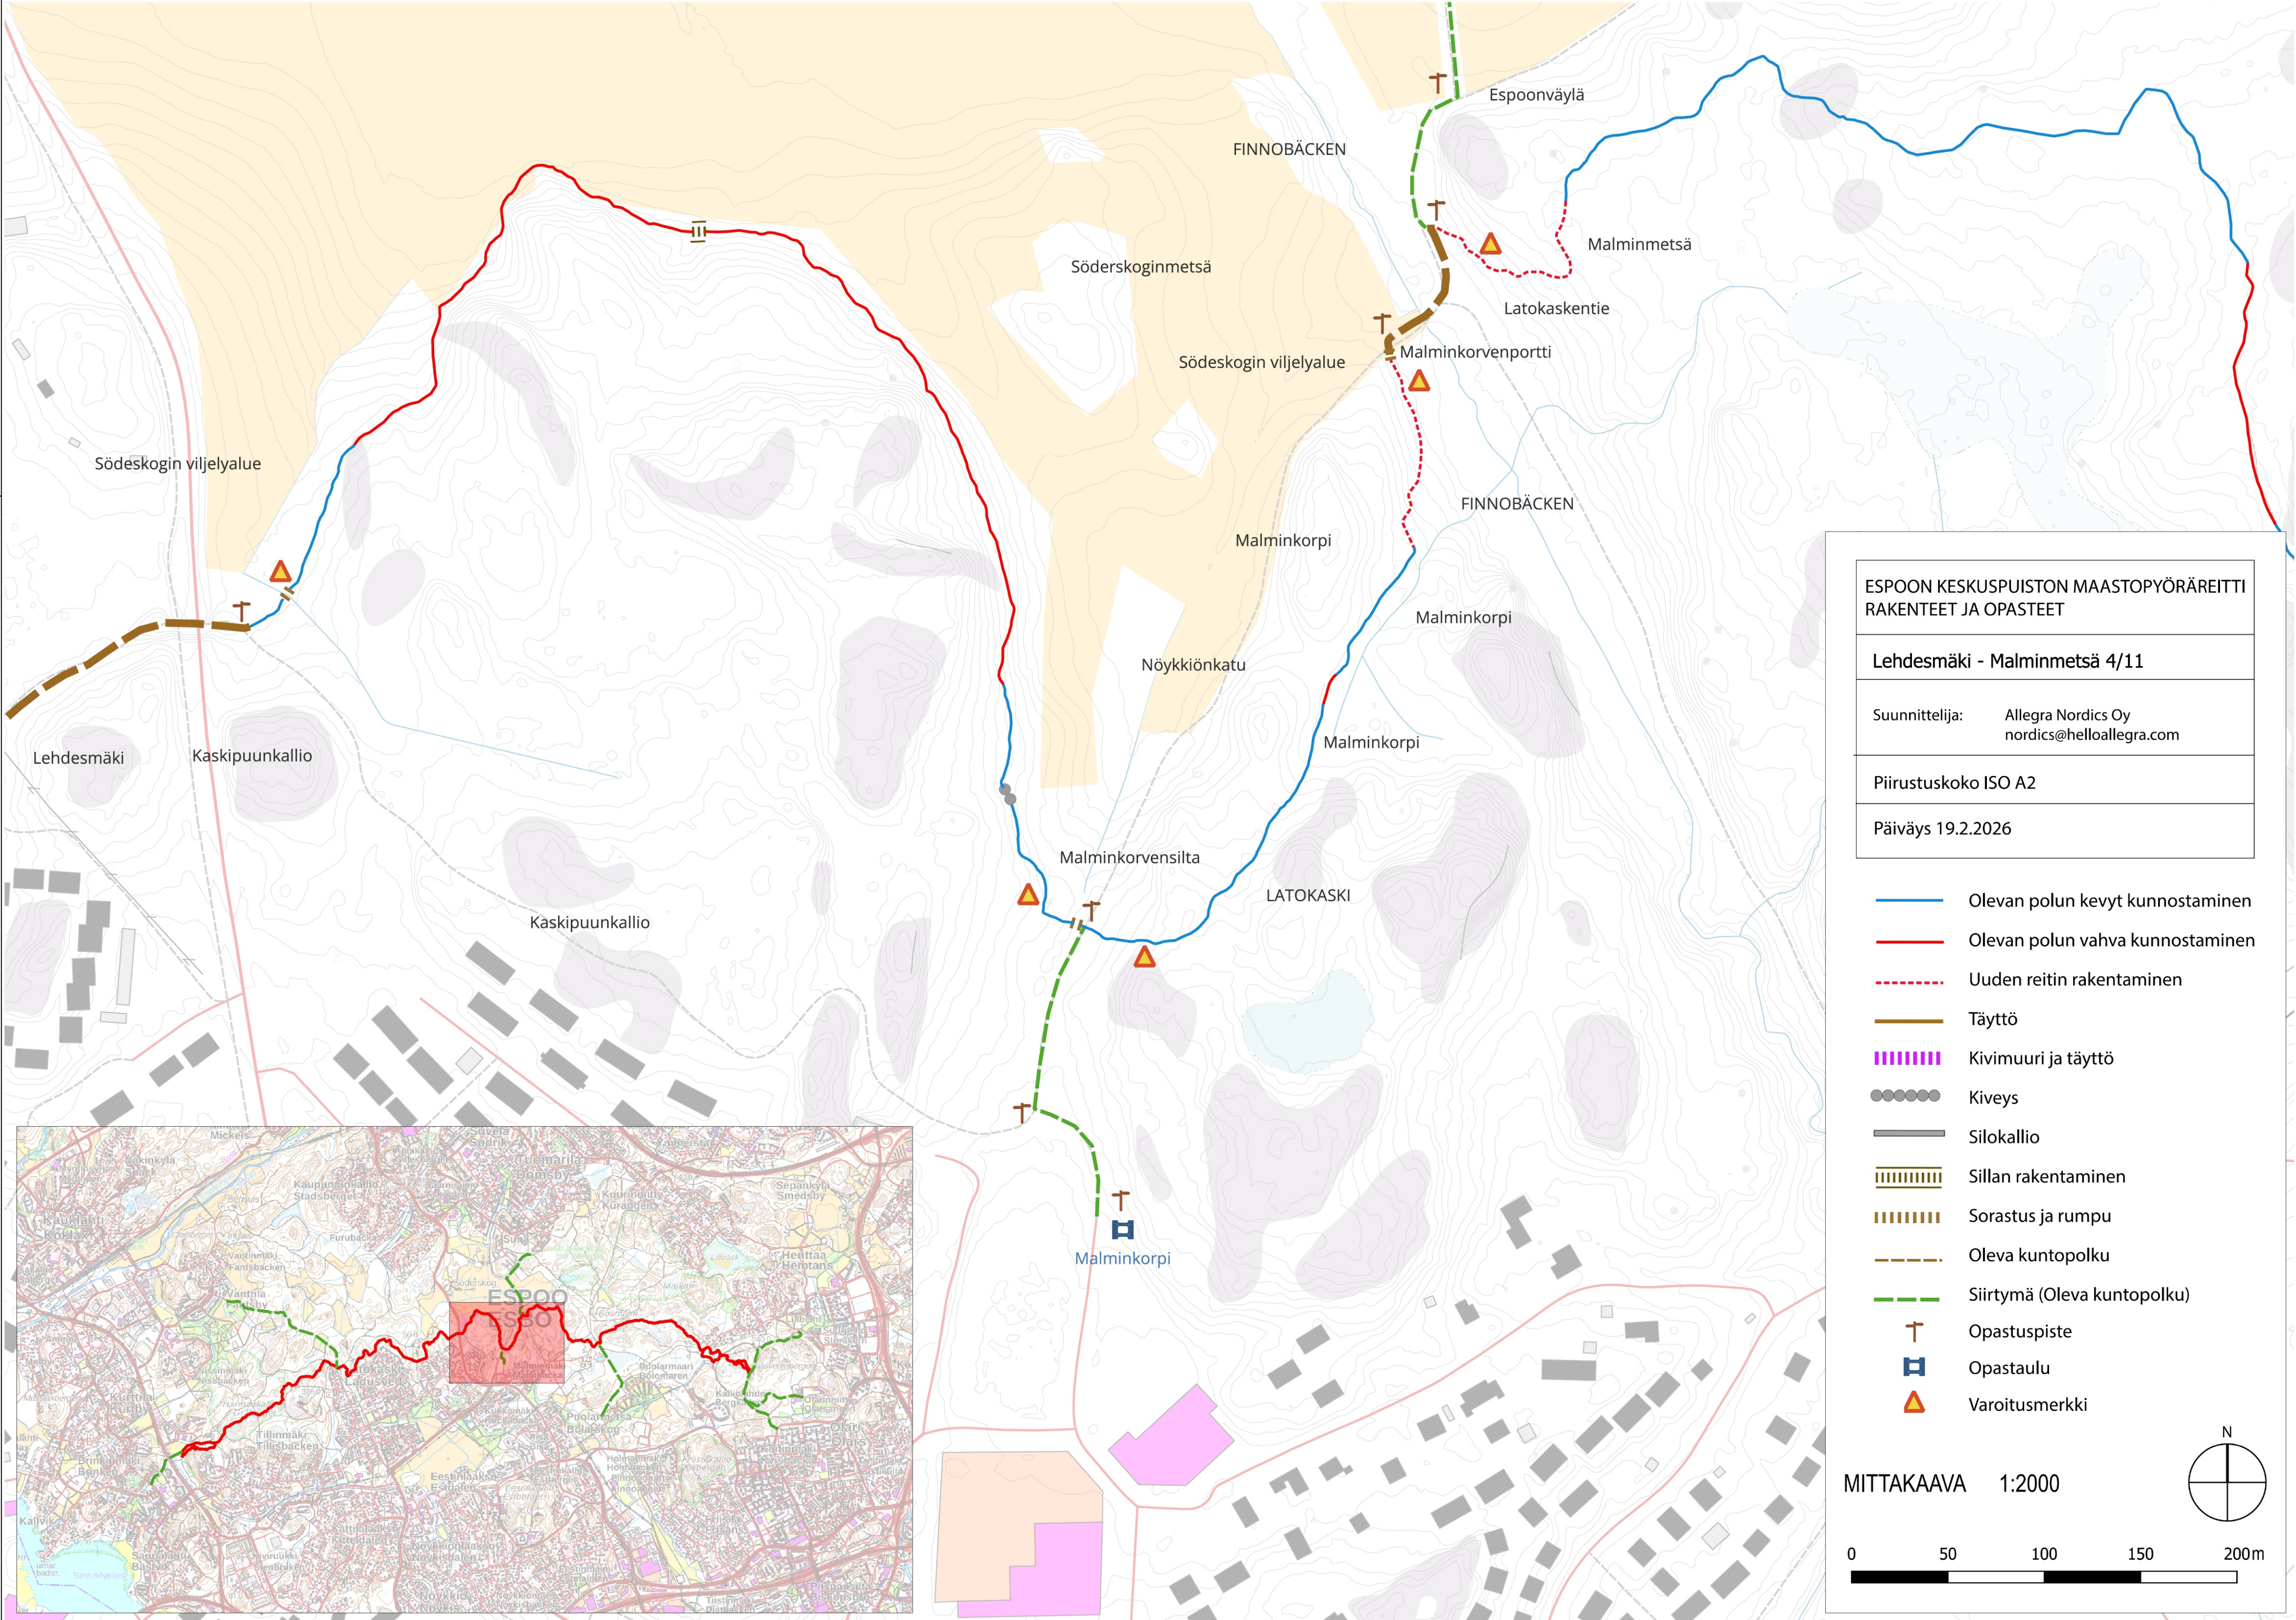

ESPOON KESKUSPUISTON MAASTOPYÖRÄREITTI
RAKENTEET JA OPASTEET

Lehdesmäki - Malminmetsä 4/11


Suunnittelija: Allegra Nordics Oy
nordics@helloallegra.com

Piirustuskoko ISO A2

Päiväys 19.2.2026


- Olevan polun kevyt kunnostaminen
- Olevan polun vahva kunnostaminen
- Uuden reitin rakentaminen
- Täyttö
- Kivimuuri ja täyttö
- Kiveys
- Silokallio
- Sillan rakentaminen
- Sorastus ja rumpu
- Oleva kuntopolku
- Siirtymä (Oleva kuntopolku)
- Opastuspiste
- Opastaulu
- Varoitusmerkki

MITTAKAAVA 1:2000

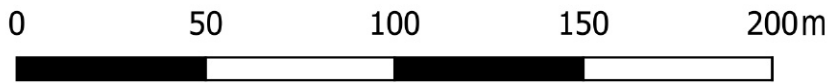


LUONNOS 6.3.2026

C	H	S	T/H
B	H	S	T/H
A	H	S	T/H
	ESPOON KAUPUNKI KAUPUNKITEKNIKAN KESKUS	ESBO STAD STADSTEKNIKCENTRALEN	PIIRIT. SUUNN. TARK. xx.xx.2026
ALUE	KAAVA	KAUP.OSA	HYV. xx.xx.2026 PPK TELA
NIMI	ESPOON KESKUSPUISTON MAASTOPYÖRÄREITTI RAKENTEET JA OPASTEET LEHDESMÄKI-MALMINMETSÄ		KLEHTI 22K.22L LITTYVY HRO
AIHE	ULKOILUREITTI, VIITOITUS		PIIR. LAJI YLEISSUUNNITELMA
			8043/223
	HSY:n vesihuolto PL 100 00066 HSY p.091 15611	NRO	REV.HYV. REV.TARK. HYV. TARK. Allegra Nordics Oy xx.xx.2026
GT	GEOTEKNIIKKA- YKSIKÖ	KONS.	KONS. XXXX TARK. XXSX
SUUNN.			
TARK.			

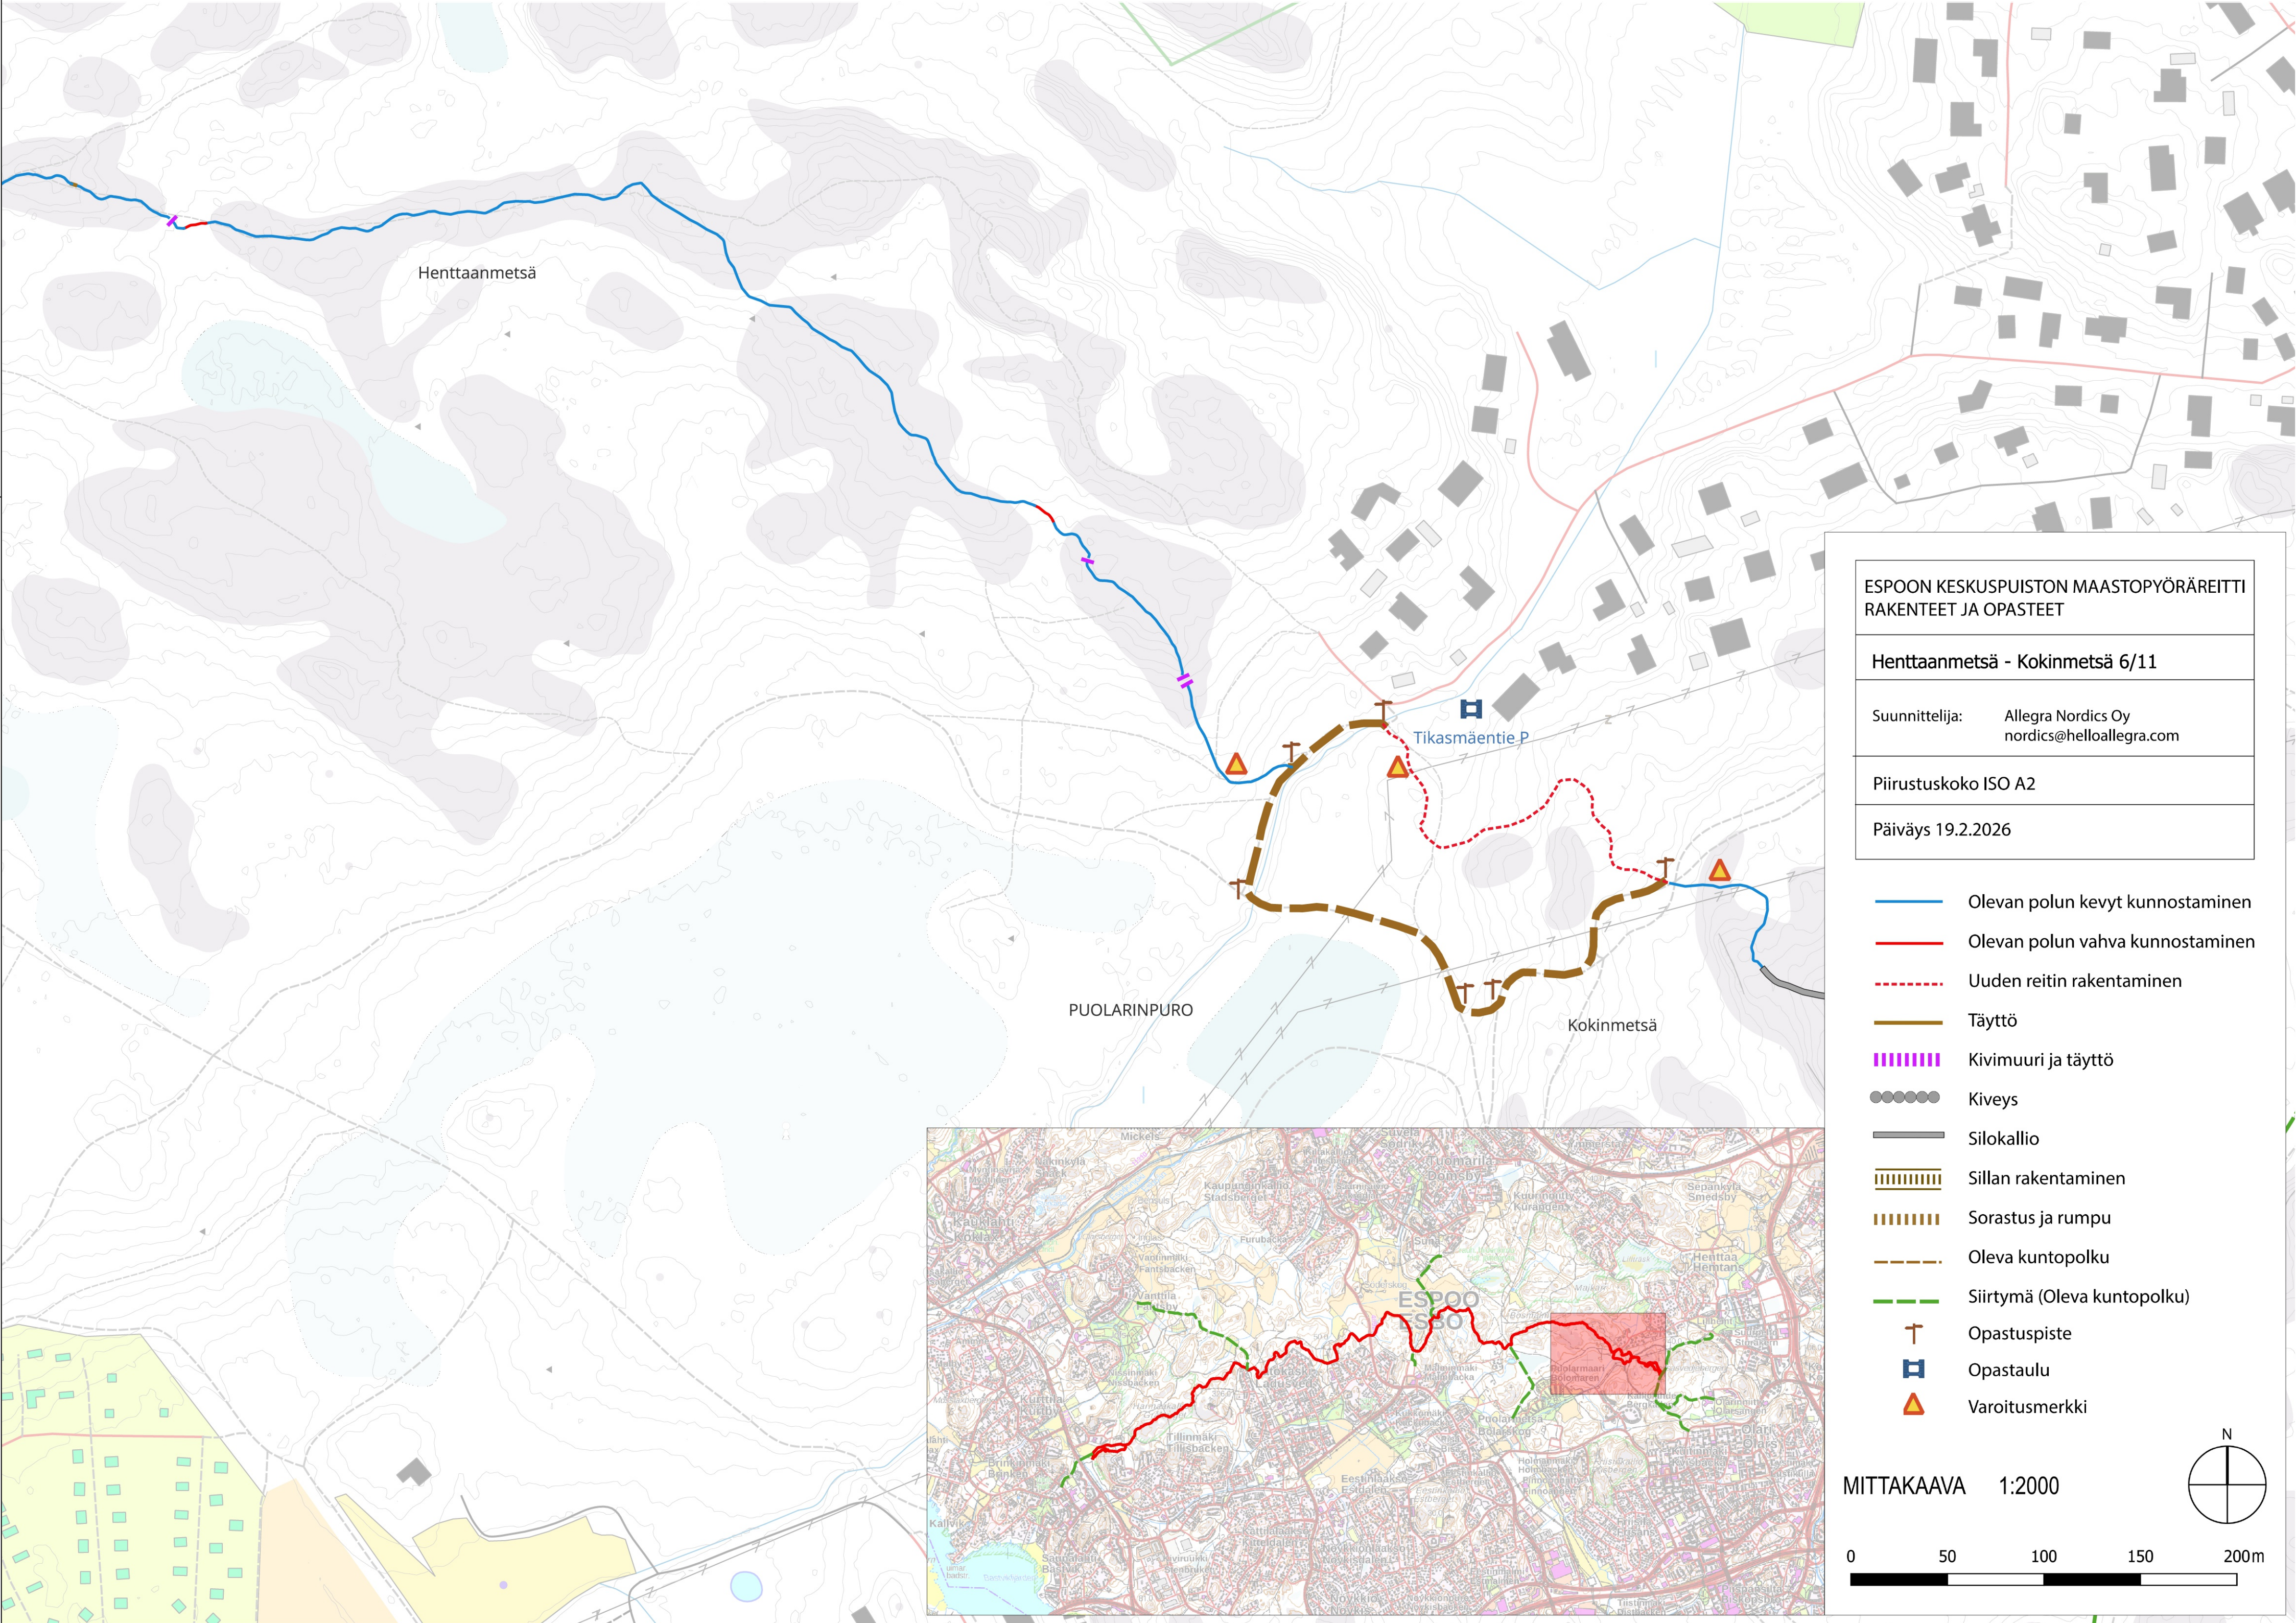



ESPOON KESKUSPUISTON MAASTOPYÖRÄREITTI RAKENTEET JA OPASTEET	
Henttaanmetsä - Kokinmetsä 6/11	
Suunnittelija:	Allegra Nordics Oy nordics@helloallegra.com
Piirustuskoko ISO A2	
Päiväys 19.2.2026	

- Olevan polun kevyt kunnostaminen
- Olevan polun vahva kunnostaminen
- Uuden reitin rakentaminen
- Täyttö
- Kivimuuri ja täyttö
- Kiveys
- Silokallio
- Sillan rakentaminen
- Sorastus ja rumpu
- Oleva kuntopolku
- Siirtymä (Oleva kuntopolku)
- Opastuspiste
- Opastaulu
- Varoitusmerkki

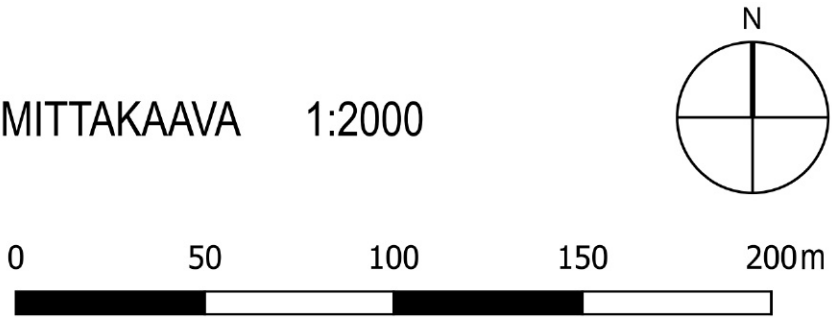

LUONNOS 6.3.2026

C	H	S	T/H
B	H	S	T/H
A	H	S	T/H
	ESPOON KAUPUNKI KAUPUNKITEKNIKAN KESKUS		ESBO STAD STADSTEKNIKCENTRALEN
	KAAVA		KAUP.O5A
	ALUE		KESKUSPUISTO I; II OSAYLEISKAAVA
	NIMI		ESPOON KESKUSPUISTON MAASTOPYÖRÄREITTI RAKENTEET JA OPASTEET HENTTAANMETSÄ-KOKINMETSÄ
AIHE	ULKOILUREITTI, VIITOITUS		1:2000
	PIIR. LAJI		YLEISSUUNNITELMA
		HSY:n vesihuolto	NRO
GT		GEOTEKNIIKKA-YKSIKKÖ	REV.HYV.
SUUNN.		PL 100 00066 HSY p.1091 15611	REV.TARK.
TARK.			HYV.
			TARK.
			Allegra Nordics Oy
			xx.xx.2026
			XXXX
			XXXX

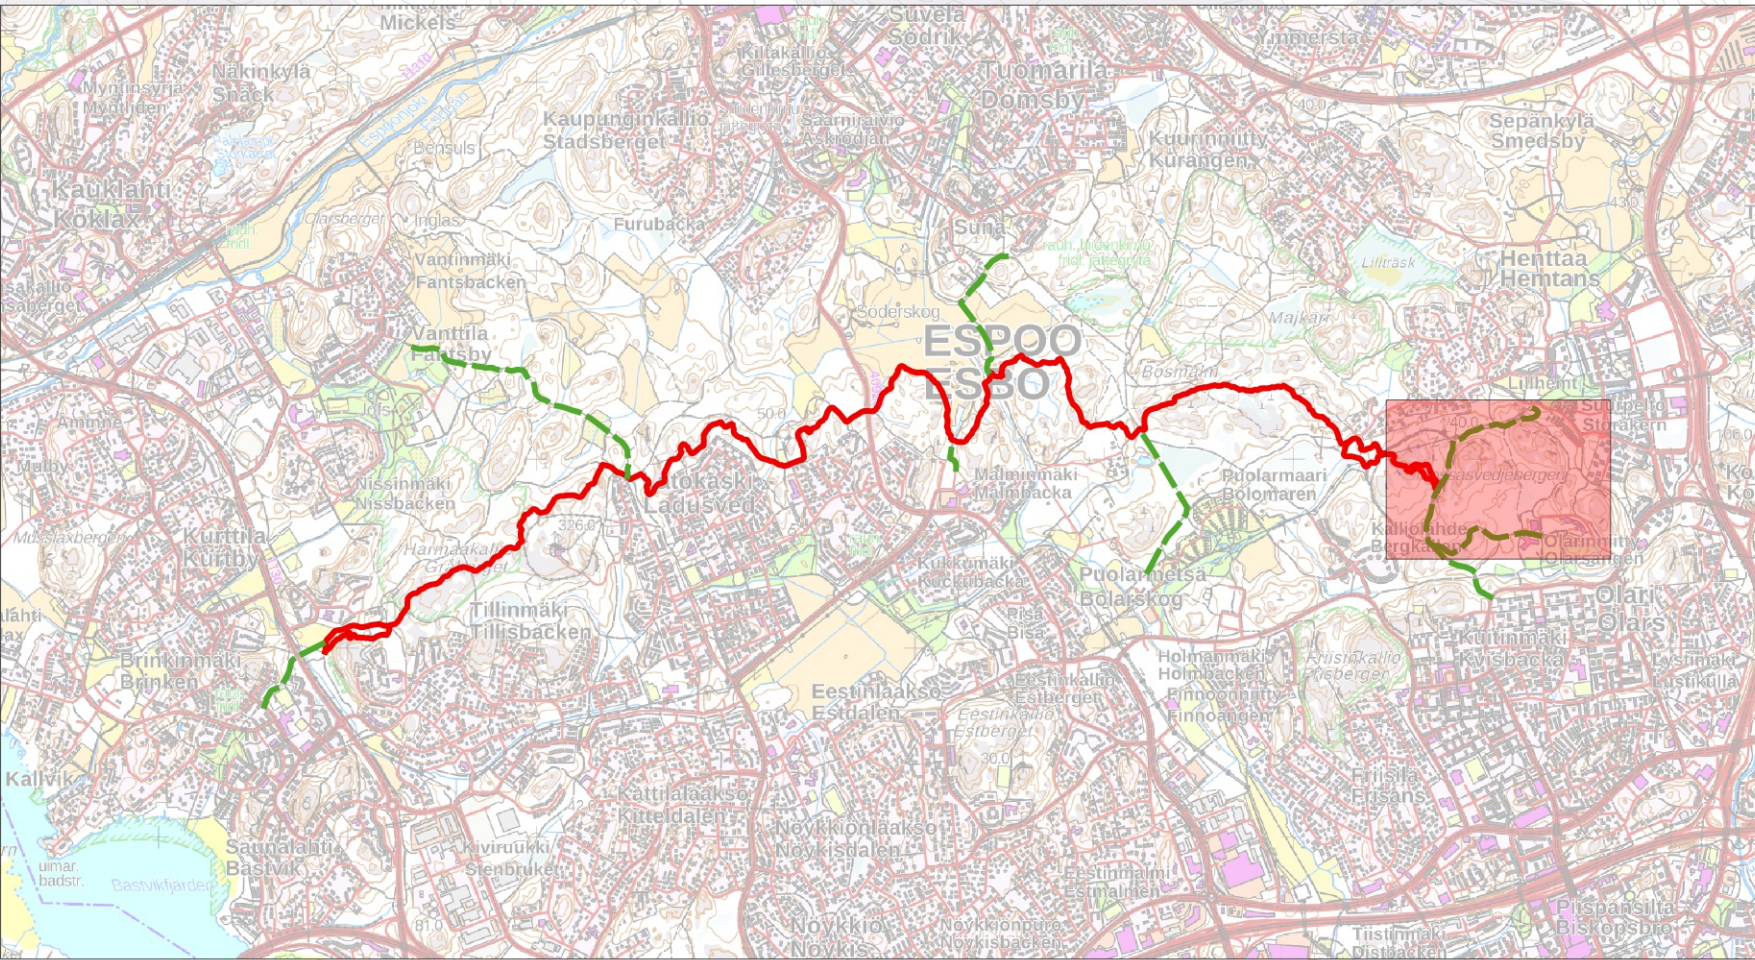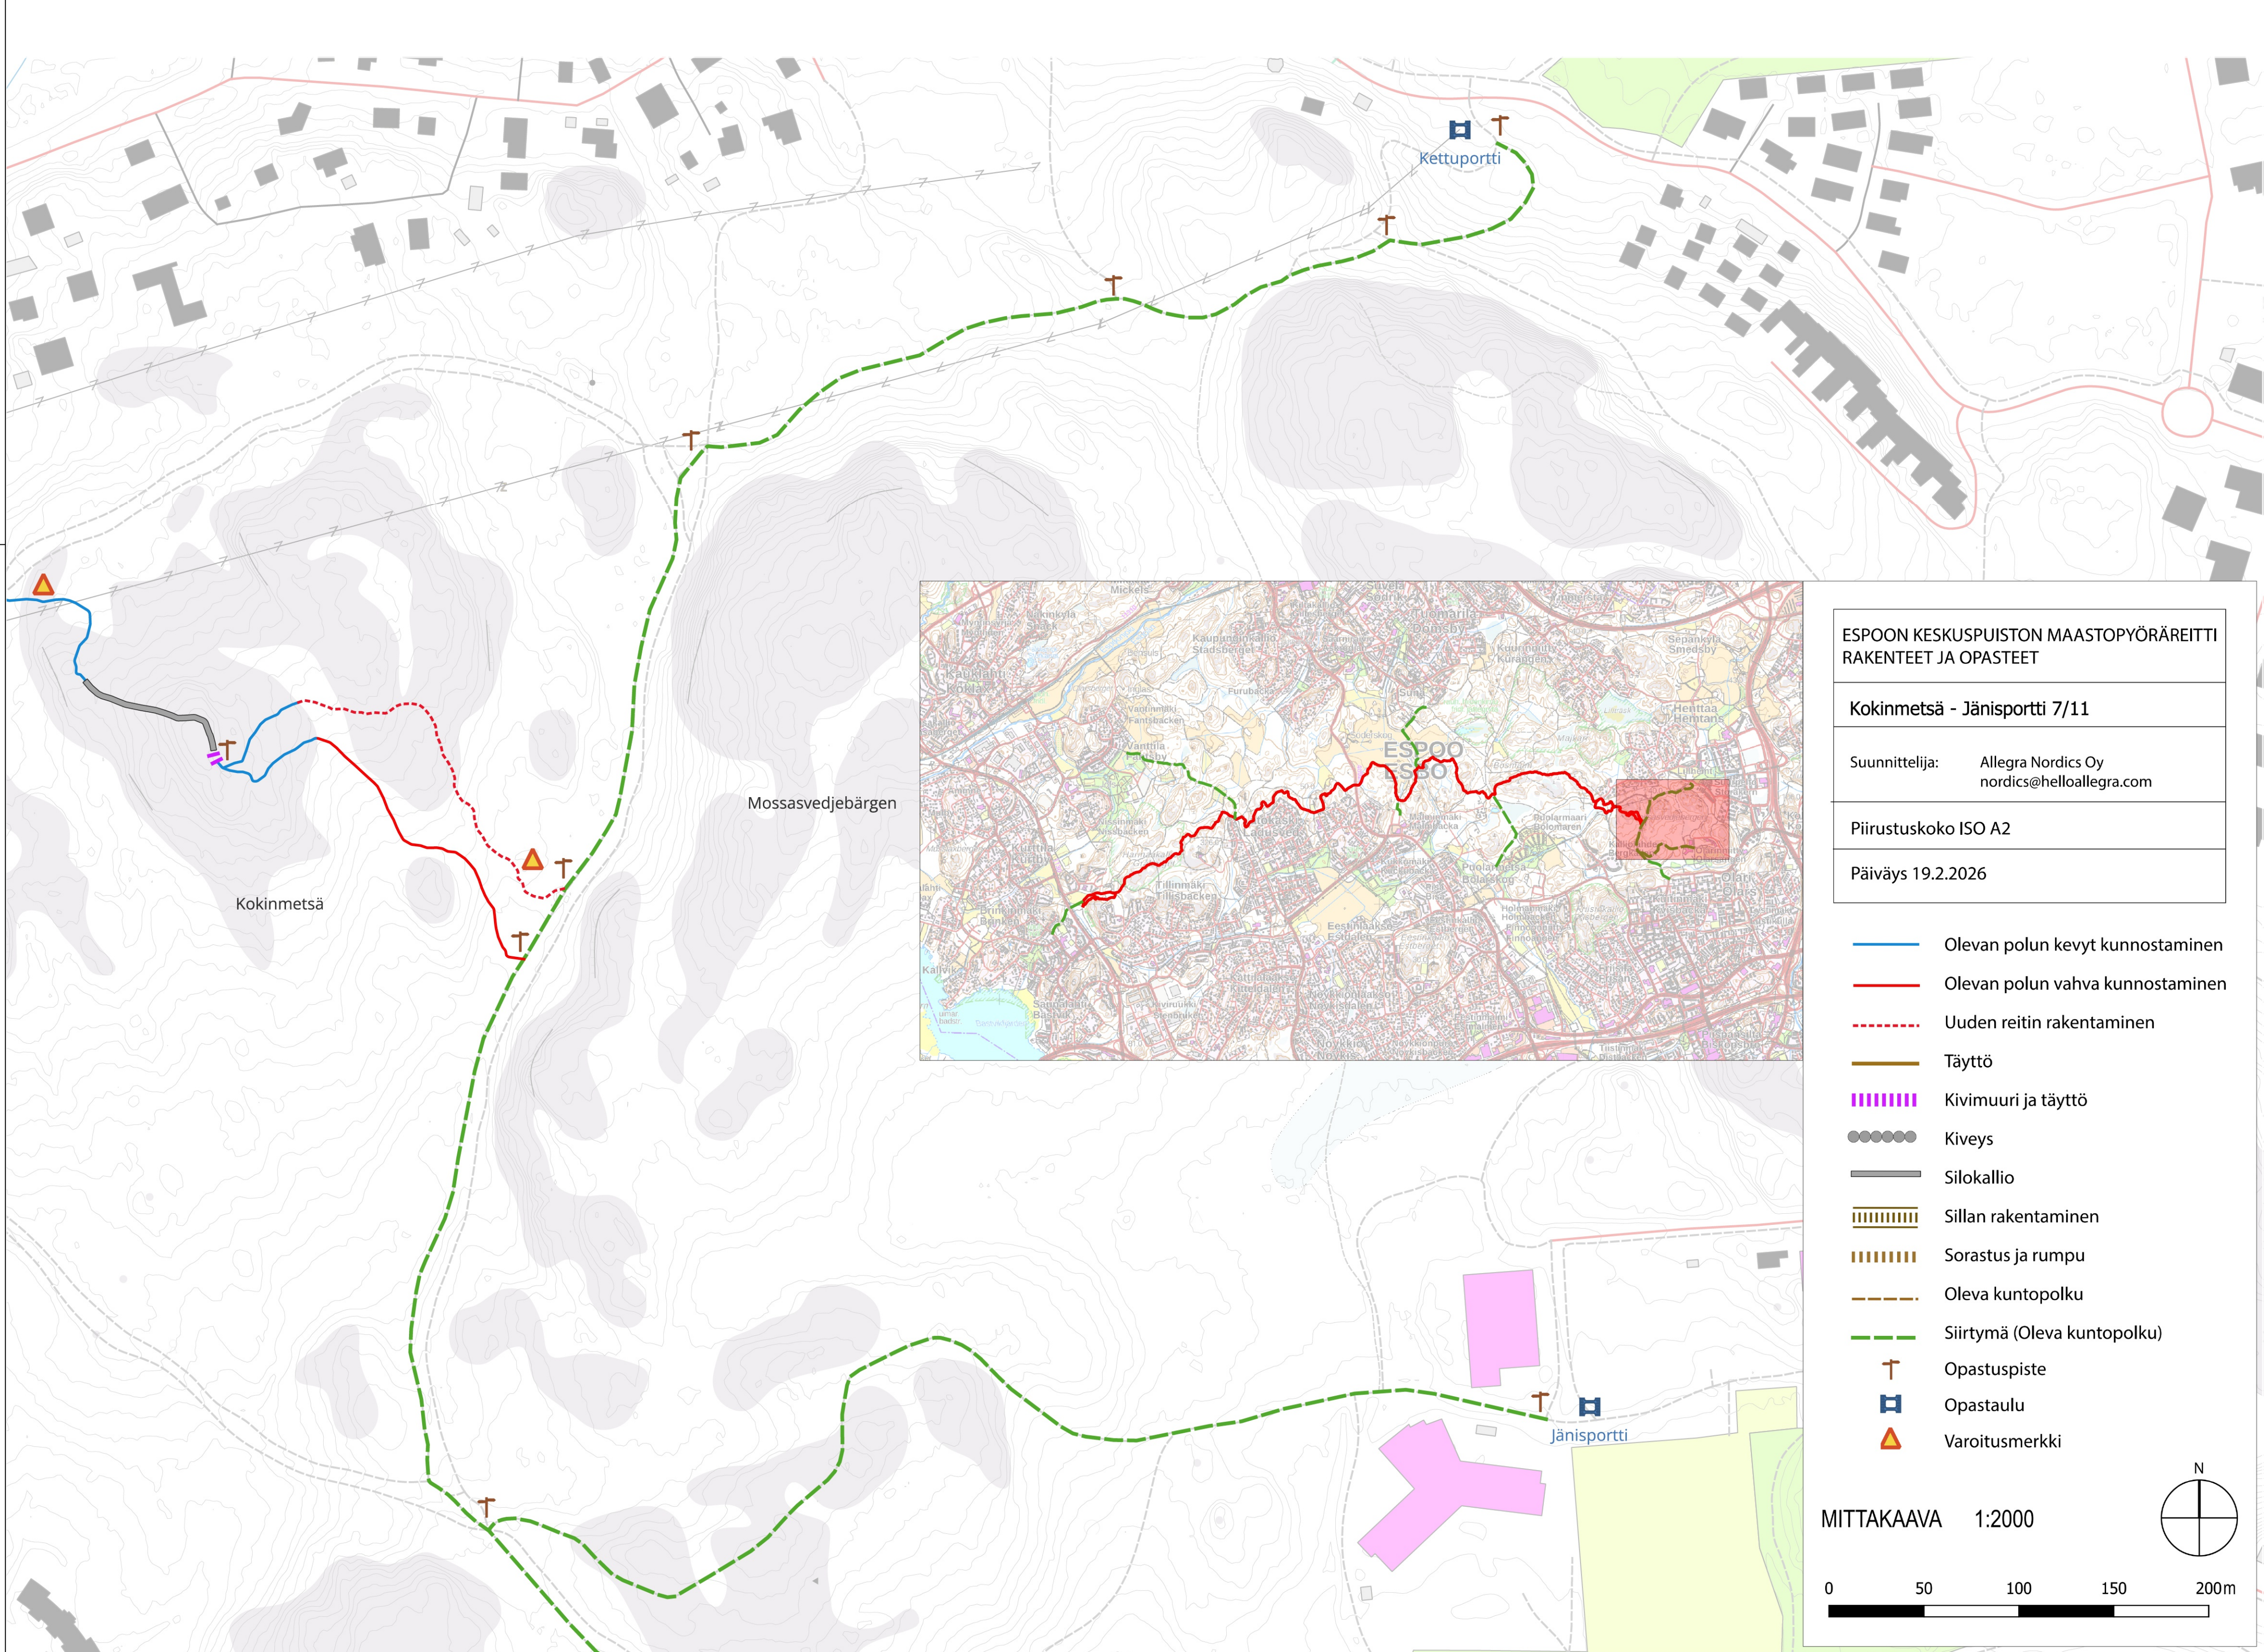

ESPOON KESKUSPUISTON MAASTOPYÖRÄREITTI
RAKENTEET JA OPASTEET

Kokinmetsä - Jänisportti 7/11



Suunnittelija: Allegra Nordics Oy
nordics@helloallegra.com

Piirustuskoko ISO A2

Päiväys 19.2.2026


- Olevan polun kevyt kunnostaminen
- Olevan polun vahva kunnostaminen
- Uuden reitin rakentaminen
- Täyttö
- Kivimuri ja täyttö
- Kiveys
- Silokallio
- Sillan rakentaminen
- Sorastus ja rumpu
- Oleva kuntopolku
- Siirtymä (Oleva kuntopolku)
- Opastuspiste
- Opastaulu
- Varoitusmerkki

MITTAKAAVA 1:2000

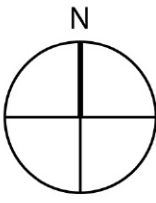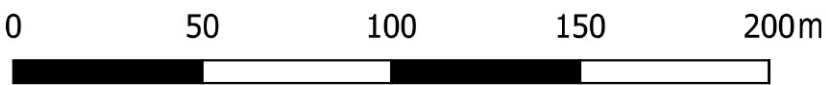

LUONNOS 6.3.2026

C	H	S	T/H
B	H	S	T/H
A	H	S	T/H
	ESPOON KAUPUNKI KAUPUNKITEKNIKAN KESKUS	ESBO STAD STADSTEKNIKCENTRALEN	PIIRIT. SUUNN. TARK. xx.xx.2026
ALUE	KAAVA	KAUP.OSA	HYV. xx.xx.2026 PPK TELA
NIMI	ESPOON KESKUSPUISTON MAASTOPYÖRÄREITTI RAKENTEET JA OPASTEET KOKINMETSÄ-JÄNISPORTTI		KLEHTI 22N.220 LITTEYV
AIHE	ULKOILUREITTI, VIITOITUS		PIIRUSK. 1:2000 KOORD. JÄRJ. ETRS-GK25 KORKEUSJÄRJ. NZ2000
PIIR. LAJI	YLEISSUUNNITELMA		NRO 8043/226
	HSY:n vesihuolto PL 100 00066 HSY p.09) 15611	NRO	REV.HYV. REV.TARK. HYV. TARK. xx.xx.2026
GT	GEOTEKNIIKKA- YKSIKÖ	KONS.	KONS. Allegra Nordics Oy
SUUNN.			XXXX
TARK.			XXSX

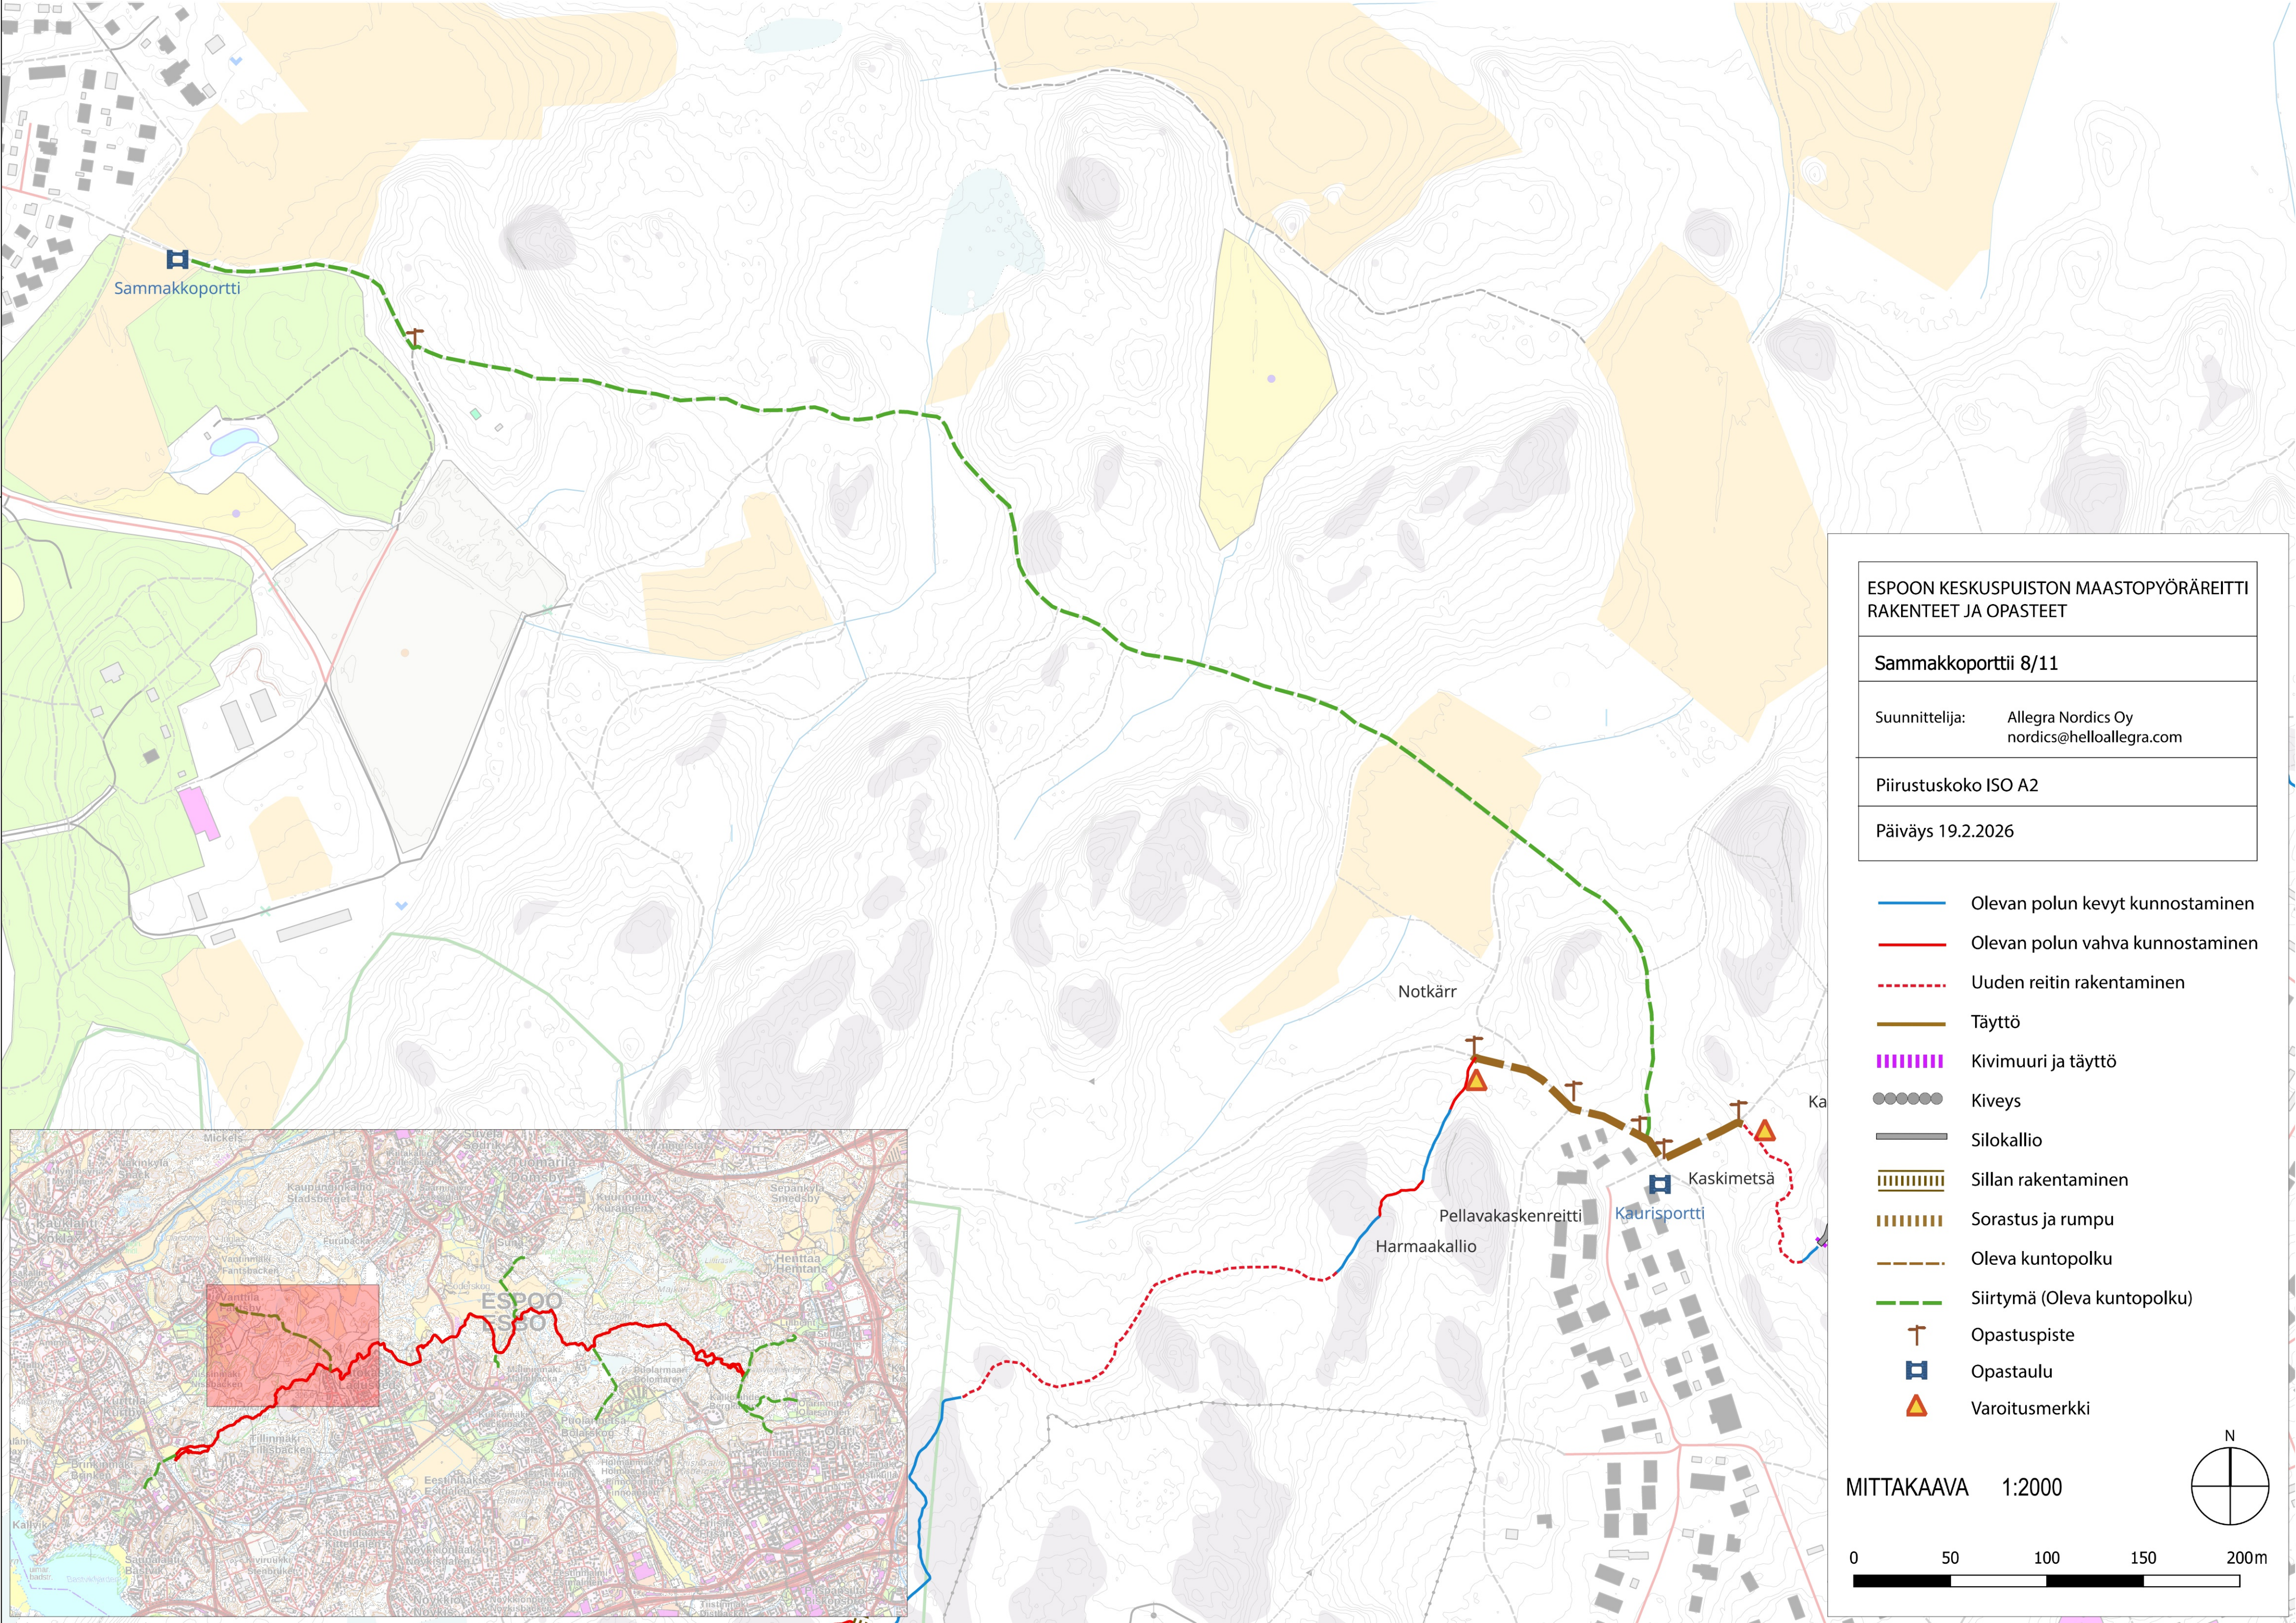

ESPOON KESKUSPUISTON MAASTOPYÖRÄREITTI
RAKENTEET JA OPASTEET

Sammakkoportti 8/11



Suunnittelija: Allegra Nordics Oy
nordics@helloallegra.com

Piirustuskoko ISO A2

Päiväys 19.2.2026


- Olevan polun kevyt kunnostaminen
- Olevan polun vahva kunnostaminen
- Uuden reitin rakentaminen
- Täyttö
- Kivimuuri ja täyttö
- Kiveys
- Silokallio
- Sillan rakentaminen
- Sorastus ja rumpu
- Oleva kuntopolku
- Siirtymä (Oleva kuntopolku)
- Opastuspiste
- Opastaulu
- Varoitusmerkki

MITTAKAAVA 1:2000

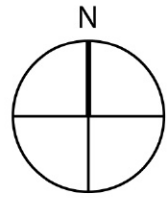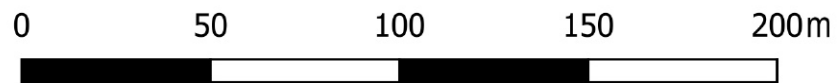

LUONNOS 6.3.2026

C	H	S	T/H
B	H	S	T/H
A	H	S	T/H
	ESPOON KAUPUNKI KAUPUNKITEKNIKAN KESKUS	ESBO STAD STADSTEKNIKCENTRALEN	PIIRIT. SUUNN. TARK. XX.XX.2026
ALUE	KAAVA KESKUSPUISTO I; II OSAYLEISKAAVA	KAUP.OSA	HYV. XX.XX.2026 PPK TELA
NIMI	ESPOON KESKUSPUISTON MAASTOPYÖRÄREITTI RAKENTEET JA OPASTEET SAMMAKKOPORTTI		KLENTI 221,22J LITTEVY HNO
AIHE	ULKOILUREITTI, VIITOITUS		PIIR. LAJI YLEISSUUNNITELMA
			8043/227
	HSY:n vesihuolto PL 100 00066 HSY p.1091 15611	NRO	REV.HYV. REV.TARK. HYV. TARK. XX.XX.2026
GT	GEOTEKNIIKKA- YKSIKKÖ	KONS.	KONS. Allegra Nordics Oy XX.XX.2026
SUUNN.			XXXX TARK. XXSX
TARK.			

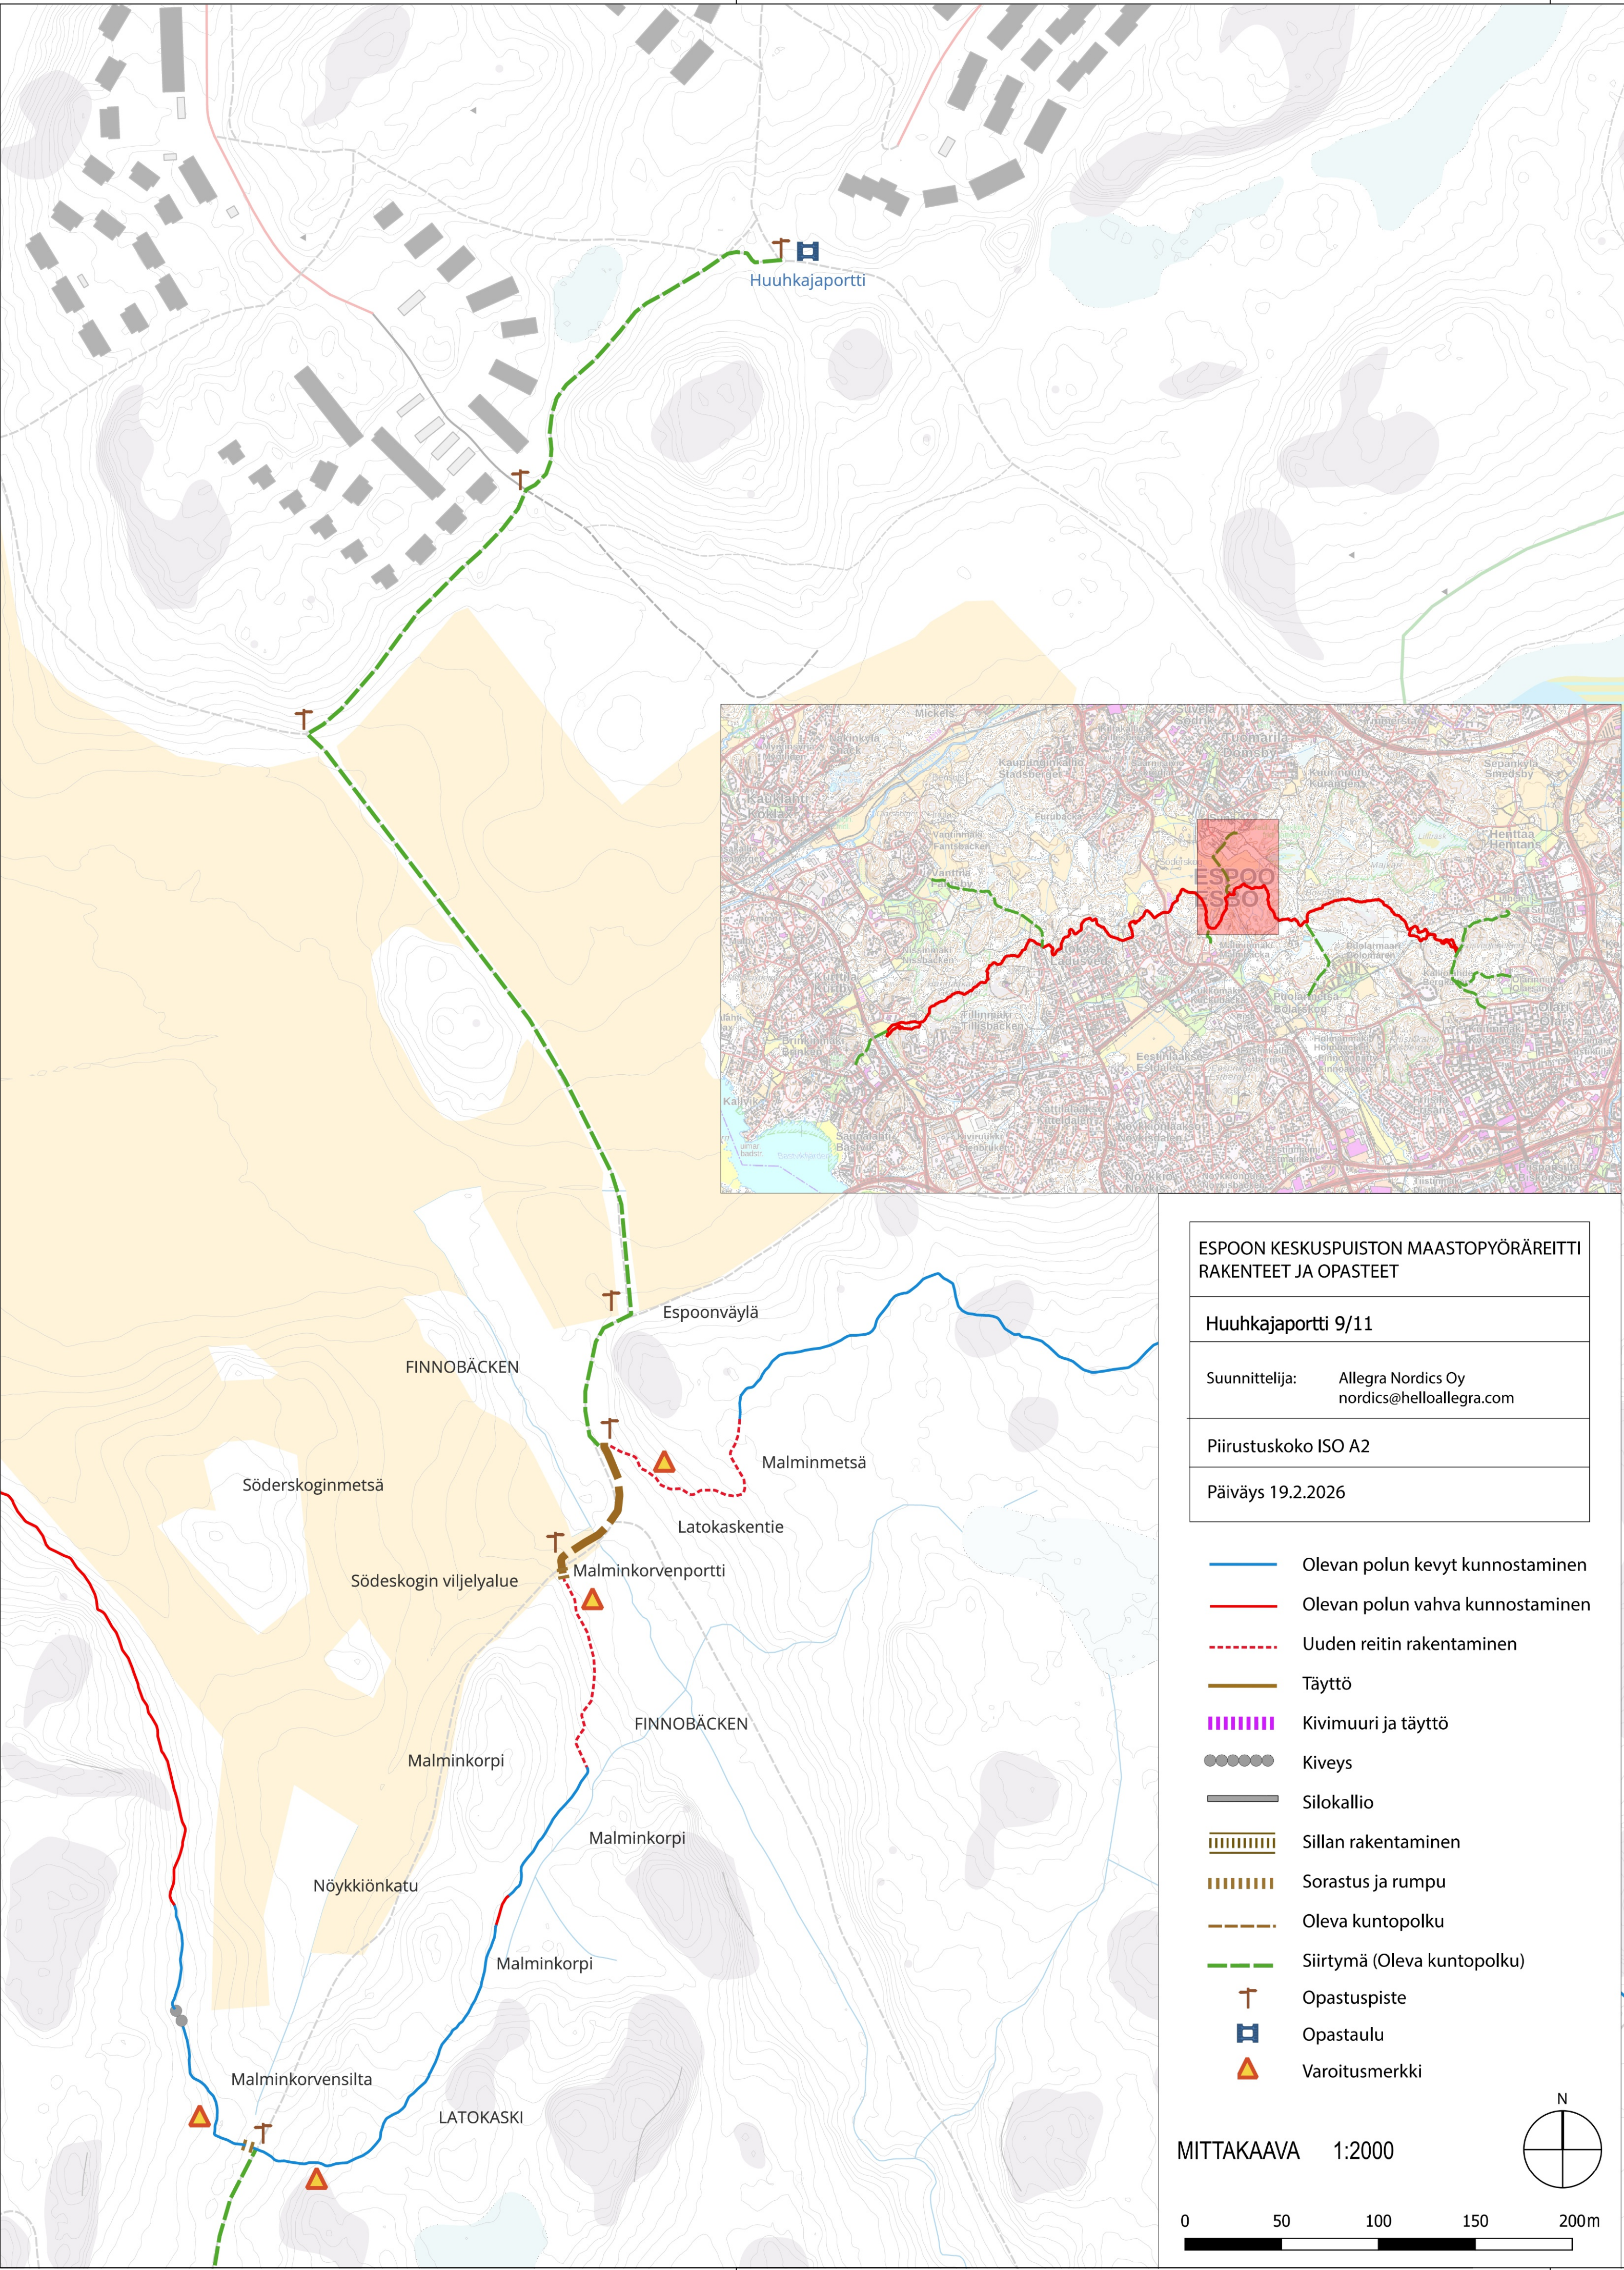

ESPOON KESKUSPUISTON MAASTOPYÖRÄREITTI
RAKENTEET JA OPASTEET

Huuhkajaportti 9/11



Suunnittelija: Allegra Nordics Oy
nordics@helloallegra.com

Piirustuskoko ISO A2

Päiväys 19.2.2026


- Olevan polun kevyt kunnostaminen
- Olevan polun vahva kunnostaminen
- Uuden reitin rakentaminen
- Täyttö
- Kivimuuri ja täyttö
- Kiveys
- Silokallio
- Sillan rakentaminen
- Sorastus ja rumpu
- Oleva kuntopolku
- Siirtymä (Oleva kuntopolku)
- Opastuspiste
- Opastaulu
- Varoitusmerkki

MITTAKAAVA 1:2000

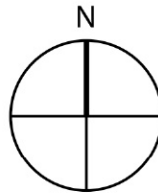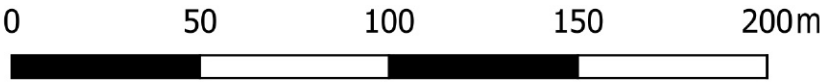

LUONNOS 6.3.2026



C	H	S	T/H		
B	H	S	T/H		
A	H	S	T/H		
	ESPOON KAUPUNKI KAUPUNKITEKNIKAN KESKUS		ESBO STAD STADSTEKNIKCENTRALEN	PIIRIT	
				SUUNN.	
				TARK. xx.xx.2026	
				HYV. xx.xx.2026	
ALUE	KESKUSPUISTO I; II OSAYLEISKAAVA		KAUVA	KAUP.OSA	PPK
					TELA
NIMI	ESPOON KESKUSPUISTON MAASTOPYÖRÄREITTI RAKENTEET JA OPASTEET HUUHKAJAPORTTI			KL.ETI 21L,22L	NRO
AIHE	ULKOILUREITTI, VIITOITUS			1:2000	KORD.JÄRJ. ETRS-GK25 KORKEUSJÄRJ. N2000
PIIR. LAJI	YLEISSUUNNITELMA			8043/228	
	HSY:n vesihuolto		NRO	REV.HYV.	
	PL 100 00066 HSY p.(09) 15611			REV.TARK.	
				HYV.	
				TARK.	
GT	GEOTEKNIIKA- YKSIKKÖ	KONS.	KONS.	Allegra Nordics Oy xx.xx.2026	
SUUNN.			SUUNN.	XXXX	
TARK.			TARK.	XXSX	

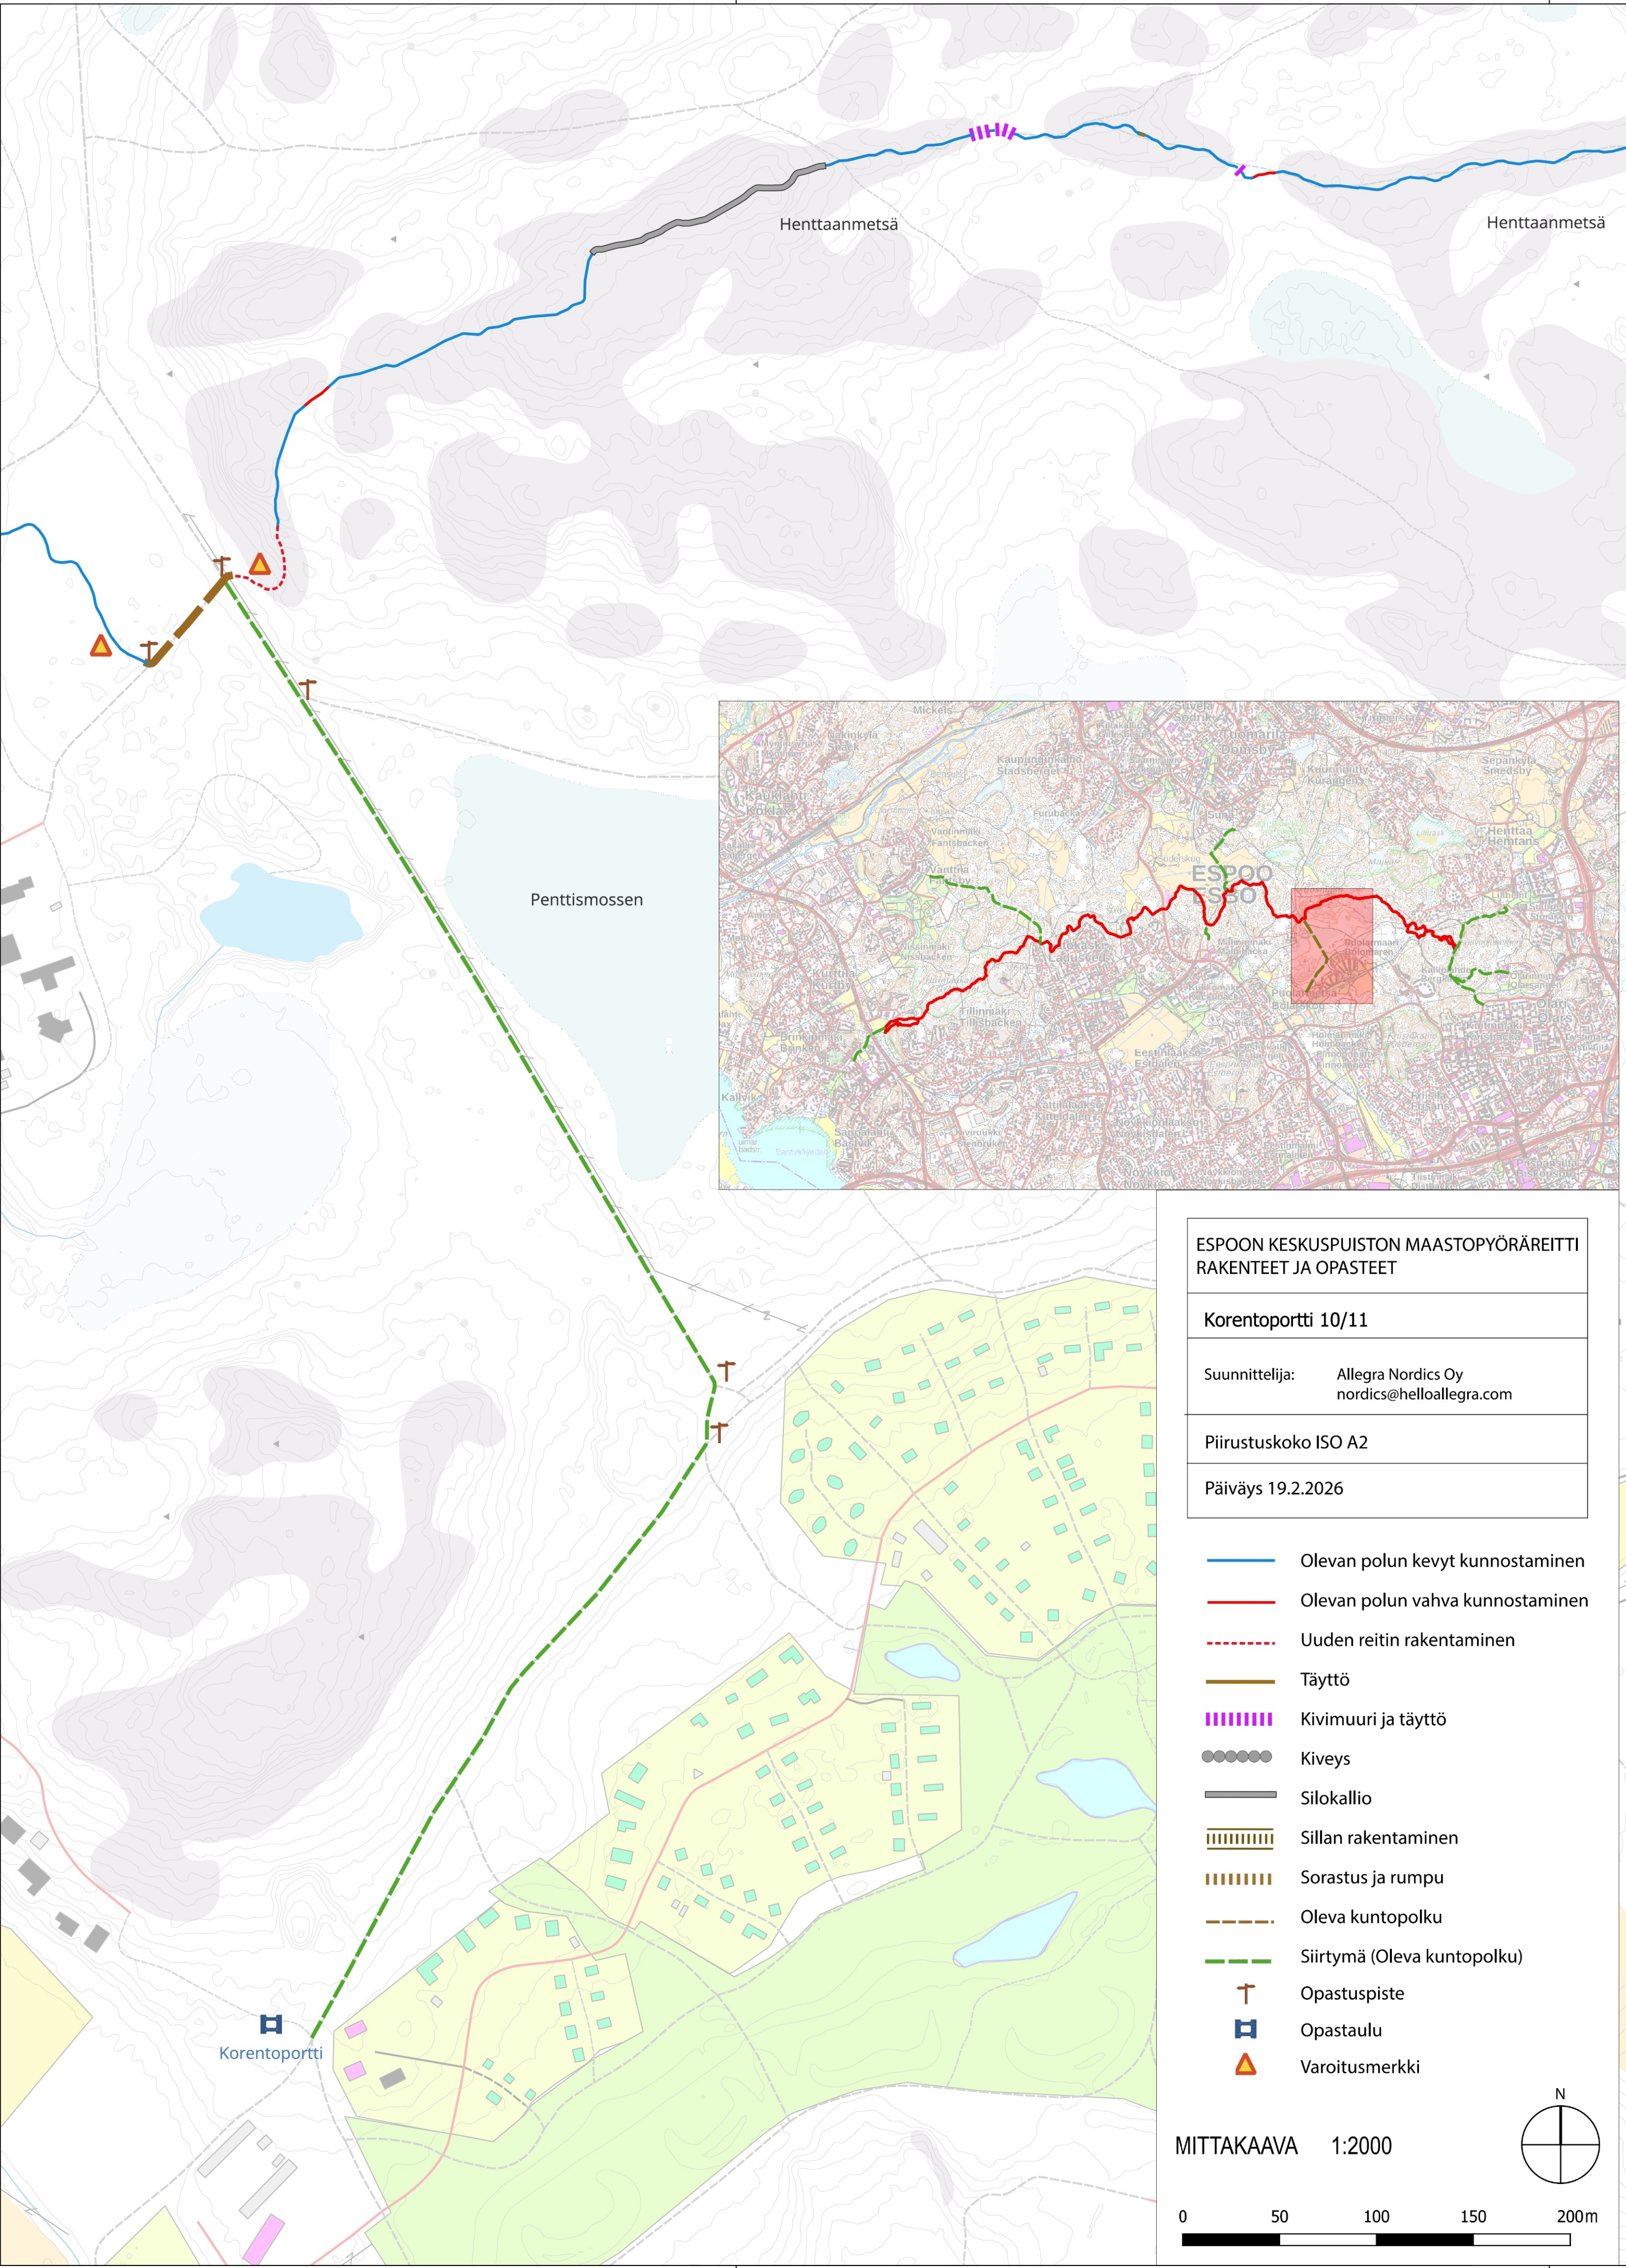

ESPOON KESKUSPUISTON MAASTOPYÖRÄREITTI RAKENTEET JA OPASTEET	
Korentoportti 10/11	
Suunnittelija:	Allegra Nordics Oy nordics@helloallegra.com
Piirustuskoko ISO A2	
Päiväys 19.2.2026	


- Olevan polun kevyt kunnostaminen
- Olevan polun vahva kunnostaminen
- Uuden reitin rakentaminen
- Täyttö
- Kivimuuri ja täyttö
- Kiveys
- Silokallio
- Sillan rakentaminen
- Sorastus ja rumpu
- Oleva kuntopolku
- Siirtymä (Oleva kuntopolku)
- Opastuspiste
- Opastaulu
- Varoitusmerkki

MITTAKAAVA 1:2000

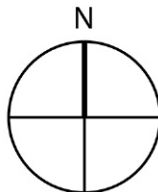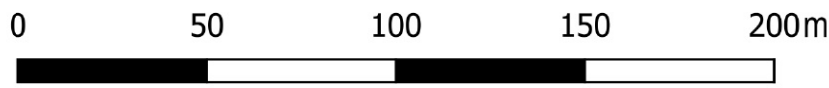

LUONNOS 6.3.2026

C	H	S	T/H
B	H	S	T/H
A	H	S	T/H
	ESPOON KAUPUNKI KAUPUNKITEKNIKAN KESKUS		ESBO STAD STADSTEKNIKCENTRALEN
	KAAYA		KAUP.OSA
	KESKUSPUISTO I; II OSAYLEISKAAVA		
	ALUE		
NIMI	ESPOON KESKUSPUISTON MAASTOPYÖRÄREITTI RAKENTEET JA OPASTEET KORENTOPORTTI		PIIRT. SUUNN. TARK. xx.xx.2026
	AIHE		HYV. xx.xx.2026
	PIIR. LAJI		PPK TELA
	YLEISSUUNNITELMA		KLETTI 22M,23M NRO
	HSY:n vesihuolto PL 100 00066 HSY p.(09) 15611		NRO
	GEOTEKNIIKKA- YKSIKKÖ		REVIIV. REVITARK. HYV. TARK.
	GT		KONS.
	SUUNN.		KONS. Allegra Nordics Oy xxxx TARK. XXSX
TARK.		xx.xx.2026	

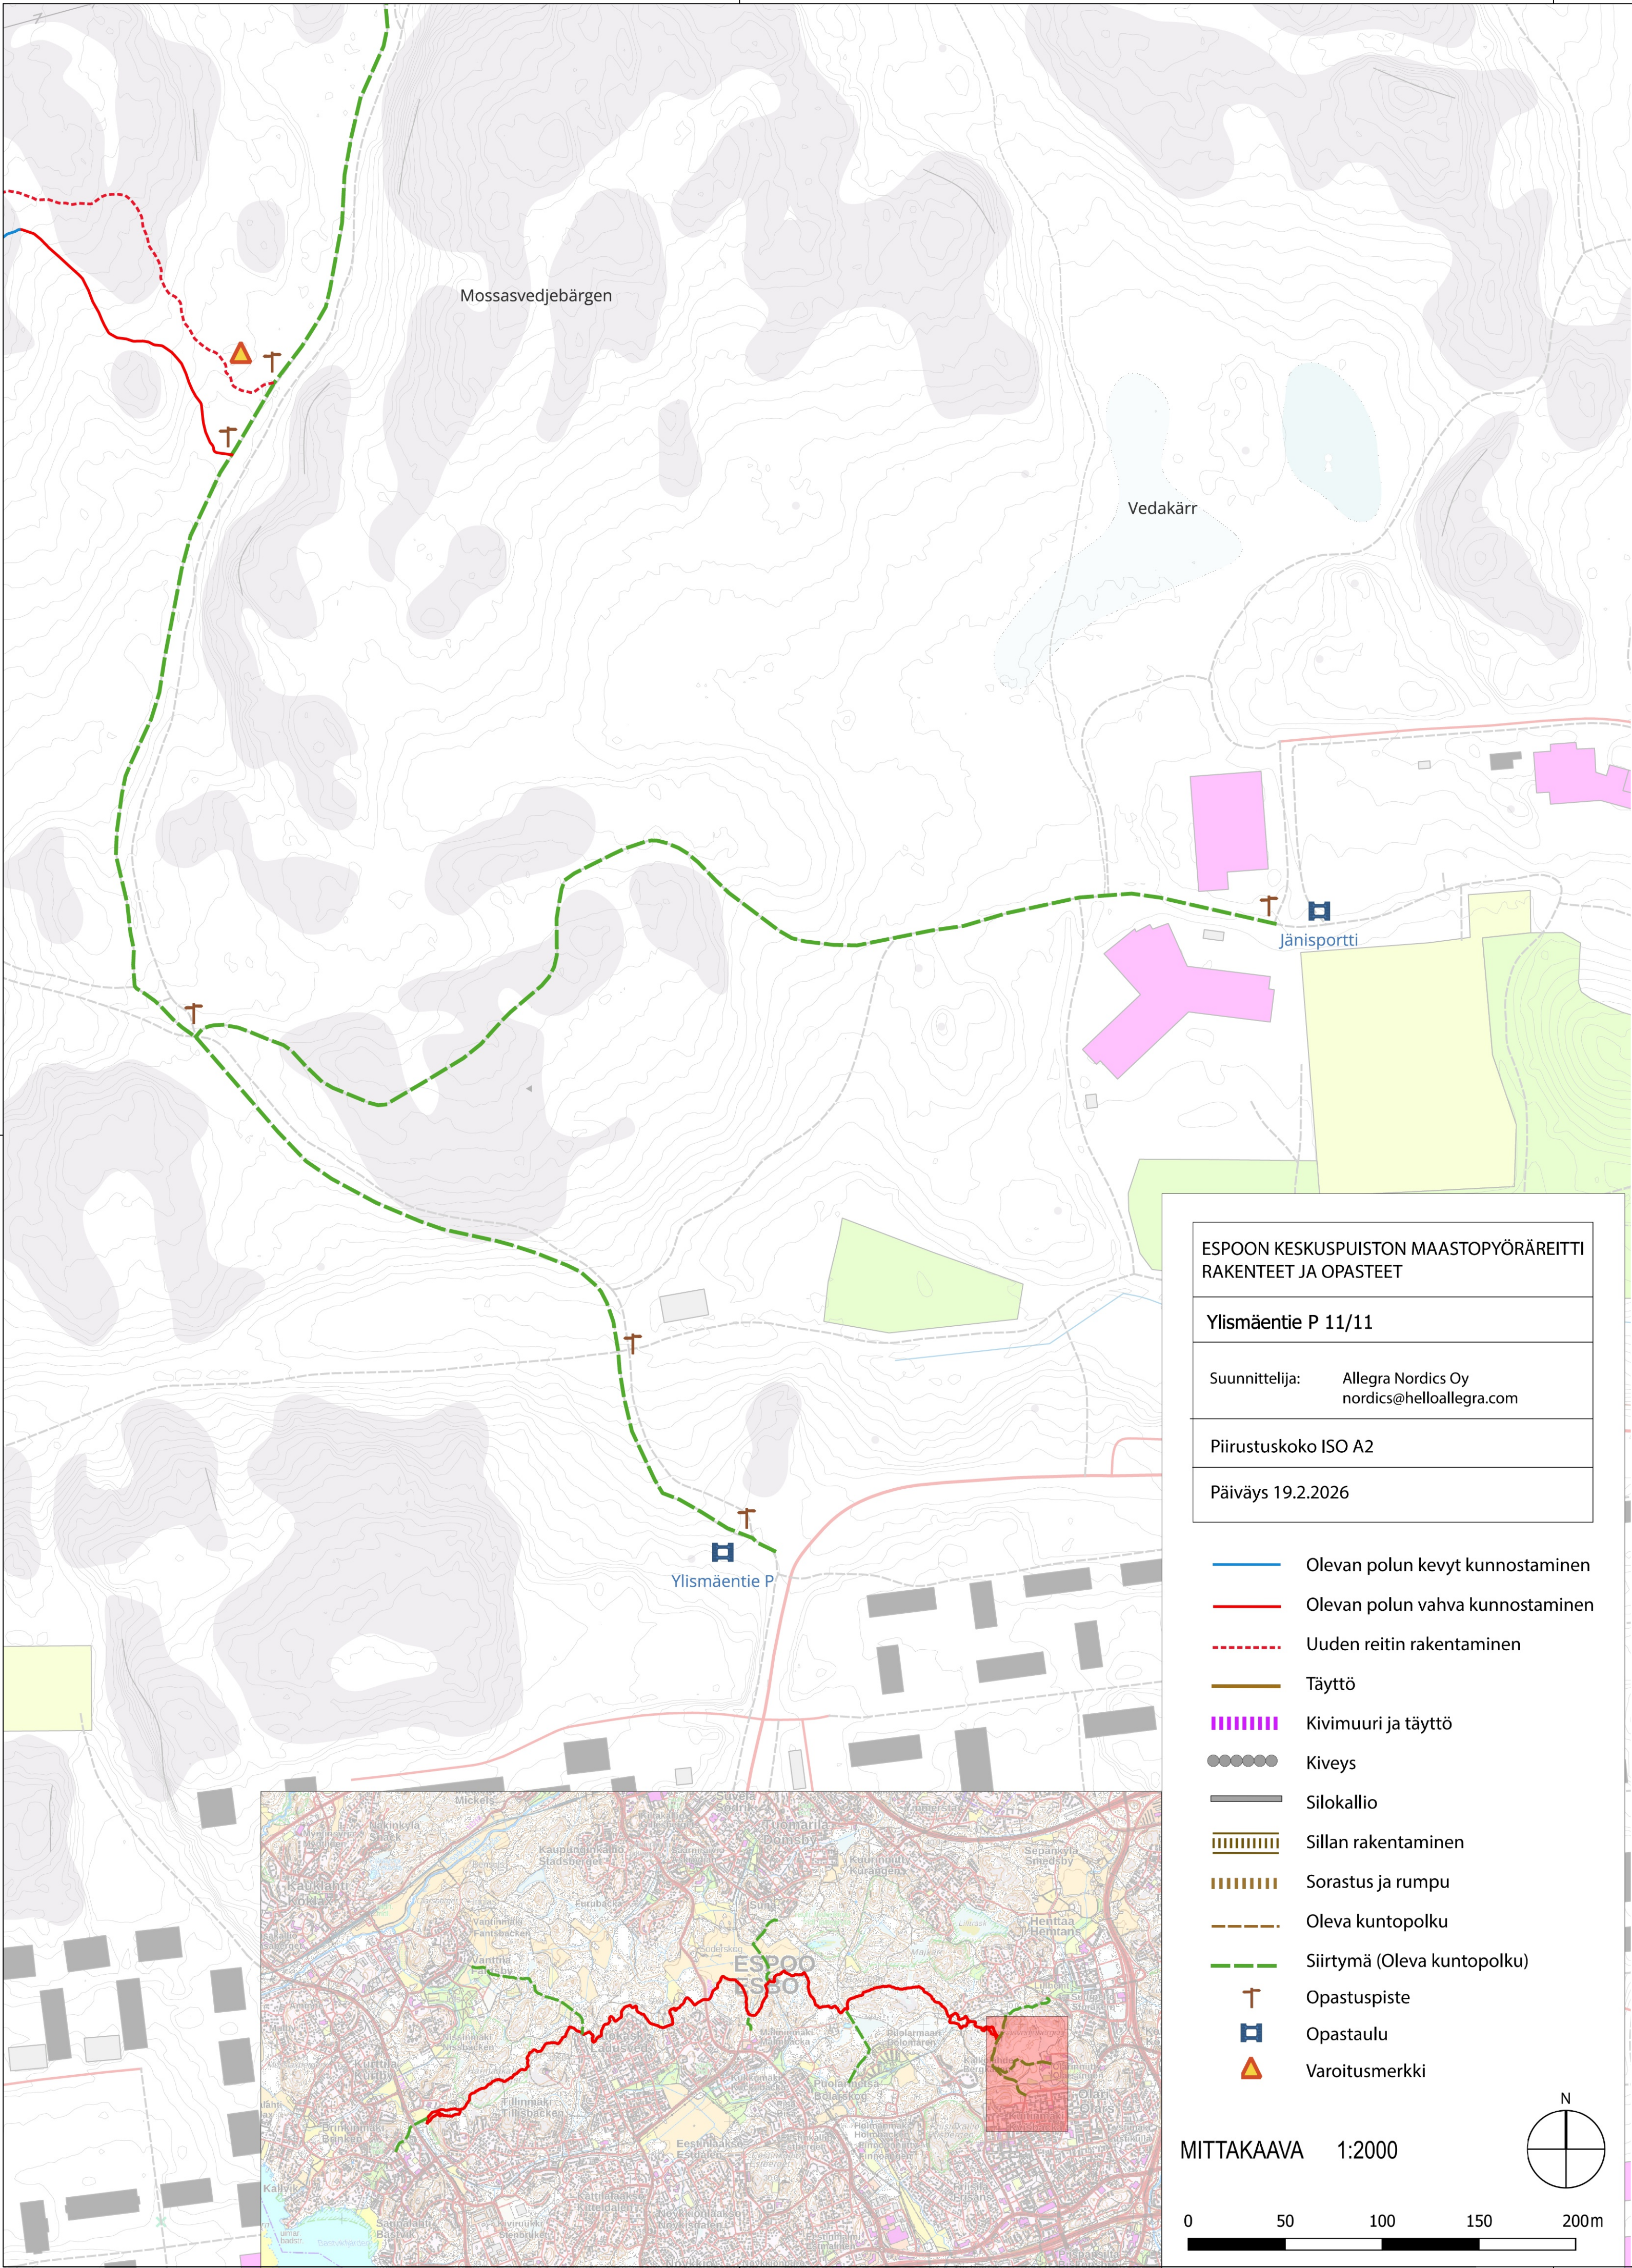

ESPOON KESKUSPUISTON MAASTOPYÖRÄREITTI
RAKENTEET JA OPASTEET

Ylismäentie P 11/11



Suunnittelija: Allegra Nordics Oy
nordics@helloallegra.com

Piirustuskoko ISO A2

Päiväys 19.2.2026

- Olevan polun kevyt kunnostaminen
- Olevan polun vahva kunnostaminen
- Uuden reitin rakentaminen
- Täyttö
- Kivimuuri ja täyttö
- Kiveys
- Silokallio
- Sillan rakentaminen
- Sorastus ja rumpu
- Oleva kuntopolku
- Siirtymä (Oleva kuntopolku)
- Opastuspiste
- Opastaulu
- Varoitusmerkki

MITTAKAAVA 1:2000

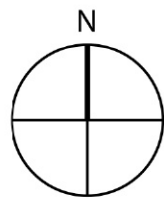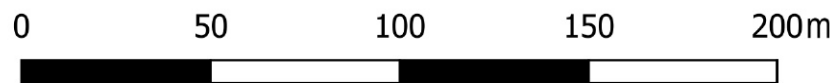

LUONNOS 6.3.2026

C	M	S	T/H
B	M	S	T/H
A	M	S	T/H
 ESPOON KAUPUNKI KAUPUNKITEKNIKAN KESKUS		ESBO STAD STADSTEKNIKCENTRALEN	PIIR.T. SUUNN.
ALUE		KAAVA KESKUSPUISTO I; II OSAYLEISKAAVA	TARK. xx.xx.2026
NIMI		HYV. xx.xx.2026	PPH
AIHE		TELA	KLIENTI 22N,220,23N,230
PIIR. LAJI		YLEISSUUNNITELMA	HYV. 1:2000
 HSY:n vesihuolto PL 100 00066 HSY p.(09) 15611		NRO	REV.HYV.
GT		GEOTEKNIIKA- YKSIKKÖ	REV.TARK.
SUUNN.		KONS.	HYV.
TARK.		KONS.	TARK.
		Allegra Nordics Oy	xx.xx.2026
		XXXX	
		XXSX	