

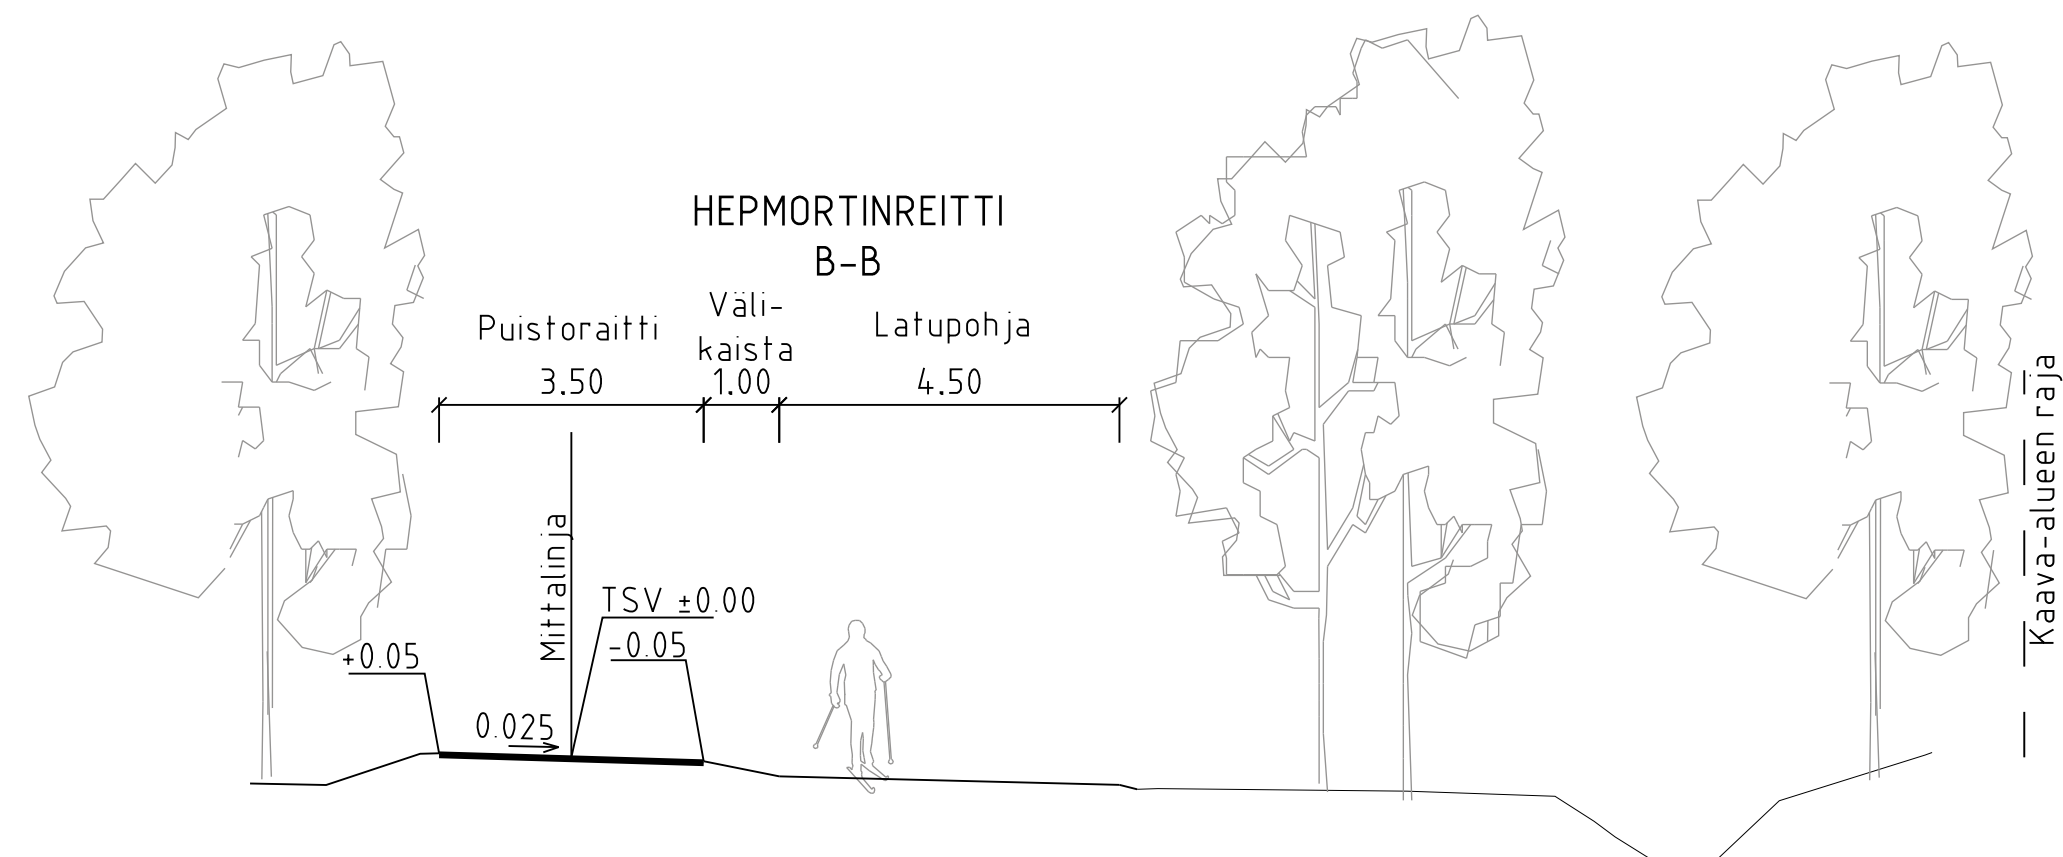


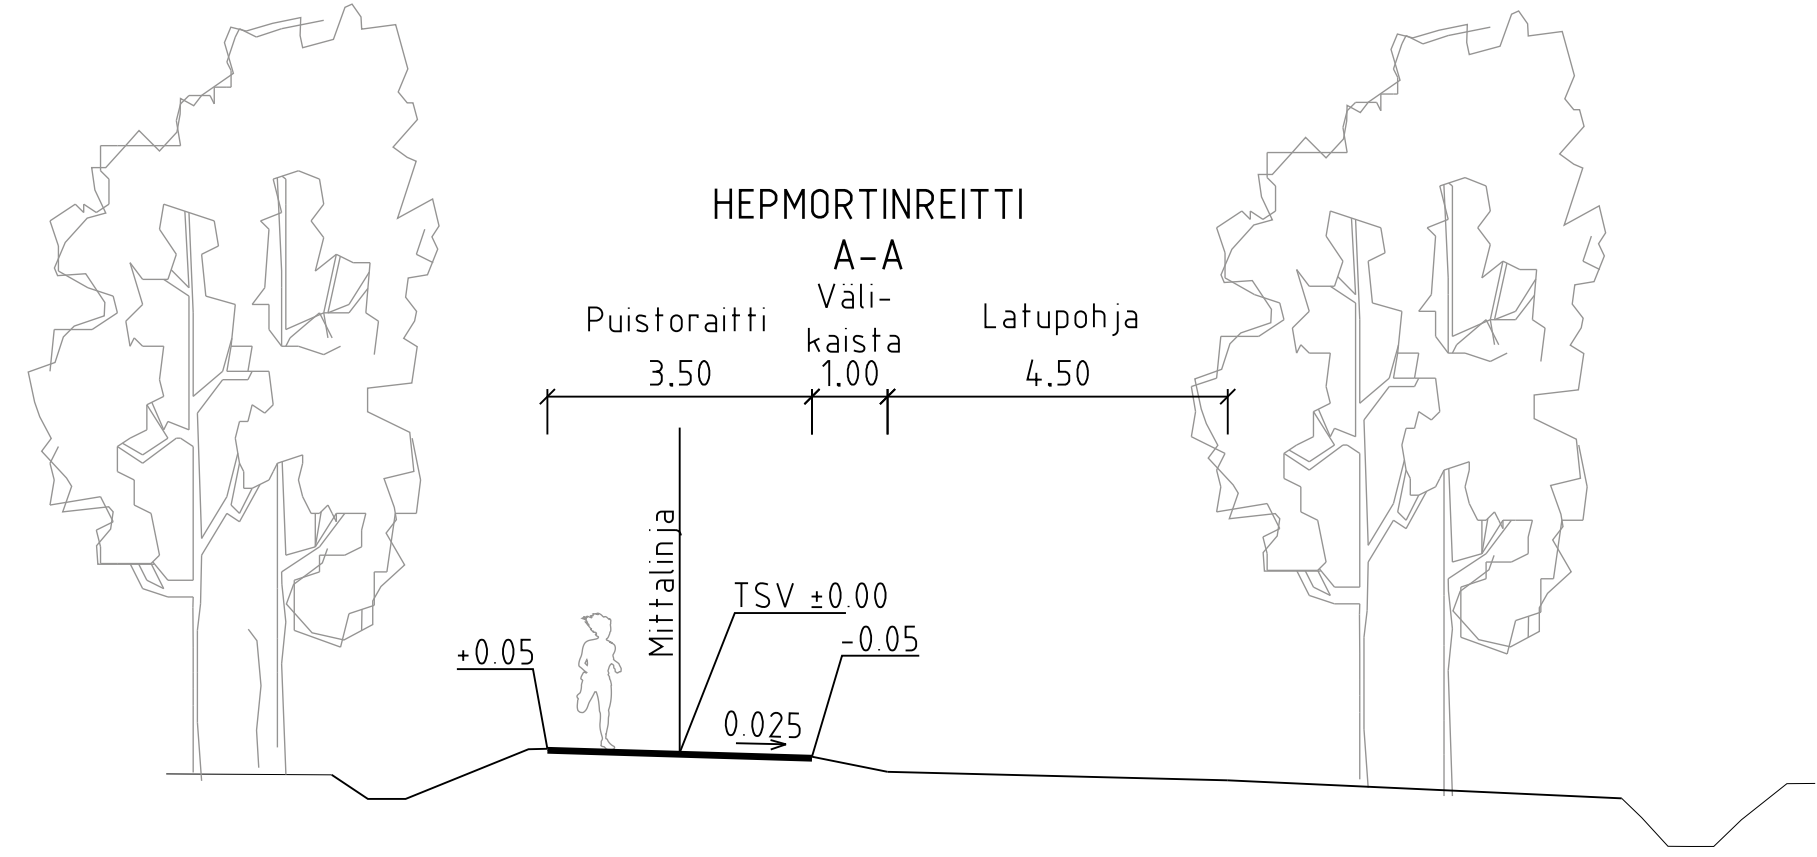

MERKINTÖJEN SELITYS

- suunnittelalueen raja
- hulevesiviemäri, suunniteltu / rakennettu
- hulevesikaivo
- tarkastuskaivo
- rumpu
- avouoma uusi
- nykyinen oja, viratussuunta
- liito-oravayhteys
- valaisinpylväs
- likim. suunniteltu korkeusasema
- likim. suunniteltu maanpinnan korkeusasema
- likim. nykyinen maanpinnan korkeusasema

PAÄLLYSTEET

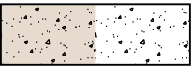

kivituhka

POISTETTAVA KASVILLISUUS



poistettava puu

NYKYINEN/KUNNOSTETTAVA KASVILLISUUS



nykyinen lehti-/havupuu



nykyinen niitty



Nykyinen puusto ja kasvillisuus, huonokuntoiset tai vaaralliset puut poistetaan


ISTUTETTAVA KASVILLISUUS



niitty



sekametsitys

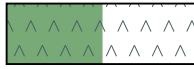

havumetsitys



istutettava puu

KUNNOSSAPITOLUOKAT


A4) Avoin alue

ASEMAKAAVAMERKINTÄ

VL

Lähivirkistysalue

Puistoraitti sijoittuu osittain kaavattomalle alueelle

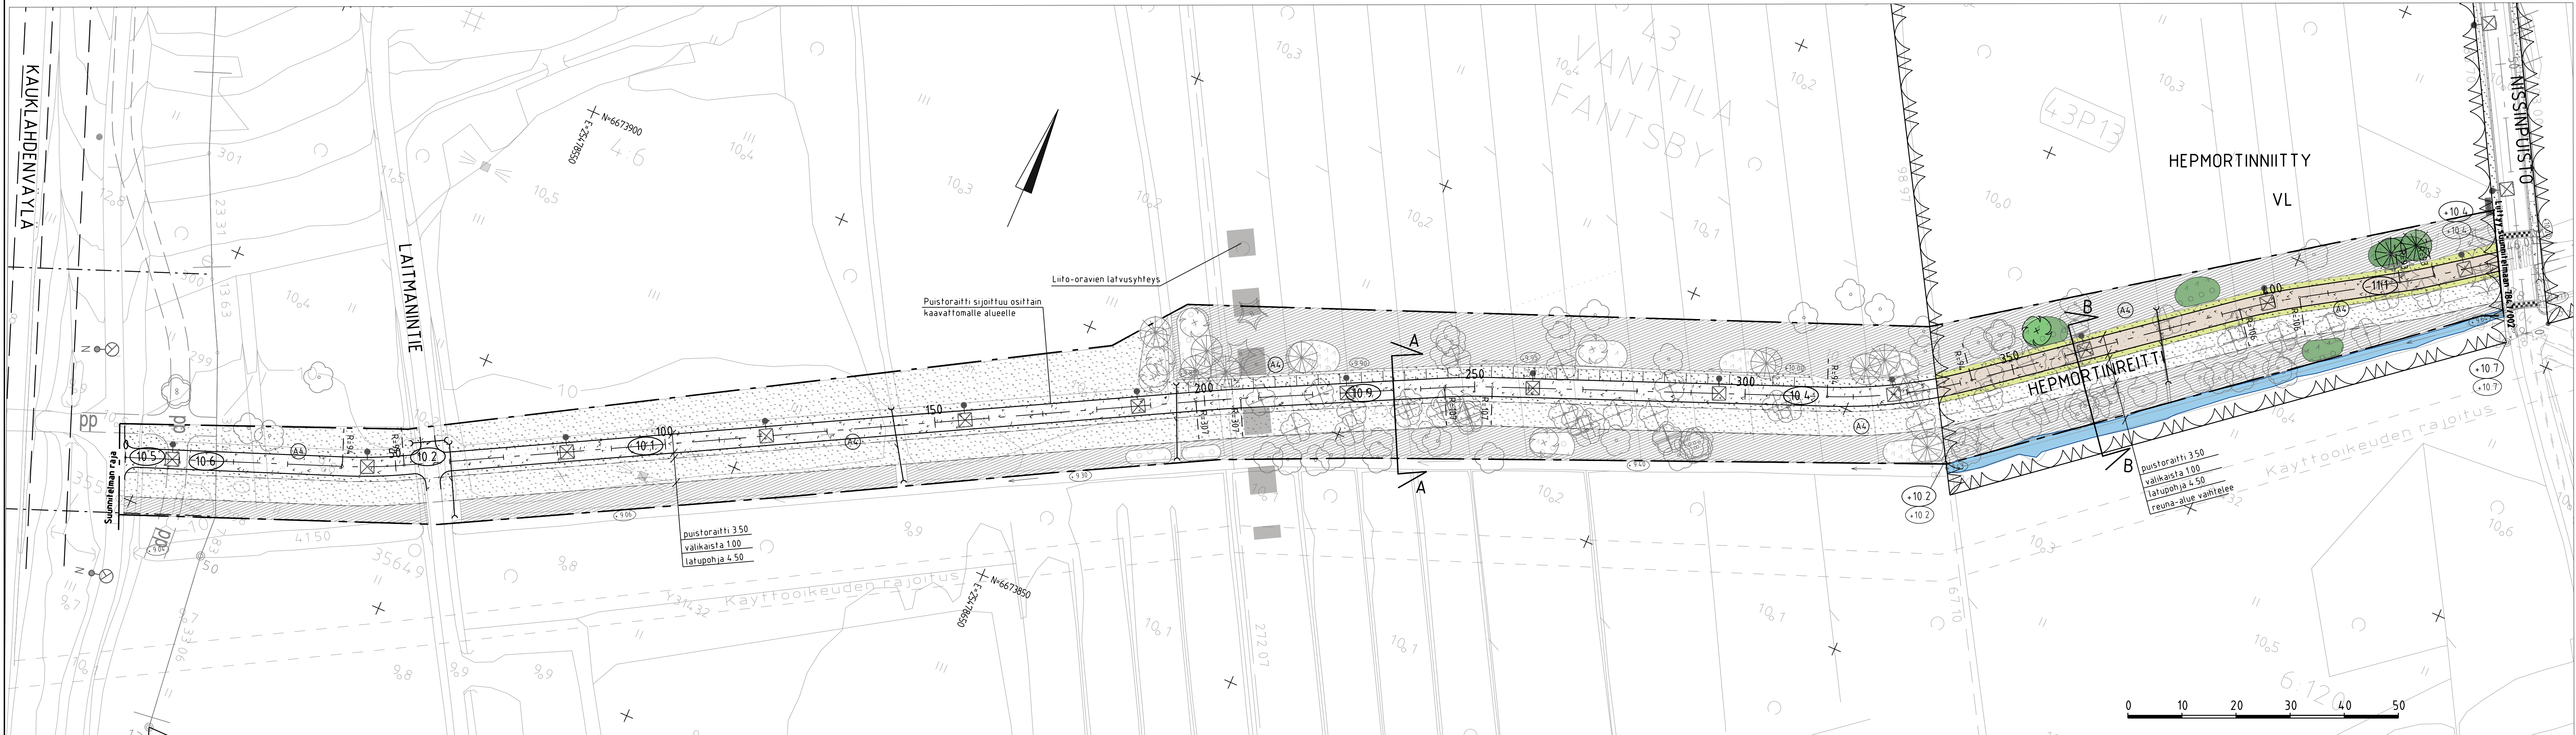

LUONNOS 10.5.2023

ESPOON KAUPUNKI KAUPUNKITEKNIKAN KESKUS		ESBO STAD STADSTEKNIKCENTRALEN		PIIRI
ALUE		KAUP OSA		PIIRI
HEPMORTINRINNE VANTINKULMA - NISSINMÄKI		43 VANTTILA		PIIRI
NIMI		HEPMORTINNIITTY, HEPMORTINREITTI		PIIRI
AIHE		PUISTO, ULKOILUREITTI		PIIRI
PIIRI LAJI		PUISTOSUUNNITELMA		PIIRI
HSY:n vesihuolto PL 100 00064 HSY p. (09) 15611		NRO		REVI REVI HYV TARK
GT		GEOTEKNIIKA- YKSIKÖ		PIIRI
SUUNN		Pia Ronnholm, Elias Rasanen		PIIRI
TARK		Tuula Mikkonen, Madis Sisask		PIIRI