

PIIRUSTUSMERKINNÄT

Suunnittelualueen raja

POISTETTAVA KASVILLISUUS

Poistettava mitattu puu

ISTUTETTAVA KASVILLISUUS

Niitty A3, pyritään hyödyntämään paikalta kerättyä pintamaata

Lehtipensas

Kostea niitty, A3

Istutettava yksittäispensas

PÄÄLLYSTEET

Kivituhka

Kenttäkiveys

MAASTON MUOTOILU

Suunnitellun hulevesien viivytyspainanteen luiskat ja luiskan kaltevuus

Virtaussuunta

Likim. suunniteltu maanpinnan korkeusasema

Likim. nykyinen maanpinnan korkeusasema

Hulevesialtaan pohjan pinnan korkeusasema

KALUSTEET JA VARUSTEET

Rumpu

Uusi hulevesikaivo

Uusi jätevesikaivo

KUNNOSSAPITOLUOKAT


A3 Maisemaniitty

ASEMAKAAVAMERKINNÄT

Ohjeellinen alueen osa, jolle saa rakentaa hulevesien viivyttämiseen ja puhdistamiseen varatun altaan, painanteen, ojan, säiliön, kosteikon tai muun rakenteen. Hulevesien hallintarakenteiden yhteyteen istutettavien kasvilajien tulee olla kotoperäisiä, jotta voidaan ehkäistä haitallisten vieraslajien leviäminen arvokaisiin vesistöihin.

Yhdyskuntateknistä huoltoa palvelevien rakennusten ja laitosten alue.

Poikkileikkaukset on esitetty piirustuksessa nro. 7565/206.

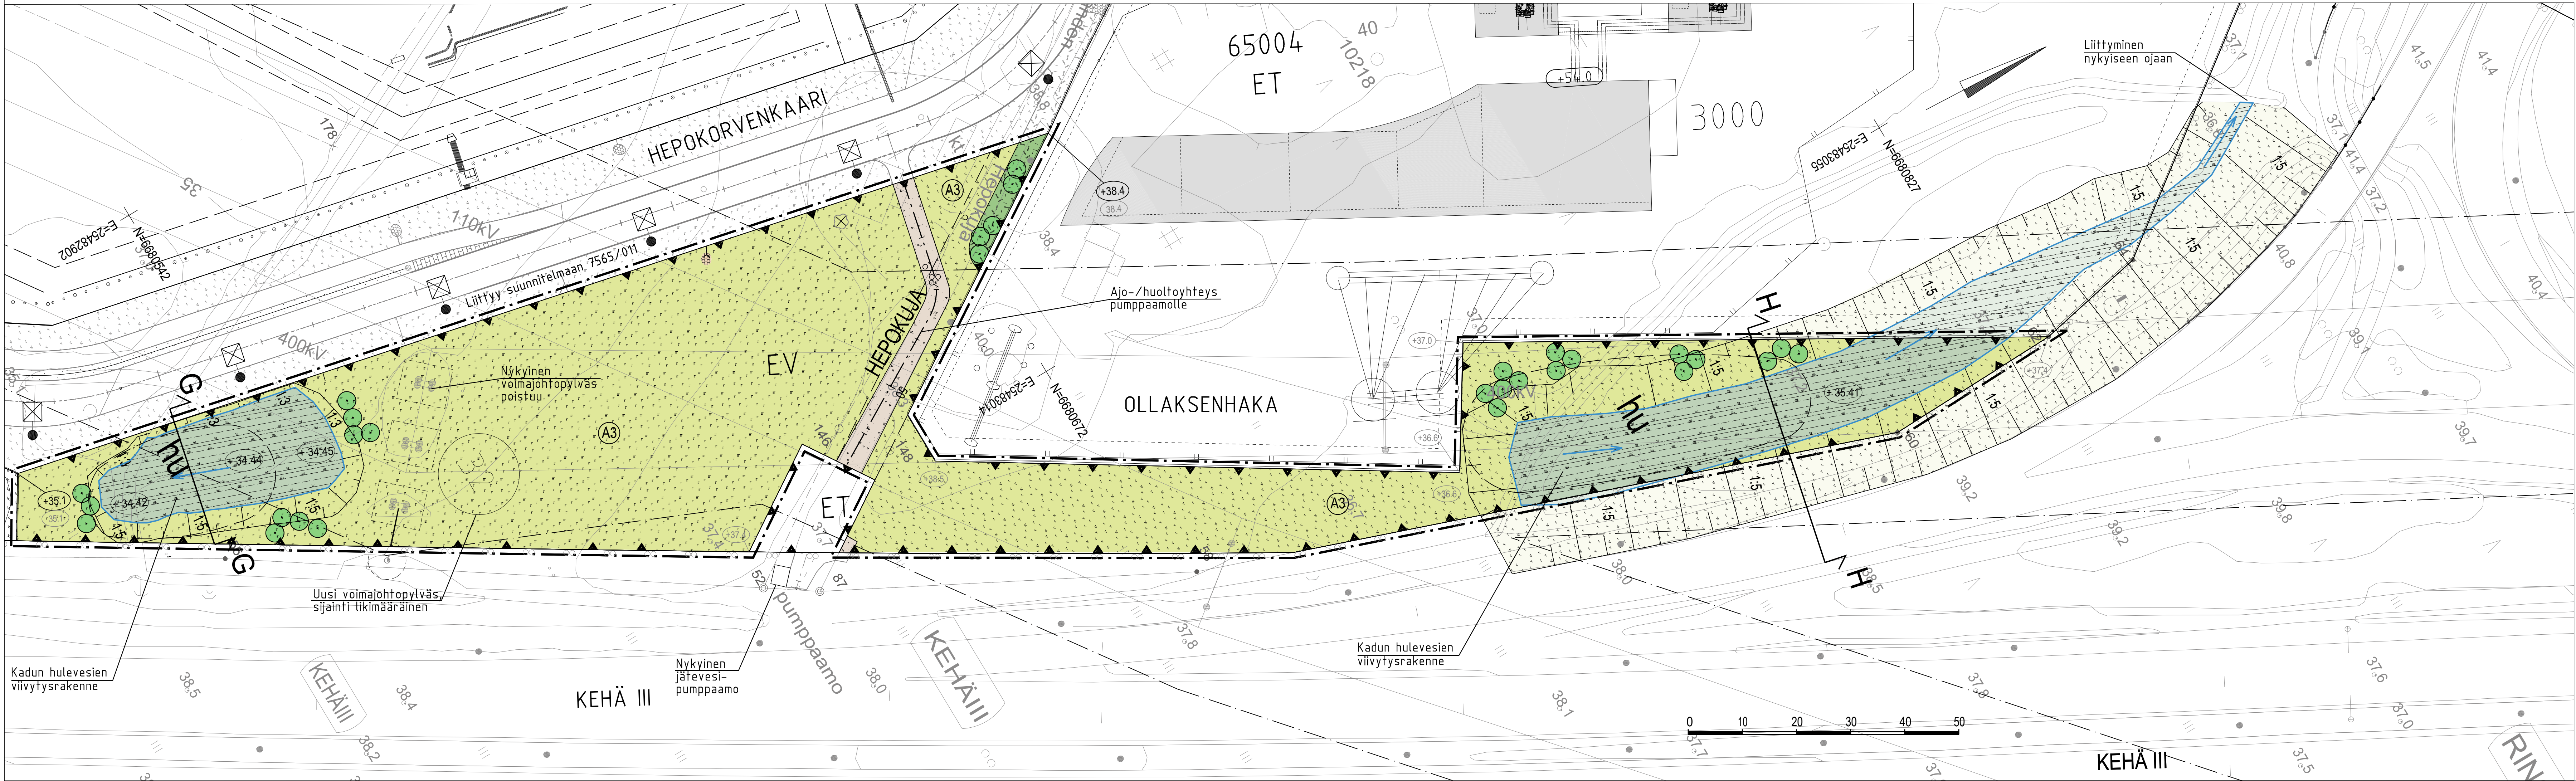

LUONNOS 16.11.2023

	ESPOON KAUPUNKI KAUPUNKITEKNIKAN KESKUS	ESBO STAD STADSTEKNIKCENTRALEN	PIIRI:	
	ALUE	KAUP. OSA	REK:	
	HEPOKORVENKALLIO	HÖGNÄS	HYV:	
			REK:	
NIMI	OLLAKSENHAKA EV-ALUE		REK:	16L, 16 M
AIHE	PUISTO		REK:	1:500
PIIR. LAJI	PUISTOSUUNNITELMA		REK:	ETRS-GK25 N2000
			7565/205	
	HSY:n vesihuolto PL 100 00060 HSY p. (09) 15611	NRO	REK:	
			HYV:	
GT	GEOTEKNIIKKA- YKSIKÖ	REK:	TARK:	RAMBOLL
SUUNN.		REK:	YARK:	
TARK.				