



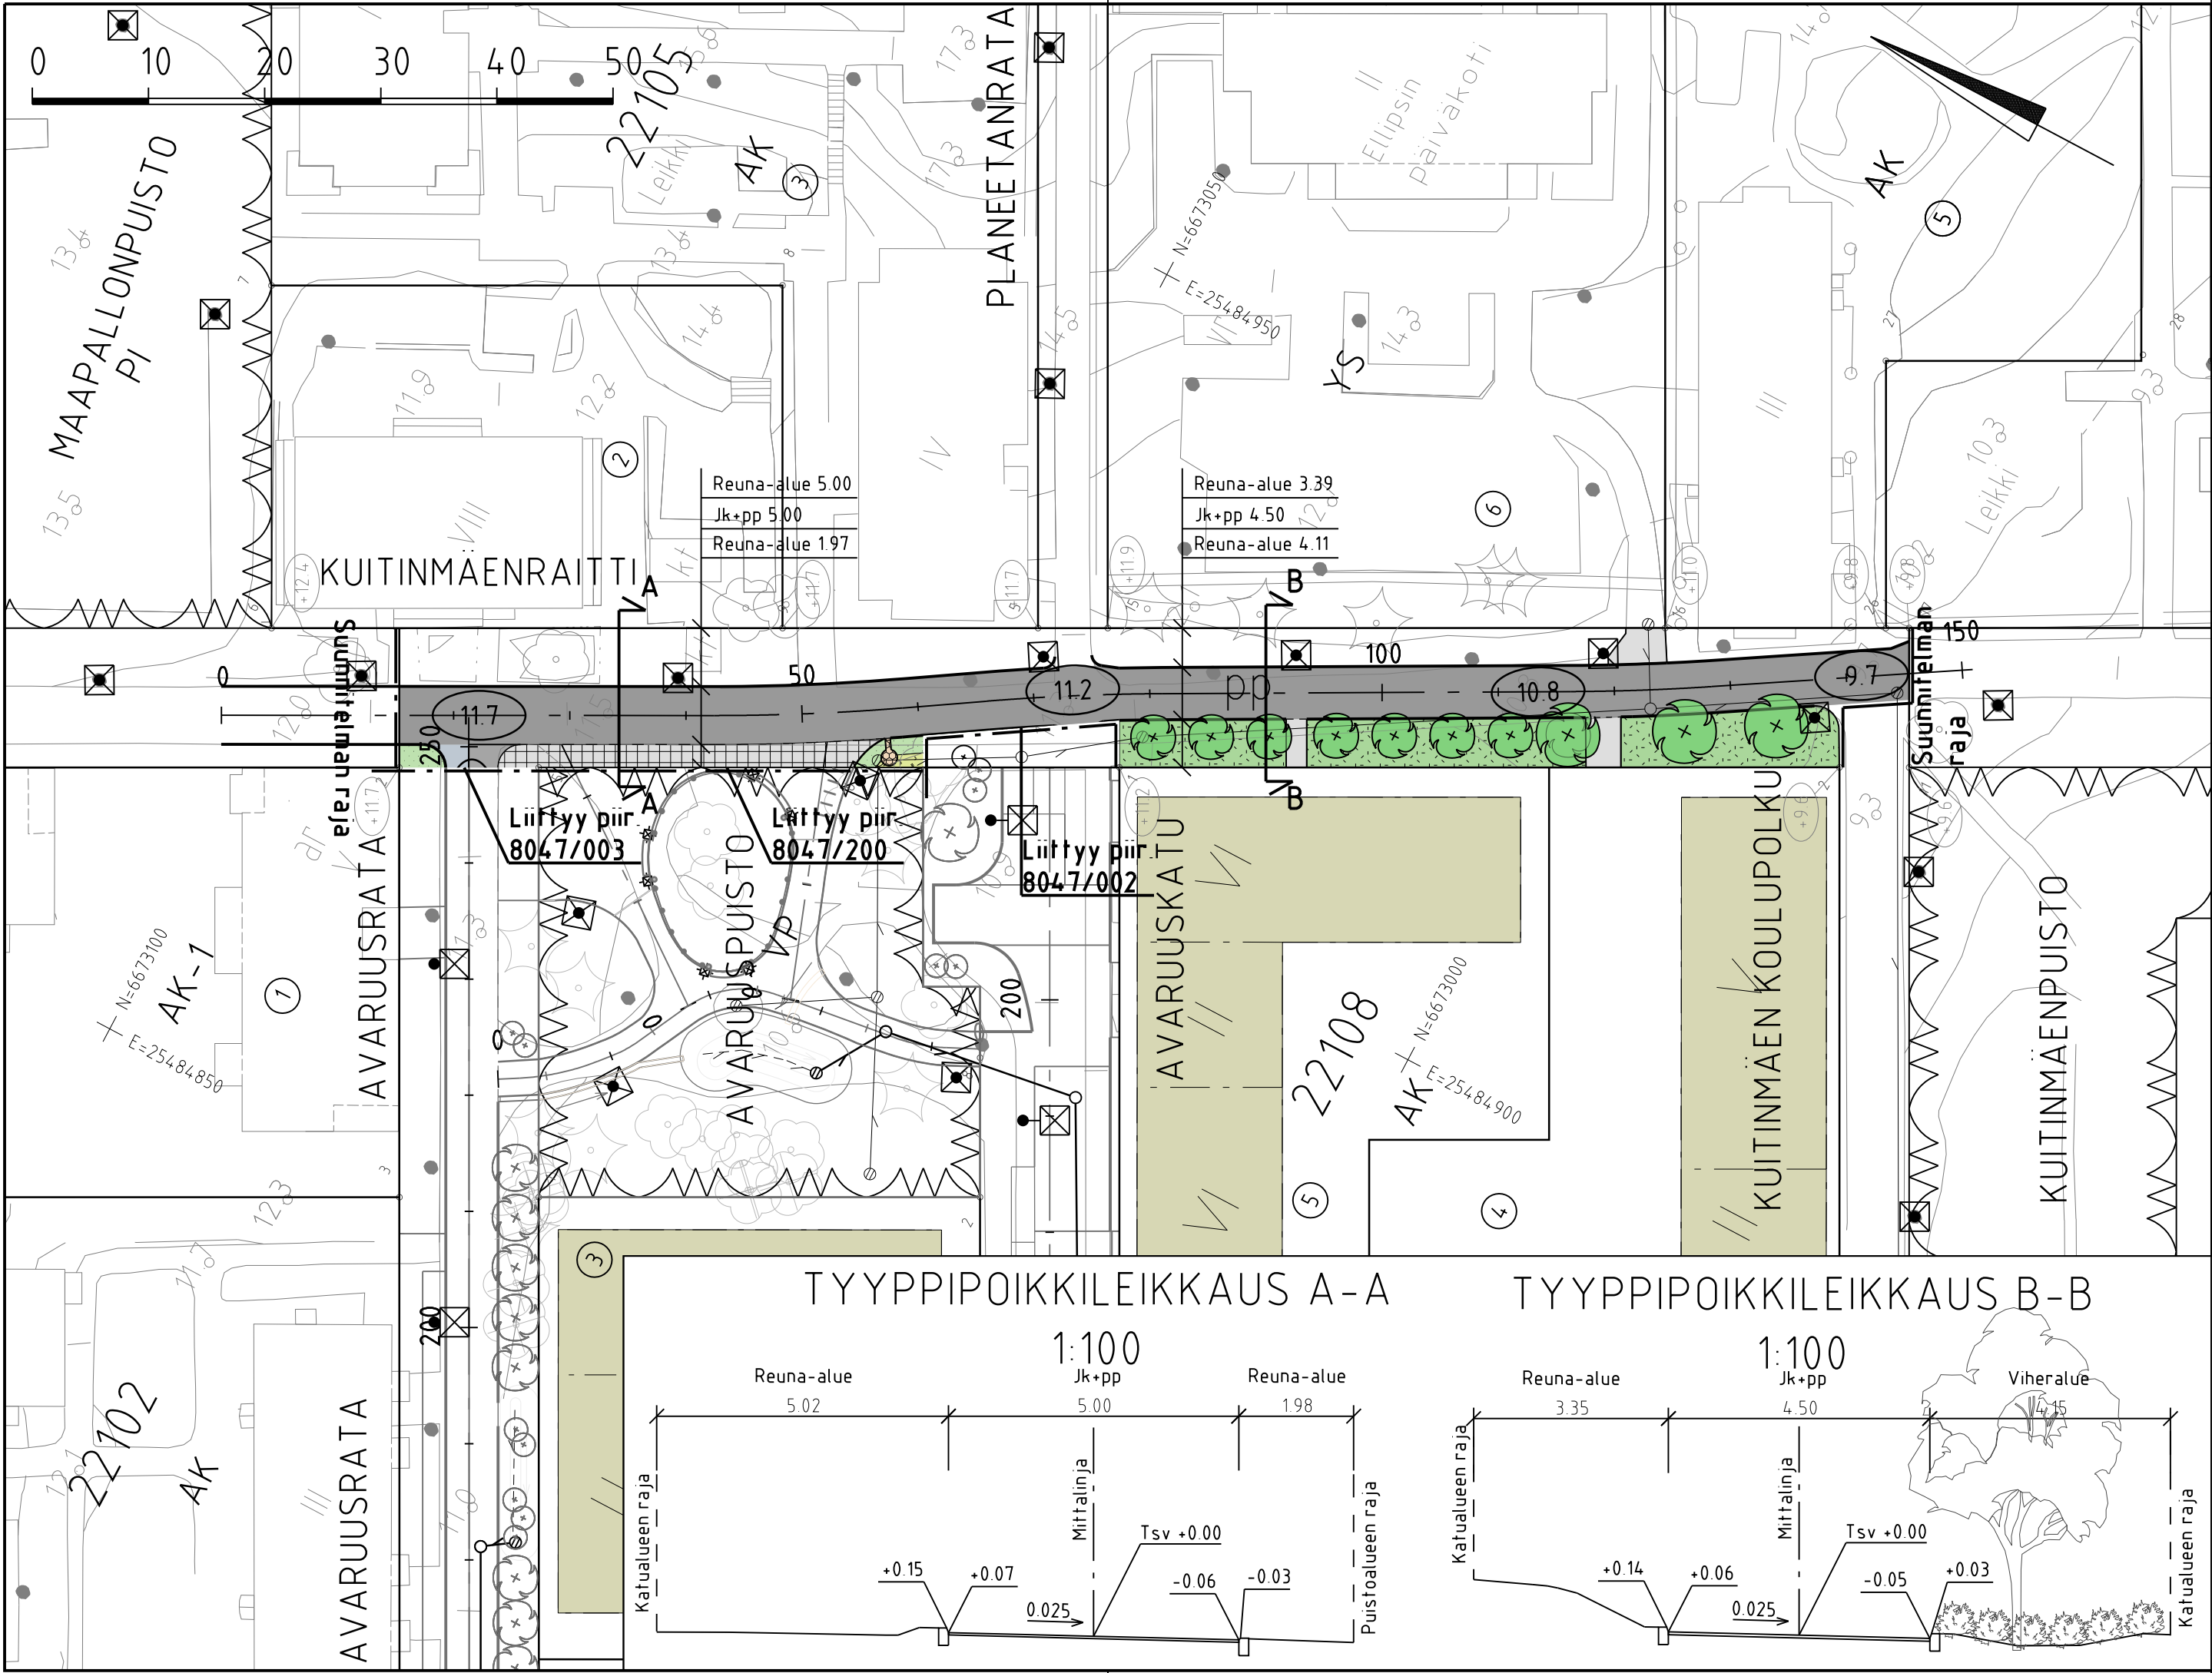

MERKINTÖJEN SELITYS

- jk+pp -tie, asfaltti
- kiveys
- viheralue
- istutettava puu
- nykyinen puu
- upotettu / madallettu / luiskattu reunatuki
- hulevesiviemäri, rakennettu
- likim. suunniteltu korkeusasema
- likim. nykyinen maanpinnan korkeusasema
- suunniteltu valaisinpylväs

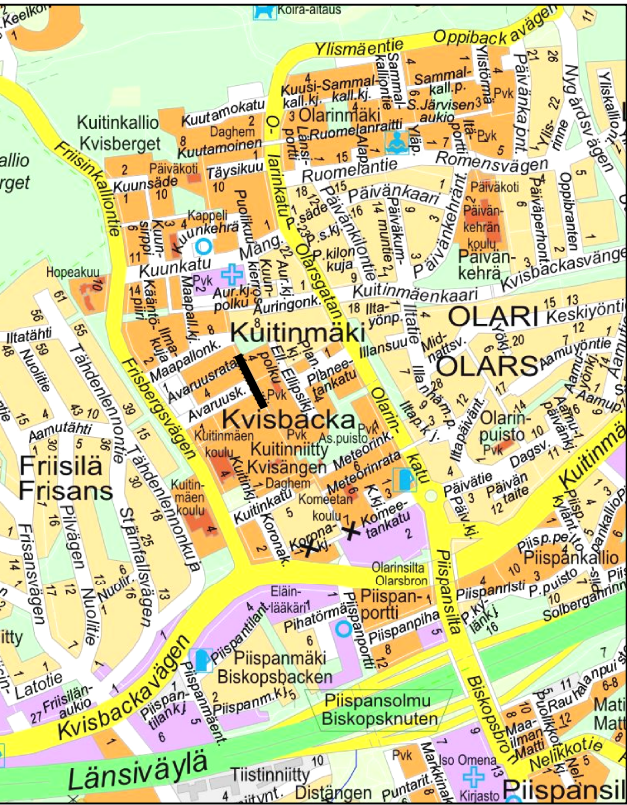

LUONNOS 23.5.2025

C	H	S	T/H
B	H	S	T/H
A	H	S	T/H
	ESPOON KAUPUNKI KAUPUNKITEKNIKAN KESKUS	ESBO STAD STADSTEKNIKCENTRALEN	PIIRI SUUNN. TARK.
ALUE	KAAVA AVARUUSKATU	KAUP. OSA 22 OLARI	HYV. PPK TELA
NIMI	KUITINMÄENRAITTI		KLENTI 23N, 24N LIIKITYS
AIHE	KATU		KAAVA 1:500, 1:100 KORKEUS (JÄR.) ETRS-GK25 N2000
PIIRI LAJI	KATUSUUNNITELMA JA TYYPPIPOIKKILEIKKAUS		NRD 8047/004
	HSY:n vesihuolto PL 100 00066 HSY p. (09) 15611	NRO	HYV. TARK. HYV. TARK.
GT	GEOTEKNIIKKA- YKSIKKÖ	KONS.	KONS. Finnmap Infra X.X 202X
SUUNN.			SUUNN. Rosa Ruolahti
TARK.			TARK. Vesa-Matti Lampinen