



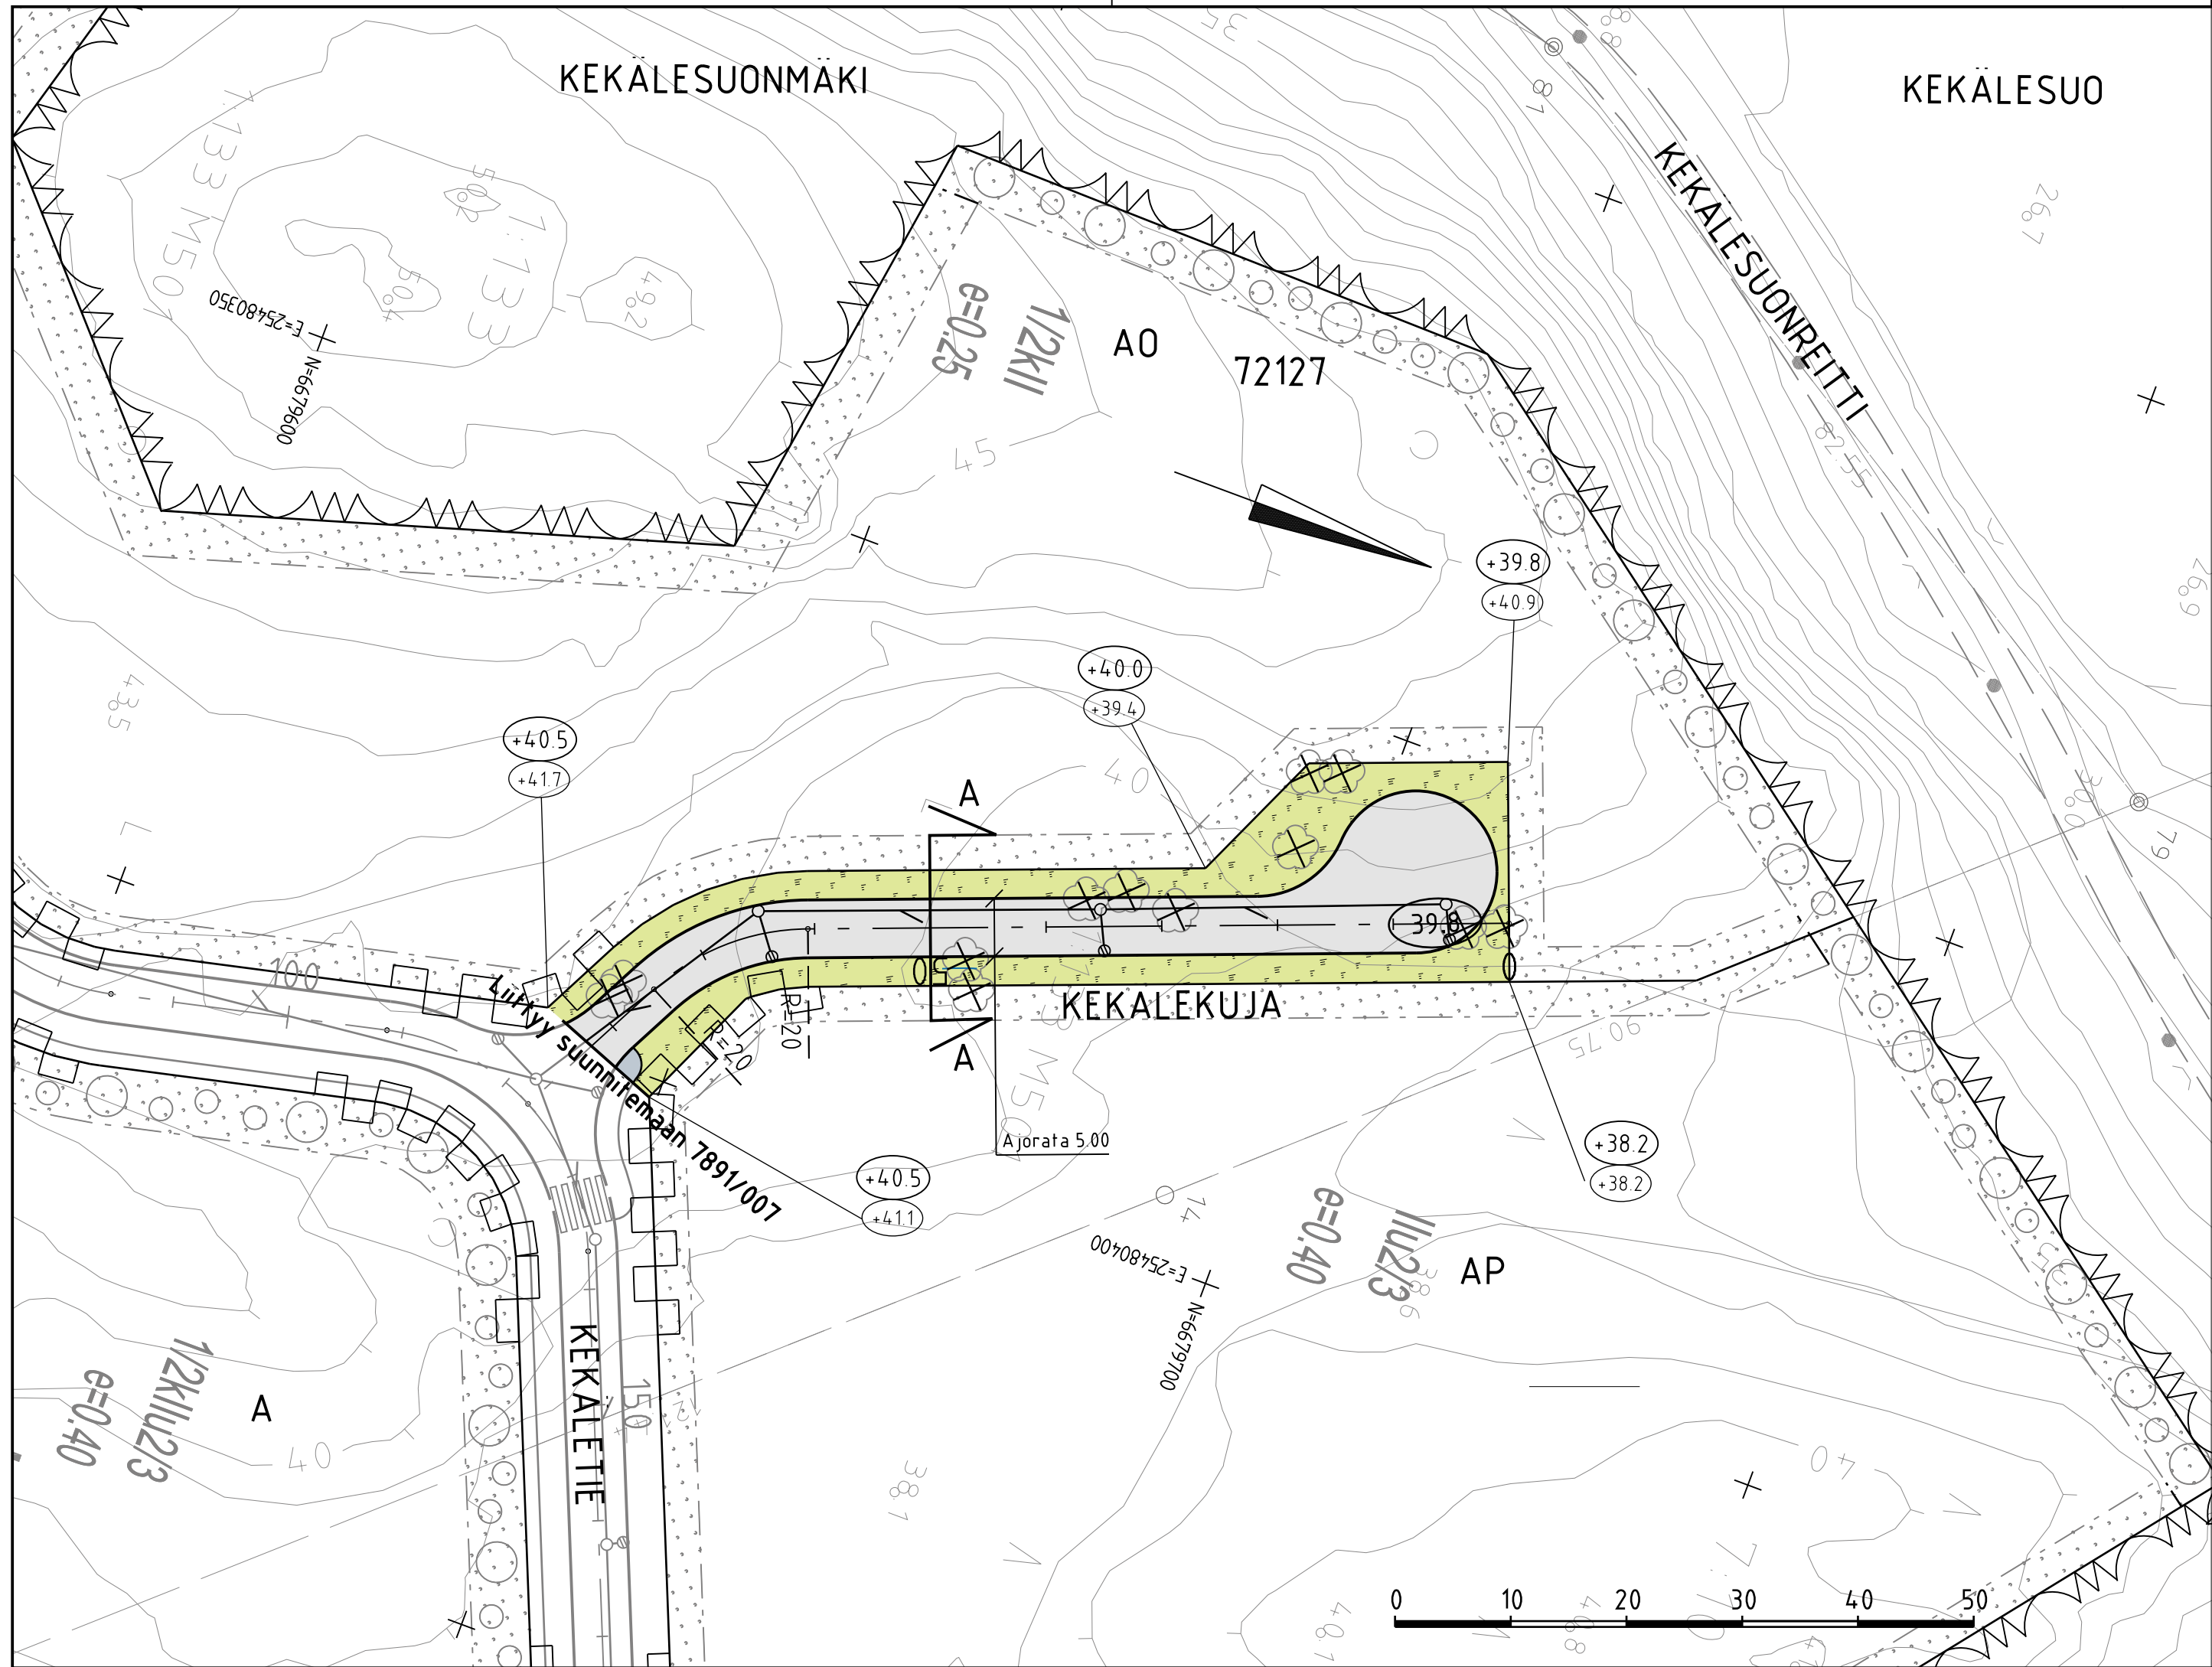

MERKINTÖJEN SELITYS

- ajorata, asfaltti
- jk , asfaltti
- viheralue
- poistettava puu
- reunatuki
- hulevesiviemäri, suunniteltu / rakennettu
- hulevesikaivo
- tarkastuskaivo
- likim. suunniteltu korkeusasema
- likim. suunniteltu maanpinnan korkeusasema
- likim. nykyinen maanpinnan korkeusasema
- Kadut ja raitit valaistaan

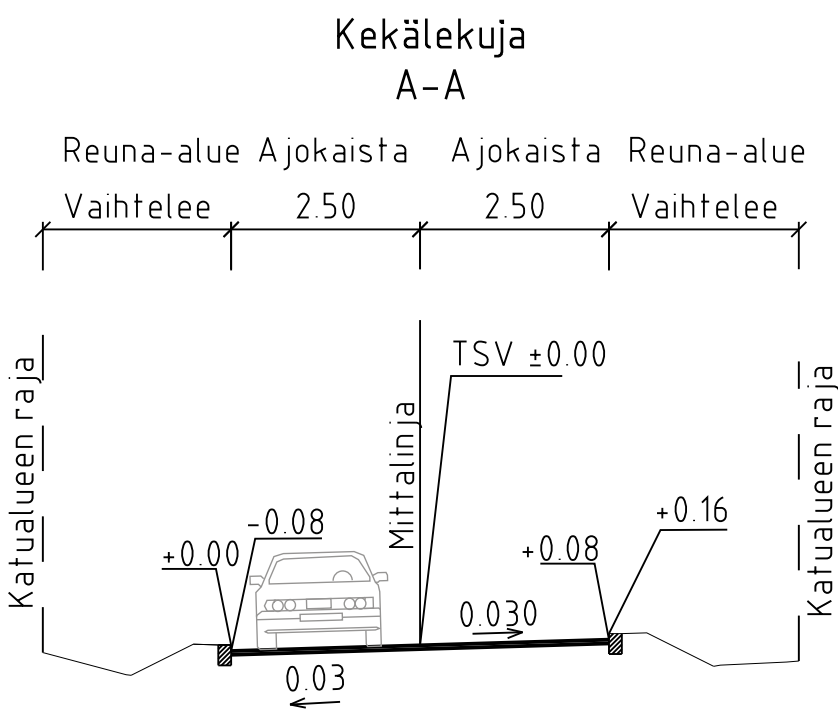

LUONNOS 27.9.2023

	M	S	T/H			
B	M	S	T/H			
A	M	S	T/H			
 ESPOON KAUPUNKI KAUPUNKITEKNIKAN KESKUS		ESBO STAD STADSTEKNIKCENTRALEN		PIIRIT SUUNN TARK		
ALUE		KAAVA MIILUKORPI II		KAUP OSA 72 KARHUSUO		HYV PPK TELA
NIMI		KEKALEKUJA		KLEHTI17 J HNRO LITTYV		
AIHE		KATU		KAAVA1:500, 1:100 KOORD JARJ ETRS-GK25 KORKEUS JARJ N2000		
PIIRI LAJI		KATUSUUNNITELMA JA TYYPPIPOIKKILEIKKAUS		HNRO 7891/007		
 HSY HSY:n vesihuolto PL 100 00066 HSY p.091 15611		NRO		REV HYV REV TARK HYV TARK		
GT		GEOTEKNIIKKA- YKSIKKÖ		KONS		RAMBOLL
SUUNN				KONS		SUUNN
TARK				KONS		TARK