


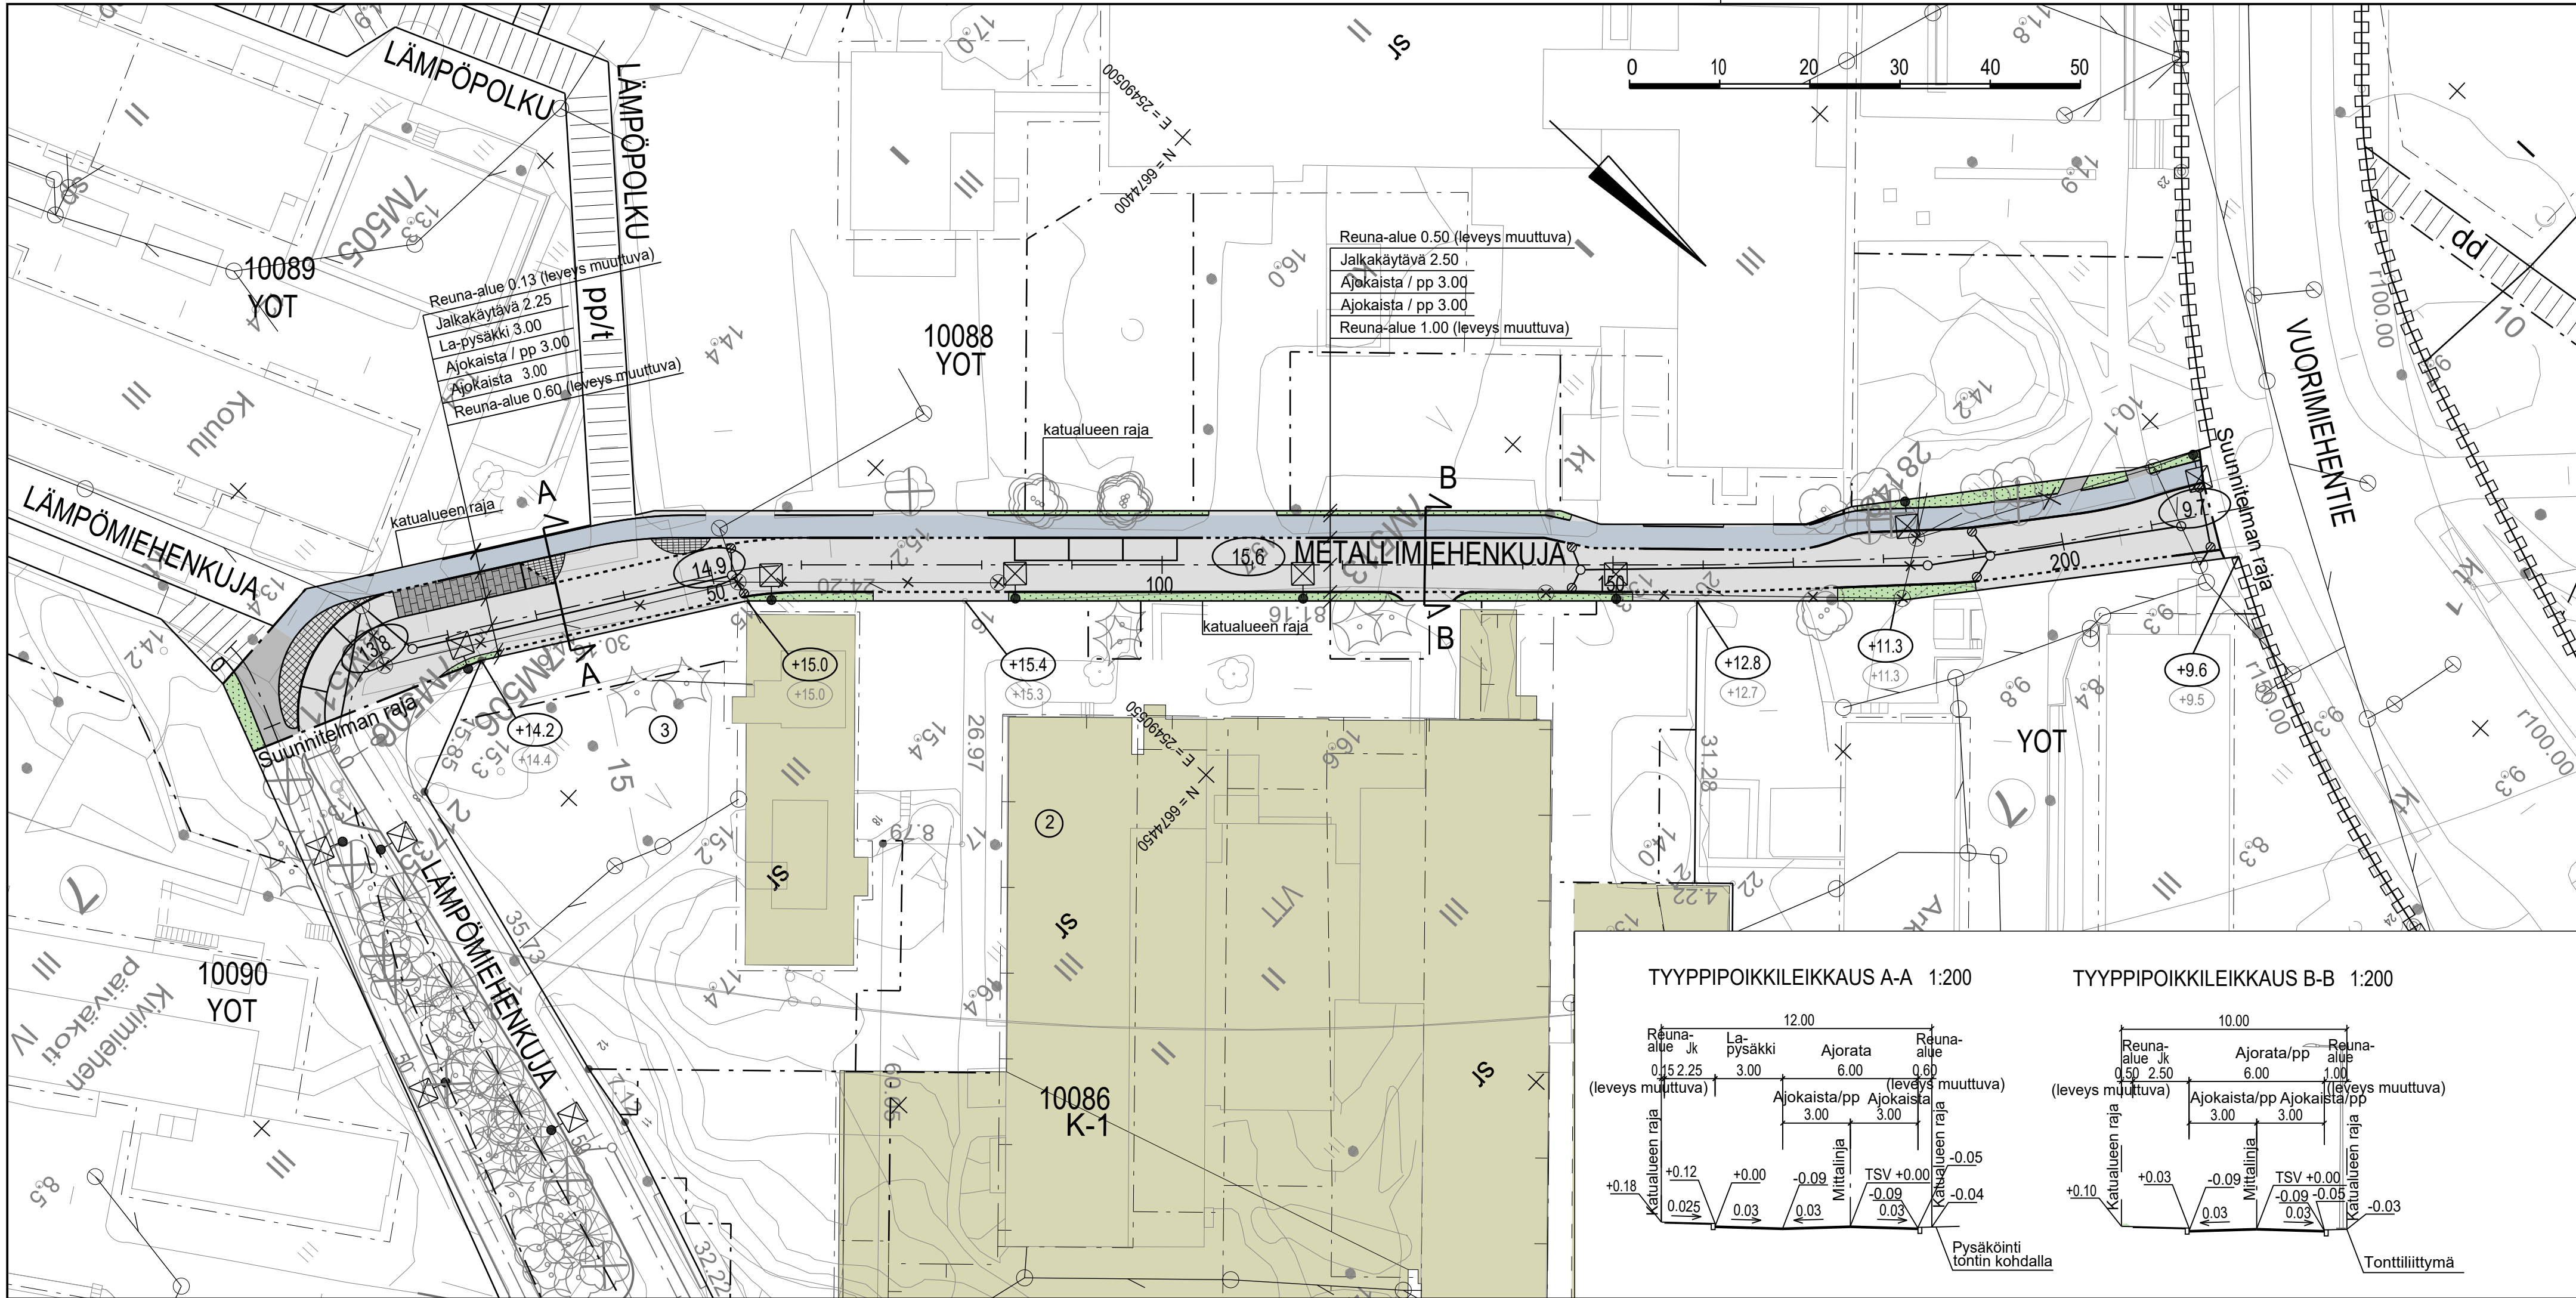

MERKINTÖJEN SELITYS

- ajorata, asfaltti
- jk+pp-tie / jk, asfaltti
- reunatuki
- madallettu reunatuki
- kiveys
- viheralue
- nykyinen / poistettava puu
- hulevesiviemäri, suunniteltu / rakennettu
- hulevesikaivo
- tarkastuskaivo
- likim. suunniteltu korkeusasema
- likim. suunniteltu maanpinnan korkeusasema
- likim. nykyinen maanpinnan korkeusasema
- valaisinpylväs



LUONNOS 15.8.2025

C	M	S	TAH
B	M	S	TAH
A	M	S	TAH
ESPOON KAUPUNKI KAUPUNKITEKNIKAN KESKUS	ESBO STAD STADSTEKNIKCENTRALEN	PIIRI	
ALUE	KAAVA KIVIMIES	KAUP. OSA 10 OTANIEMI	SUUNN. TARK. HYV. PPK TELA
NIMI	METALLIMIEHENKUJA	KLENTI 22T	HIRD
AIHE	KATU	MAAVAL 1:500, 1:200	KORDELAARI ETRS-GK25 KORKEUSJÄRVI N2000
PIIRI LAJI	KATUSUUNNITELMA JA TYYPPIPOIKKILEIKKAUS	NRO	8105/002
GT	GEOTEKNIIKKA- YKSIKKÖ	KONS.	REV. HYV. REV. TARK. HYV. TARK.
SUUNN.			SITOWISE - Satu Korander
TARK.			Kaisu Vähäkuopus