


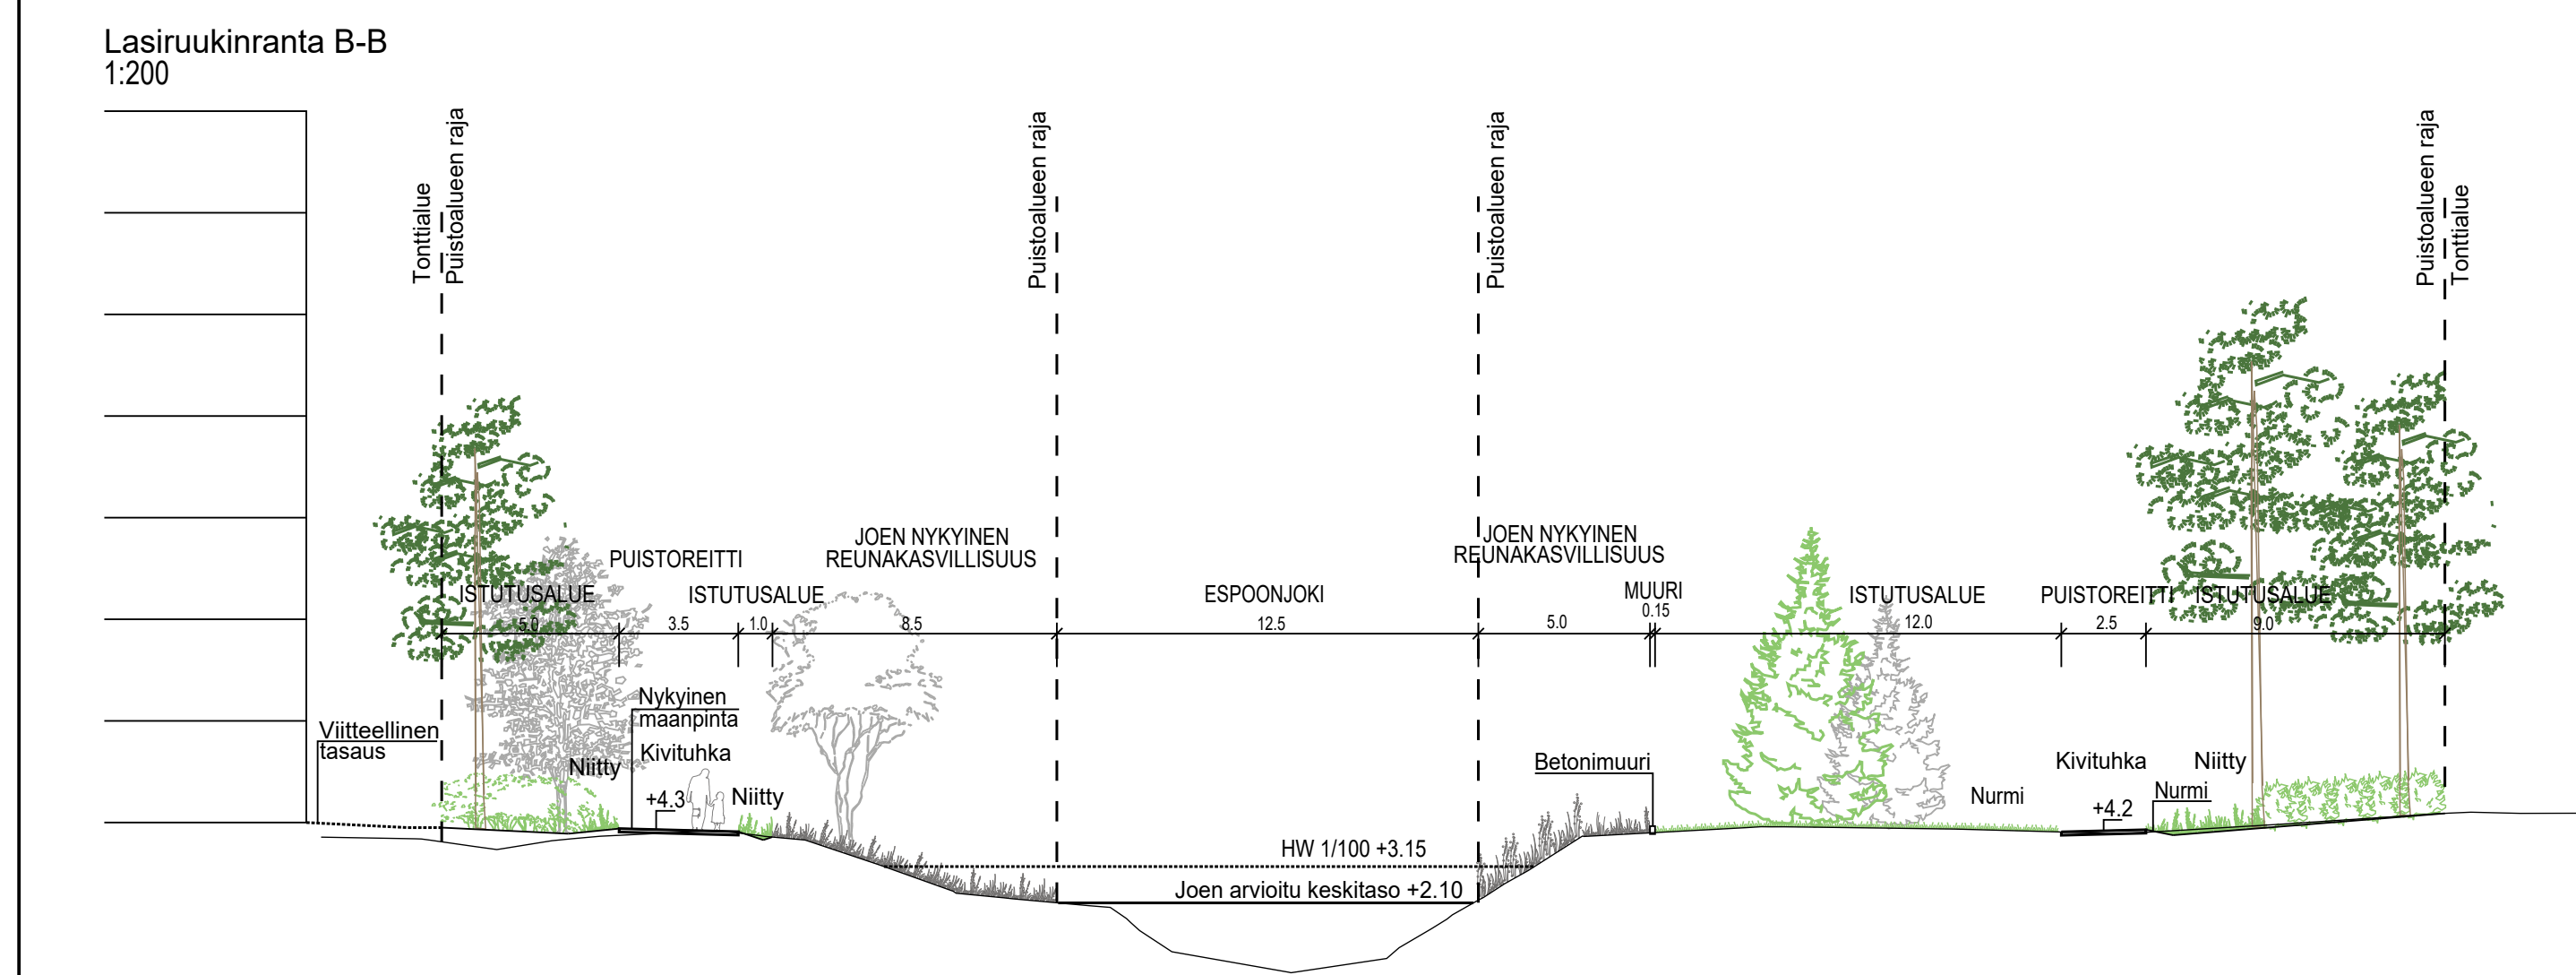

MERKINTÖJEN SELITYS

--- Suunnittelualan raja

POISTETTAVA KASVILLISUUS

⊗ Poistettava puu

NYKYINEN KASVILLISUUS

▨ Nykyinen kosteikko

▨ Nykyinen niitty

▨ Nykyinen lehtimetsä

⊕ Nykyinen lehtipuu

☆ Nykyinen havupuu

NYKYISET RAKENTEET

— Aidan jalustarakenne

ISTUTETTAVA KASVILLISUUS

▨ Niitty A3/A4

▨ Nuri R3

▨ Vahvistettu nuri A3

▨ Lehtipensas, matala

▨ Lehtipensas, korkea

▨ Havupensas, korkea

⊕ Istutettava lehtipuu, runko-suojat, juuristoritilä, kanta-

van kasvualueen huolto-/kasteluluukku

⊕ Istutettava lehtipuu

⊕ Istutettava havupuu

⊕ Yksittäispensas

PÄÄLLYSTEET

▨ Asfaltti, harmaa

▨ Betonikivi, harmaa

▨ Maatiili, harmaa

▨ KT

▨ Kivituhka

▨ Puupinta

▨ Kiviheitke

KALUSTEET JA VARUSTEET

▨ Tukimuri

▨ Puupenkki

▨ Penkki

▨ Piknik-pöytä

⊕ Roska-astia, 100l, metallilajusta

▨ Nupukiviraita

▨ Istutuksen suoja-aita

▨ Valaisin, valaistus erillisen suunnitelman mukaan

○ Uusi hulevesikaivo

○ Rummunpää


▨ Vesialue, Espoonjoki

▨ Merituuliva ja vesistötuuliva 1/100a, Suomen ympäristökeskus paikkatietojen latauspalvelu LAPIO, ladattu 12/23

5.1 Likim. suunniteltu maanpinnan korkeusasema

+3.7 Likim. nykyinen maanpinnan korkeusasema

B Poikkileikkaus

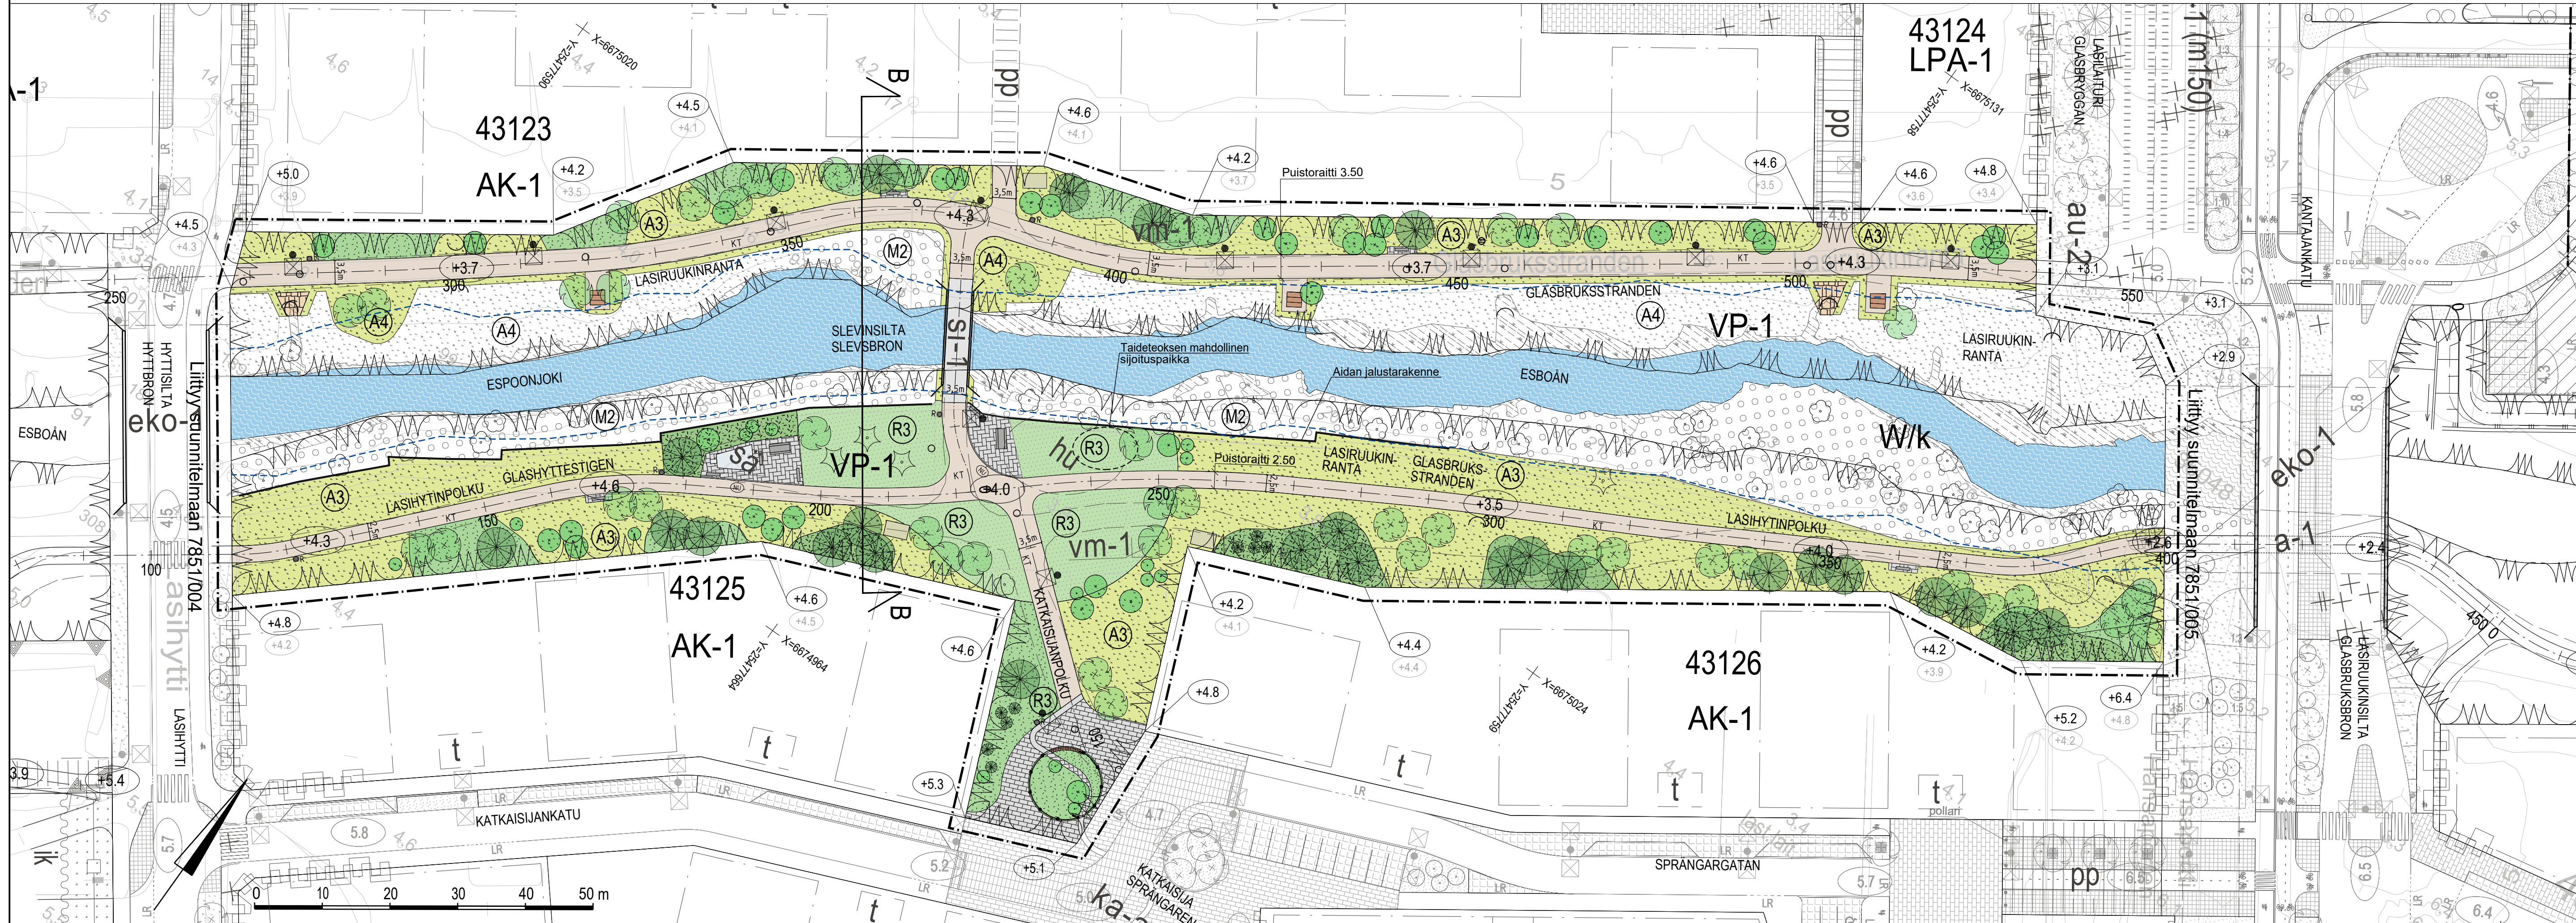

ASEMAKAAVAMERKINTÄ


VP-1 Puisto, joka toimii osana ekologista yhteyttä. Alueen suunnittelussa, toteutuksessa ja hoidossa tulee ottaa huomioon alueen merkitys ekologien yhteyksien kannalta. Alueelle rakennetaan sisällöllisesti monipuolinen kaupunginosapuisto, joka palvelee eri käyttäjäryhmiä oleskelu- ja leikkipuistona.

sä Säilytettävä vesialue, jonka muotoa ei saa muuttaa. Alueen korjauksissa on käytettävä alkuperäistä vastaavia materiaaleja. Sijainti ohjeellinen.

si-1 Ohjeellinen vesialueen ylittävä silta, joka on varattu yleiselle jalankululle ja pyöräilylle. Paikalle tulee mahdollisuuksien mukaan palauttaa sinä aiemmin sijainnut vanha historiallinen silta.

KUNNOSSAPITOLUOKAT

- R3 Käyttöviheralueet 1552 m²
 - A3 Maisemaniitty 4914 m²
 - A4 Avoin alue 2473 m²
 - M2 Lähimetsät 2276 m²
- Puustoraitit 642,70 jn. 1921 m²
Kiveykset 377 m²

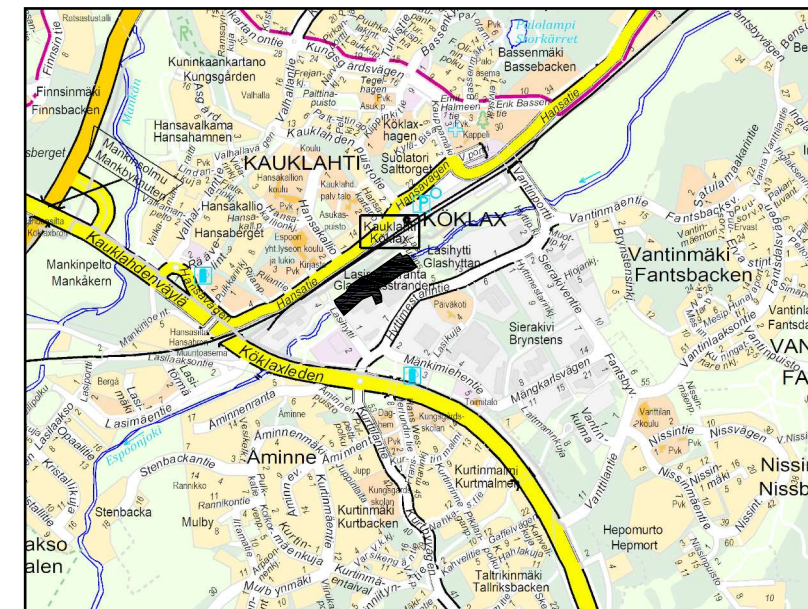

LUONNOS 13.5.2025

ESPOON KAUPUNKI KAUPUNKITEKNIKAN KESKUS	ESBO STAD STADSTEKNIKCENTRALEN	PIIRI:	
		TARK:	
ALUE	KAUP-OSA	HYV:	
		TARK:	
NIMI	LASIHYYTI	REK:	
		TARK:	
AIHE	43 Vanttila	REK:	
		TARK:	
PIIRI LAJI	LASIRUUKINRANTA JA ESPOONJOKI	REK:	
		TARK:	
GT	Puisto	REK:	
		TARK:	
SUUNN.	Puistosuunnitelma ja poikkileikkaus	REK:	
		TARK:	
TARK.	7851/201	REK:	
		TARK:	
GT	HSY:n vesihuolto PL 100 00066 HSY p.09/15611	NRO	HYV.
SUUNN.	RAMBOLL	TARK.	31.1.2024
TARK.	Sohvi Mäkilä, Miisa-Maari Ulmanen	TARK.	Lauri Axelsson