


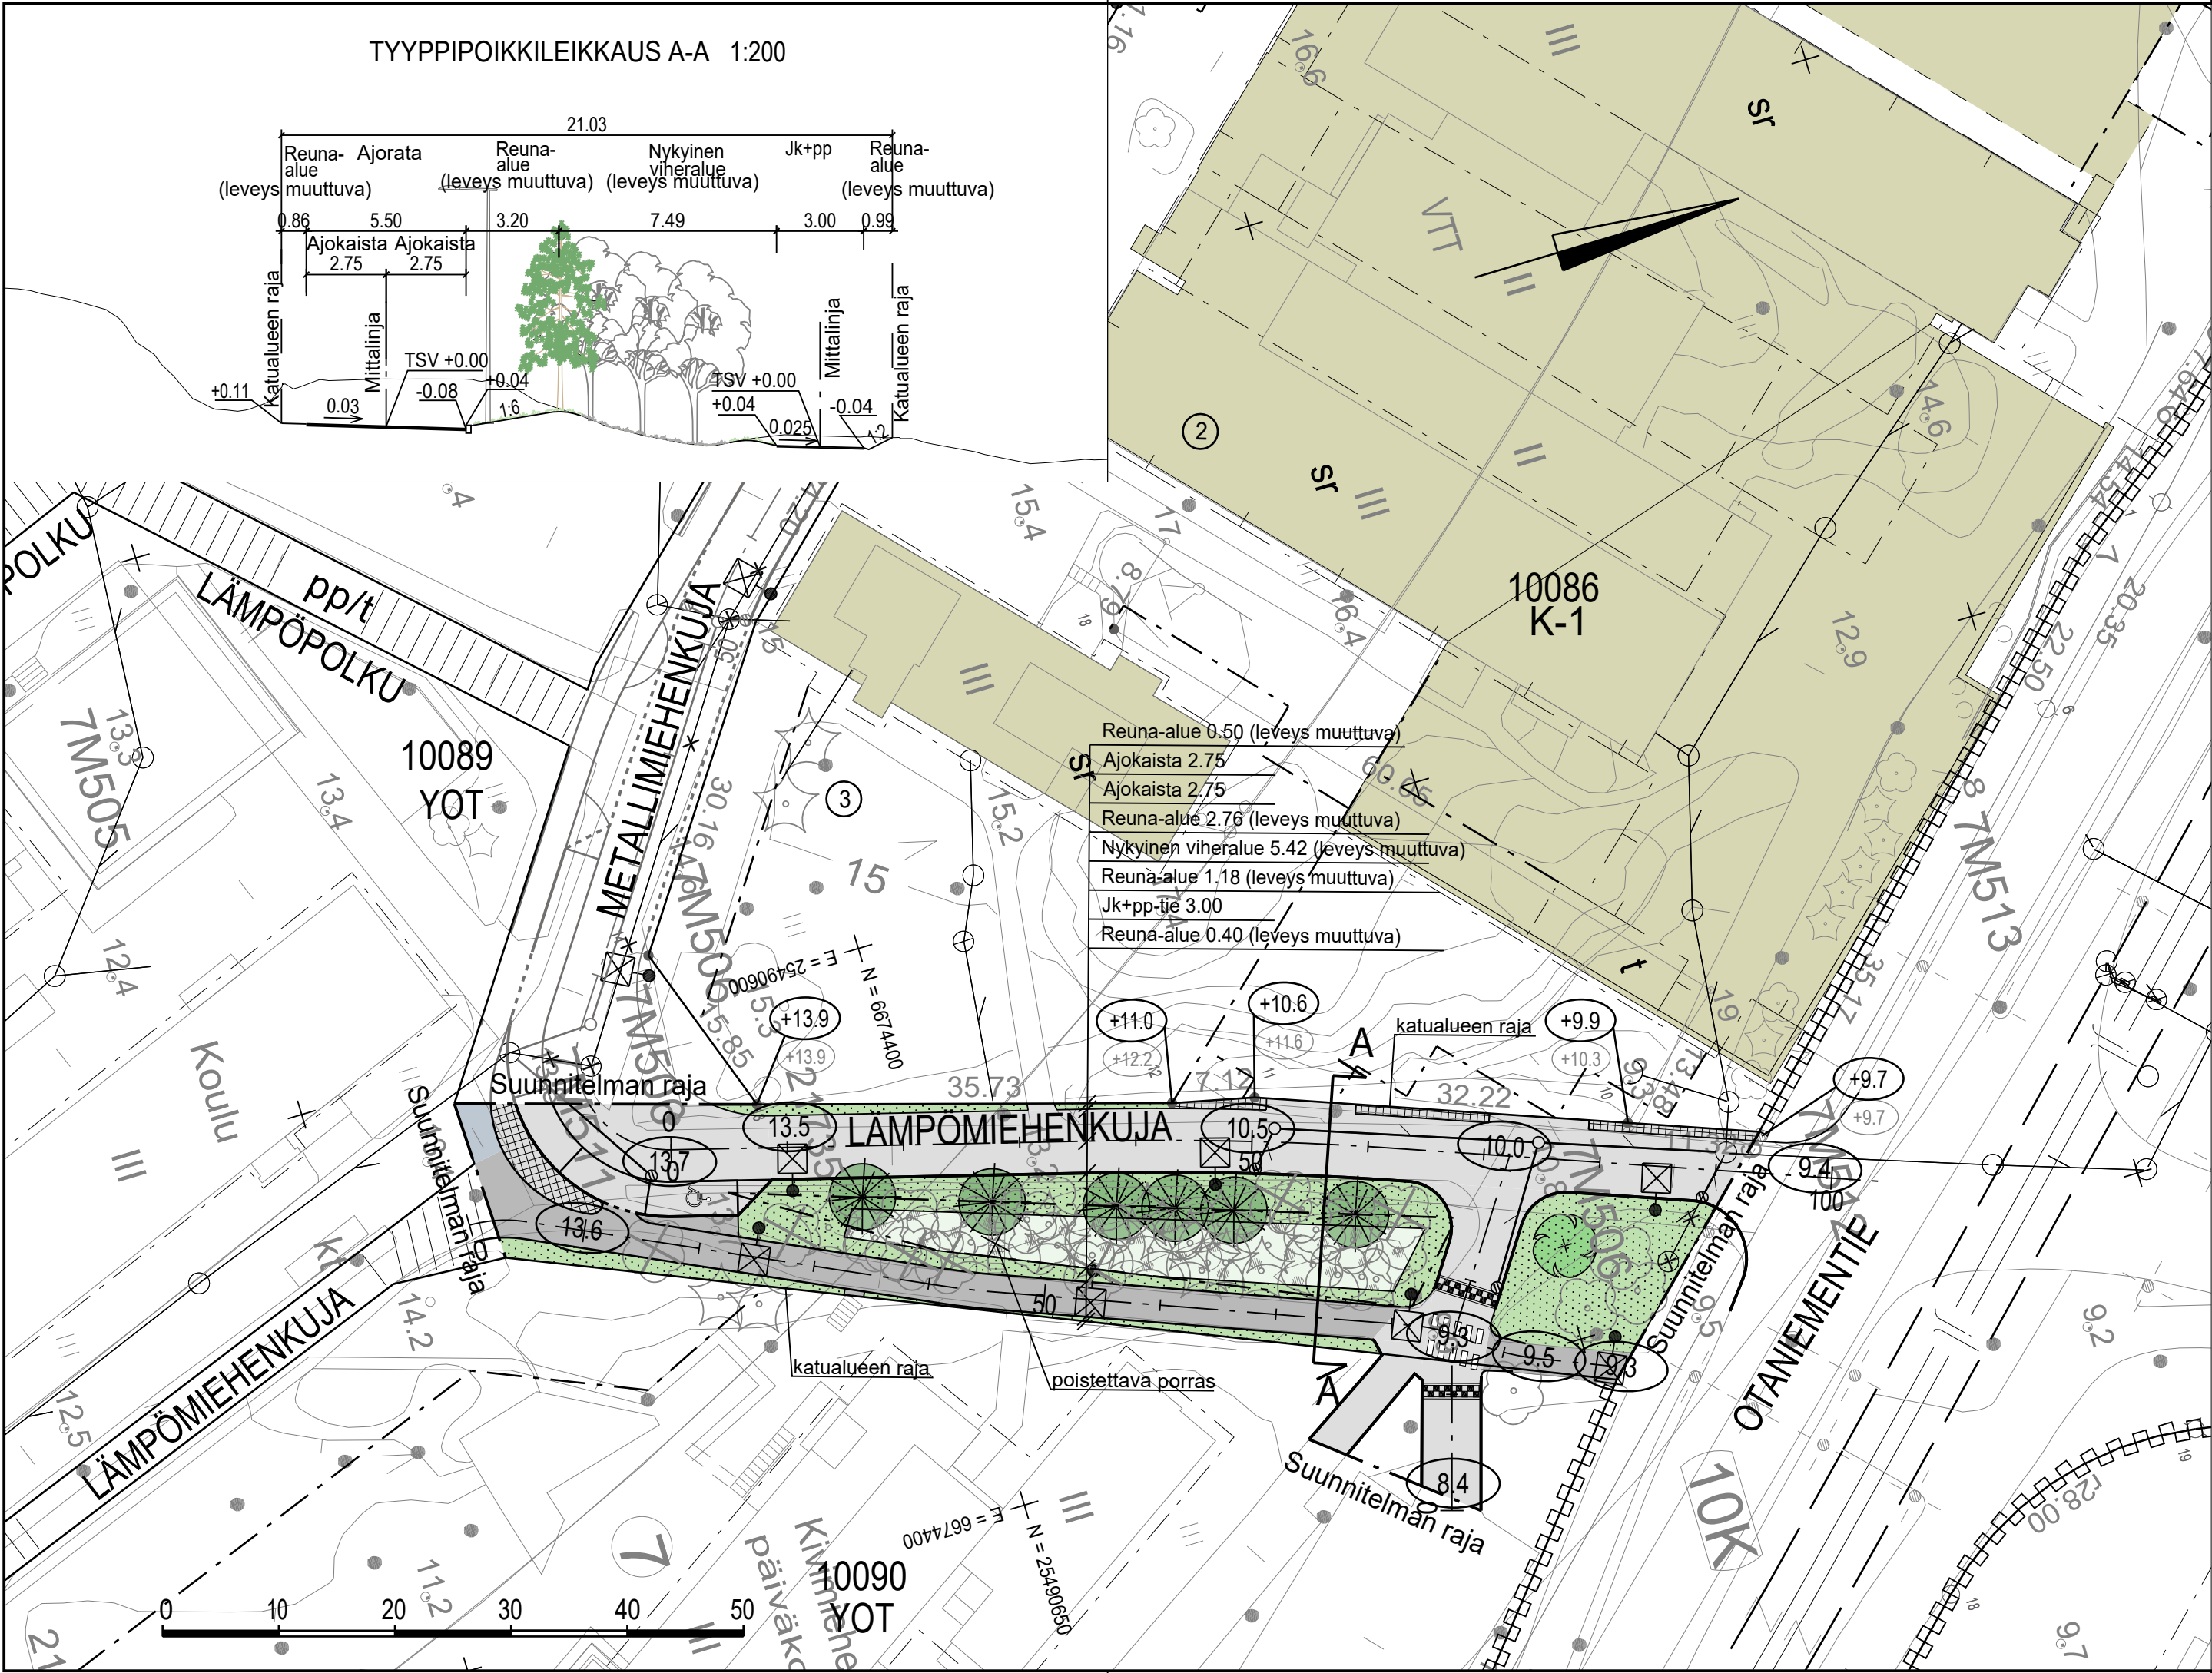

MERKINTÖJEN SELITYS

- ajorata, asfaltti
- jk+pp-tie /jk, asfaltti
- reunatuki
- madallettu / upotettu reunatuki
- kiveys
- viheralue
- nykyinen metsänpohja
- istutettava puu
- nykyinen / poistettava puu
- hulevesiviemäri, suunniteltu / rakennettu
- hulevesikaivo
- tarkastuskaivo
- 9.9

likim. suunniteltu korkeusasema
- +9.9
+9.7

likim. suunniteltu maanpinnan korkeusasema
likim. nykyinen maanpinnan korkeusasema
- korotetun alueen viiste
- valaisinpylväs



LUONNOS 15.8.2025

C	M	S	T/H
B	M	S	T/H
A	M	S	T/H
	ESPOON KAUPUNKI KAUPUNKITEKNIKAN KESKUS	ESBO STAD STADSTEKNIKCENTRALEN	PIIRI: SUUNN. TARK.
ALUE	KAAVA KIVIMIES	KAUP. OSA 10 OTANIEMI	HYV. PPK TELA
NIMI	LÄMPÖMIEHENKUJA		KLEHTI 22T LITTYY
AIHE	KATU		MIKAAVA 1:500, 1:200 KORKEUSJÄRJ. N2000
PIIR. LAJI	KATUSUUNNITELMA JA TYYPPIPOIKKILEIKKAUS		NRO 8105/003
	HSY:n vesihuolto PL 100 00066 HSY p.(09) 15611	NRO .	REV. HYV. REV. TARK. HYV. TARK.
GT	GEOTEKNIikka- YKSIKKÖ	KONS.	KONS. SITOWISE -
SUUNN.			SUUNN. Satu Korander
TARK.			TARK. Kaisu Vähäkuopus