


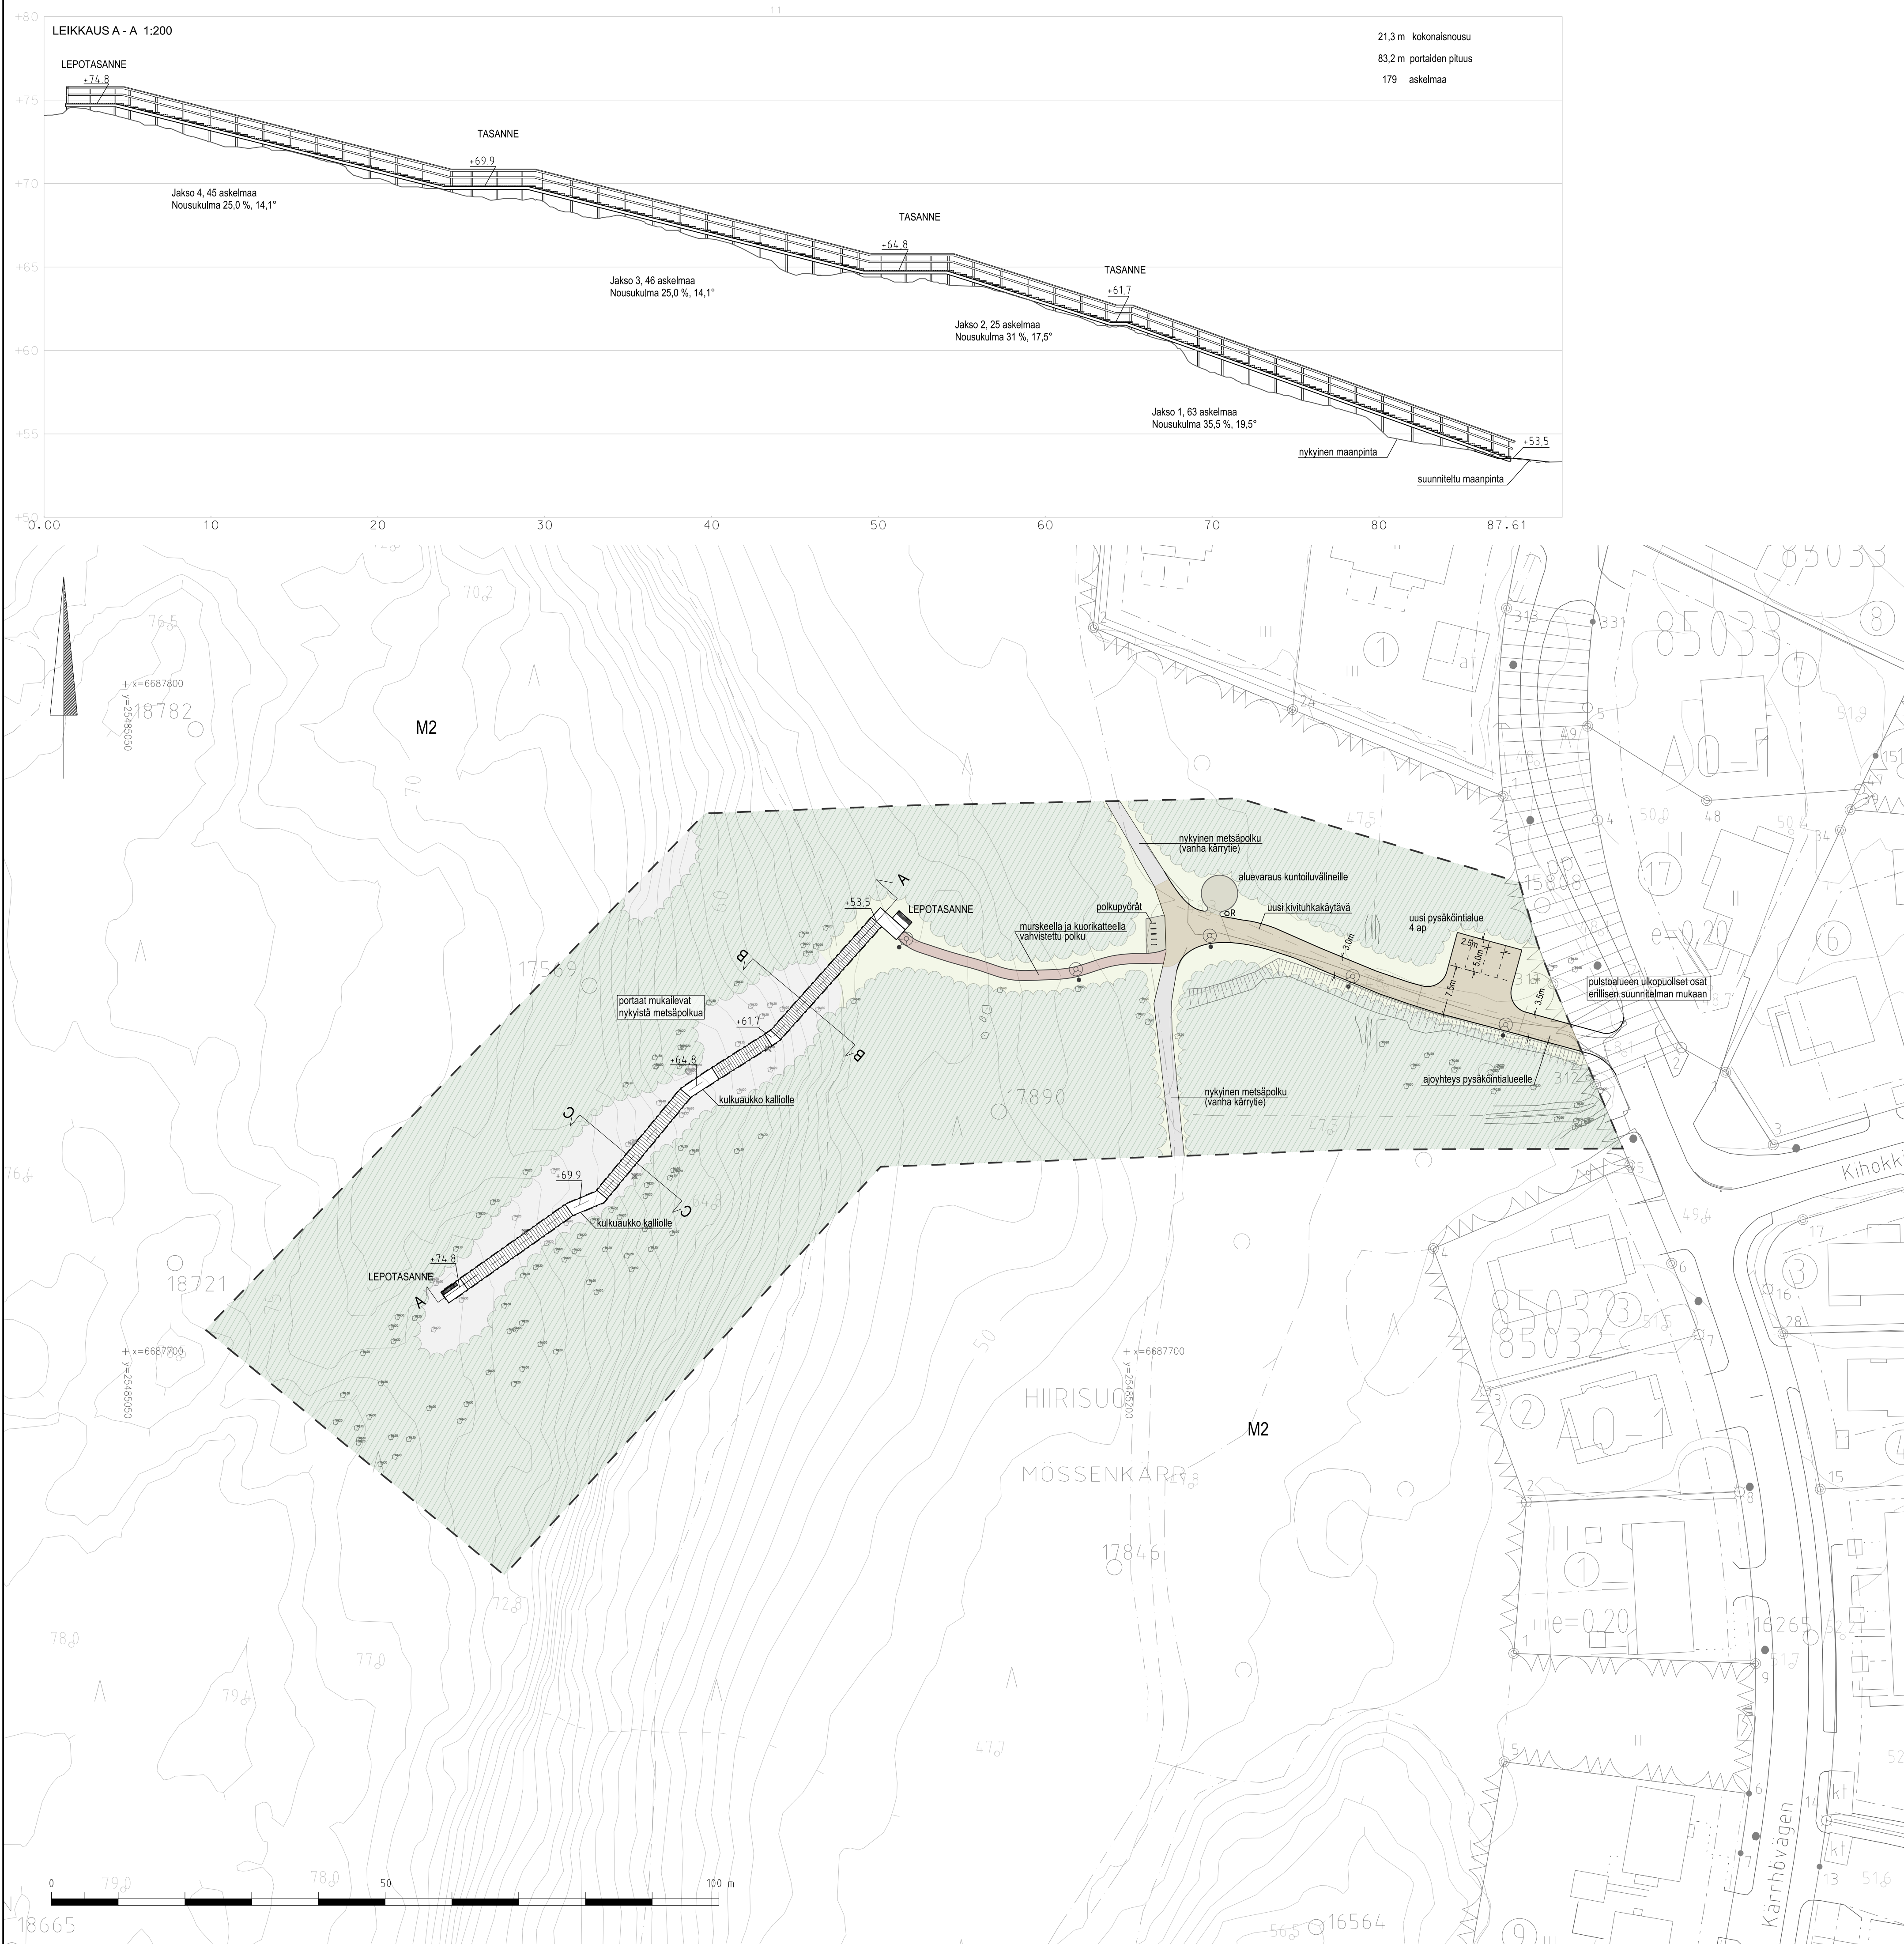



MERKINTÖJEN SELITYS

- Uusi kivituikkakäytävä, leveys 3 m, valaistu
- Uusi polku, leveys n. 2 m, valaistu
- Metsäalue
- Avokallio
- Niitty/avoin alue
- Säilyvä havu- ja lehtipuu, mitattu
- Poistettava puu, mitattu
- Uudet kuntoportaat, leveys 2 m
puuporras ja -kaide, jossa lednauhavalaisuus
- Roska-astia
- Pyöräteline
- Nykyinen puistovalaisin
- Uusi puistovalaisin
- Suunnittelualueen raja

LEIKKAUS B - B, 1:200



LEIKKAUS C - C, 1:200

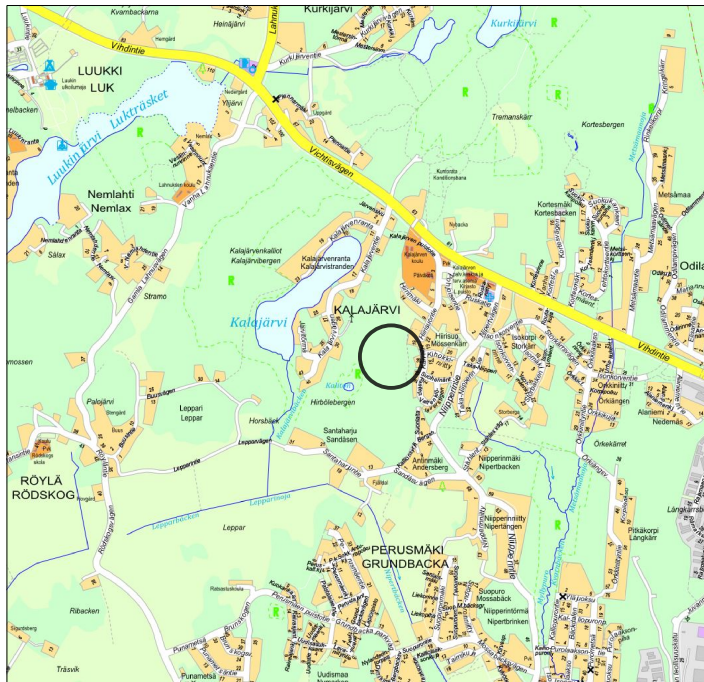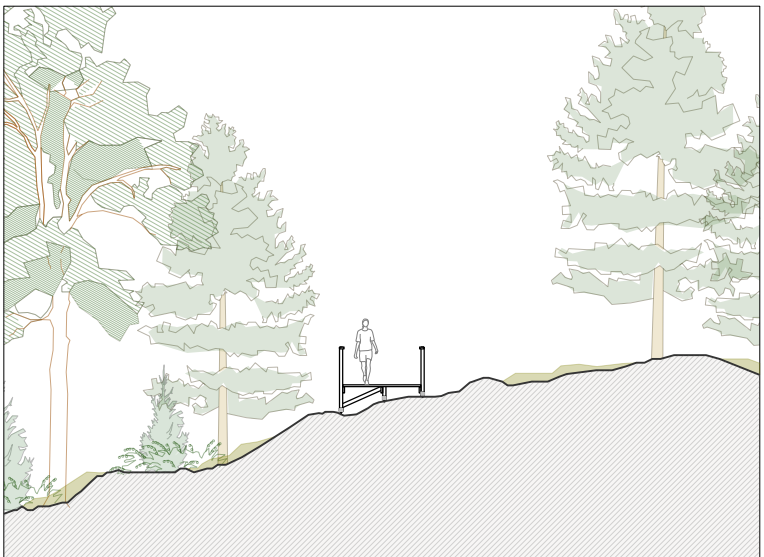

LUONNOS 4.4.2023

Portaat rakennetaan maasto ja oleva puusto huomioiden.
Puita kaadetaan vain rakentamisen kannalta välttämätön määrä.
Rakentamisen vaatima työalue pidetään mahdollisimman kapeana.

Rakentamisen alkaessa pidetään erillinen maastokatselmus,
jossa merkitään säästettävät ja poistettavat puut.

Portaiden reunavyöhykkeessä (n. 20 metrin etäisyydeltä)
oleva vaarallinen ja huonokuntoinen puusto poistetaan.

Hoitoluokat RAMS:
M2 Lähimetsä

C	N	S	E	E
B	N	S	E	E
A	N	S	E	E
	ESPOON KAUPUNKI KAUPUNKITEKNIKAN KESKUS		ESBO STAD STADSTEKNIKCENTRALEN	
ALUE	KAALA KALAJÄRVI I A		KAUP OSA 85 KALAJÄRVI	
NIMI	HIIRISUO KALAJÄRVEN KUNTOPORTAAT		PIEHTY 220 LUTITTY	
Aihe	PUISTO, PORTAAT		KOKO JA 1500, 1200 ETRS-GK25 Koordinaatit N2000	
Piir L.A. JI	PUISTOSUUNNITELMA, PITUUS- JA POIKKILEIKKAUS		7727/200	
	HSY:n vesihuolto PL 300 00066 HSY p.1001 15411		NRD XX	
GT	GEOTEKNIIKA- YKSIKÖ		LIIKUNNAN JA URHEILUN TILAYKSIKÖ	
SUUNN	STUDIO TERRA Oy		XX XX XXXX	
TARK	J. Kanerva		S. Silfverberg	