



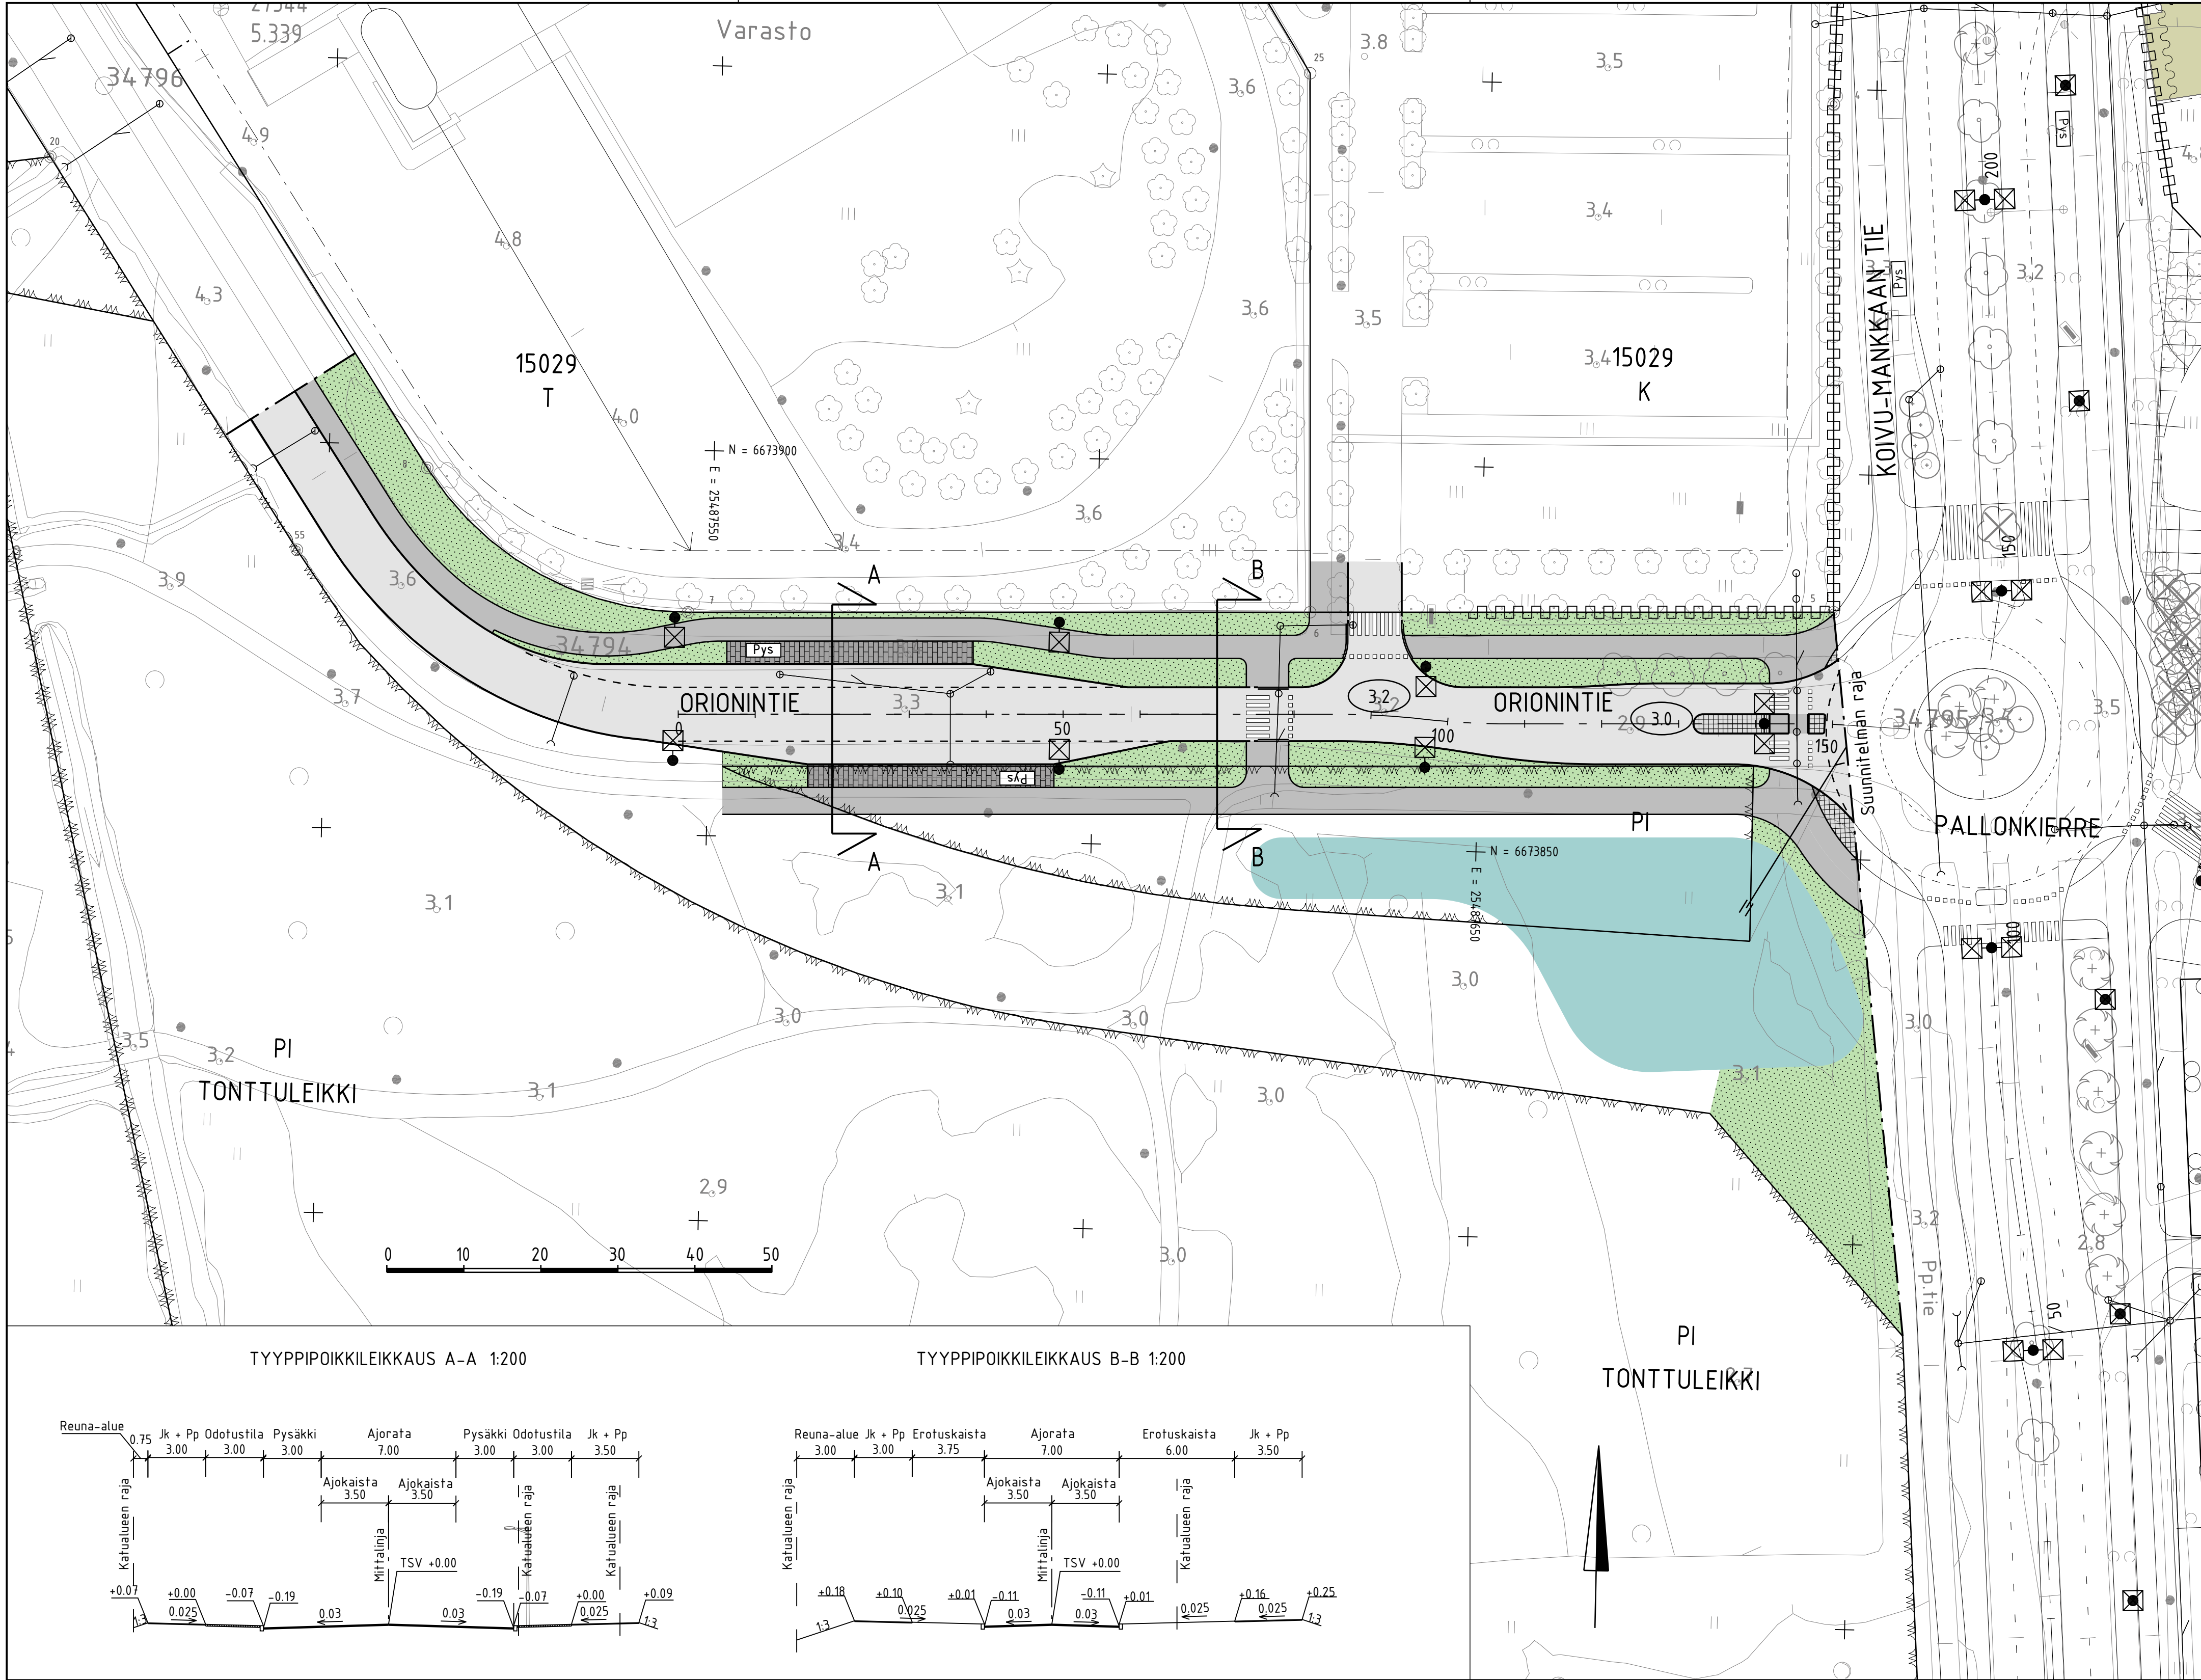

- MERKINTÖJEN SELITYS
- ajorata, asfaltti
 - jk+pp-tie, asfaltti
 - kiveys
 - viheralue
 - nykyinen lehtipuu
 - reunatuki
 - madallettu / upotettu reunatuki
 - hulevesiviemäri, suunniteltu / rakennettu
 - tarkastuskaivo
 - likimääräinen kadun korkeusasema
 - valaisinpylväs
 - pysäkkikatos
 - hulevesipainanne

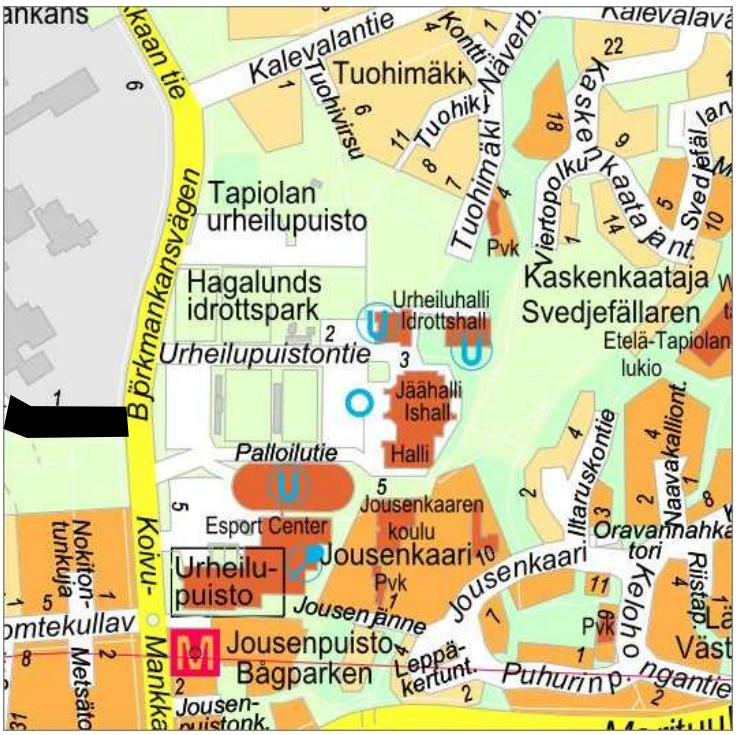

LUONNOS 15.9.2023

ESPOON KAUPUNKI KAUPUNKITEKNIKAN KESKUS		ESBO STAD STADSTEKNIKCENTRALEN		PIIRI	
ALUE		KAUPUNTI		SUUNN.	
TAPIOLAN JALKAPALLOSTADION		15 NIITYKUMPU		TARK.	
NIMI		ORIONINTIE		HYV.	
AIHE		KATU		PIK.	
PIIRI, LAJI		KATUSUUNNELMA JA TYYPPIPOIKKILEIKKAUS		TELA	
GT		GEOTEKNIIKKA- YKSIKKÖ		23Q	
SUUNN.		HYV.		1:500, 1:200	
TARK.		TARK.		ETRS-GK25 N2000	
HSY:n vesihuolto		NRO		7866/005	
PL 100 00066 HSY p.09) 15611		REV. MYV.		SITOWISE	
REV. TARK.		REV. HYV.		Ari Koota	
TARK.		TARK.		Mikko Seppälä	