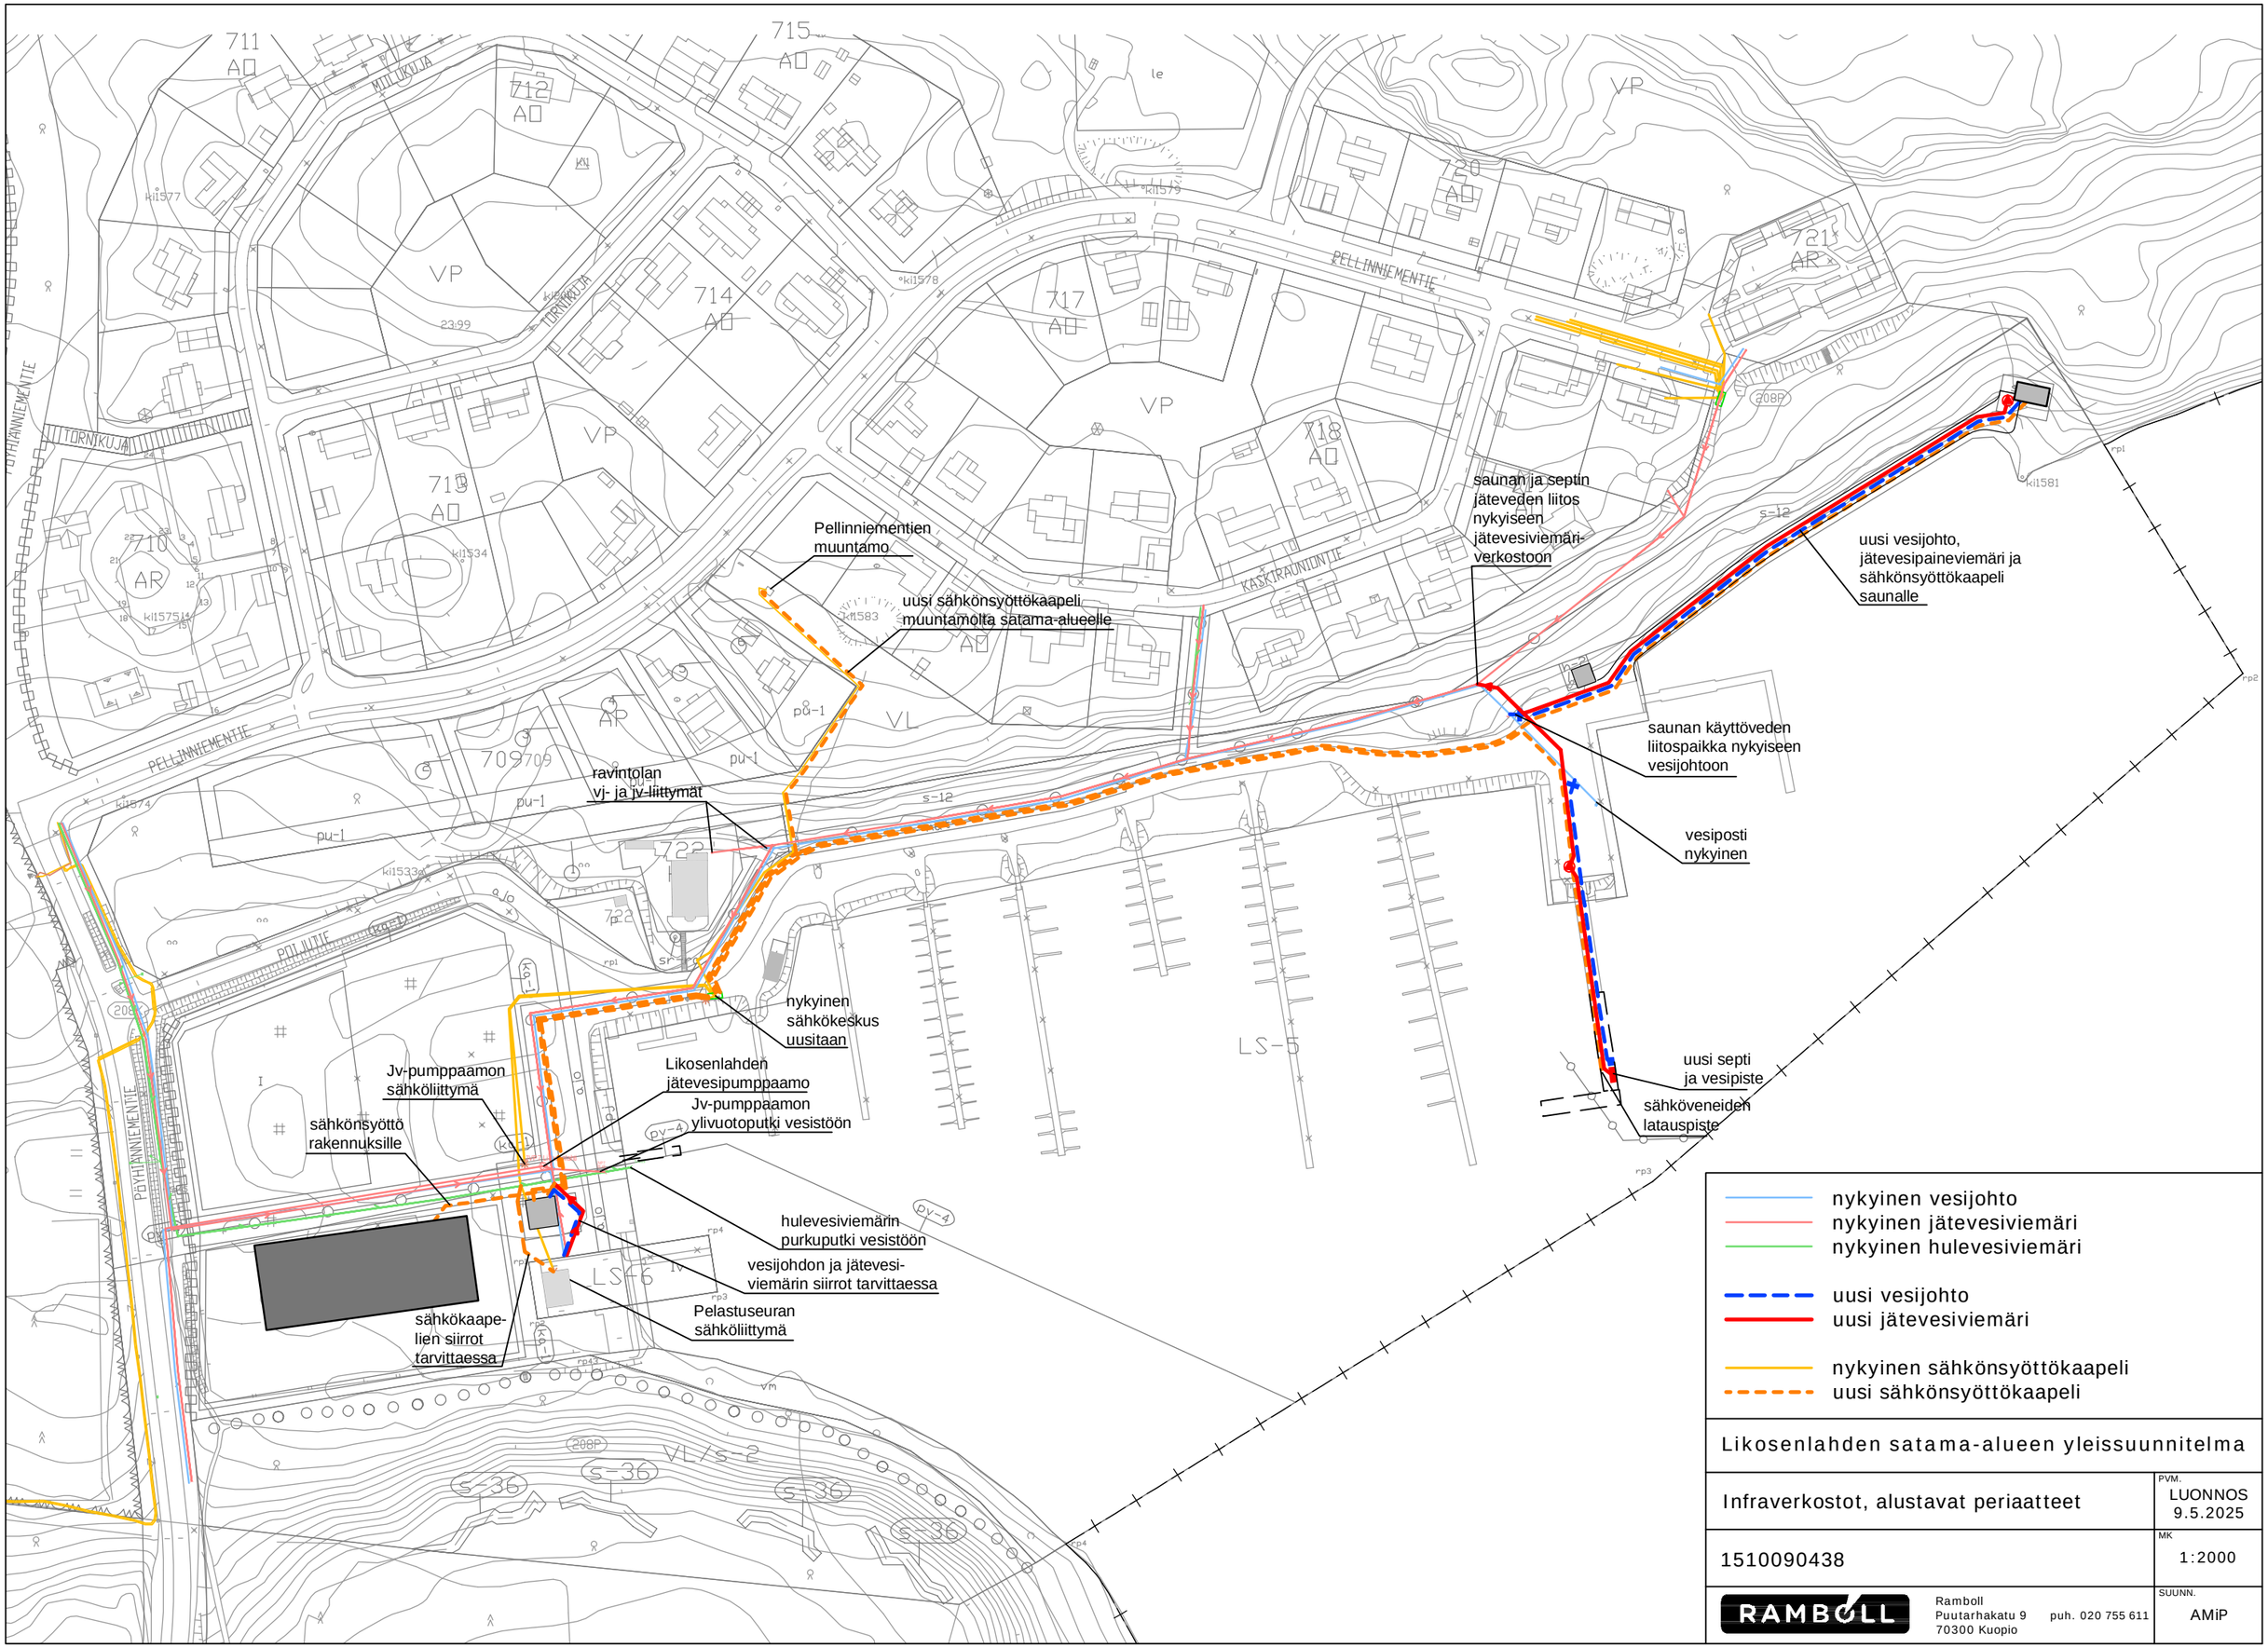

Likosenlahden satama-alueen yleissuunnitelma

Infraverkostot, alustavat periaatteet

PVM. LUONNOS 9.5.2025

1510090438

MK 1:2000

RAMBOLL

Ramboll
Puutarhakatu 9
70300 Kuopio
puh. 020 755 611

SUUNN. AMiP