

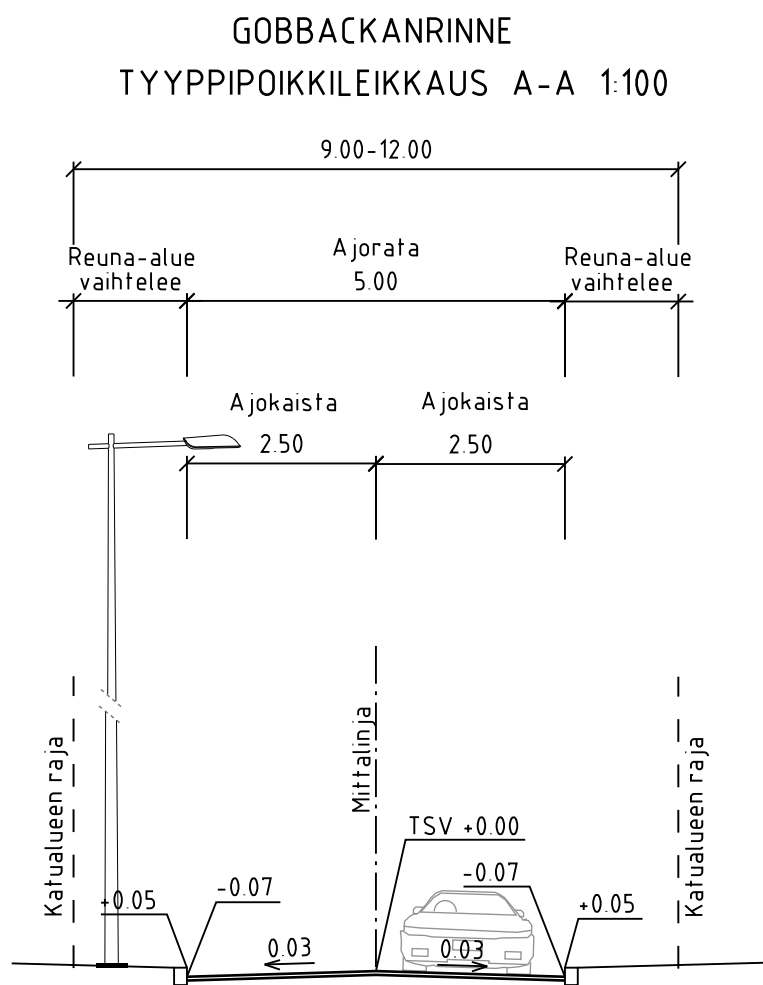


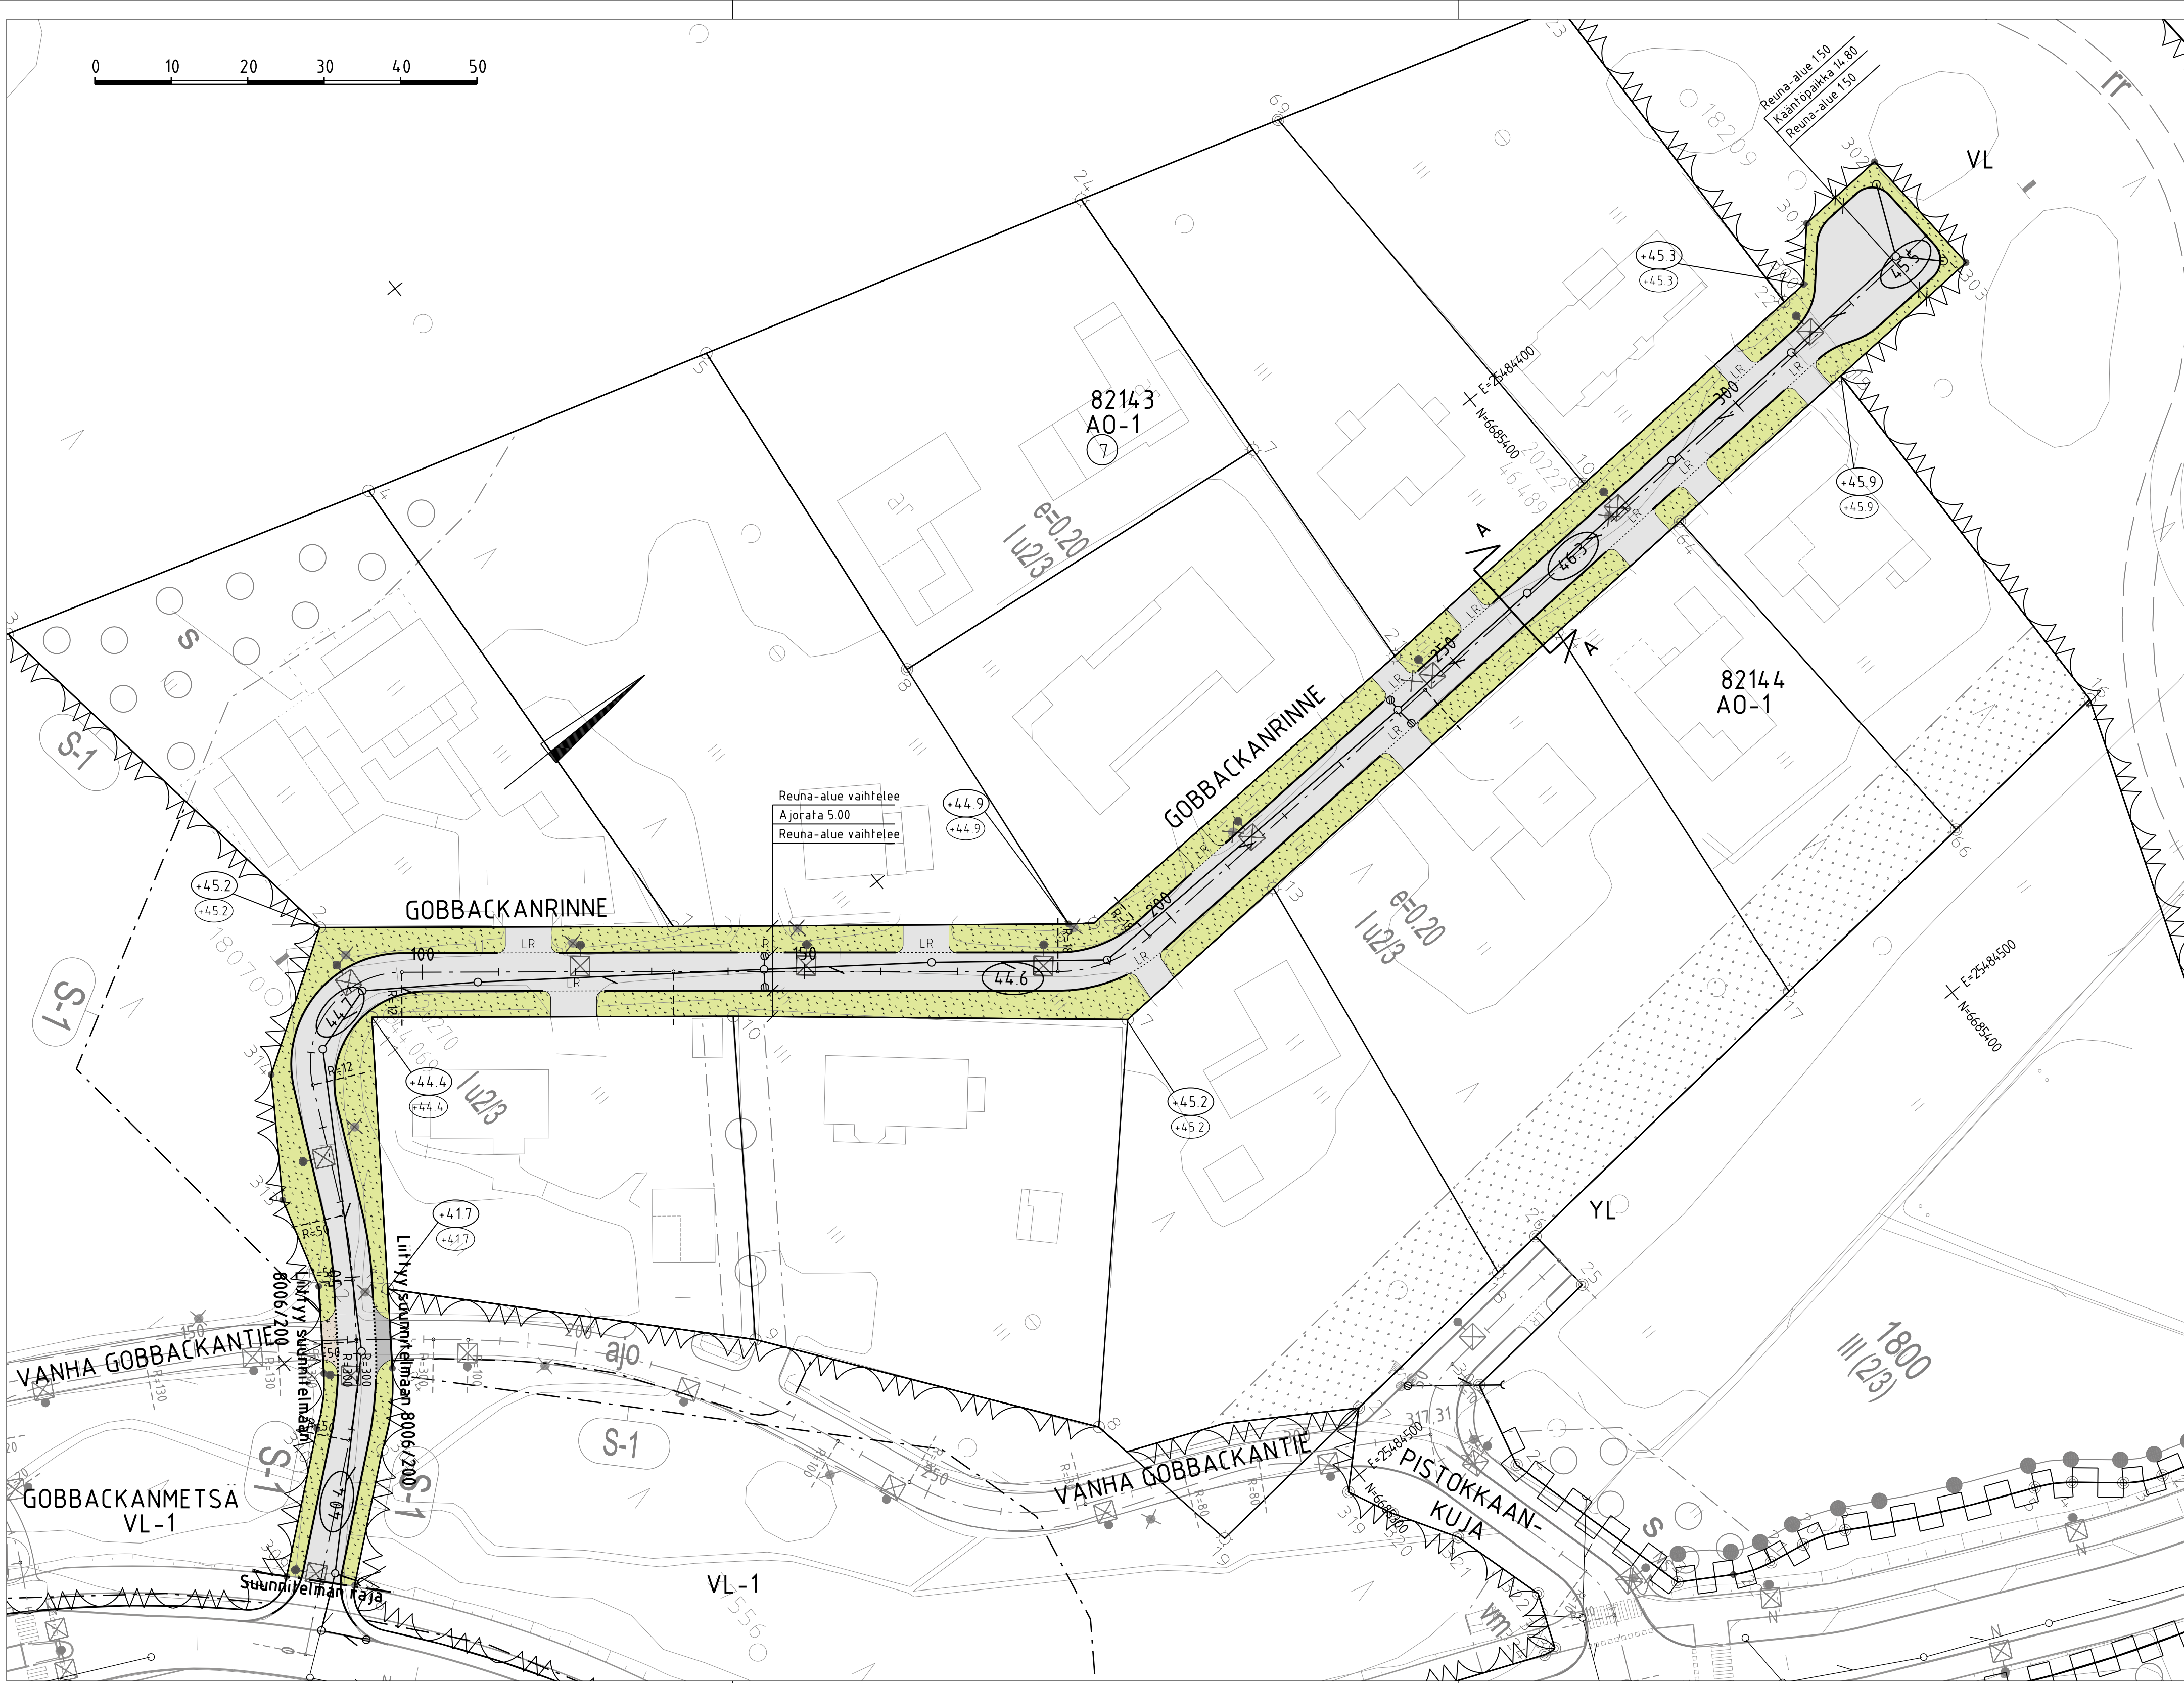

PIIRUSTUSMERKINNÄT

- ajorata, asfaltti
- jk+pp-tie, asfaltti
- kivituhka
- viheralue
- reunatuki
- luiskattu reunatuki
- hulevesiviemäri, suunniteltu / rakennettu
- hulevesikaivo
- tarkastuskaivo
- likimääräinen kadun korkeusasema
- likim. suunniteltu maanpinnan korkeusasema
- likim. nykyinen maanpinnan korkeusasema
- valaisimet

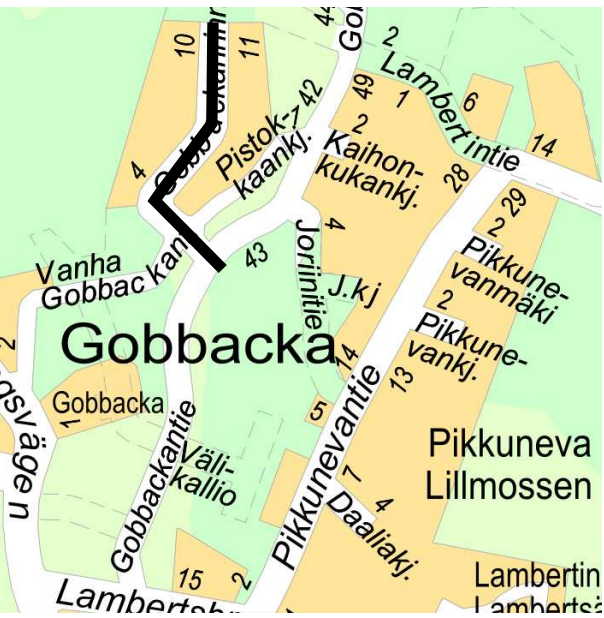

LUONNOS 16.9.2024

ESPOON KAUPUNKI KAUPUNKITEKNIKAN KESKUS		ESBO STAD STADSTEKNIKCENTRALEN		PIIRY
ALUE GOBBACKA		KAUP OSA 82 PERUSMÄKI		SUUNN
NIMI GOBBACKANRINNE		KATU KATUSUUNNITELMA, TYYPPIPOIKKILEIKKAUS		TARK
AIIHE PIIRI LAJI		KATU KATUSUUNNITELMA, TYYPPIPOIKKILEIKKAUS		HYV
GT SUUNN TARK		NRO HSY:n vesihuolto PL 100 00066 HSY p.099 15611		TEKÄ
GTEKNIKA- YKSIKKÖ		NRO RAMBOLL		HYV
SUUNN		SUUNN		HYV
TARK		TARK		HYV