



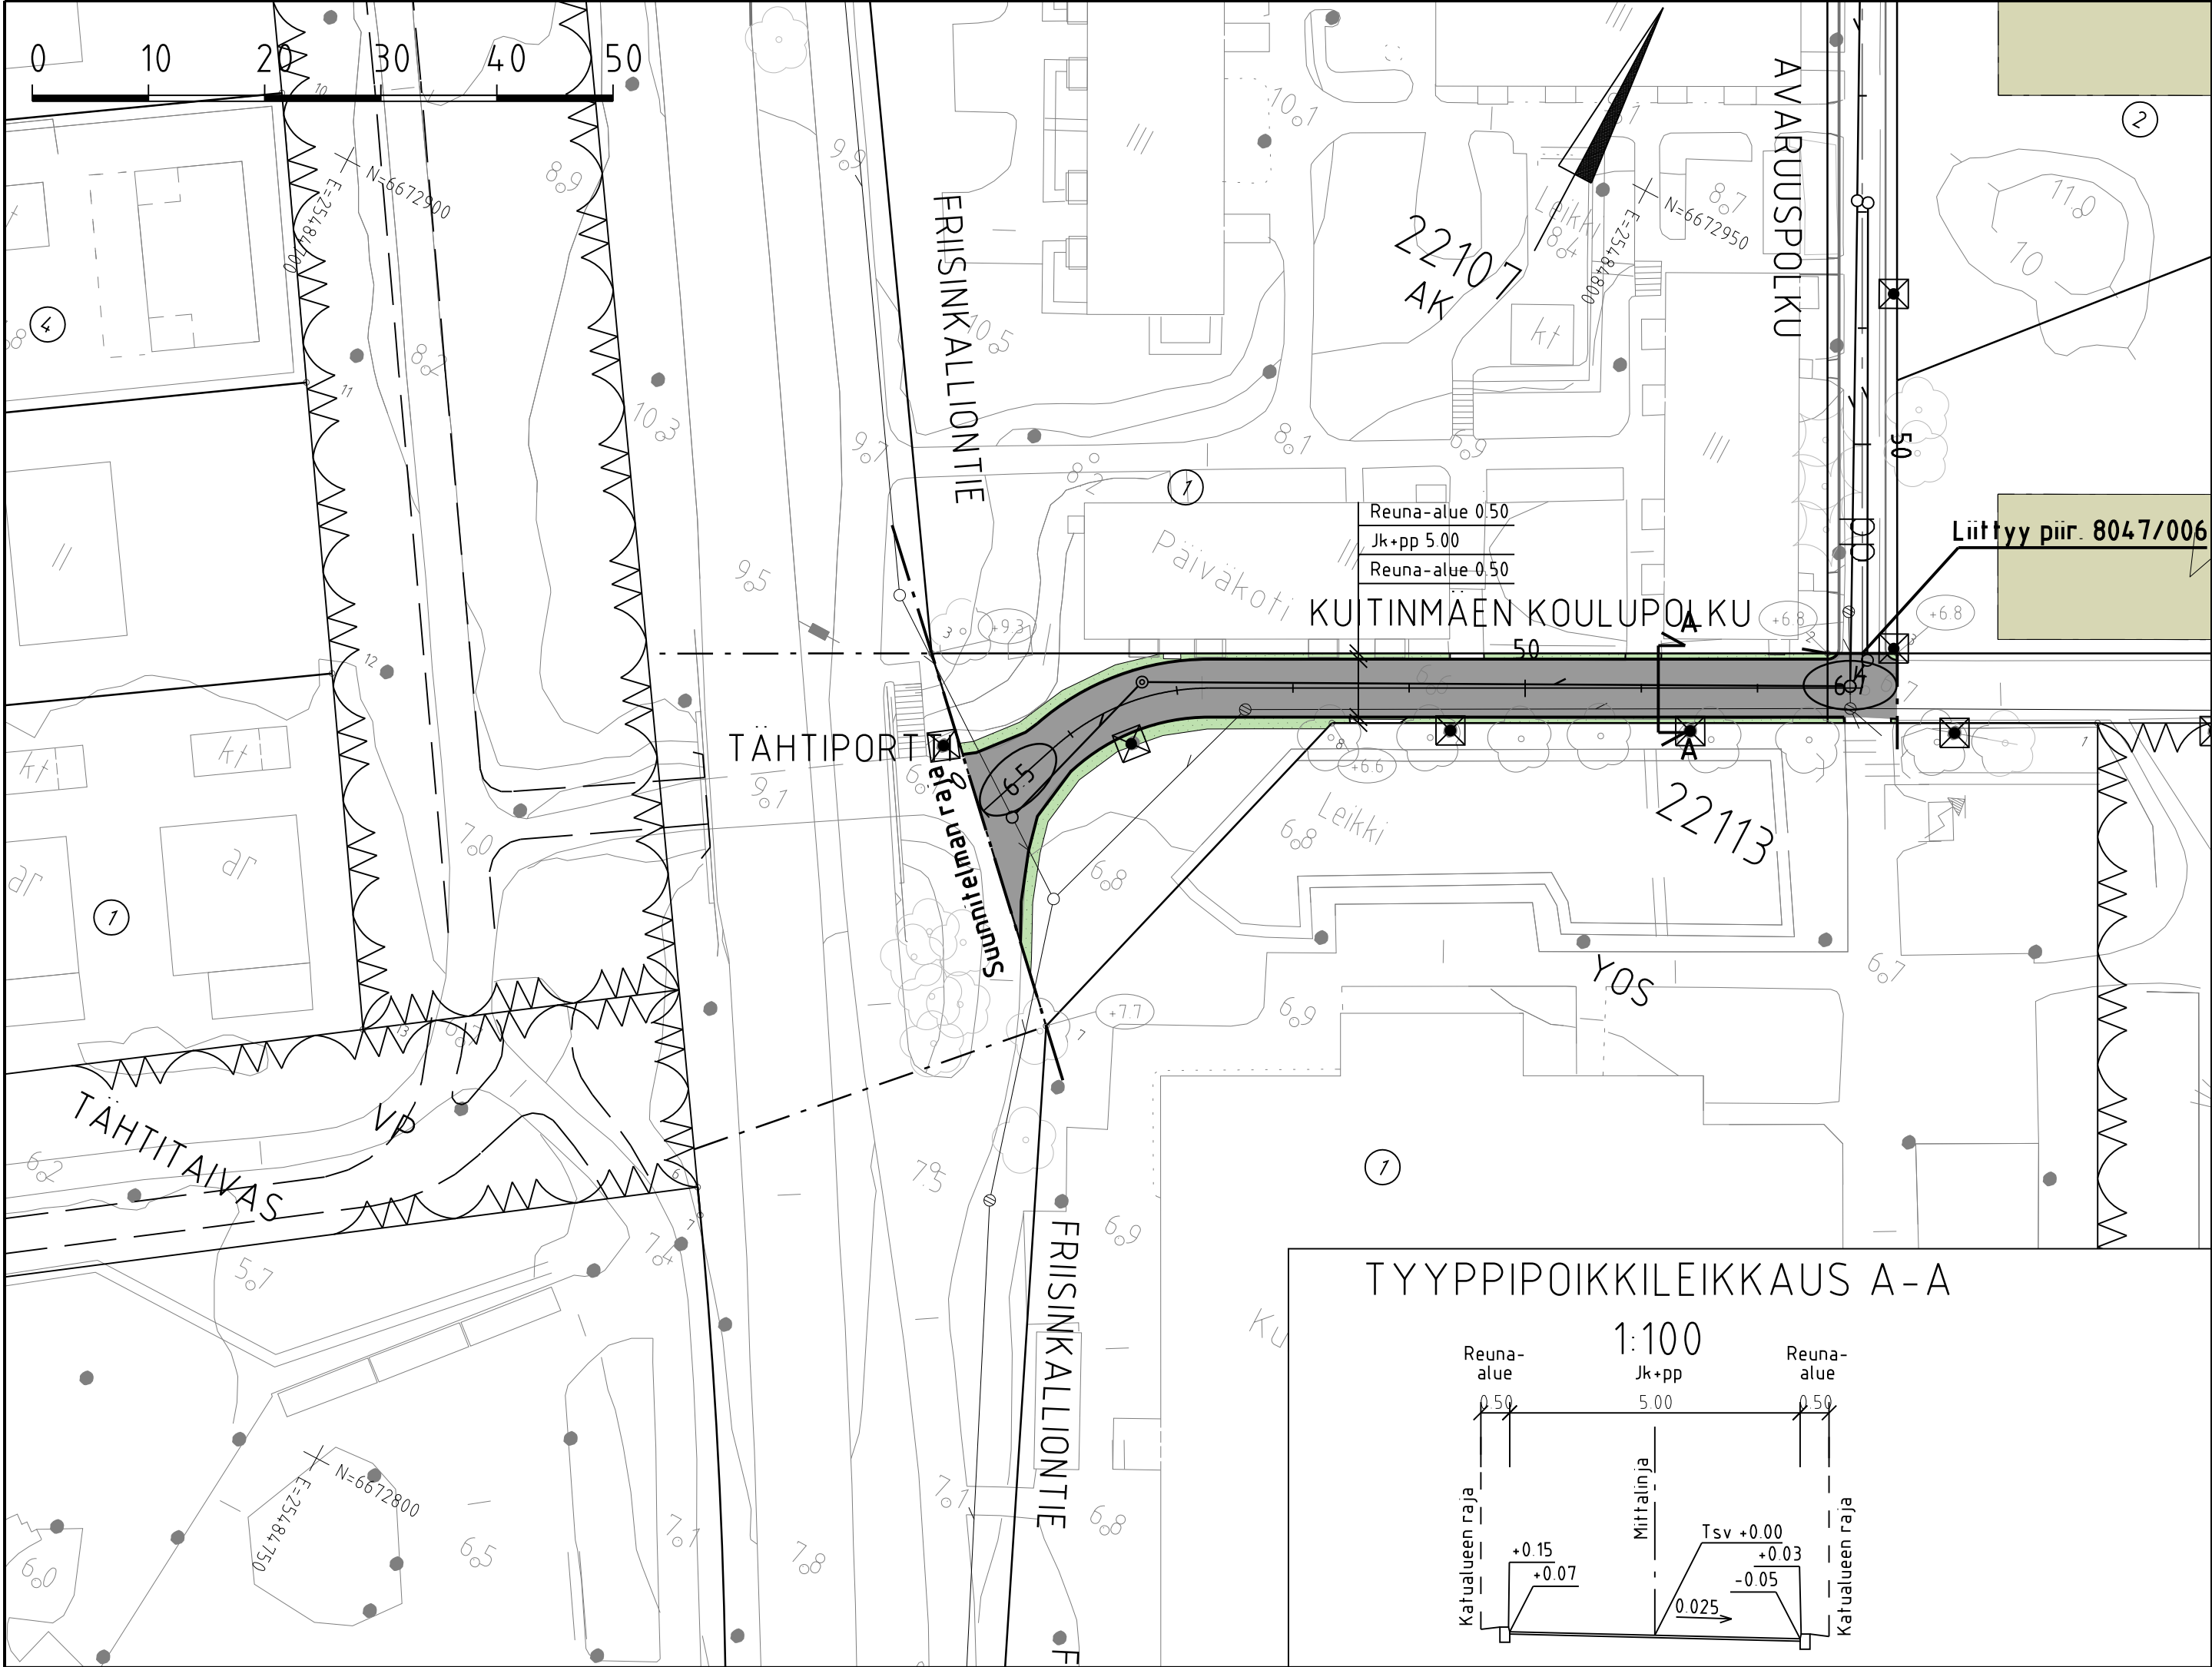

MERKINTÖJEN SELITYS

- jk+pp -tie, asfaltti
- viheralue
- nykyinen puu
- hulevesiviemäri, suunniteltu / rakennettu
- tarkastuskaivo
- likim. suunniteltu korkeusasema
- likim. nykyinen maanpinnan korkeusasema
- suunniteltu valaisinpylväs

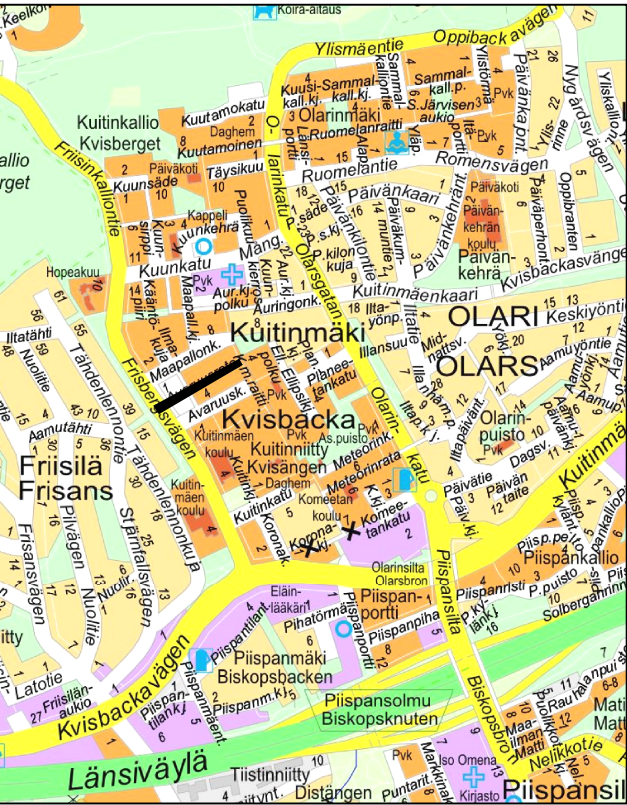

LUONNOS 23.5.2025

C	M	S	T/H
B	M	S	T/H
A	M	S	T/H
	ESPOON KAUPUNKI KAUPUNKITEKNIKAN KESKUS	ESBO STAD STADSTEKNIKCENTRALEN	PIIRIT SUUNN. TARK.
ALUE	KAAVA AVARUUSKATU	KAUP. OSA 22 OLARI	HYV. PPK TELA
NIMI	KUITINMÄEN KOULUPOLKU		KLENTI 23N, 24N LIIKITYS
AIHE	KATU		REKAAVA 1:500, 1:100 KORKEUS (JÄR.) ETRS-GK25 N2000
PIIRI LAJI	KATUSUUNNITELMA JA TYYPPIPOIKKILEIKKAUS		NRD 8047/006
	HSY:n vesihuolto PL 100 00066 HSY p. (09) 15611	NRD	HYV. TARK. HYV. TARK.
GT	GEOTEKNIIKKA- YKSIKKÖ	KONS	KONS Finnmap Infra X.X 202X
SUUNN.			SUUNN. Rosa Ruolahti
TARK.			TARK. Vesa-Matti Lampinen