


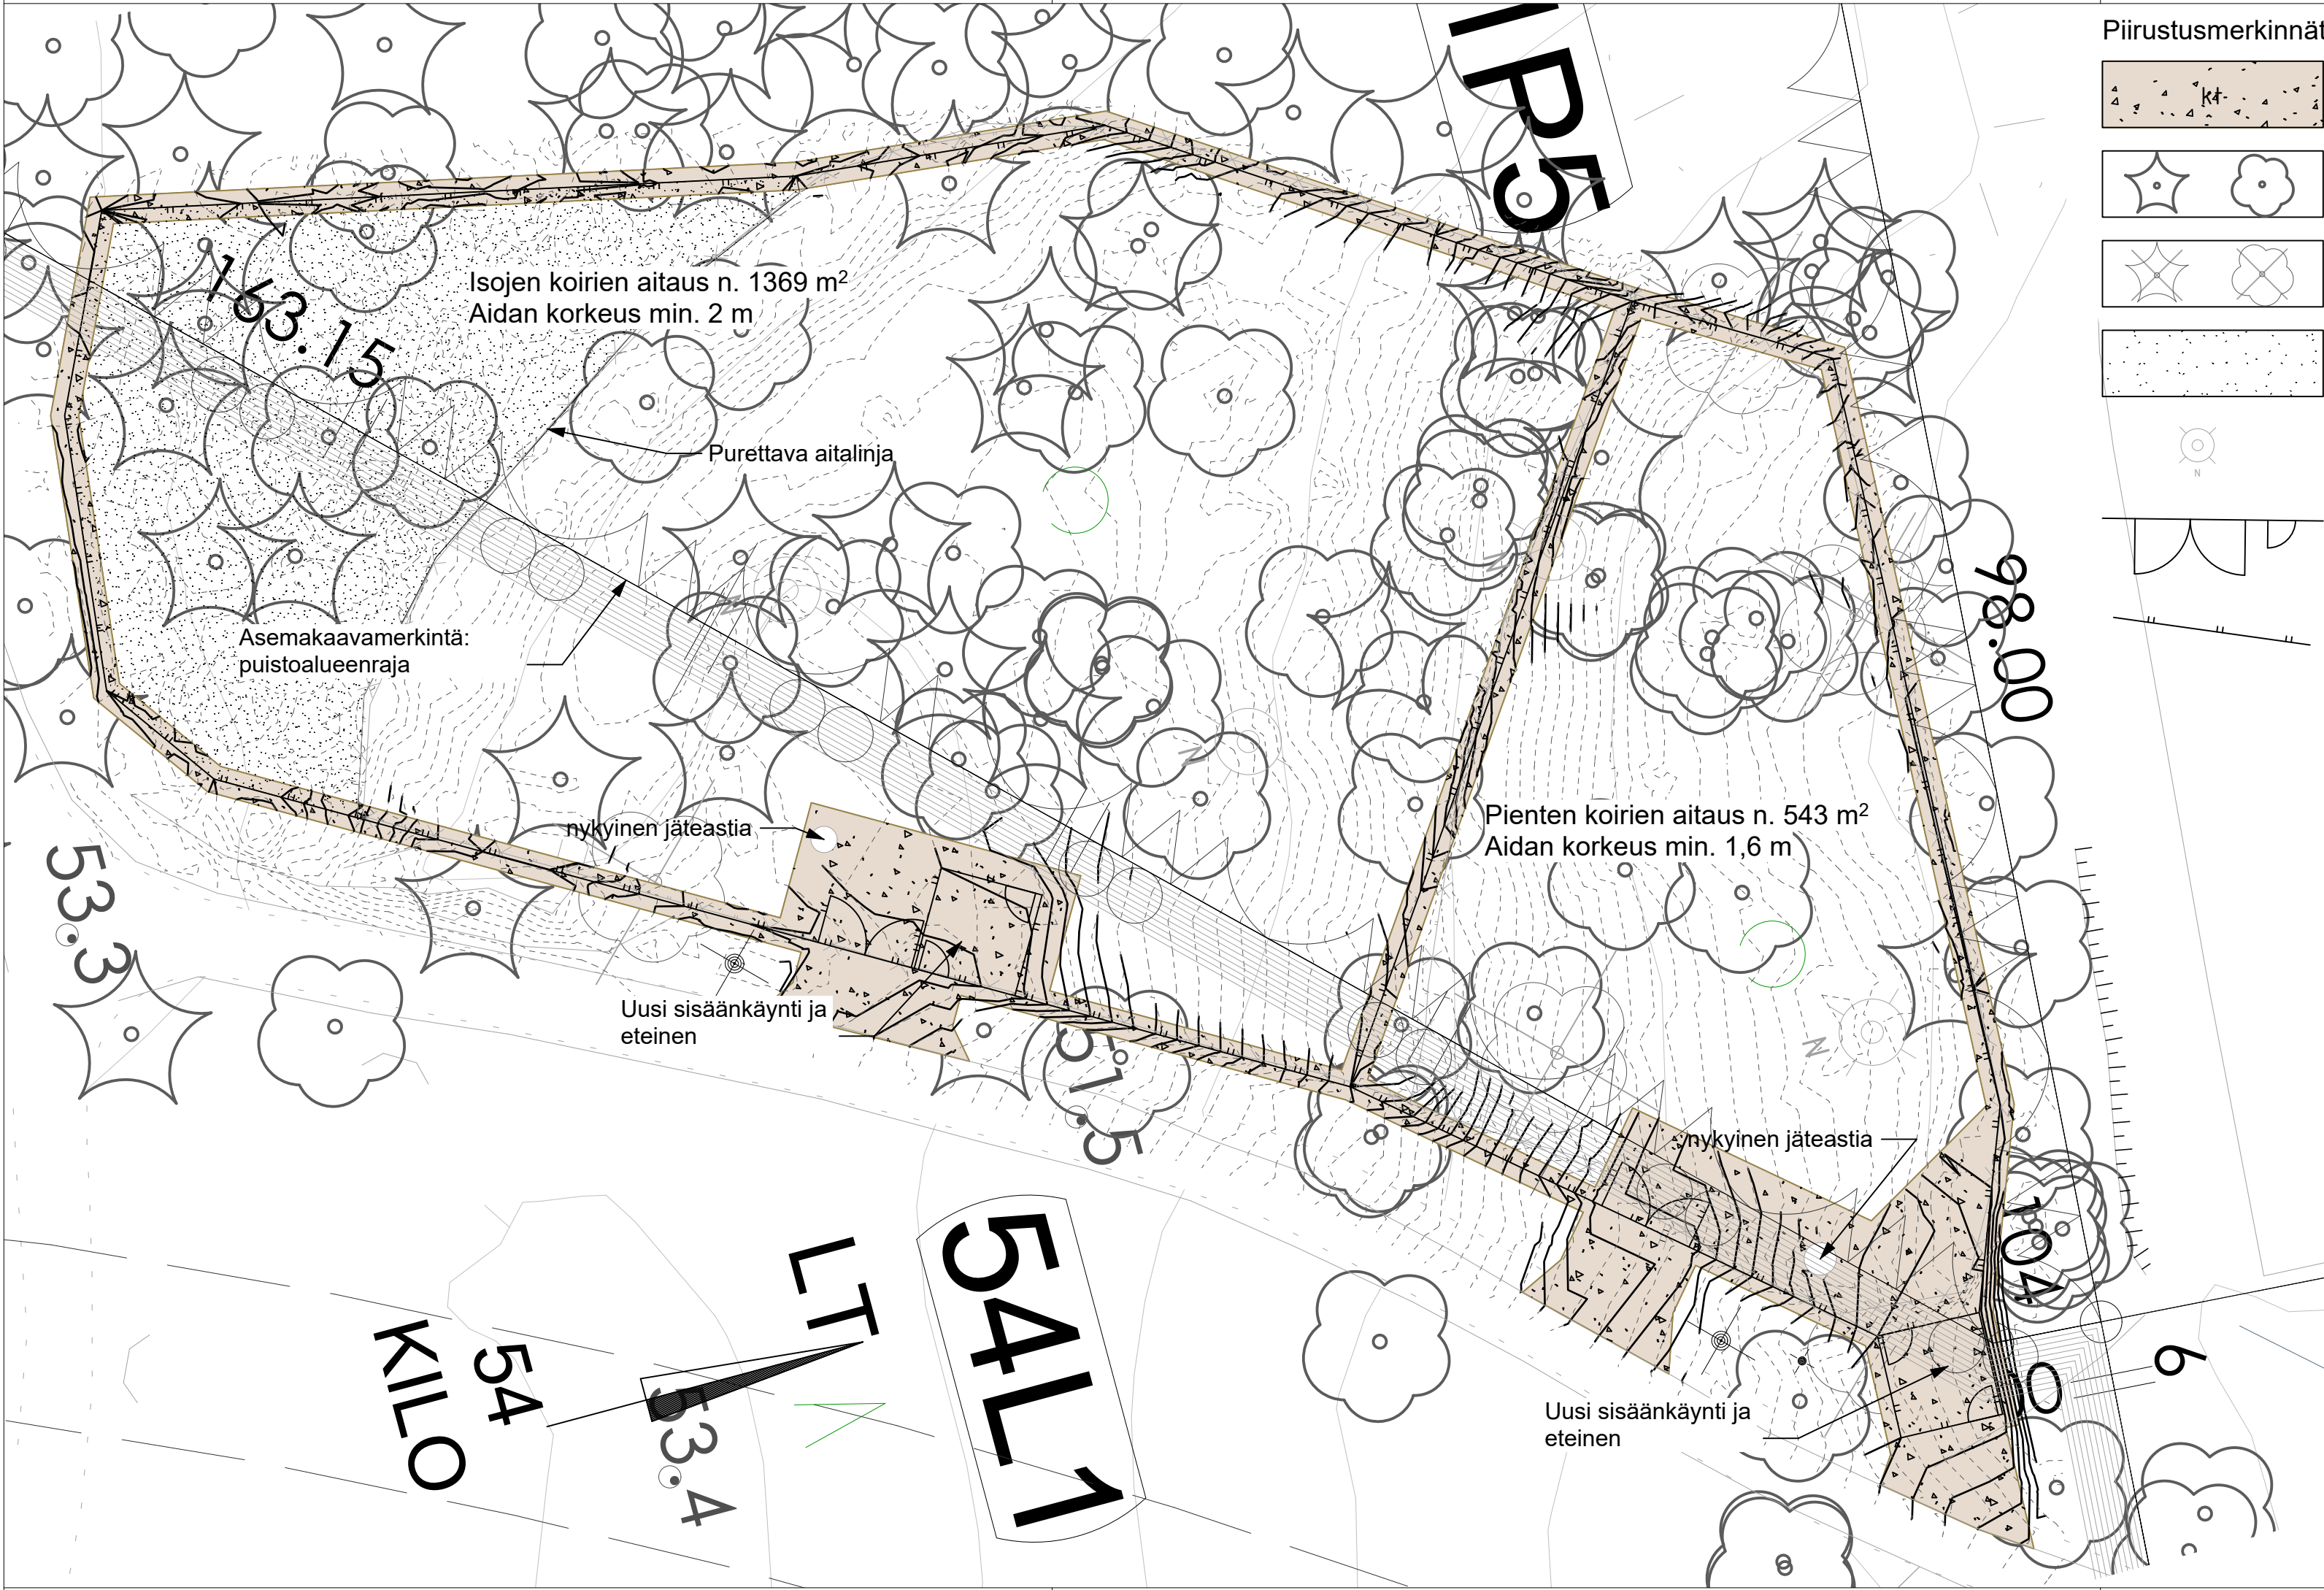

Piirustusmerkinnät



uusi kivituhka

mitattu havu-, lehtipuu

poistettava puu, kaikkien puiden kunto arvioidaan työn aikana ja poisto tehdään turvallisuusperusteisesti

koira-aitauksen laajennusalue, (metsänpohja)


nykyinen valaisin, valaistus uusitaan erillisen suunnitelman mukaan

kolmilanka-aidan huolto- ja käyntiportit, tummavihreä vakioväri.

kolmilanka-aita, tummavihreä vakioväri. Korkeus: isot koirat min. 2 m, pienet koirat min. 1,6 m



LUONNOS 30.3.2026

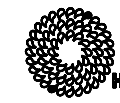C	H	S	T/H
B	H	S	T/H
A	H	S	T/H
	ESPOON KAUPUNKI KAUPUNKITEKNIKAN KESKUS		ESBO STAD STADSTEKNIKCENTRALEN
	KAAVA		KAUP.OSA
	ALUE		VIHERKALLIO ETELÄOSA 61072-61073, 61 VIHERLAAKSO, 54 KILO KARAMALMI 54020-54022, 54026,54027
	NIMI		VIHERKALLIONPUISTO
AIHE	PUISTO, KOIRA-AITAUS		KLERTI 17P
	PIIR. LAJI		LIITTYV MKAAVA 1:200
	ASEMAPIIRROS		KOORD.JÄRJ. ETRS-GK25 KORKEUSJÄRJ. N2000
	8199/200		
	HSY:n vesihuolto PL 100 00066 HSY p.(09) 15611		NRO
	HYV.		
	TARK.		
	HYV.		
G T	GEOTEKNIIKKA- YKSIKKÖ		KONS.
	SUUNN.		
	TARK.		
	LIKUNNAN JA URHEILUN TULOSYKSIKKÖ		