


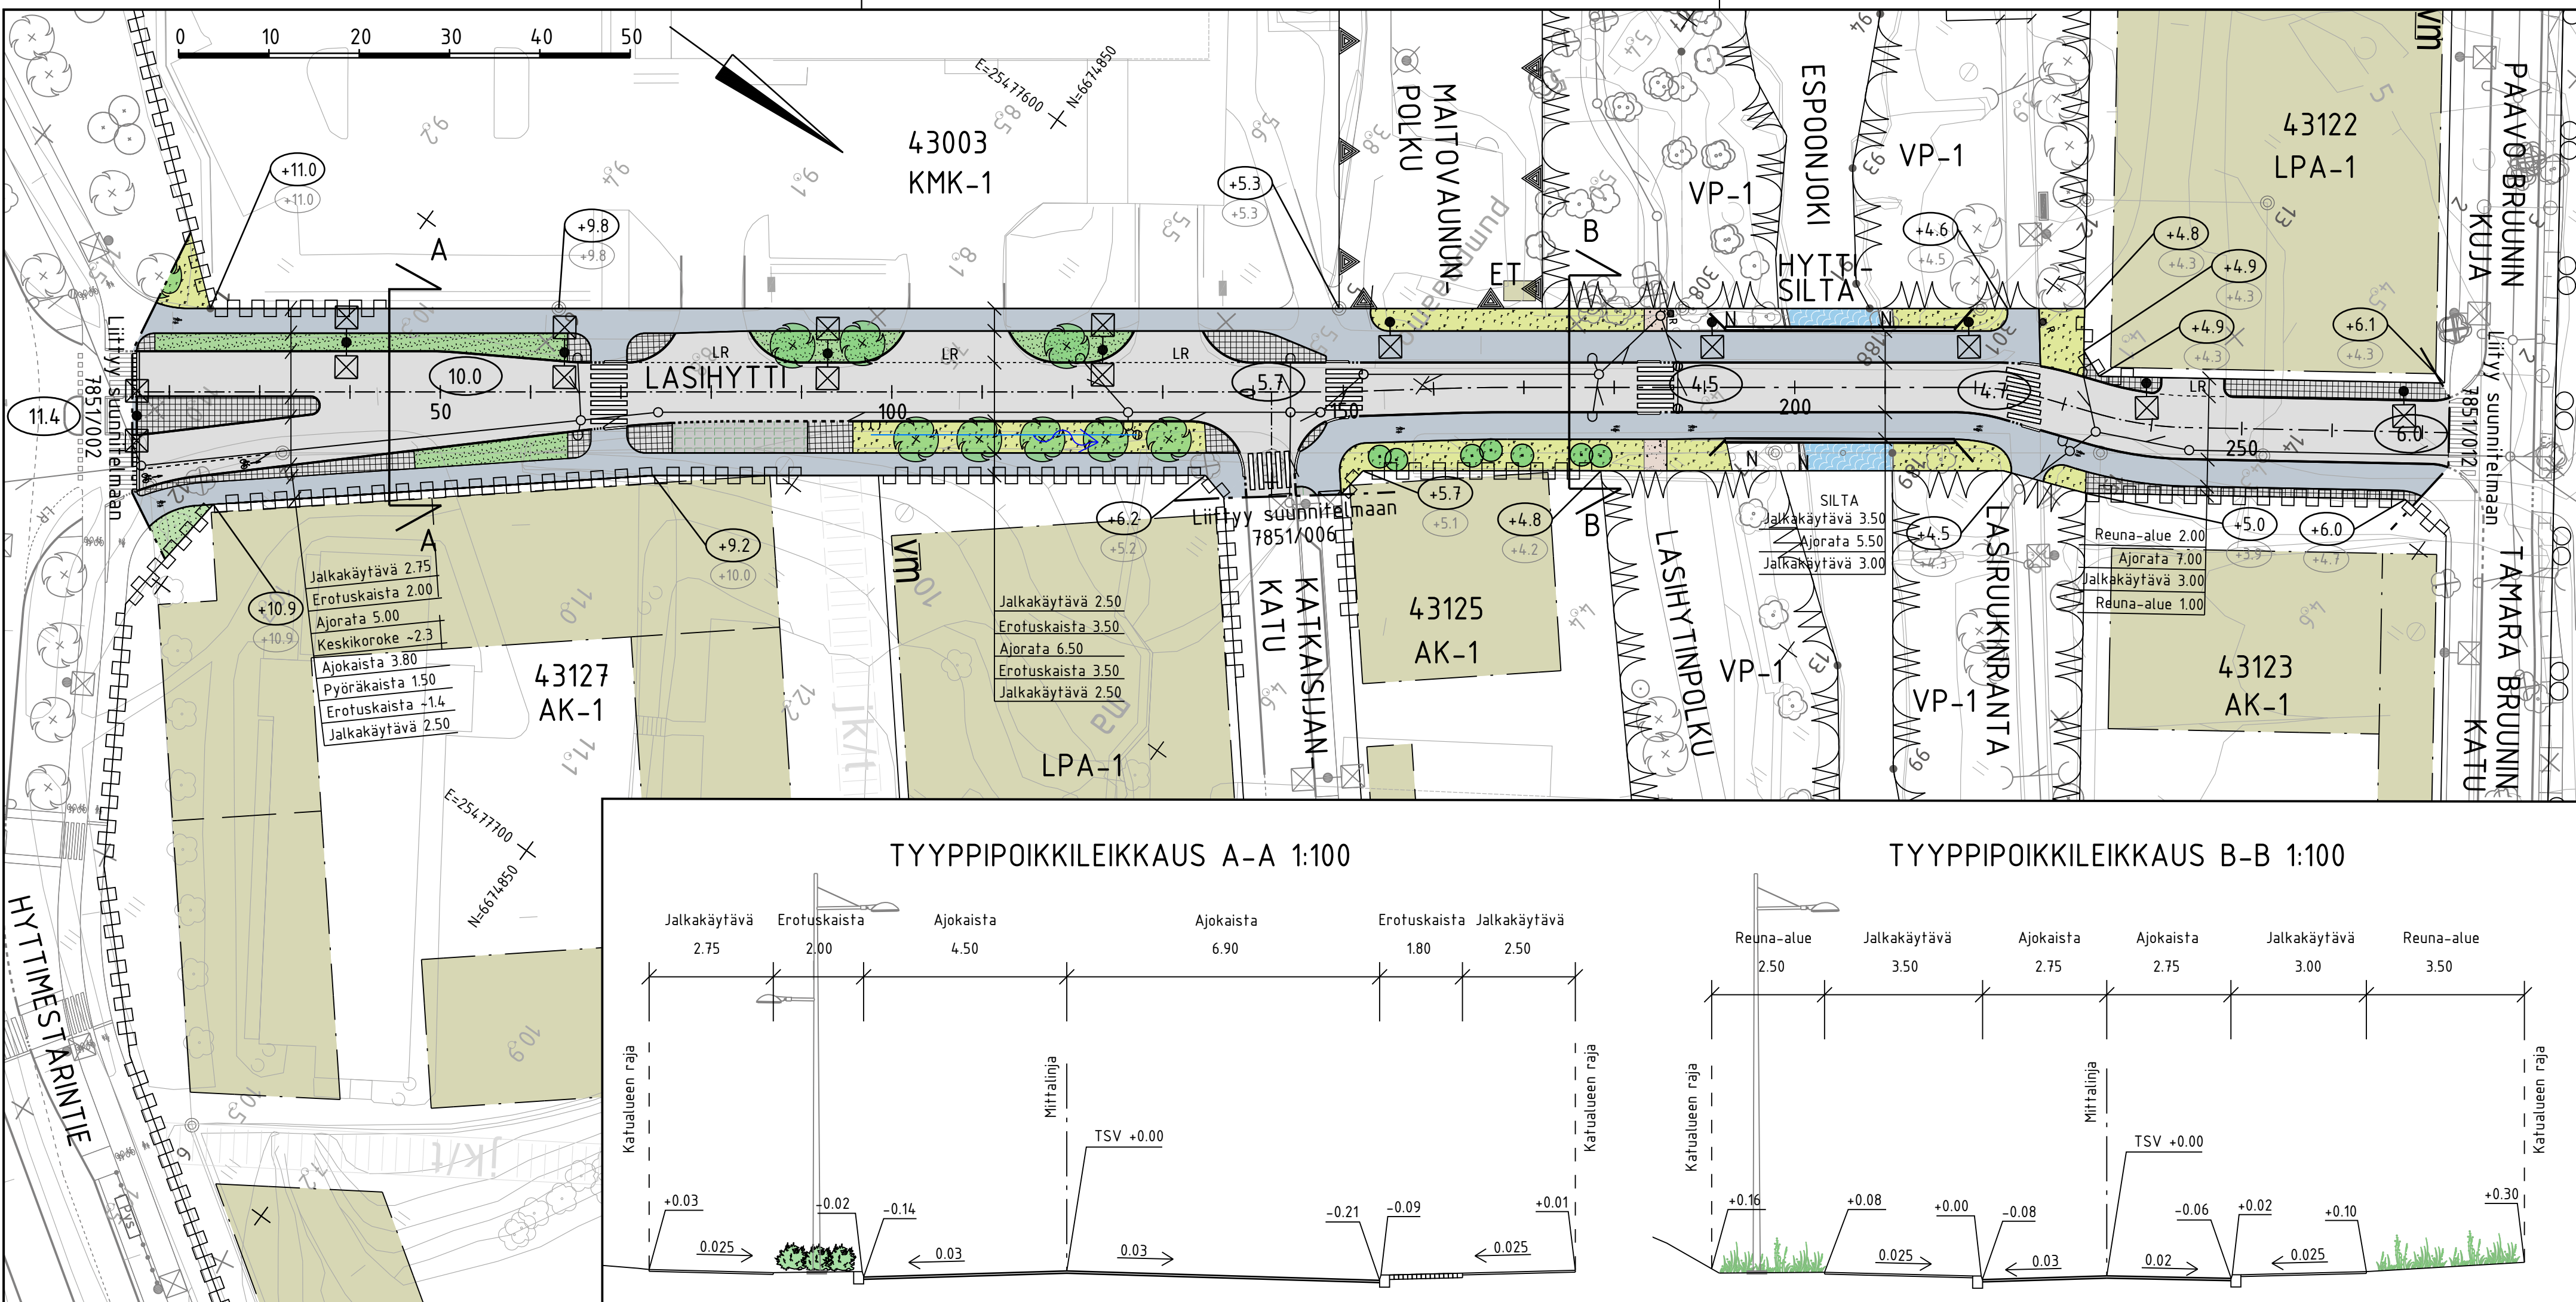

MERKINTÖJEN SELITYS

- ajorata, asfaltti
- jalankulku , asfaltti
- kiveys
- kivituhka
- nykyinen kosteikko/lehtimetsä
- viheralue
- vesialue
- istutettava puu
- istutettava yksittäispensas
- nykyinen / poistettava puu
- reunatuki
- madallettu reunatuki
- luiskattu / uporettu reunatuki
- hulevesiviemäri, suunniteltu / rakennettu
- läpivirtaava kitakaivo
- hulevesikaivo / kitakaivo
- tarkastuskaivo
- valaisin
- poistettava valaisin
- roskakori
- kadun likimääräinen korkeusasema
- likim. suunniteltu maanpinnan korkeusasema
- likim. nykyinen maanpinnan korkeusasema
- suunniteltu painanne
- huleveden biosuodatus

LUONNOS 5.5.2025

	ESPOON KAUPUNKI KAUPUNKITEKNIIKAN KESKUS	ESBO STAD STADSTEKNIKCENTRALEN	PIIRI: SUUNN. TARK.
ALUE	KAAVA LASIHYTTINRINNE VANTTILA I B	KAUP.OSA 43 VANTTILA 44 KAUKLAHTI	HYV. PPK TELA
NIMI	LASIHYTTI		KLEHTI 22G HNO LIBTYT 7851/002, 7851/006, 7851/012 KORROKSI 7851/002, 7851/006, 7851/012 PRAAVA 1:500, 1:100 KORROKSI ETRS-GK25 N2000
AIHE	KATU		NRO 7851/004
PIIR. LAJI	KATUSUUNNITELMA JA TYYPIPOIKKILEIKKAUS		
	HSY:n vesihuolto PL 100 00066 HSY p.(09) 15611	NRO	REV.HYV. REV.TARK. HYV. TARK.
GT	GEOTEKNIKA- YKSIKKÖ	KONS.	
SUUNN.			SUUNN. Kersti Reittu
TARK.			TARK. Jyrki Oinaanoja