

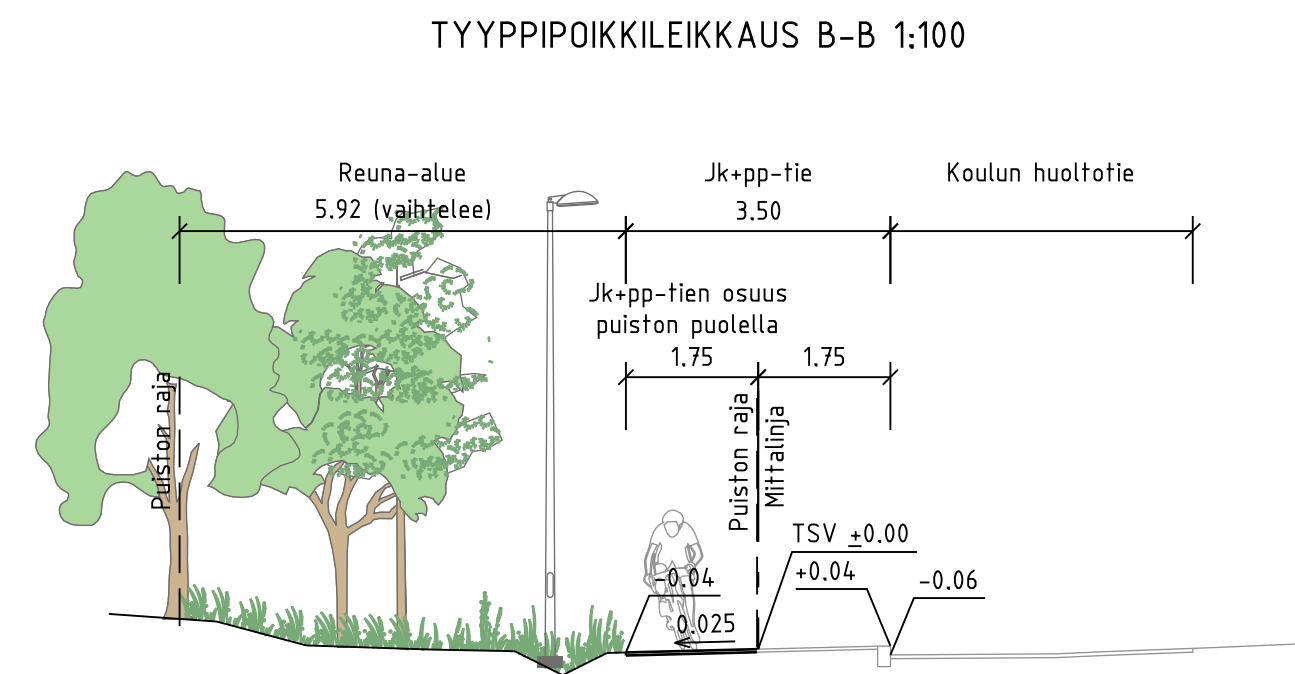
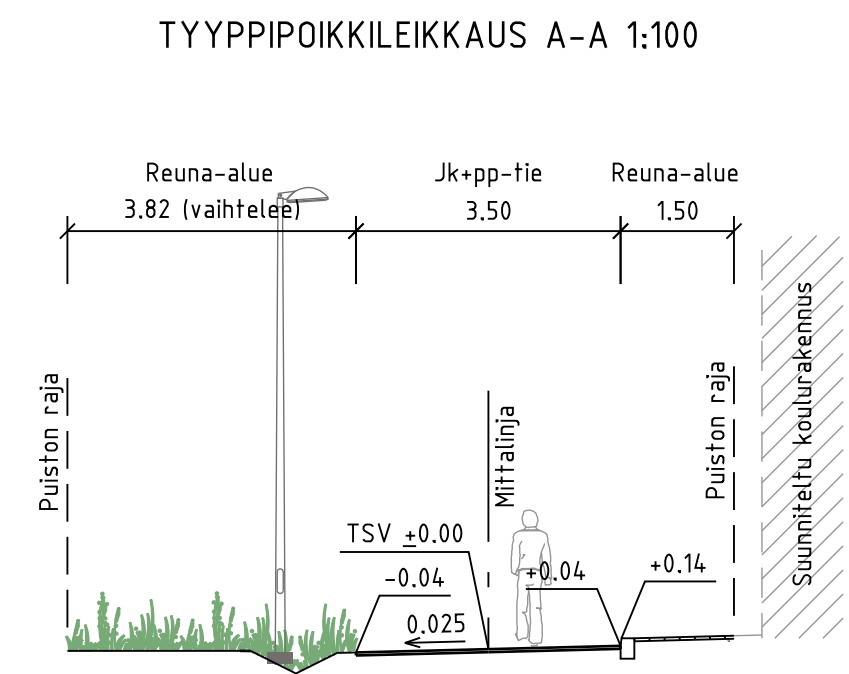


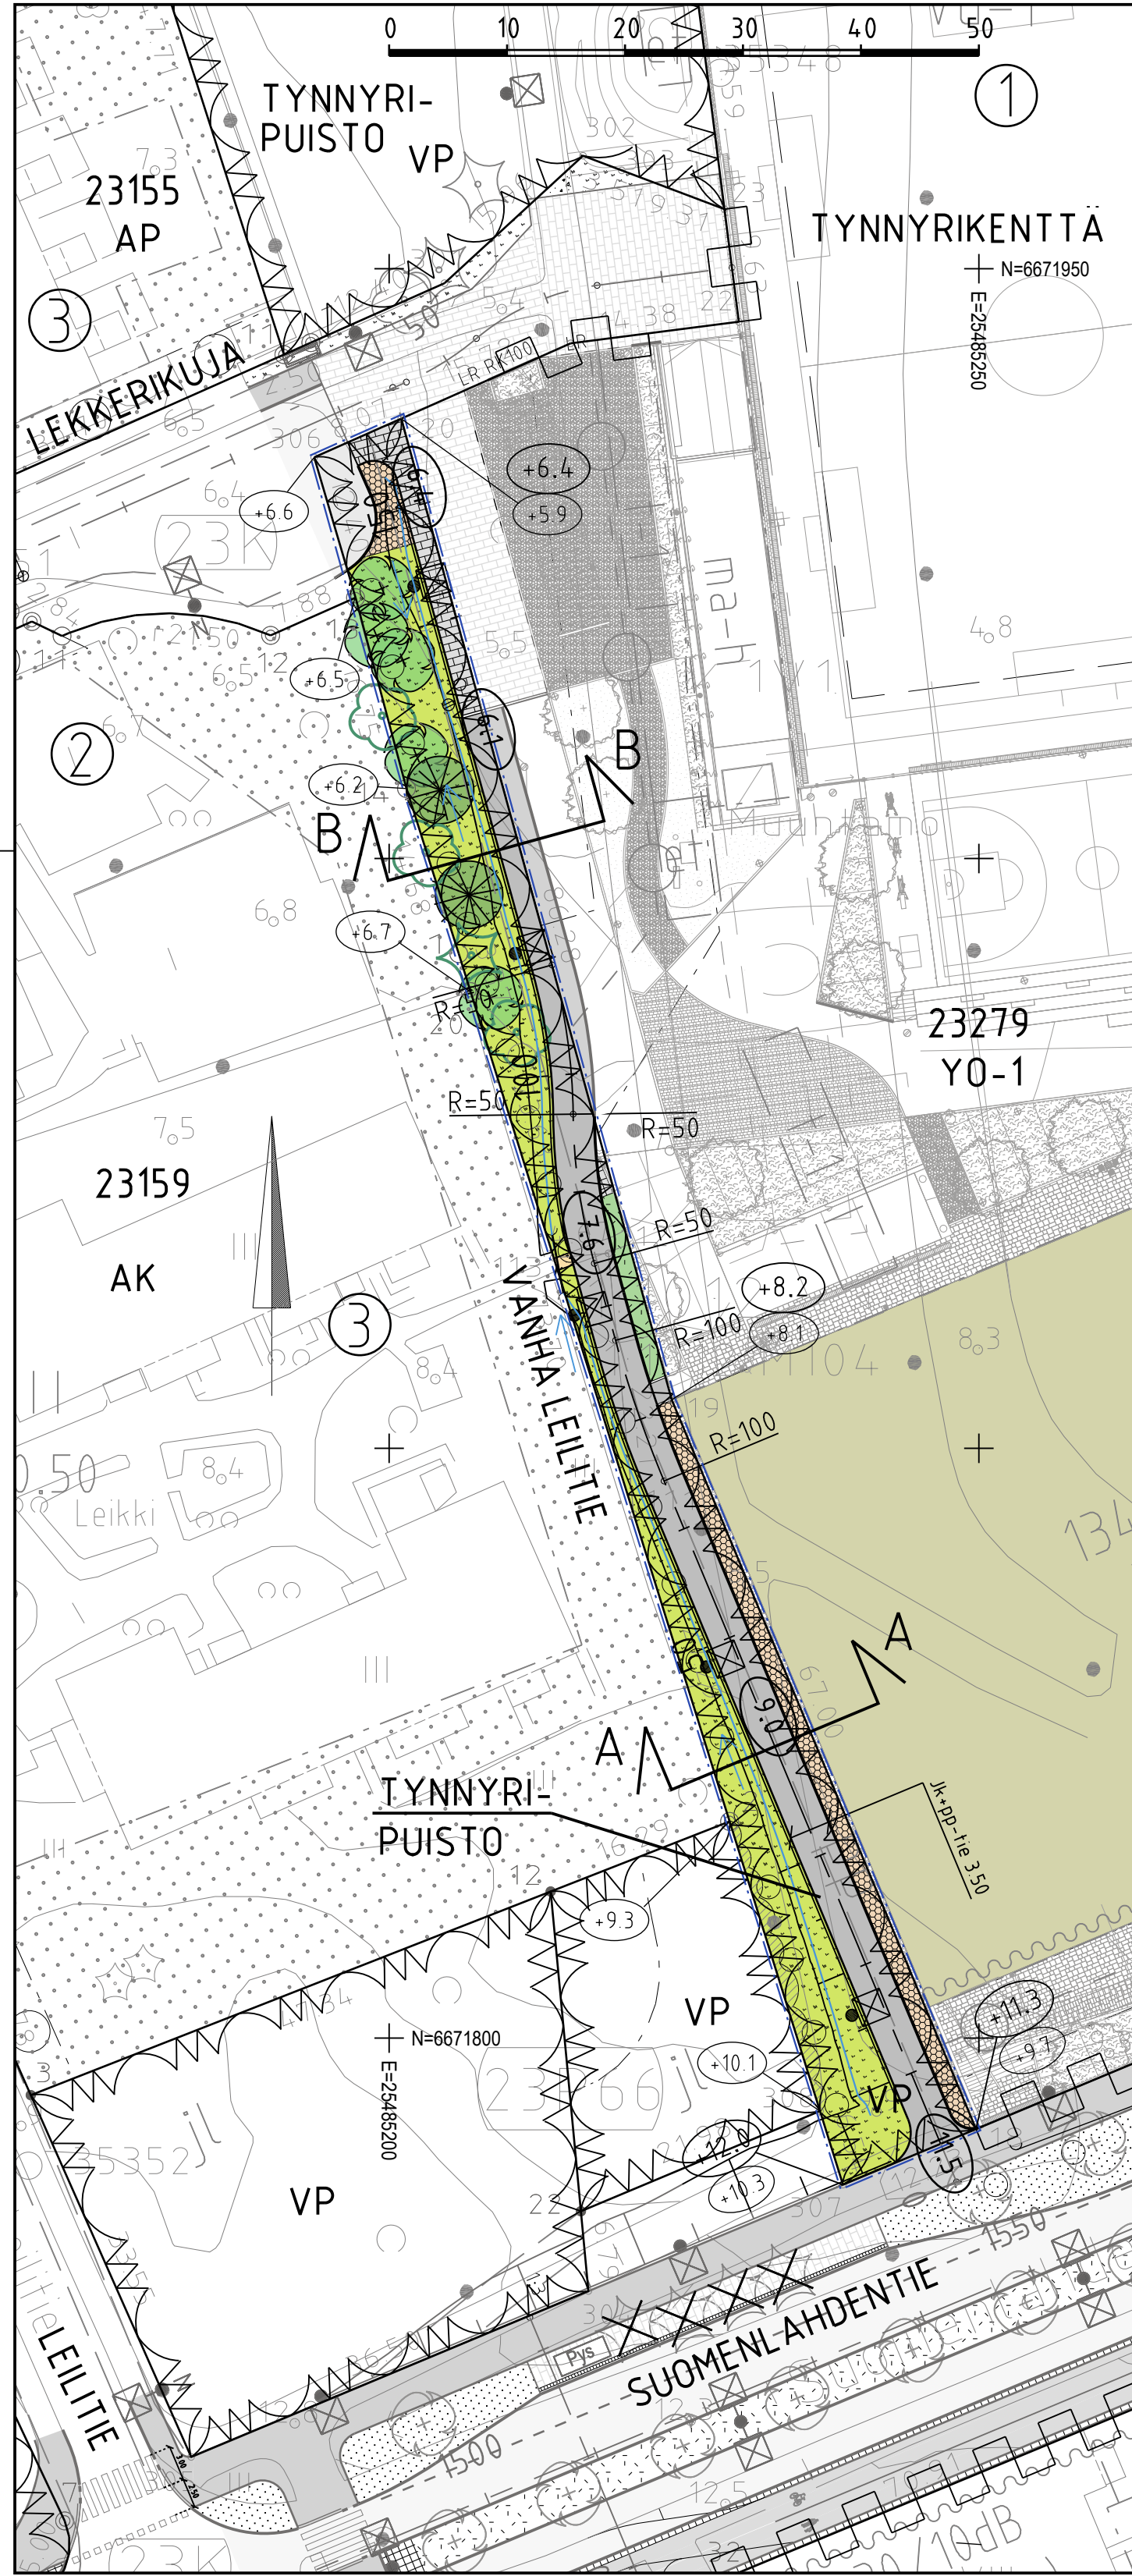

- PIIRUSTUSMERKINNÄT
- suunnittelualueen raja
  - suunniteltu rakennus
  - ajorata, nykyinen asfaltti
  - jk+pp-tie, asfaltti
  - kivituhka
  - kiveys
  - niitty / pensas
  - istutettava puu
  - nykyinen puu
  - nykyistä puustoa
  - suunniteltu painanne
  - reunatuki
  - upotettu reunatuki
  - hulevesikaivo / tarkastuskaivo
  - rumpu
  - likimääräinen puistoraitin korkeusasema
  - likim. suunniteltu maanpinnan korkeusasema
  - likim. nykyinen maanpinnan korkeusasema
  - valaisinpylväs
- ASEMAKAAVAMERKINNÄT
- VP puisto
  - istutettava puurivi tai puuryhmä

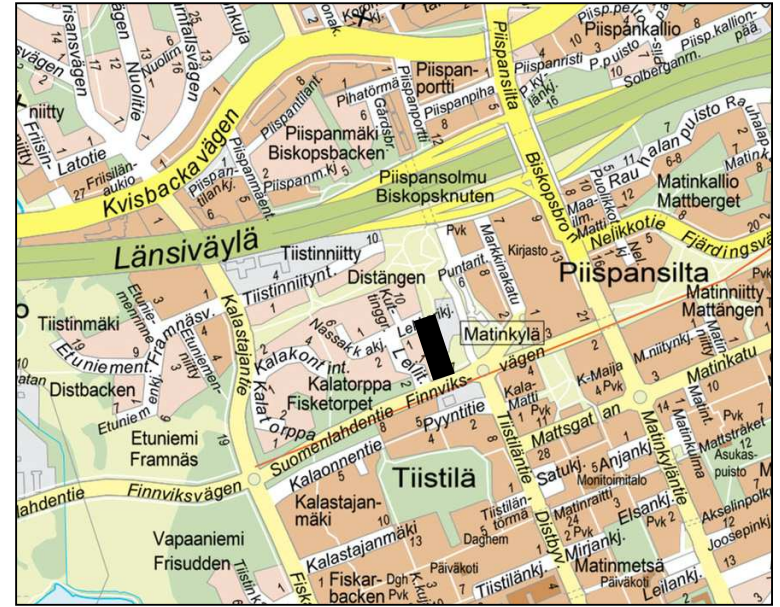

LUONNOS 22.2.2022

|   |                                        |                                          |                                 |
|---|----------------------------------------|------------------------------------------|---------------------------------|
| C   | M                                      | S                                        | T/H                             |
| B   | M                                      | S                                        | T/H                             |
| A   | M                                      | S                                        | T/H                             |
|  <b>ESPOON KAUPUNKI</b><br>KAUPUNKITEKNIKAN KESKUS       |                                        | <b>ESBO STAD</b><br>STADSTEKNIKCENTRALEN |                                 |
| ALUE   | KAAVA<br>TYNNYRIPUISTO                 |                                          | PIIRI                           |
|   | KAUP OSA<br>23 MATINKYLÄ               |                                          | SUUNN                           |
|   |                                        |                                          | TARK                            |
| NIMI   | TYNNYRIPUISTO, VANHA LEILITIE          |                                          | HYV                             |
|   |                                        |                                          | PPK                             |
|   |                                        |                                          | TELA                            |
| AIHE   | PUISTO                                 |                                          | REHTI                           |
|   |                                        |                                          | 250                             |
|   |                                        |                                          | LIITTYV                         |
| PIIR LAJI   | PUISTOSUUNNITELMA, TYYPIPOIKKILEIKKAUS |                                          | MAA                             |
|   |                                        |                                          | 1500, 1:100                     |
|   |                                        |                                          | ETRS-GK25<br>KORKEUS (AR) N2000 |
|  HSY:n vesihuolto<br>PL 100<br>00066 HSY<br>p (09) 15611 |                                        | NRO                                      | HYV                             |
| GT   |                                        | KONS                                     | TARK                            |
| SUUNN   |                                        | KONS                                     | HYV                             |
| TARK   |                                        | KONS                                     | TARK                            |
|   |                                        | RAMBOLL                                  |                                 |