


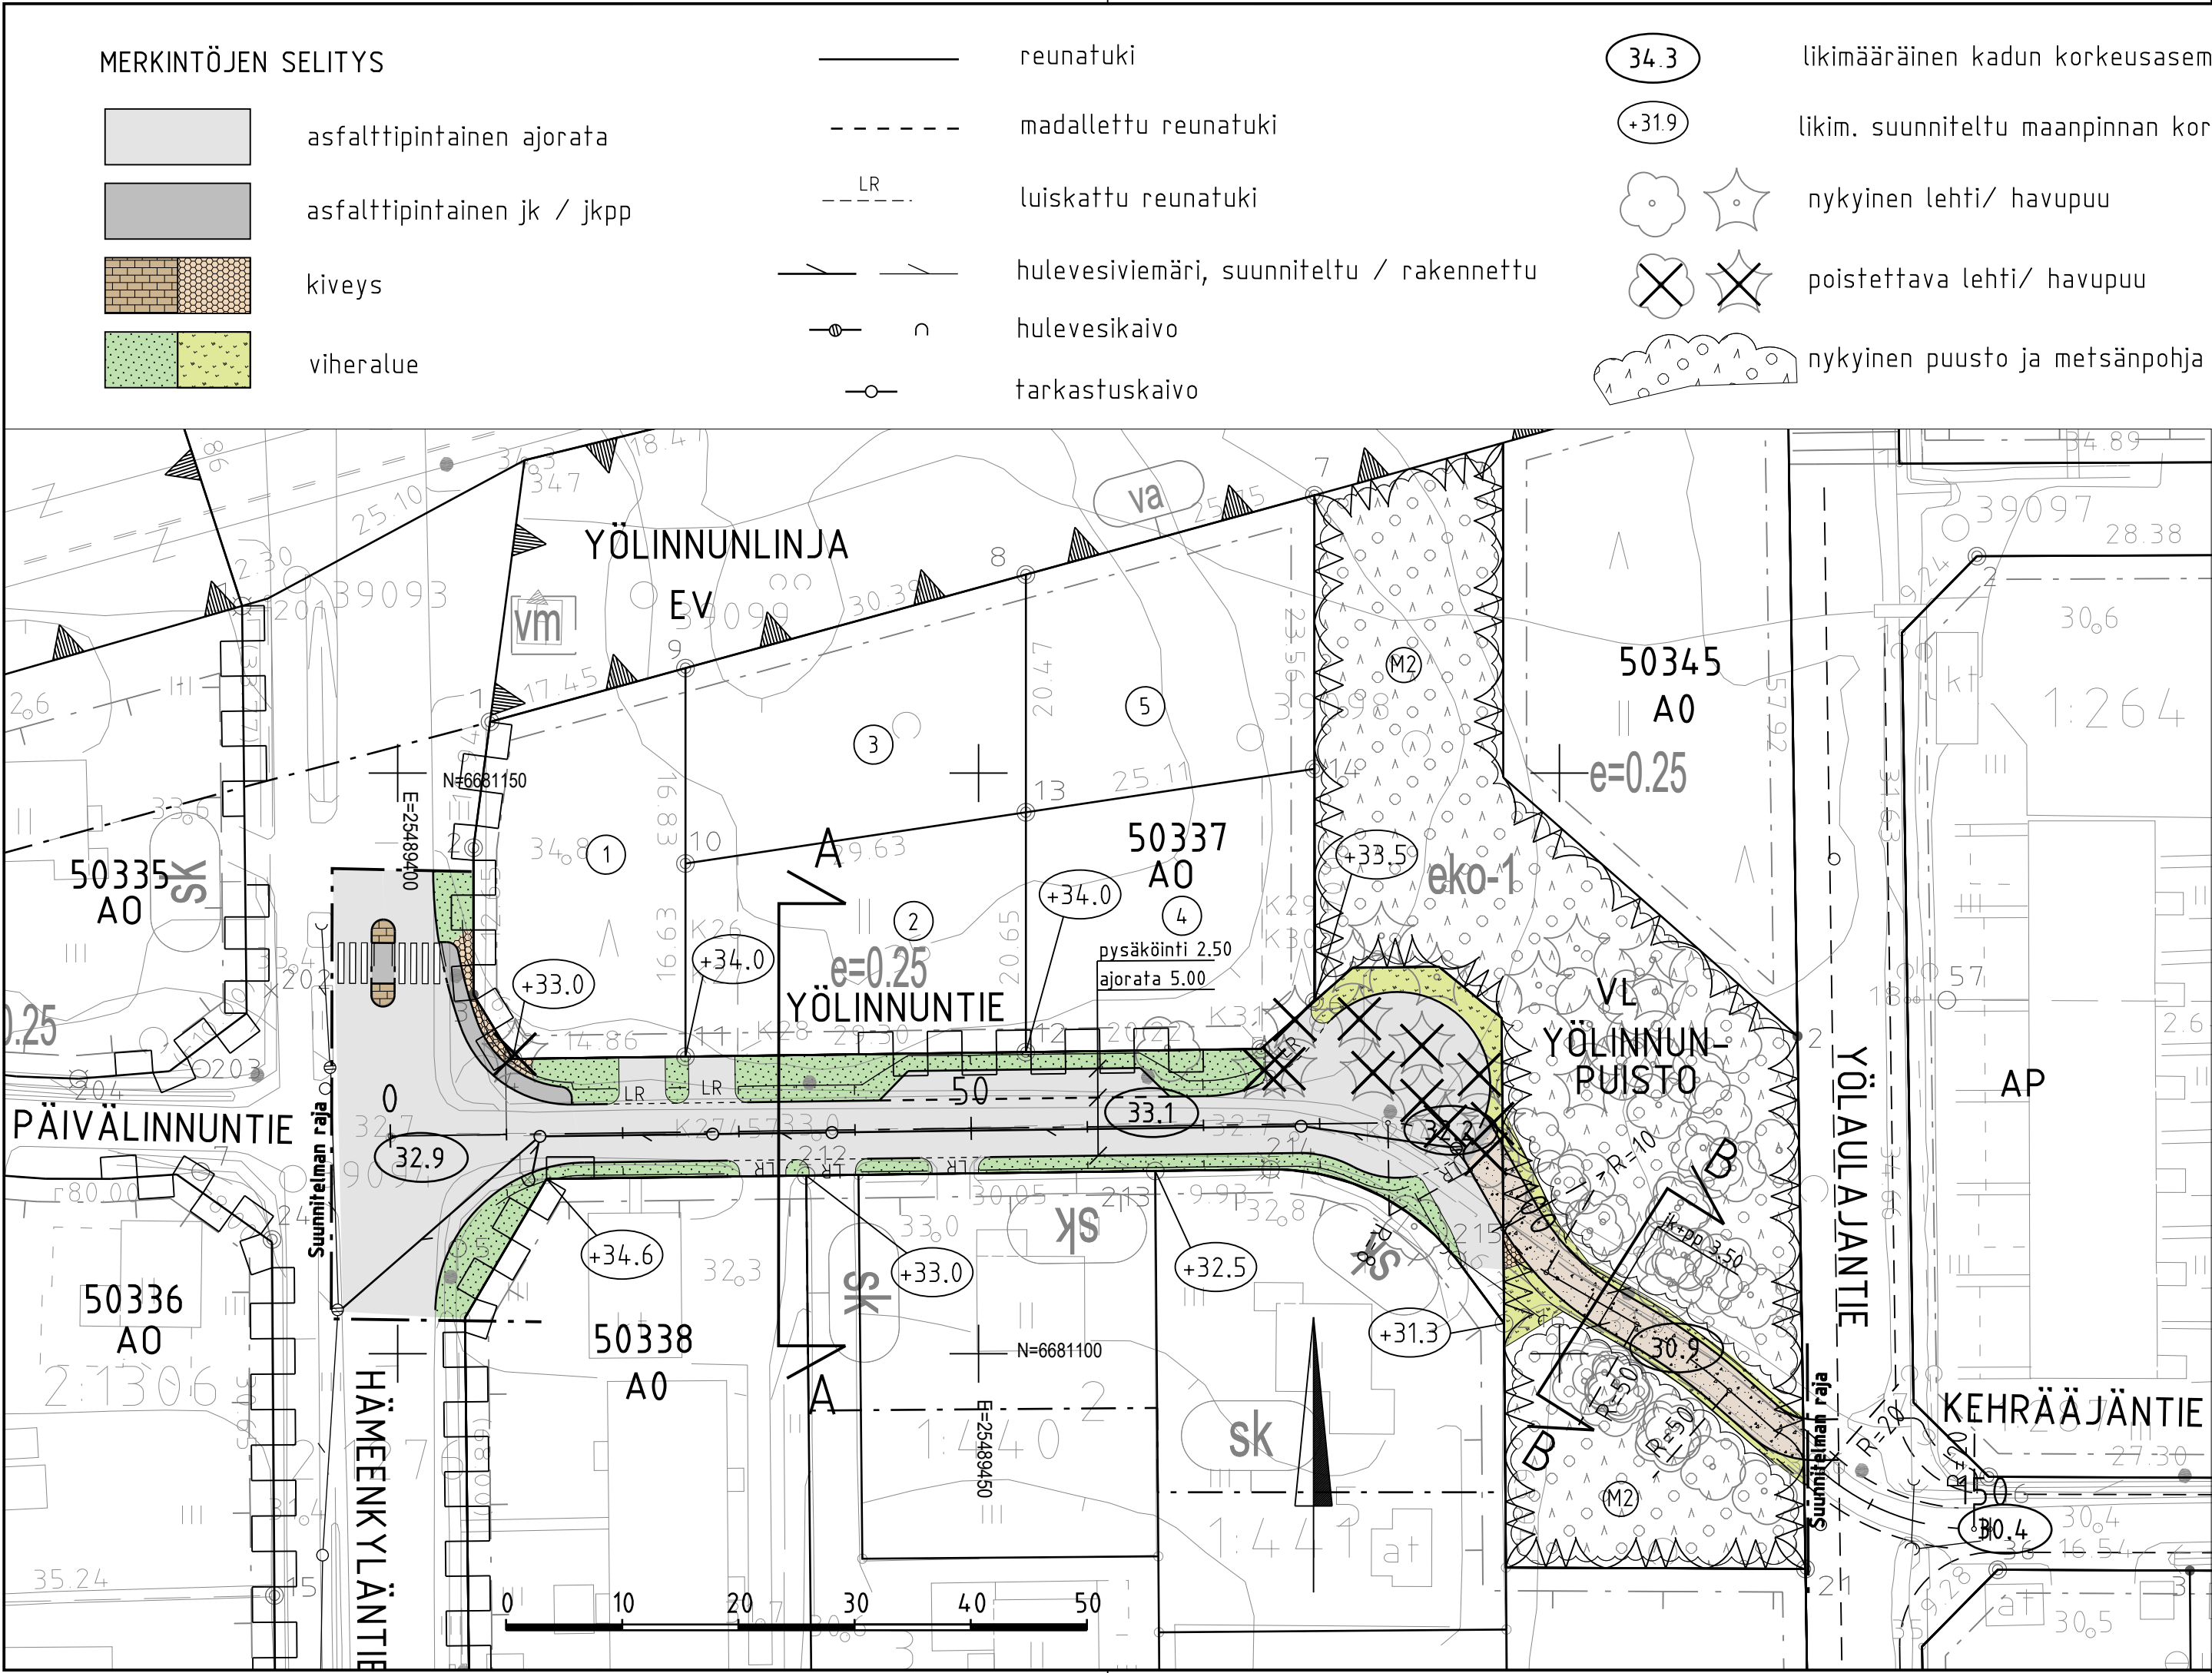




ASEMAKAAVAMERKINTÄ

eko-1 Alueen osa, jolla sijaitsee ekologinen yhteystarve liito-oravan elinalueiden välillä. Alueen puustoa tulee hoitaa ja uudistaa siten, että alueen läpi säilyy puustoinen latvusyhteys.

KUNNOSSAPITOLUOKAT

M2 Lähimetsät 1980 m2

Puistoraitit 40 jm

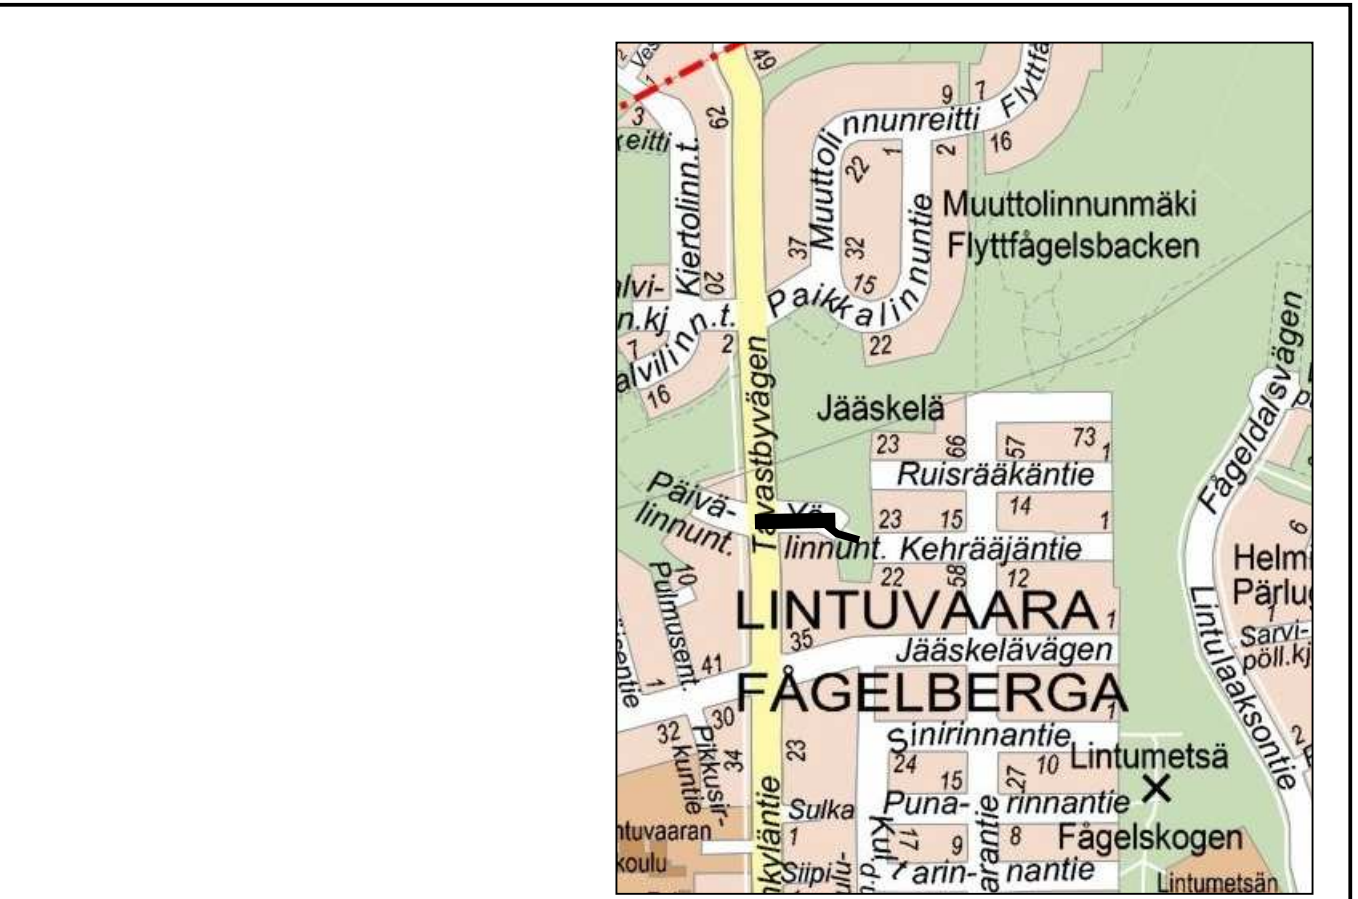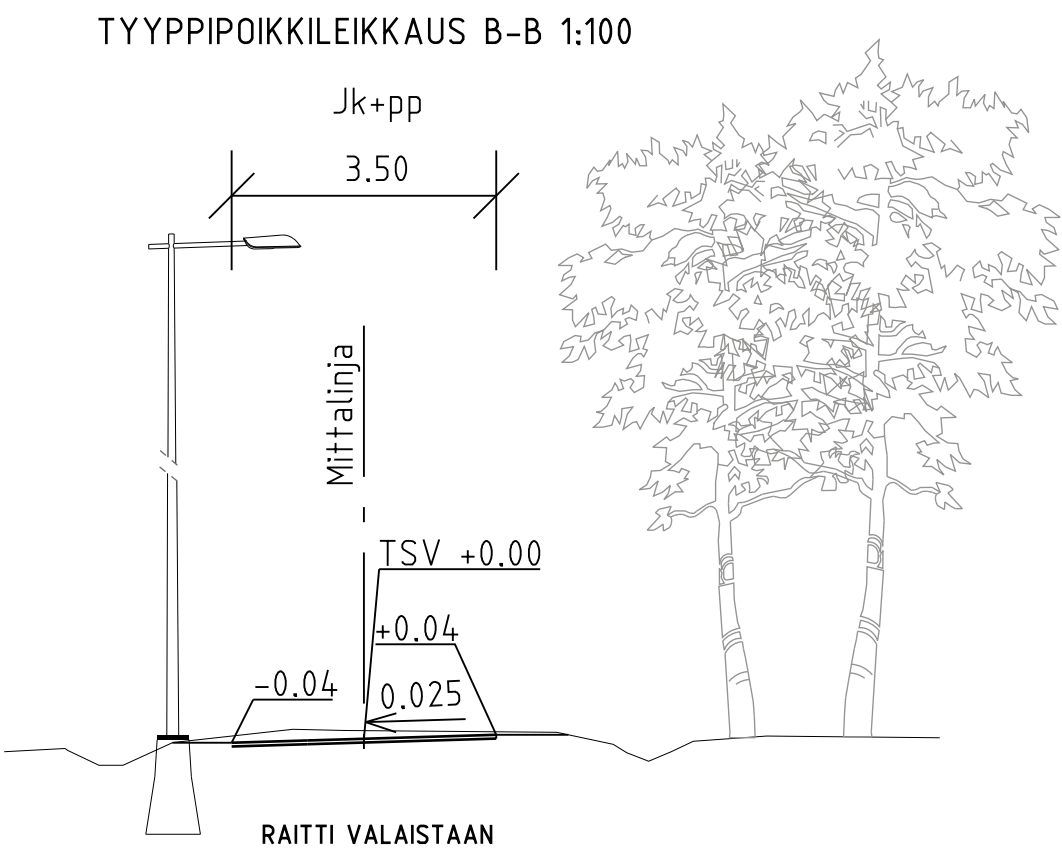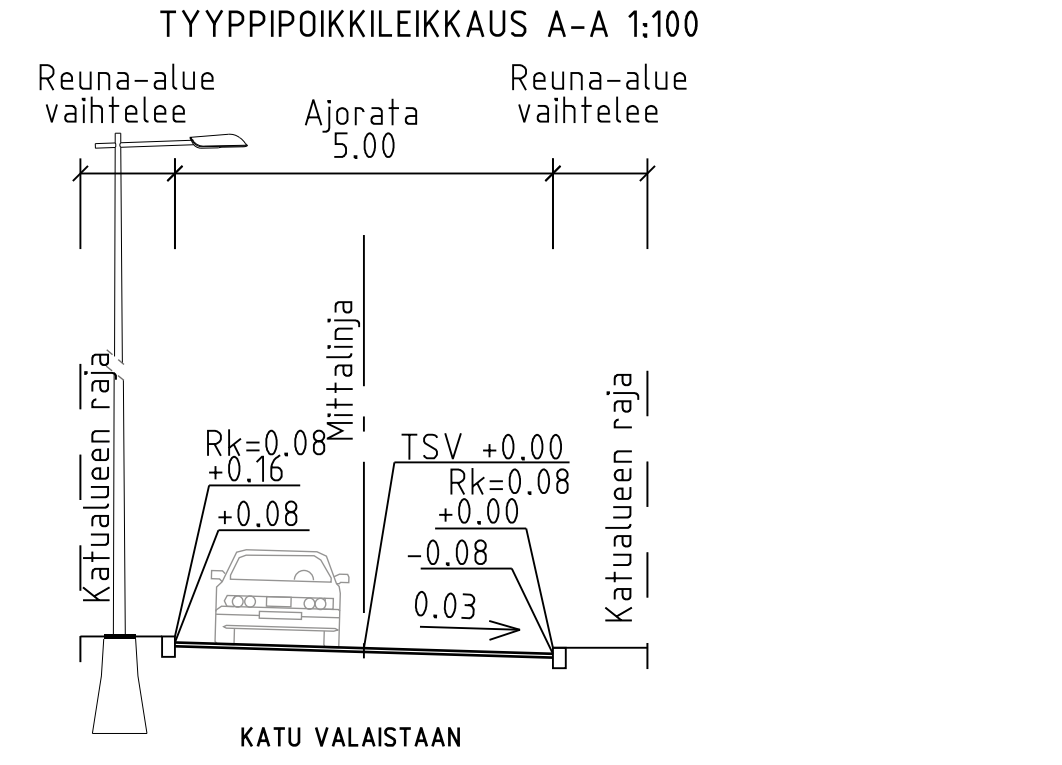

ESIKOPIO 2.10.2023

C	M	S	T/H
B	M	S	T/H
A	M	S	T/H
	ESPOON KAUPUNKI KAUPUNKITEKNIKAN KESKUS	ESBO STAD STADSTEKNIKCENTRALEN	PIIRI SUUNN. TARK.
ALUE	KAAYA JÄMSKÄ	KAUP OSA 50 LINTUVAARA	HYV. PPK TELA
NIMI	YÖLINNUNTIE JA YÖLINNUNPUISTON OSA		KLEHTI 155, 165, 15T LITTYV
AIHE PIIR. LAJI	KATU JA PUISTO KATU-, PUISTOSUUNNITELMA, TYYPPIPOIKKILEIKKAUS		KAAYA 1500 KOORD. JÄRJ. ETRS-GK25 KORKEUSJÄRJ. N2000
HSY:n vesihuolto PL 100 00066 HSY p. (09) 15611		NRO	7567/018
GT	GEOTEKNIIKKA- YKSIKKÖ	KONS	KONS RAMBOLL
SUUNN.			SUUNN.
TARK.			TARK.