



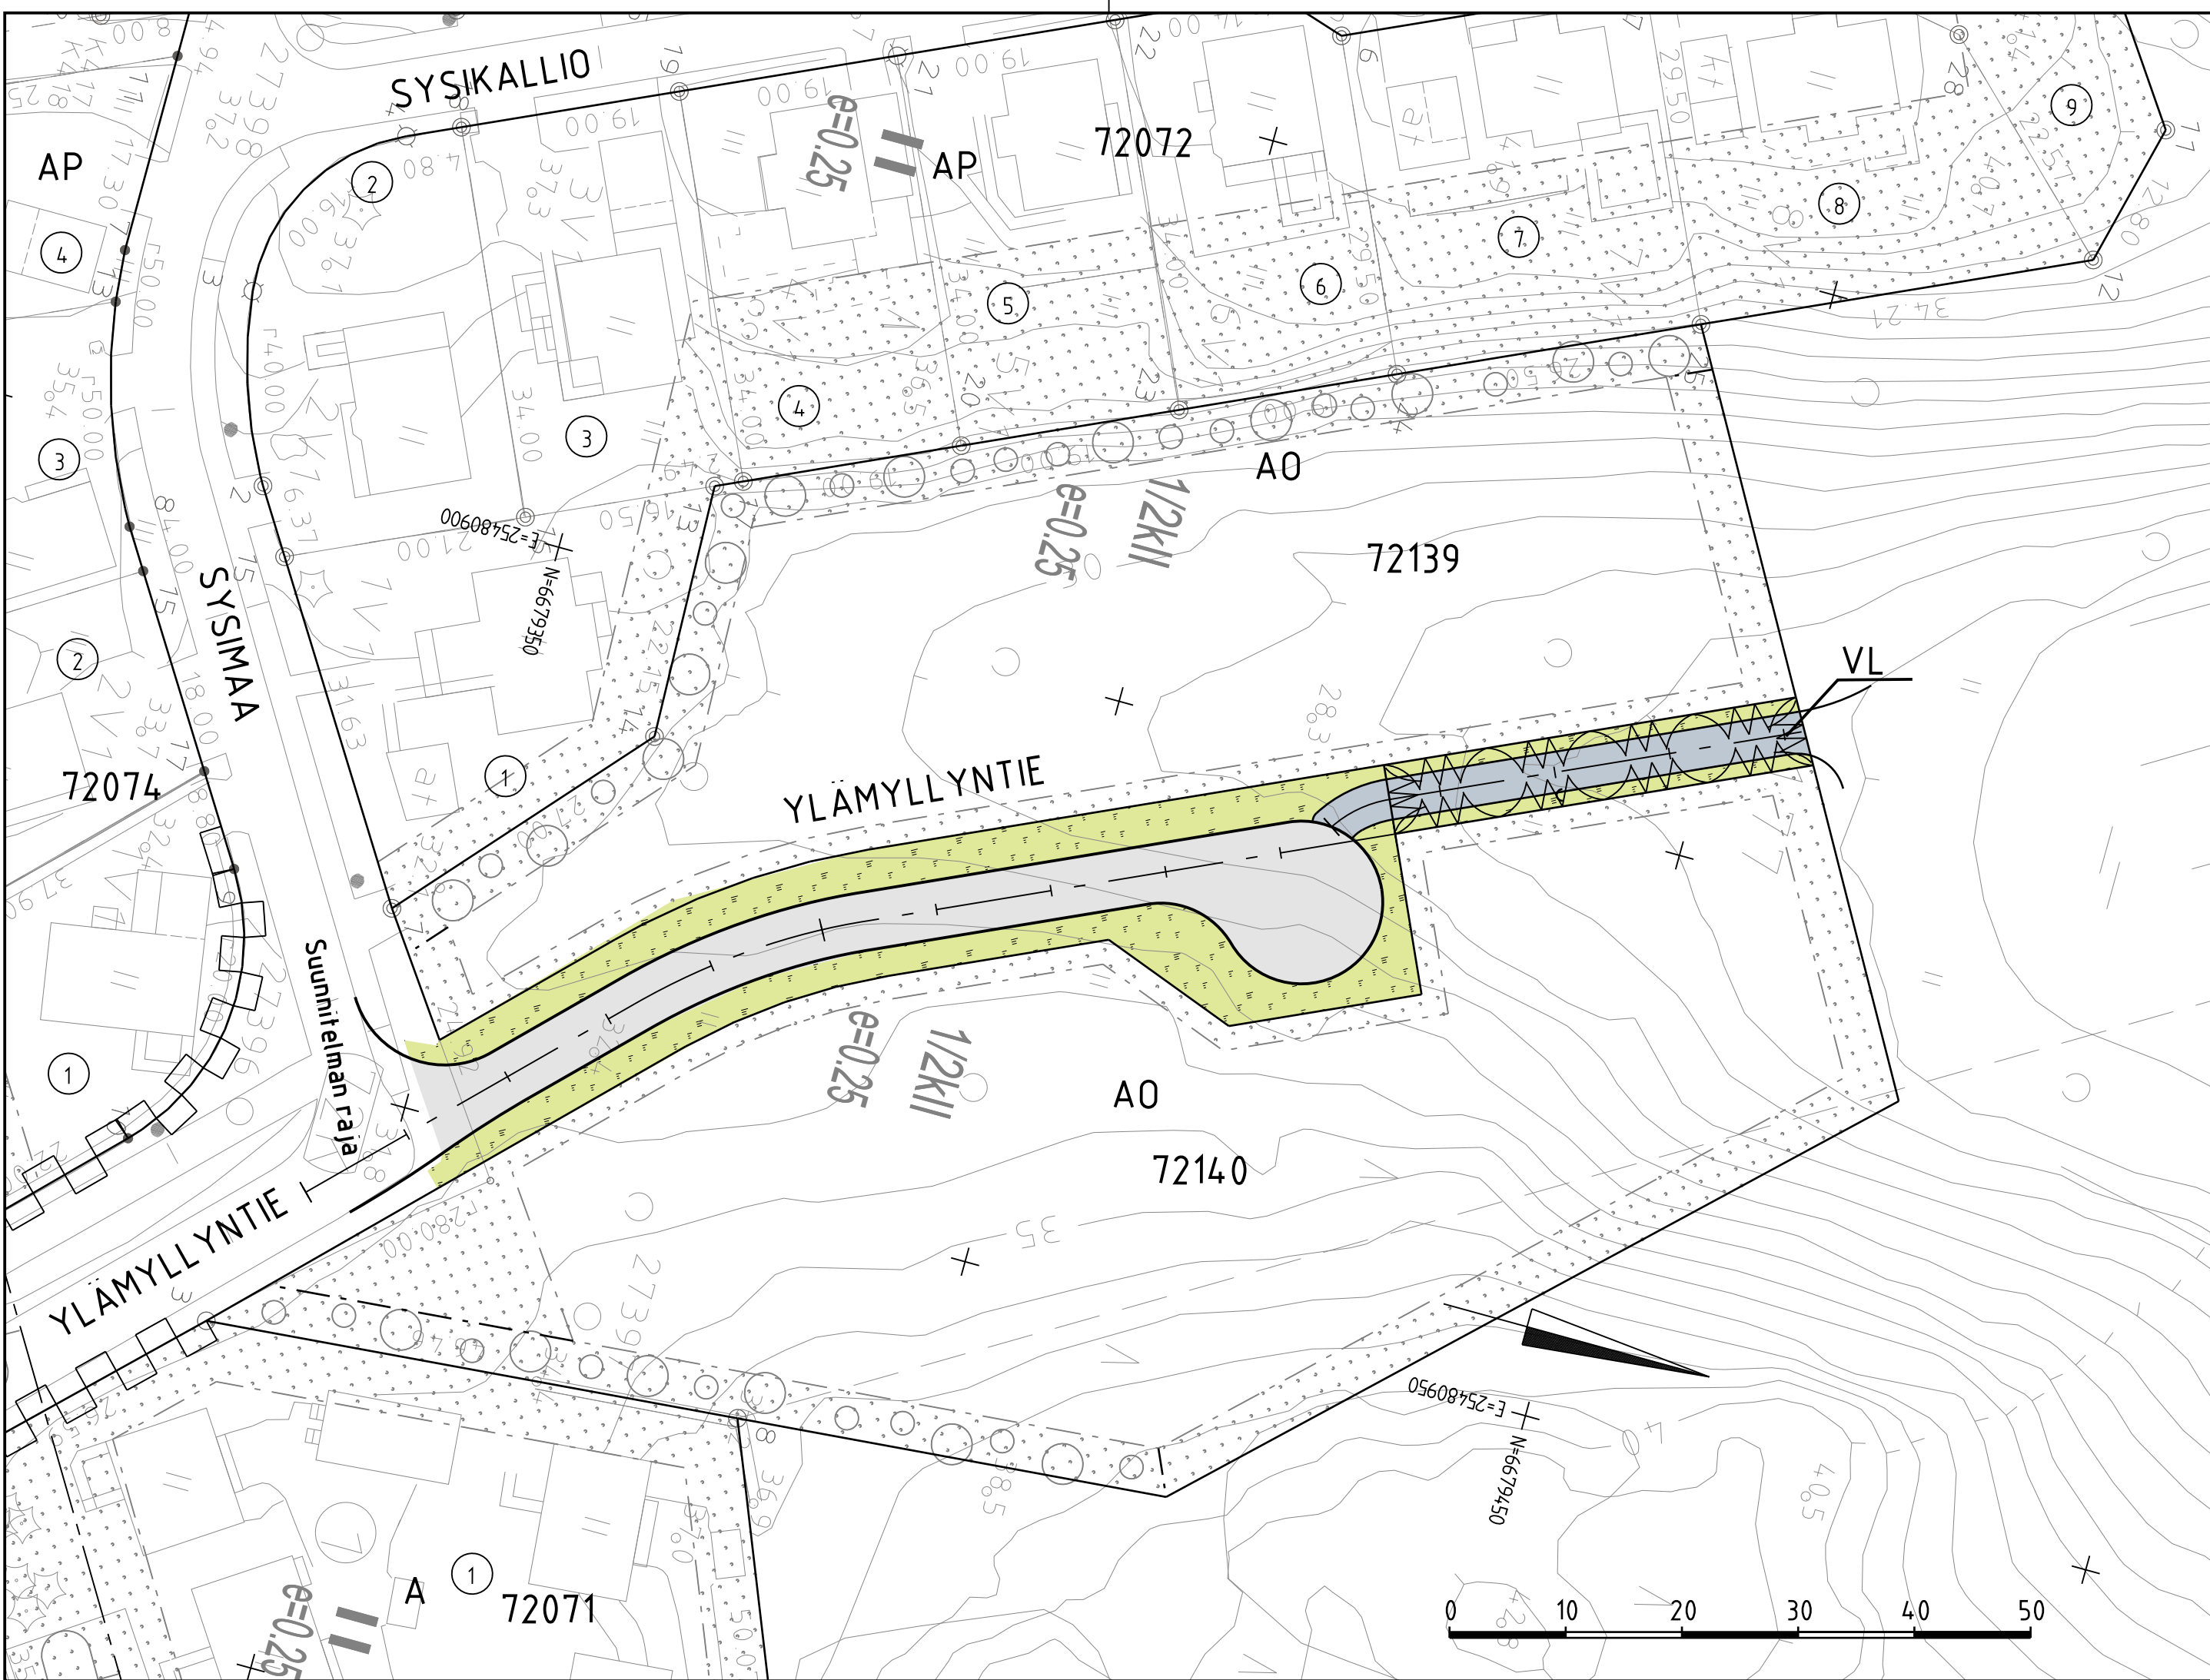

MERKINTÖJEN SELITYS

- ajorata, asfaltti
- jk+pp-tie / jk / pp-tie, asfaltti
- viheralue
- reunatuki
- hulevesiviemäri, suunniteltu / rakennettu
- hulevesikaivo
- tarkastuskaivo
- likim. suunniteltu korkeusasema
- likim. suunniteltu maanpinnan korkeusasema
- likim. nykyinen maanpinnan korkeusasema

Kadut ja raitit valaistaan

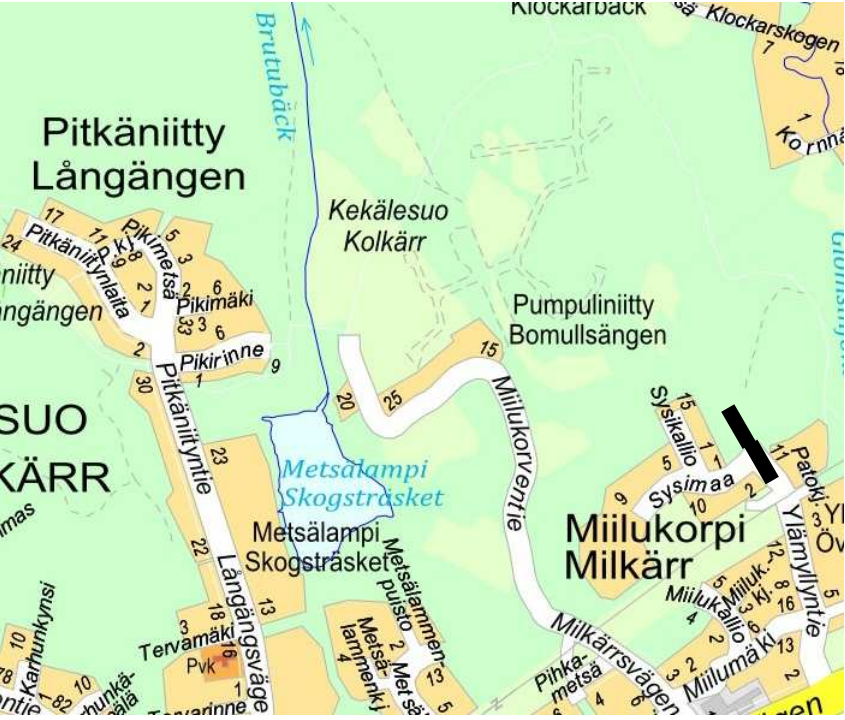

LUONNOS 5.4.2024

C	H	S	T/H
B	H	S	T/H
A	H	S	T/H
 ESPOON KAUPUNKI KAUPUNKITEKNIKAN KESKUS		ESBO STAD STADSTEKNIKCENTRALEN	
ALUE	KÄÄVÄ		PIIRI
	MIILUKORPI II		SUUNN
	72 KARHUSUO		TARK
			HYV
NIMI	YLÄMYLLYNTIE		PPK
			TELA
			KLEHTI 17J
			HNRO
AIHE	KATU JA PUISTO		LIBTYV
			PIIRI
			LAJI
			LAJI
PIIRI LAJI		KATUSUUNNITELMA JA TYYPPIPOIKKILEIKKAUS	
 HSY:n vesihuolto PL 100 00066 HSY p.091 15611		NRO	REV.HYV
			REV.TARK
			HYV
			TARK
GT	GEOTEKNIIKKA-YKSIKKÖ	KONS	RAMBOLL
SUUNN			SUUNN
TARK			TARK