

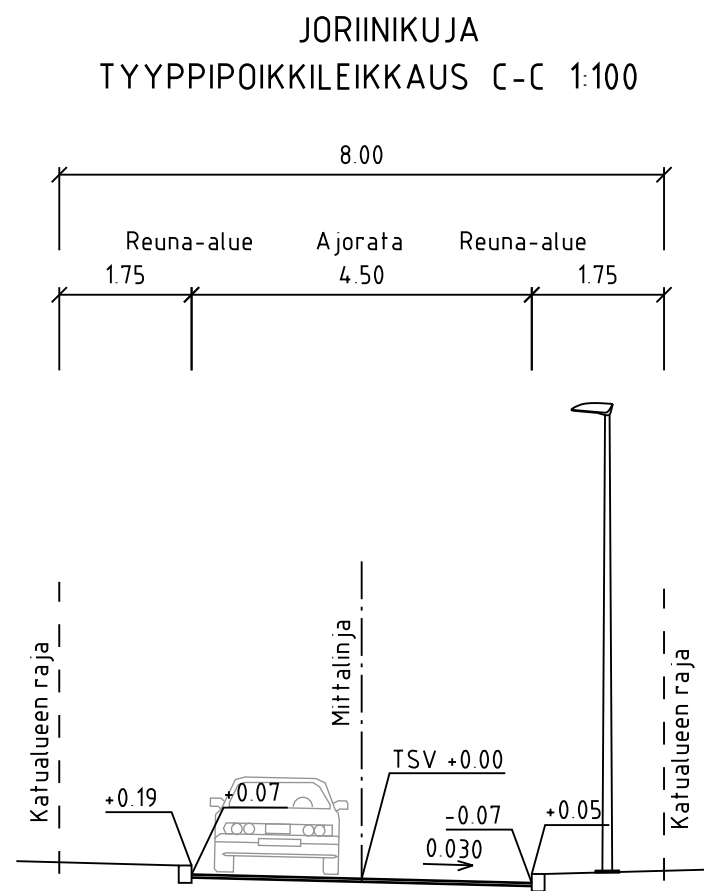
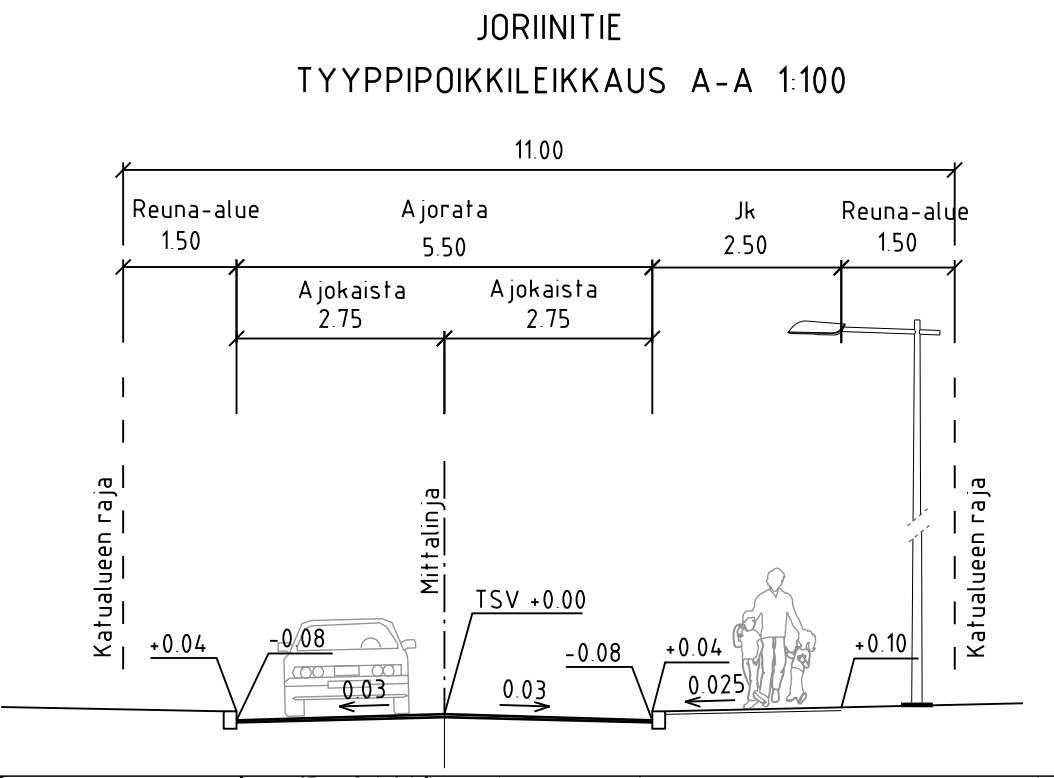
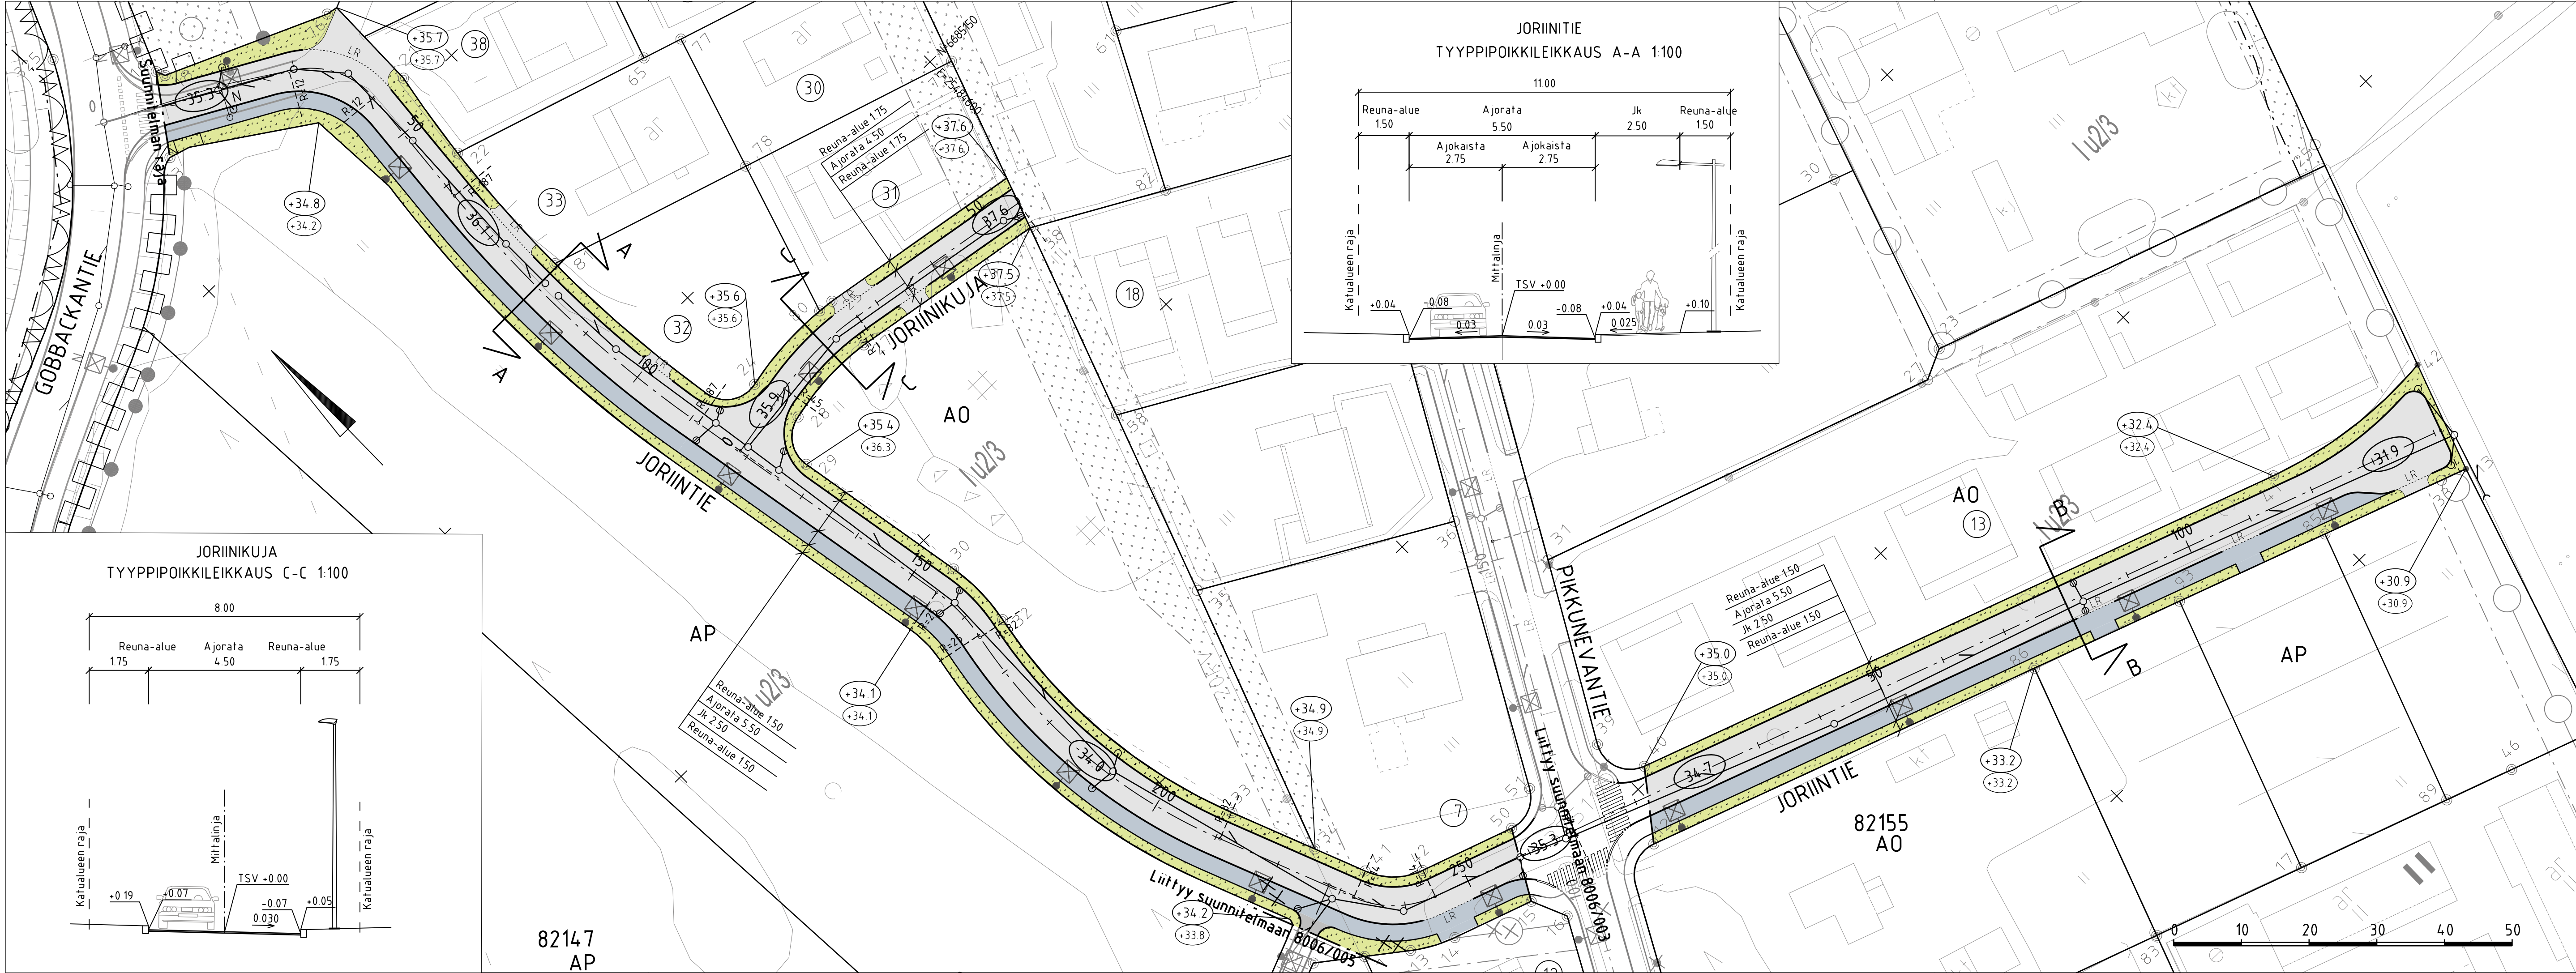


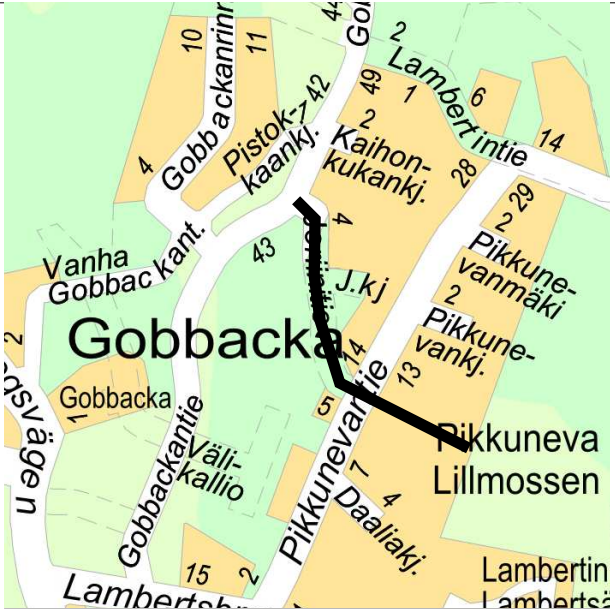

PIIRUSTUSMERKINNÄT

- ajorata, asfaltti
- jk, asfaltti
- vihalue
- reunatuki
- luiskattu reunatuki
- hulevesiviemäri, suunniteltu / rakennettu
- hulevesikaivo
- tarkastuskaivo
- 32.6
- likimääräinen kadun korkeusasema
- likim. suunniteltu maanpinnan korkeusasema
- likim. nykyinen maanpinnan korkeusasema
- valaisimet

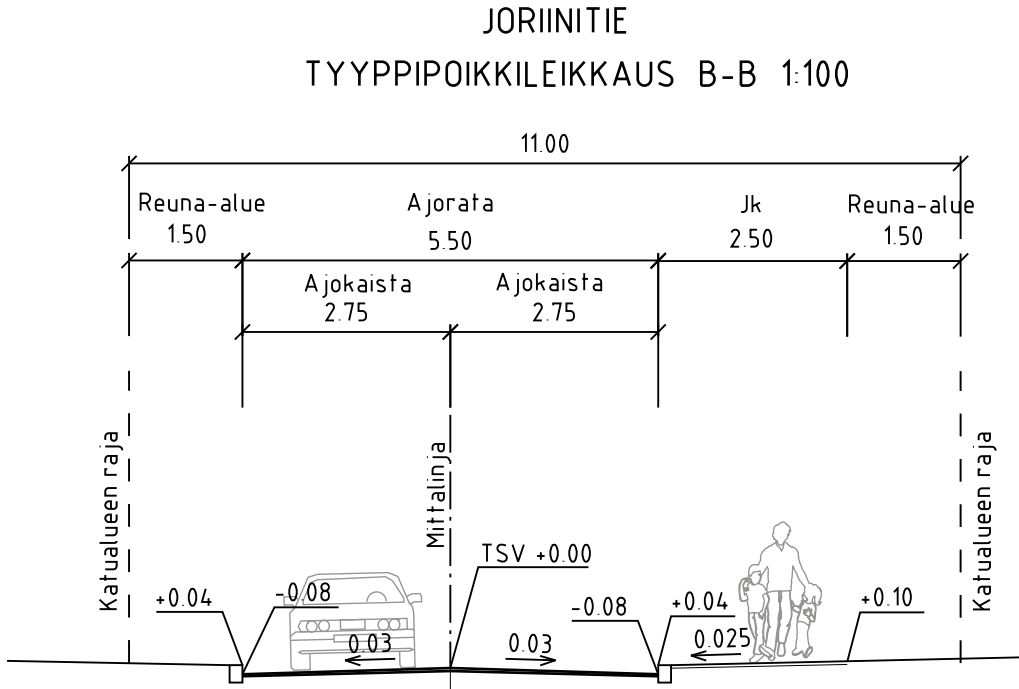

LUONNOS 16.9.2024

ESPOON KAUPUNKI KAUPUNKITEKNIKAN KESKUS		ESBO STAD STADSTEKNIKCENTRALEN		PIIRIT	
ALUE GOBBACKA		KAUP OSA 82 PERUSMÄKI		SUUNN. TARK.	
NIMI JORIINTIE JORIINKUJA		KATU KATUSUUNNITELMA, TYYPIPOIKKILEIKKAUS		HYV. PIK.	
AIHE PIIR.		NRO		TELA	
GT		SUUNN.		KLETTI 11N, 12N	
TARK.		TARK.		LITTYV.	
GEOTEKNIIKA- YKSIKÖ		TARK.		KAAVA 1500, 1:100	
HSY:n vesihuolto PL 100 00066 HSY p. 09 15611		NRO		KODIN TARK. ETRS-GK25 KORKEUSJÄR. N2000	
SUUNN.		TARK.		8006/004	
TARK.		TARK.		RAMBOLL	