



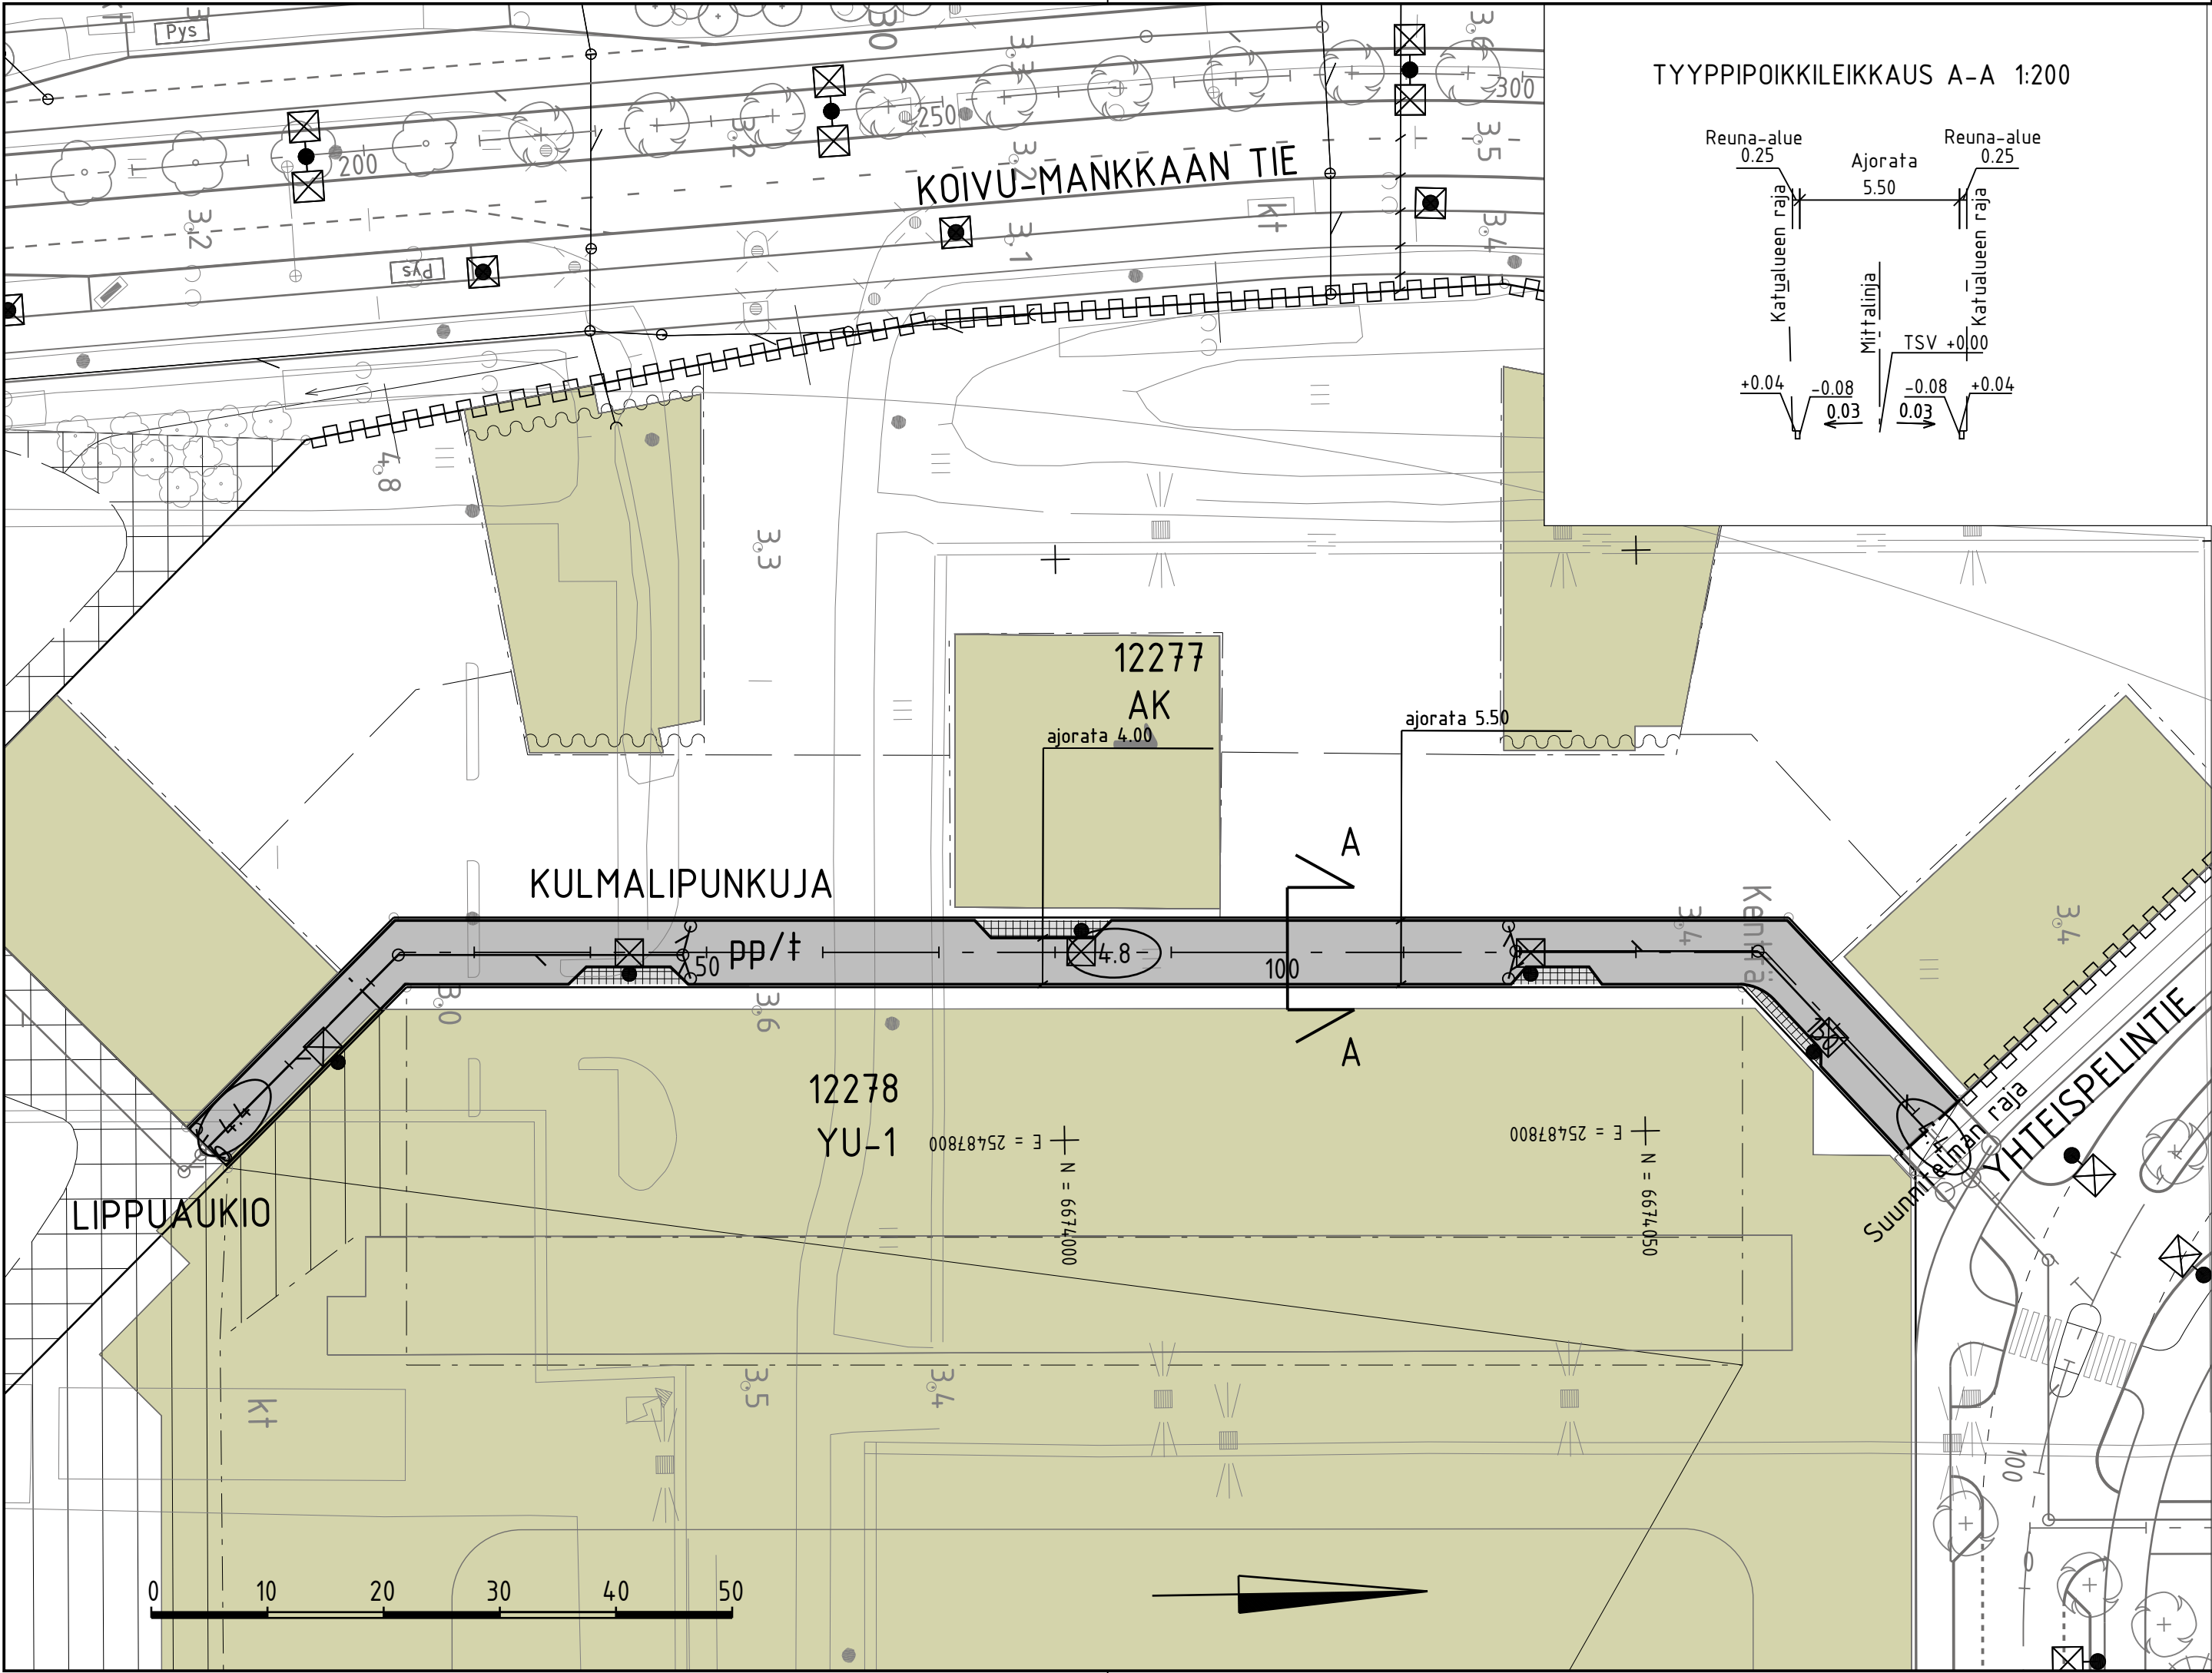

MERKINTÖJEN SELITYS

- ajorata, asfaltti
- kiveys
- reunatuki
- hulevesiviemäri, suunniteltu / rakennettu
- tarkastuskaivo
- likimääräinen kadun korkeusasema
- valaisinpylväs

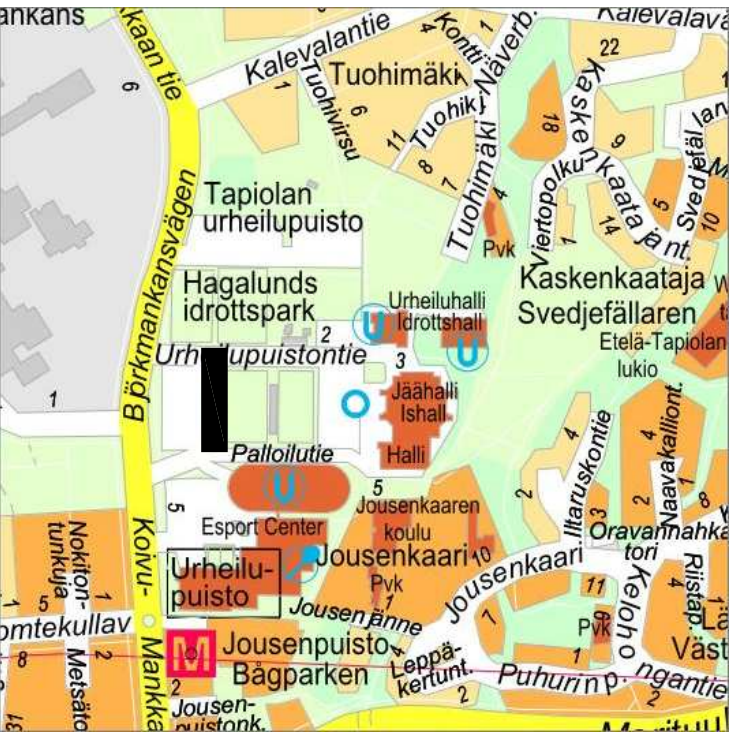

LUONNOS 15.9.2023

C	H	S	T/H
B	H	S	T/H
A	H	S	T/H
	ESPOON KAUPUNKI KAUPUNKITEKNIKAN KESKUS	ESBO STAD STADSTEKNIKCENTRALEN	PIIRI: SUUNN: TARK: HYV. PPK: TELA:
ALUE	KAAVA TAPIOLAN JALKAPALLOSTADION	KAUP.O.SA 12 TAPIOLA	KLEHTI 22Q, 23Q LITTYY KRAAVA 1:500, 1:200 KORD.JARJ. ETRS-GK25 KORKEUS.JARJ. N2000
NIMI	KULMALIPUNKUJA		NRO 7866/007
AIHE	KATU		
PIIRI: LAJI	KATUSUUNNELMA JA TYYPIPOIKKILEIKKAUS		
	HSY:n vesihuolto PL 100 00066 HSY p.(09) 15611	NRO .	REV.HYV. REV.TARK. HYV. TARK.
GT	GEOTEKNIKA- YKSIKKÖ	KONS.	KONS. SITOWISE -
SUUNN.			SUUNN. Ari Kofoa
TARK.			TARK. Mikko Seppälä