



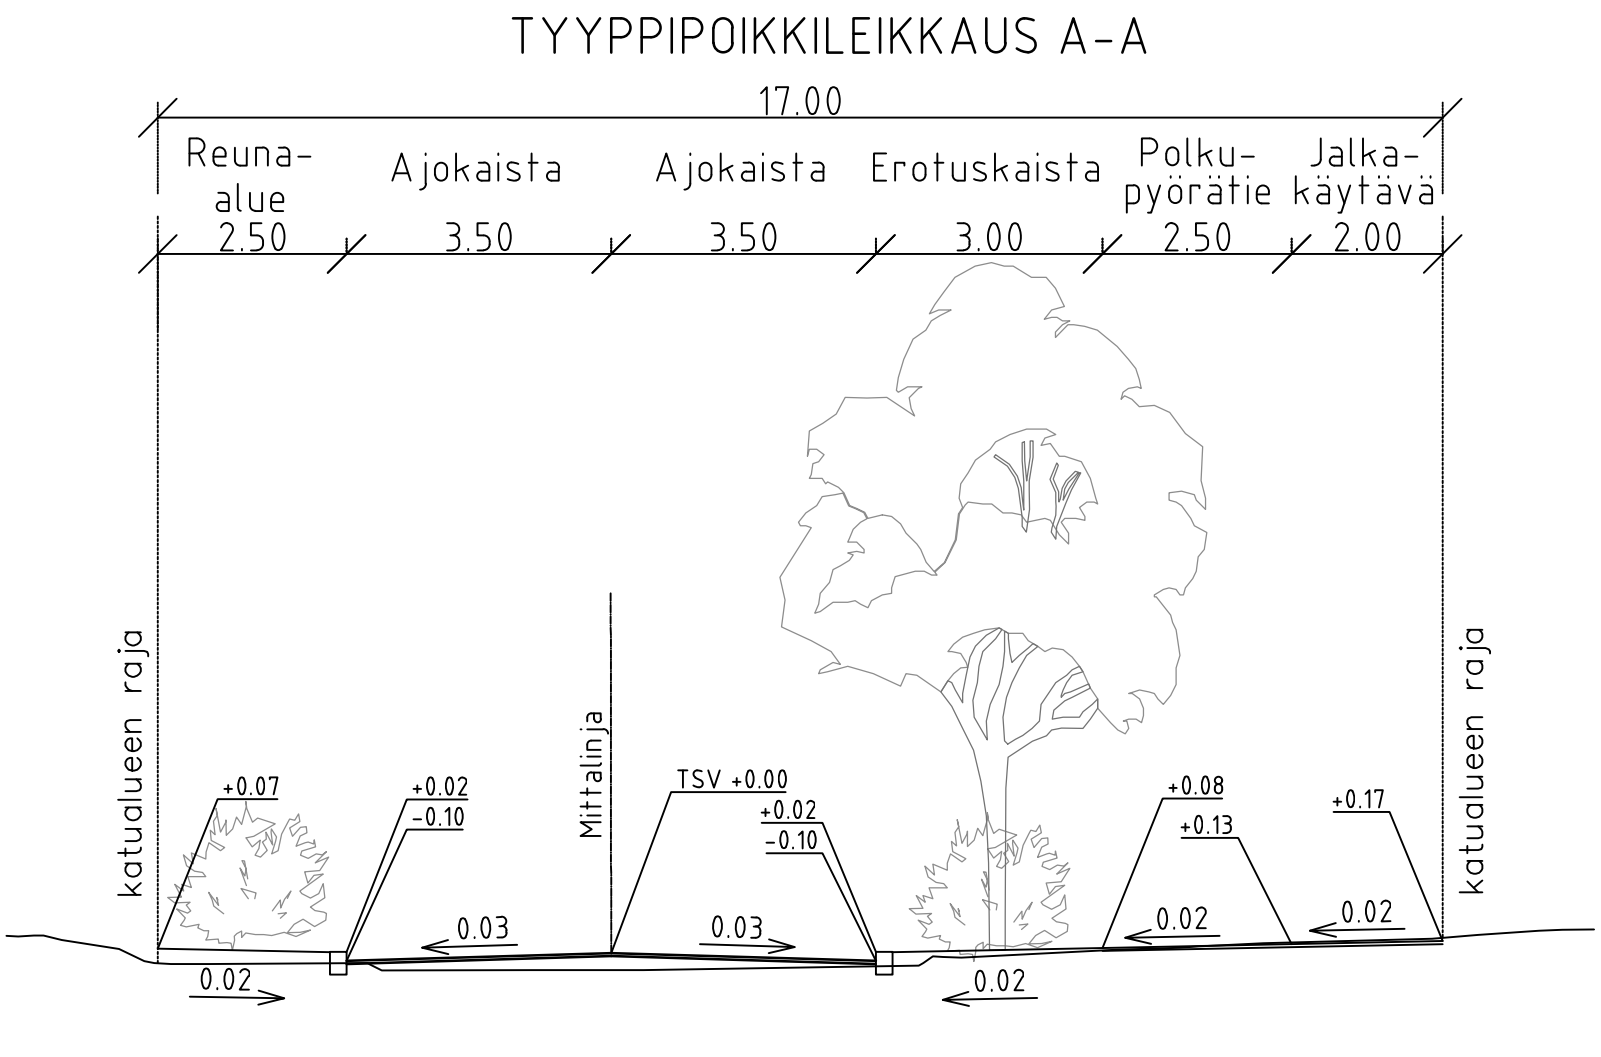


Merkintöjen selitys

- jalkakäytävä, asfaltti
- polkupyörätie, asfaltti
- ajorata, asfaltti
- kiveys
- viheralue
- suunniteltu rakennus
- nykyinen rakennus
- reunatuki
- madallettu reunatuki
- valaisin
- istutettava puu
- poistettava valaisin

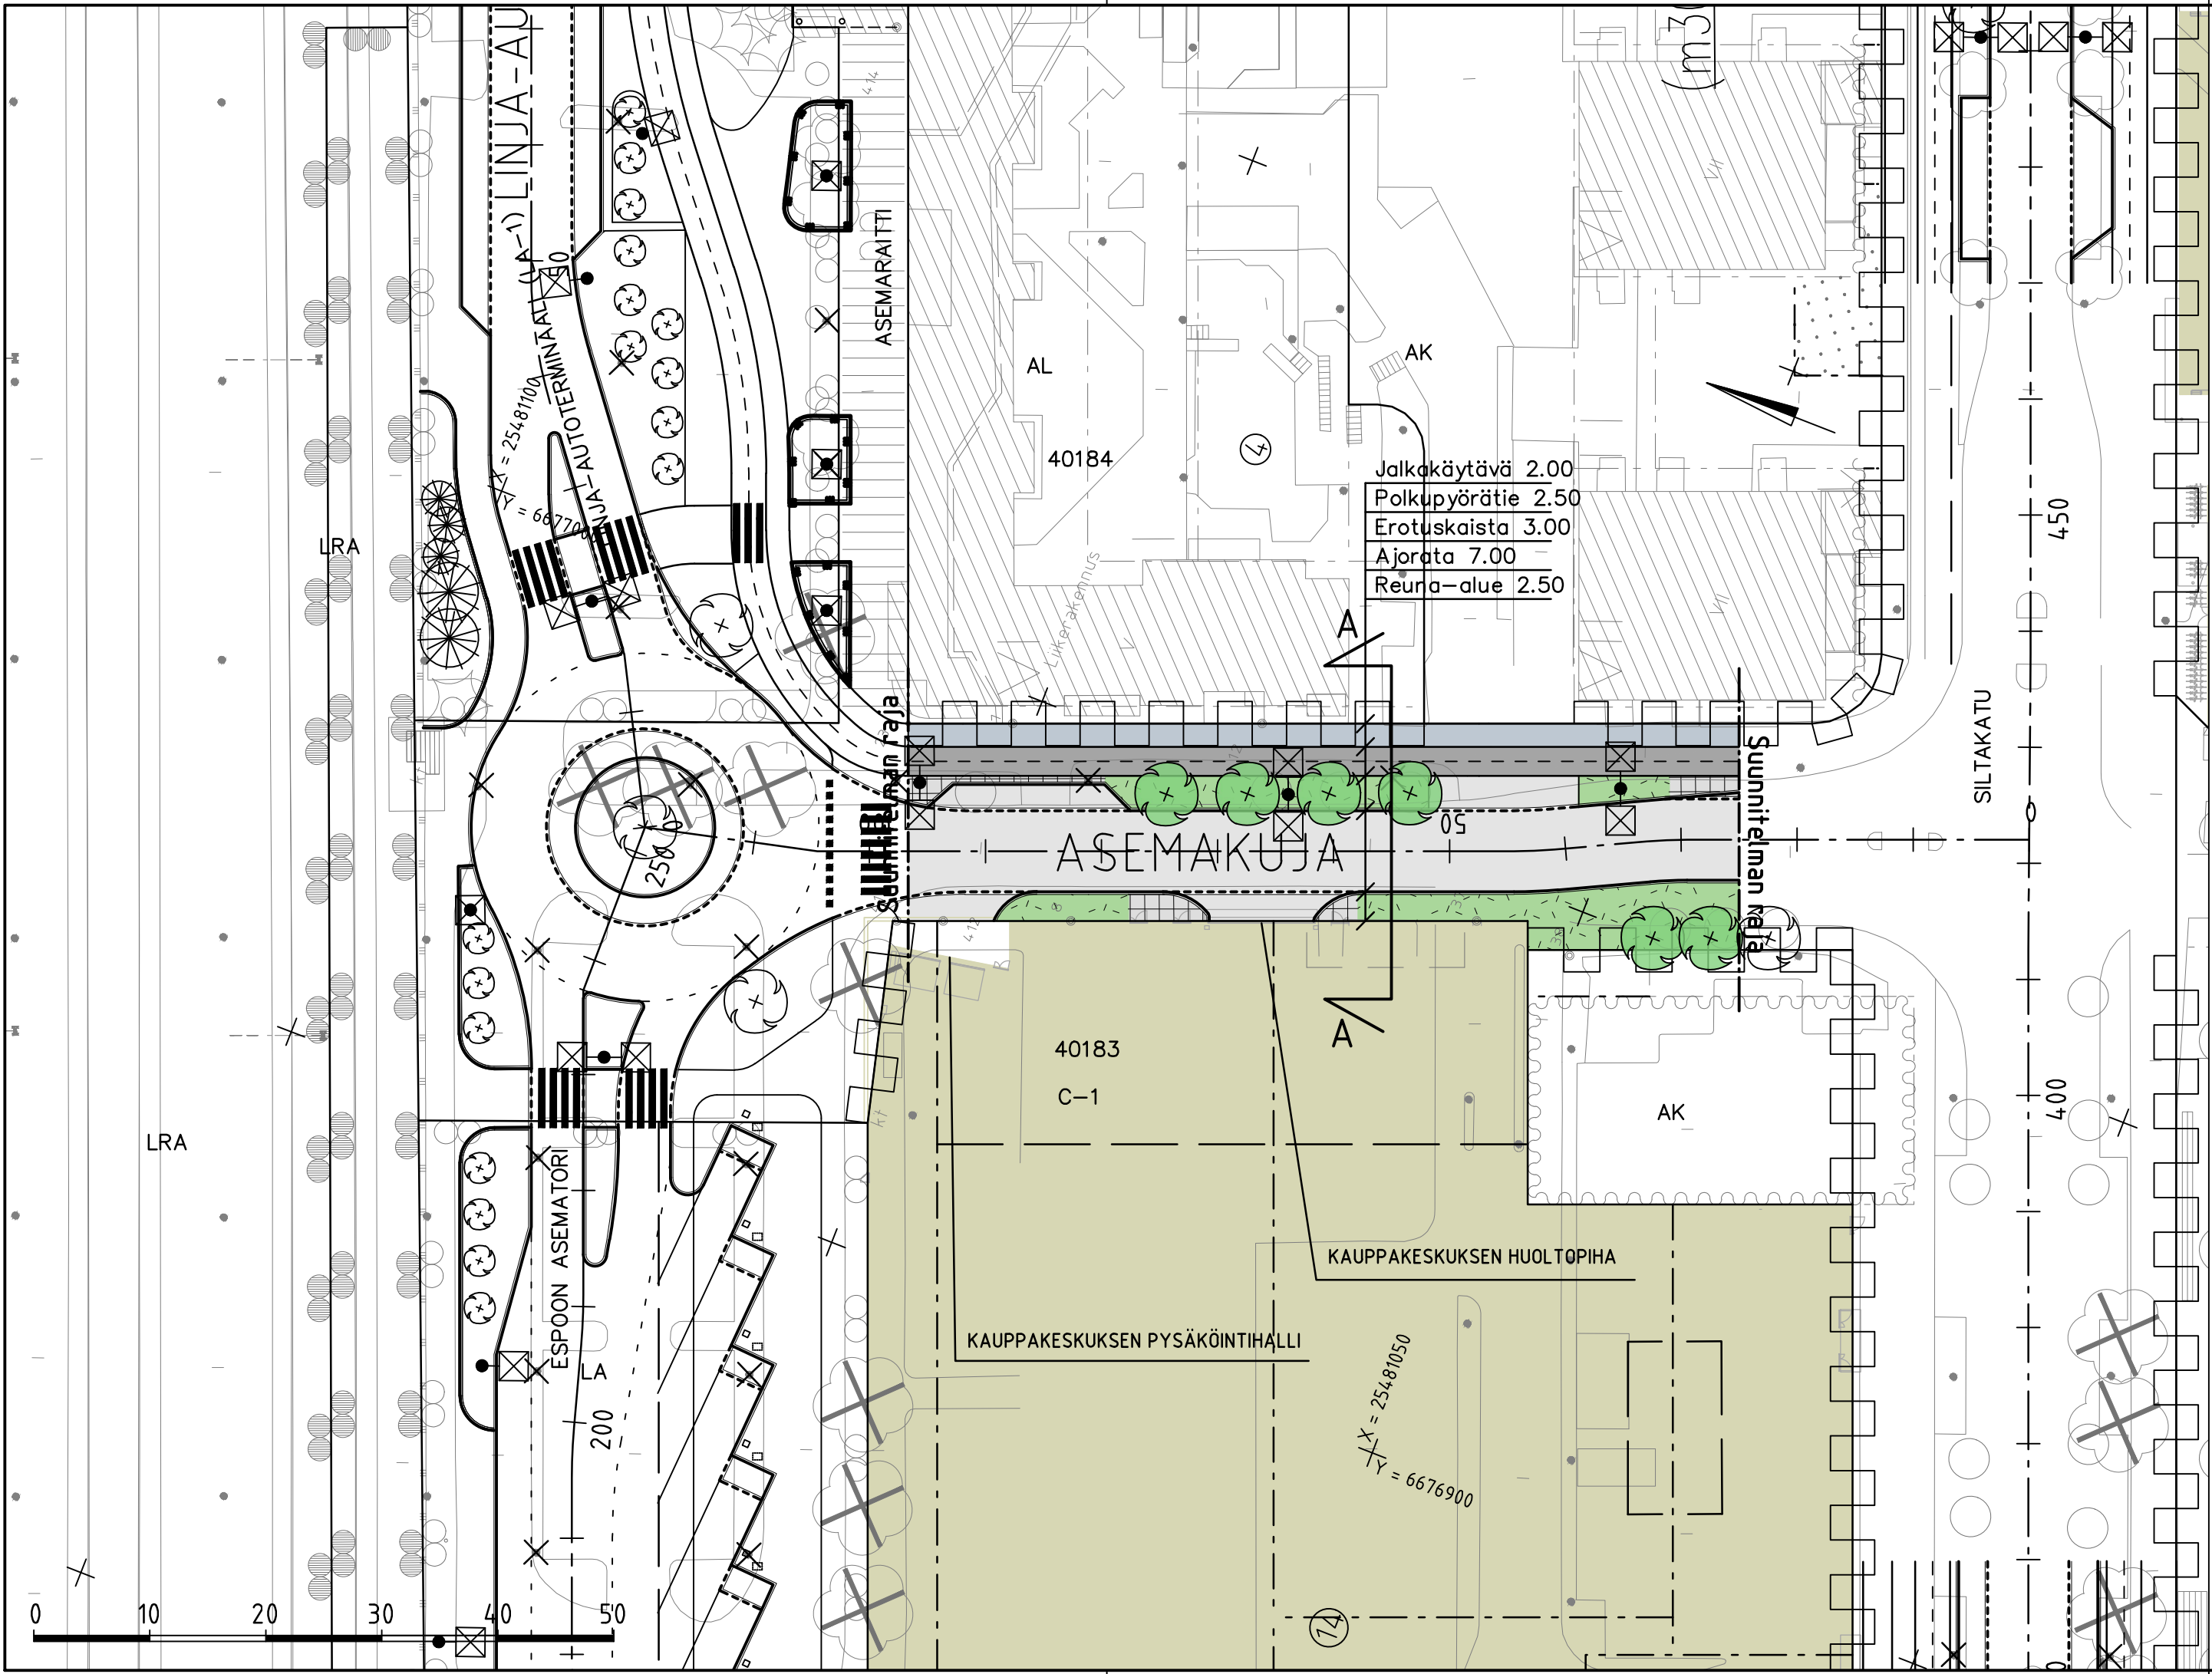

LUONNOS 4.3.2026

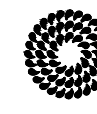C	H	S	T/H
B	H	S	T/H
A	H	S	T/H
 ESPOON KAUPUNKI KAUPUNKITEKNIKAN KESKUS		ESBO STAD STADSTEKNIKCENTRALEN	
ALUE		KAUP.OSA	
ESPOONTORI		40 ESPOON KESKUS	
NIMI		ASEMAKUJA	
AIHE		KATU	
PIIR. LAJI		KATUSUUNNITELMA JA TYYPPIPOIKKILEIKKAUS	
 HSY:n vesihuolto PL 100 00066 HSY p.(09) 15611		NRO	
GT		KONS.	
SUUNN.		SUUNN.	
TARK.		TARK.	
		REV.JYV.	
		REV.TARK.	
		HYV.	
		TARK.	
		KONS.	
		SUUNN.	
		TARK.	
		PIIR. LAJI	
		NRO	
		8239/002	
