

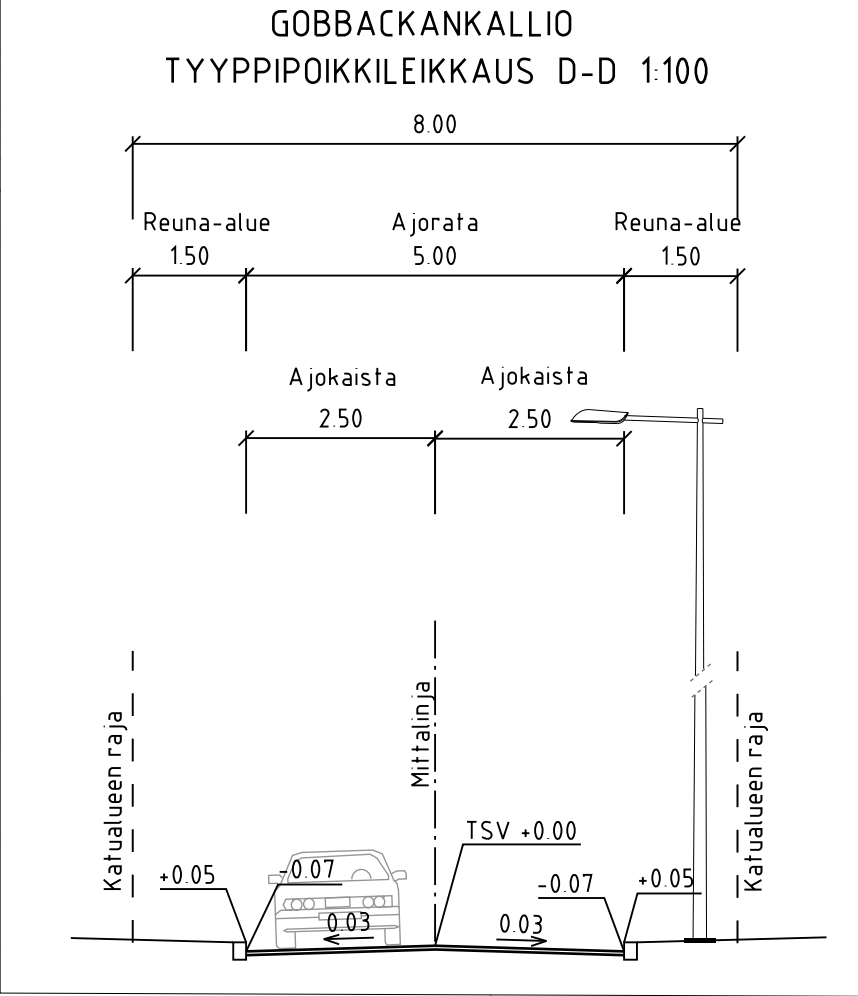


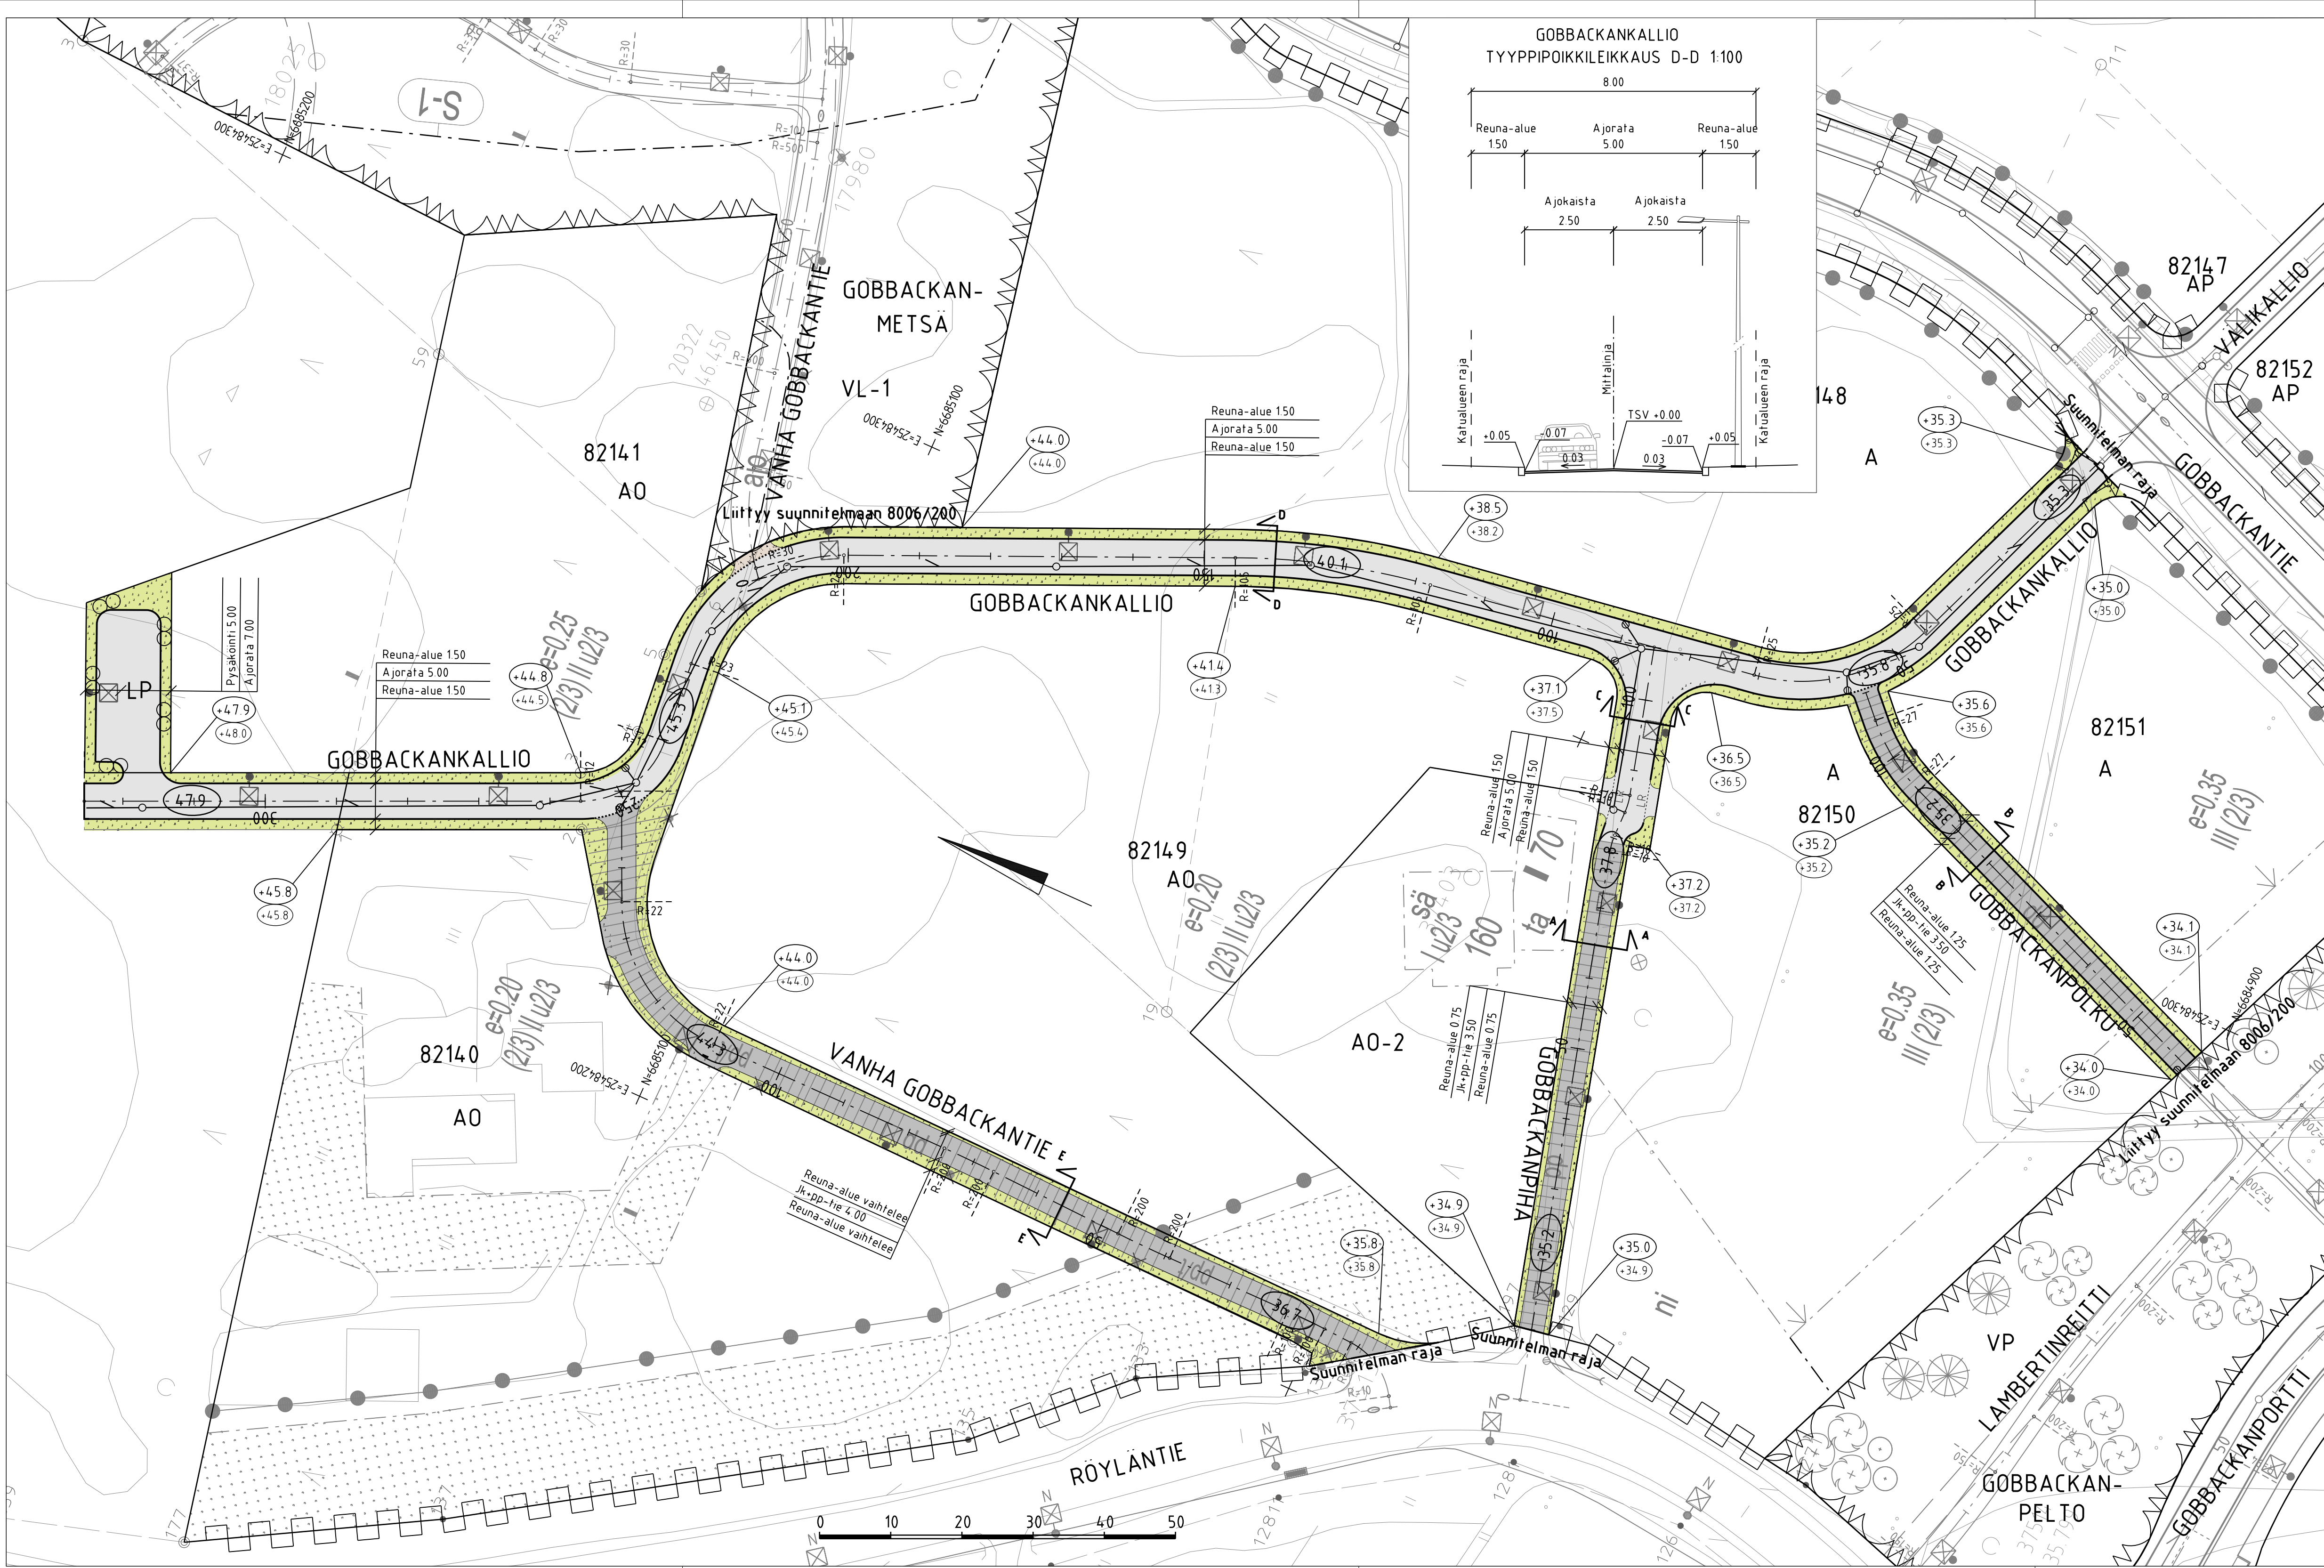


PIIRUSTUSMERKINNAT

- ajorata, asfaltti
- jk+pp-tie, asfaltti
- vihalue
- reunatuki
- luiskattu reunatuki
- hulevesiviemäri, suunniteltu / rakennettu
- hulevesikaivo
- tarkastuskaivo
- likimääräinen kadun korkeusasema
- likim. suunniteltu maanpinnan korkeusasema
- likim. nykyinen maanpinnan korkeusasema
- valaisimet



GOBBACKANPIHA
GOBBACKANPOLKU
Jk+pp-tie
TYYPPIPOIKKILEIKKAUS A-A, B-B 1:100

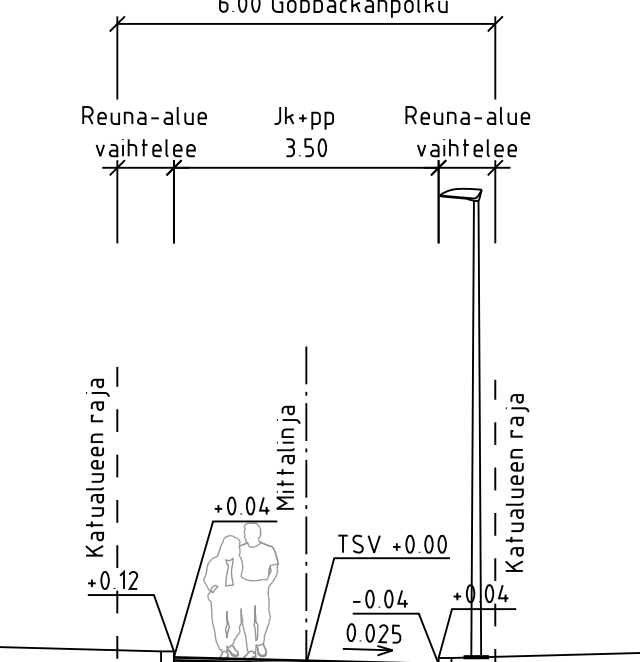

GOBBACKANPIHA
Katu
TYYPPIPOIKKILEIKKAUS C-C 1:100

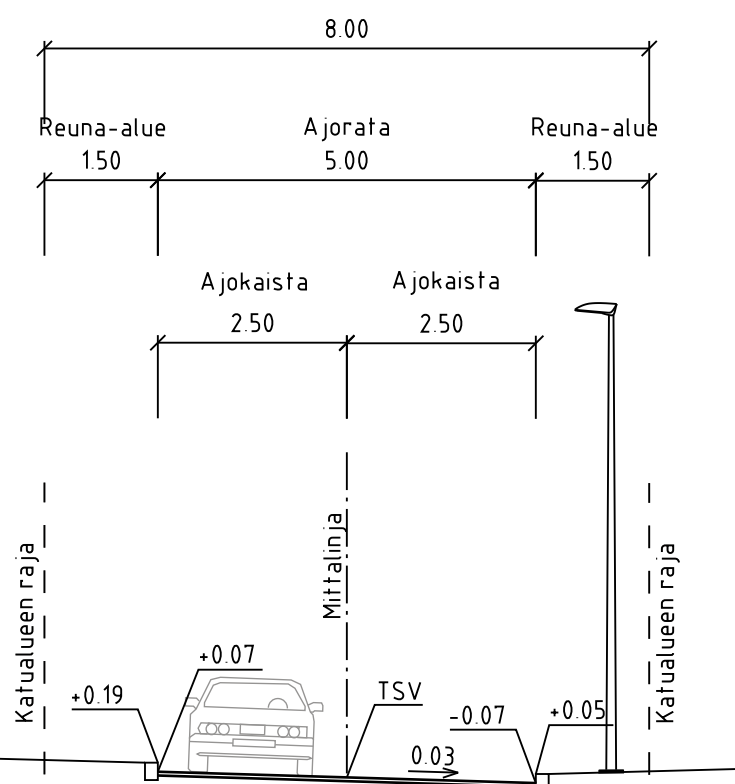

VANHA GOBBACKANTIE
TYYPPIPOIKKILEIKKAUS E-E 1:100

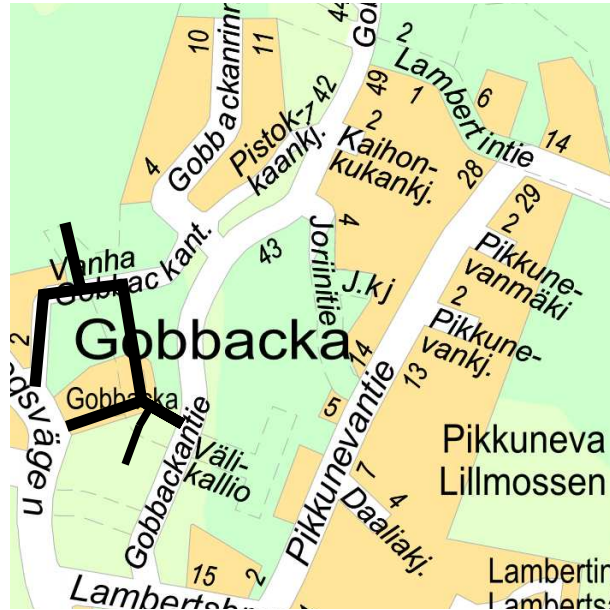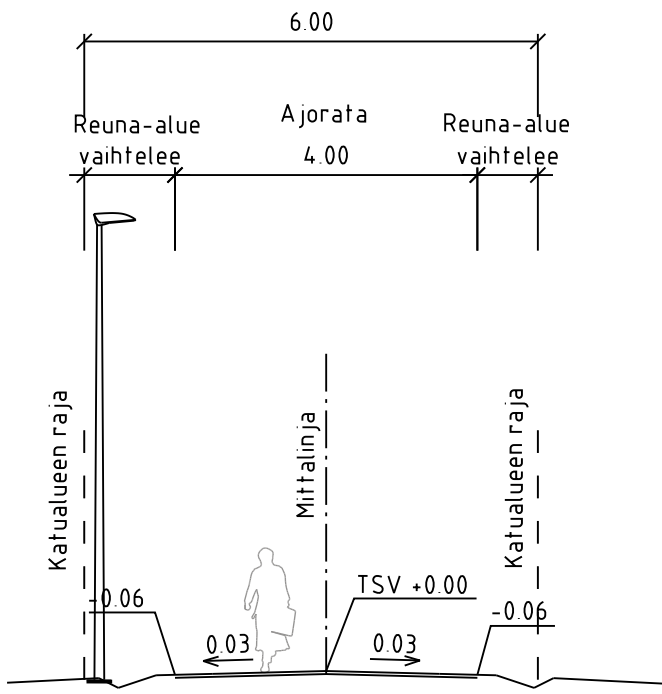

LUONNOS 16.9.2024

ESPOON KAUPUNKI KAUPUNKITEKNIKAN KESKUS		ESBO STAD STADSTEKNIKCENTRALEN		PIIRUS SUUNN TARK	
ALUE GOBBACKA		KAUPUNN 82 PERUSMÄKI		HYV OKK TELA	
NIMI GOBBACKANPOLKU GOBBACKANKALLIO GOBBACKANPIHA VANHA GOBBACKANTIE KATU		KATUSUUNNITELMA, TYYPPIPOIKKILEIKKAUS		KLETTI 12N, 11N LITTYV KORDI 1500, 1100 ETRS-GK25 N2000	
AIIHE PIIRUS LAJI		8006/007		REV REV HYV TARK	
GT SUUNN TARK		HSY:n veshuolto PL 100 00066 HSY p.099 15611		NRO RANKO RAMBOLL	