
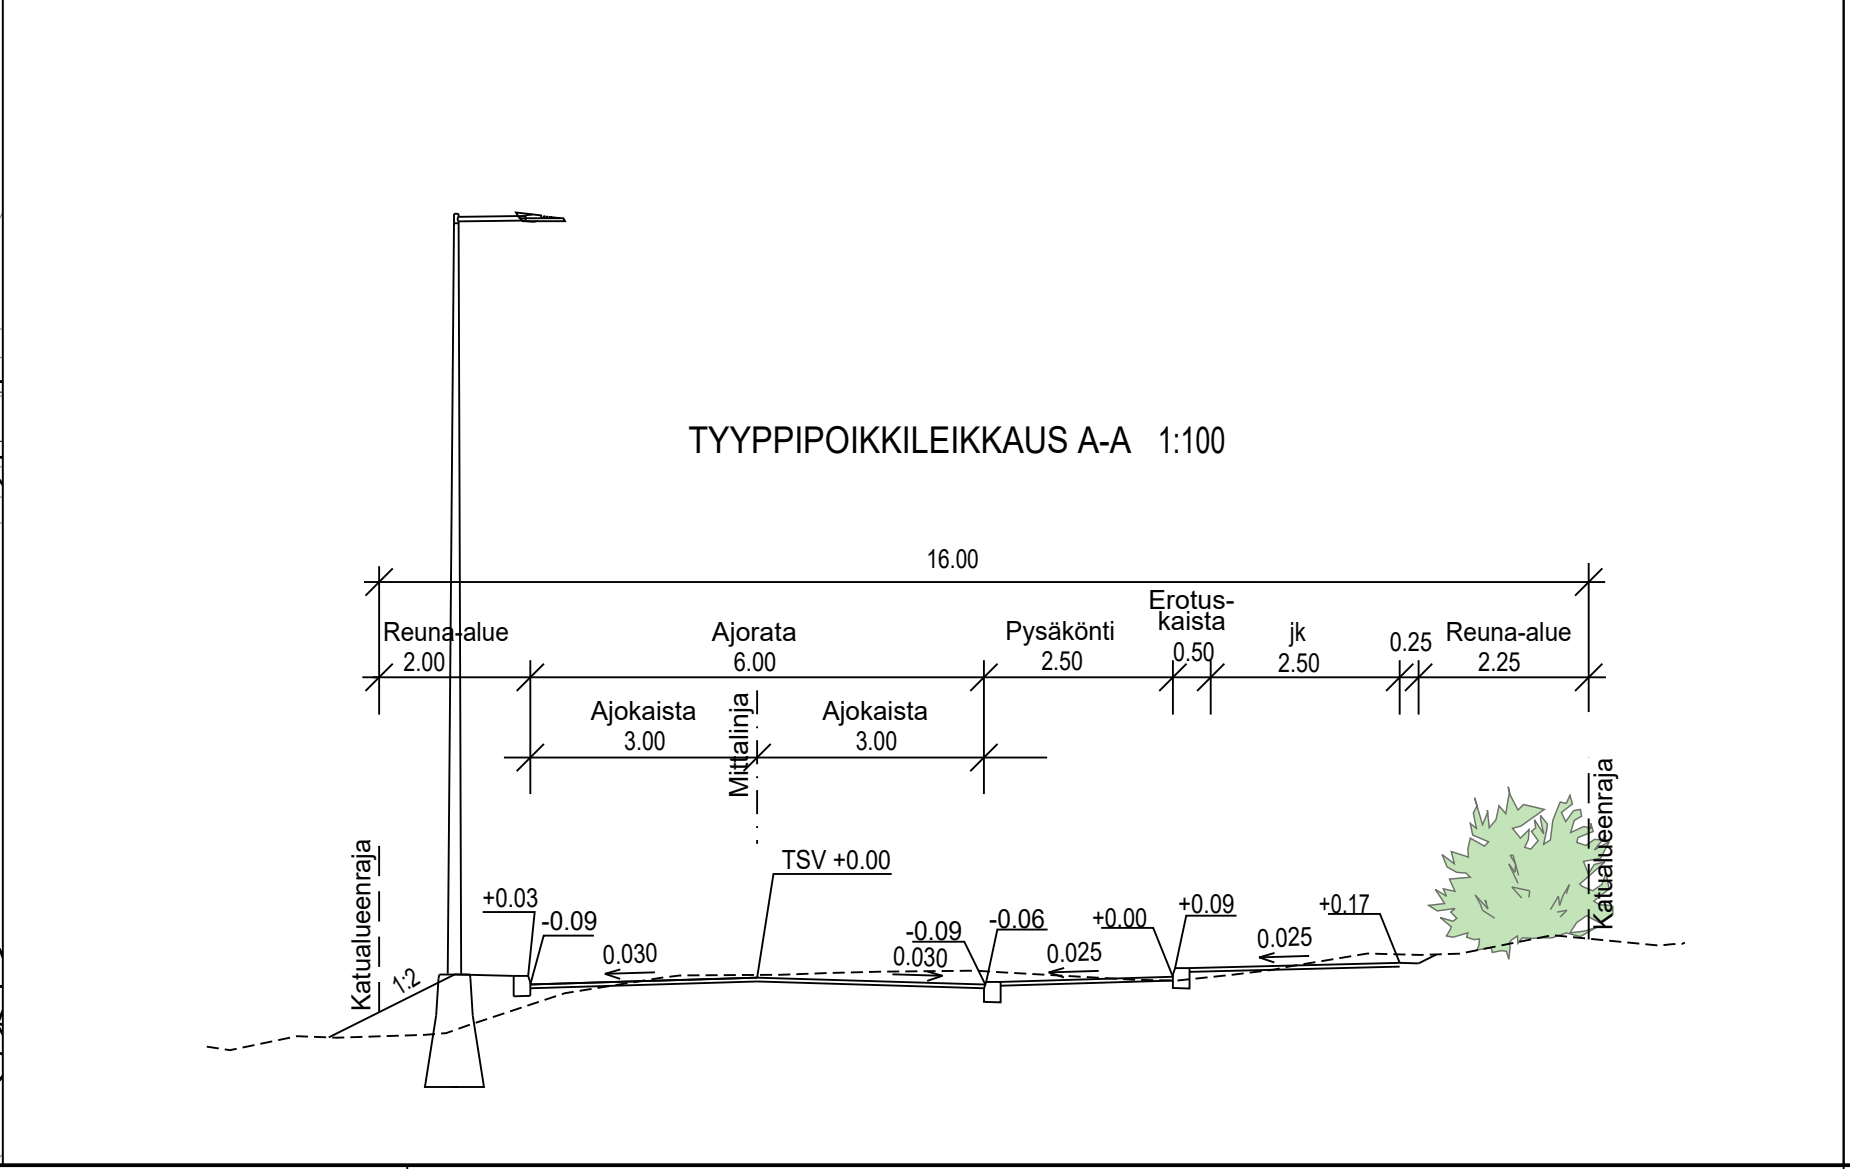
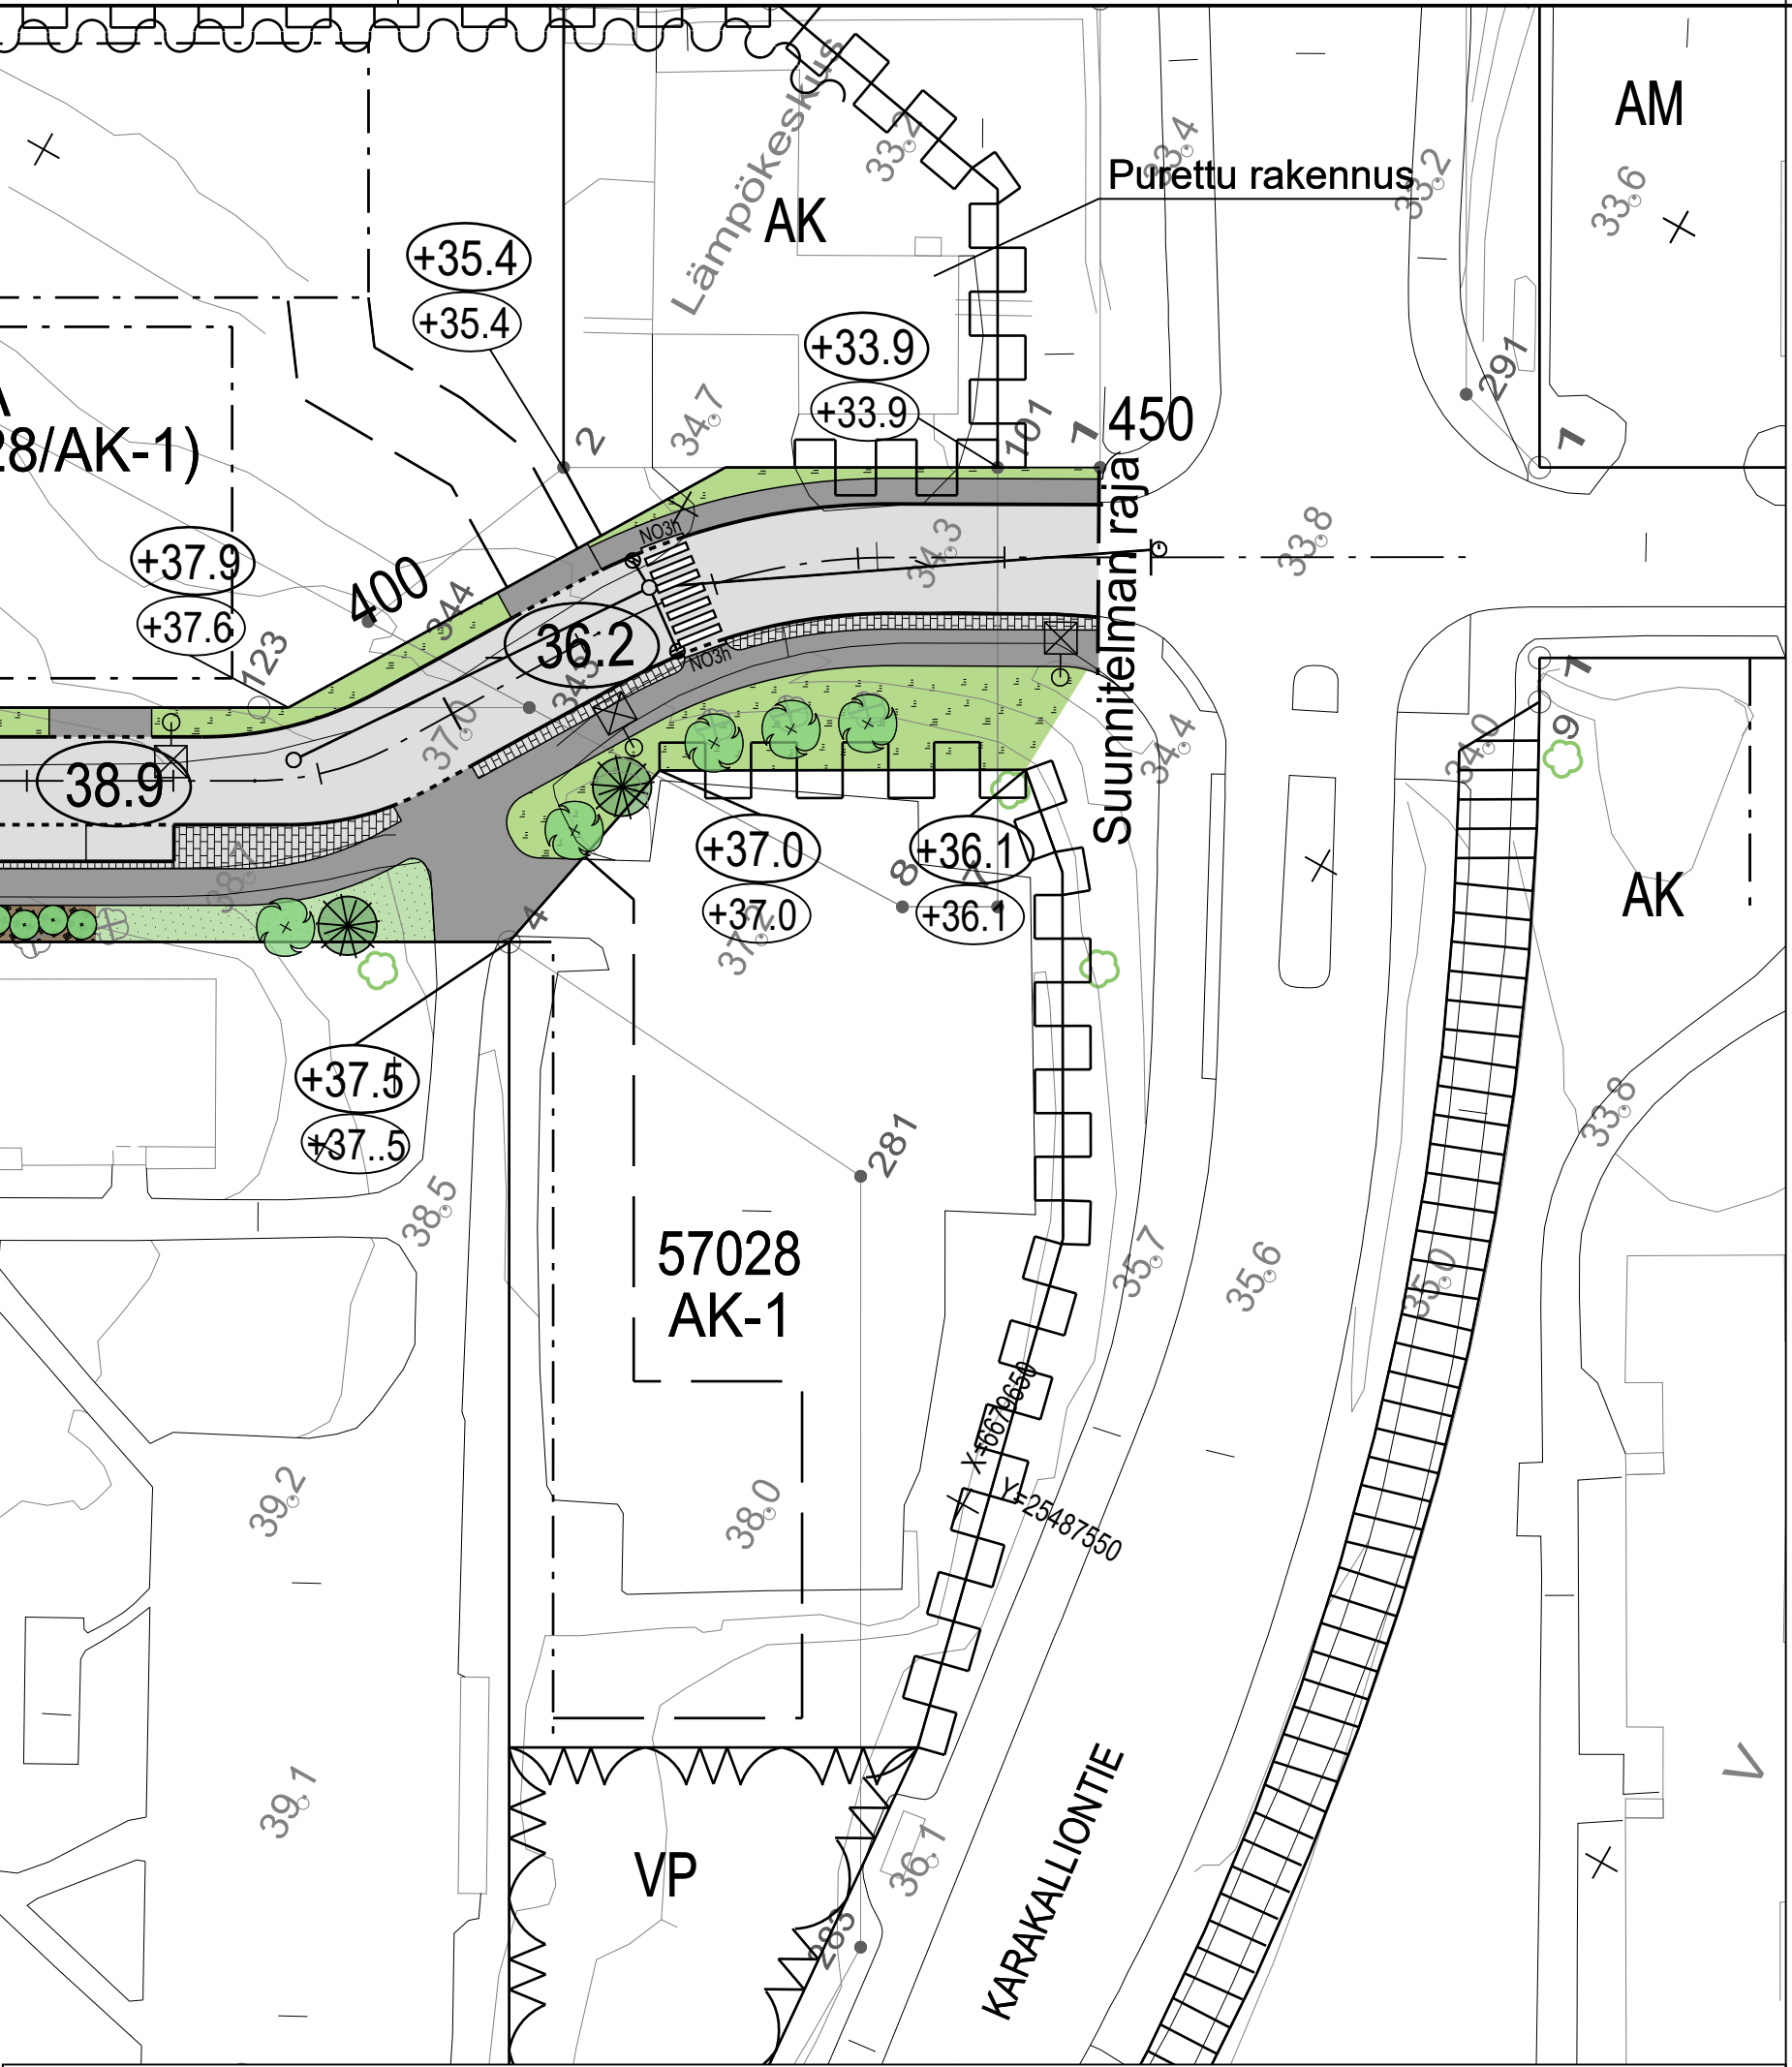


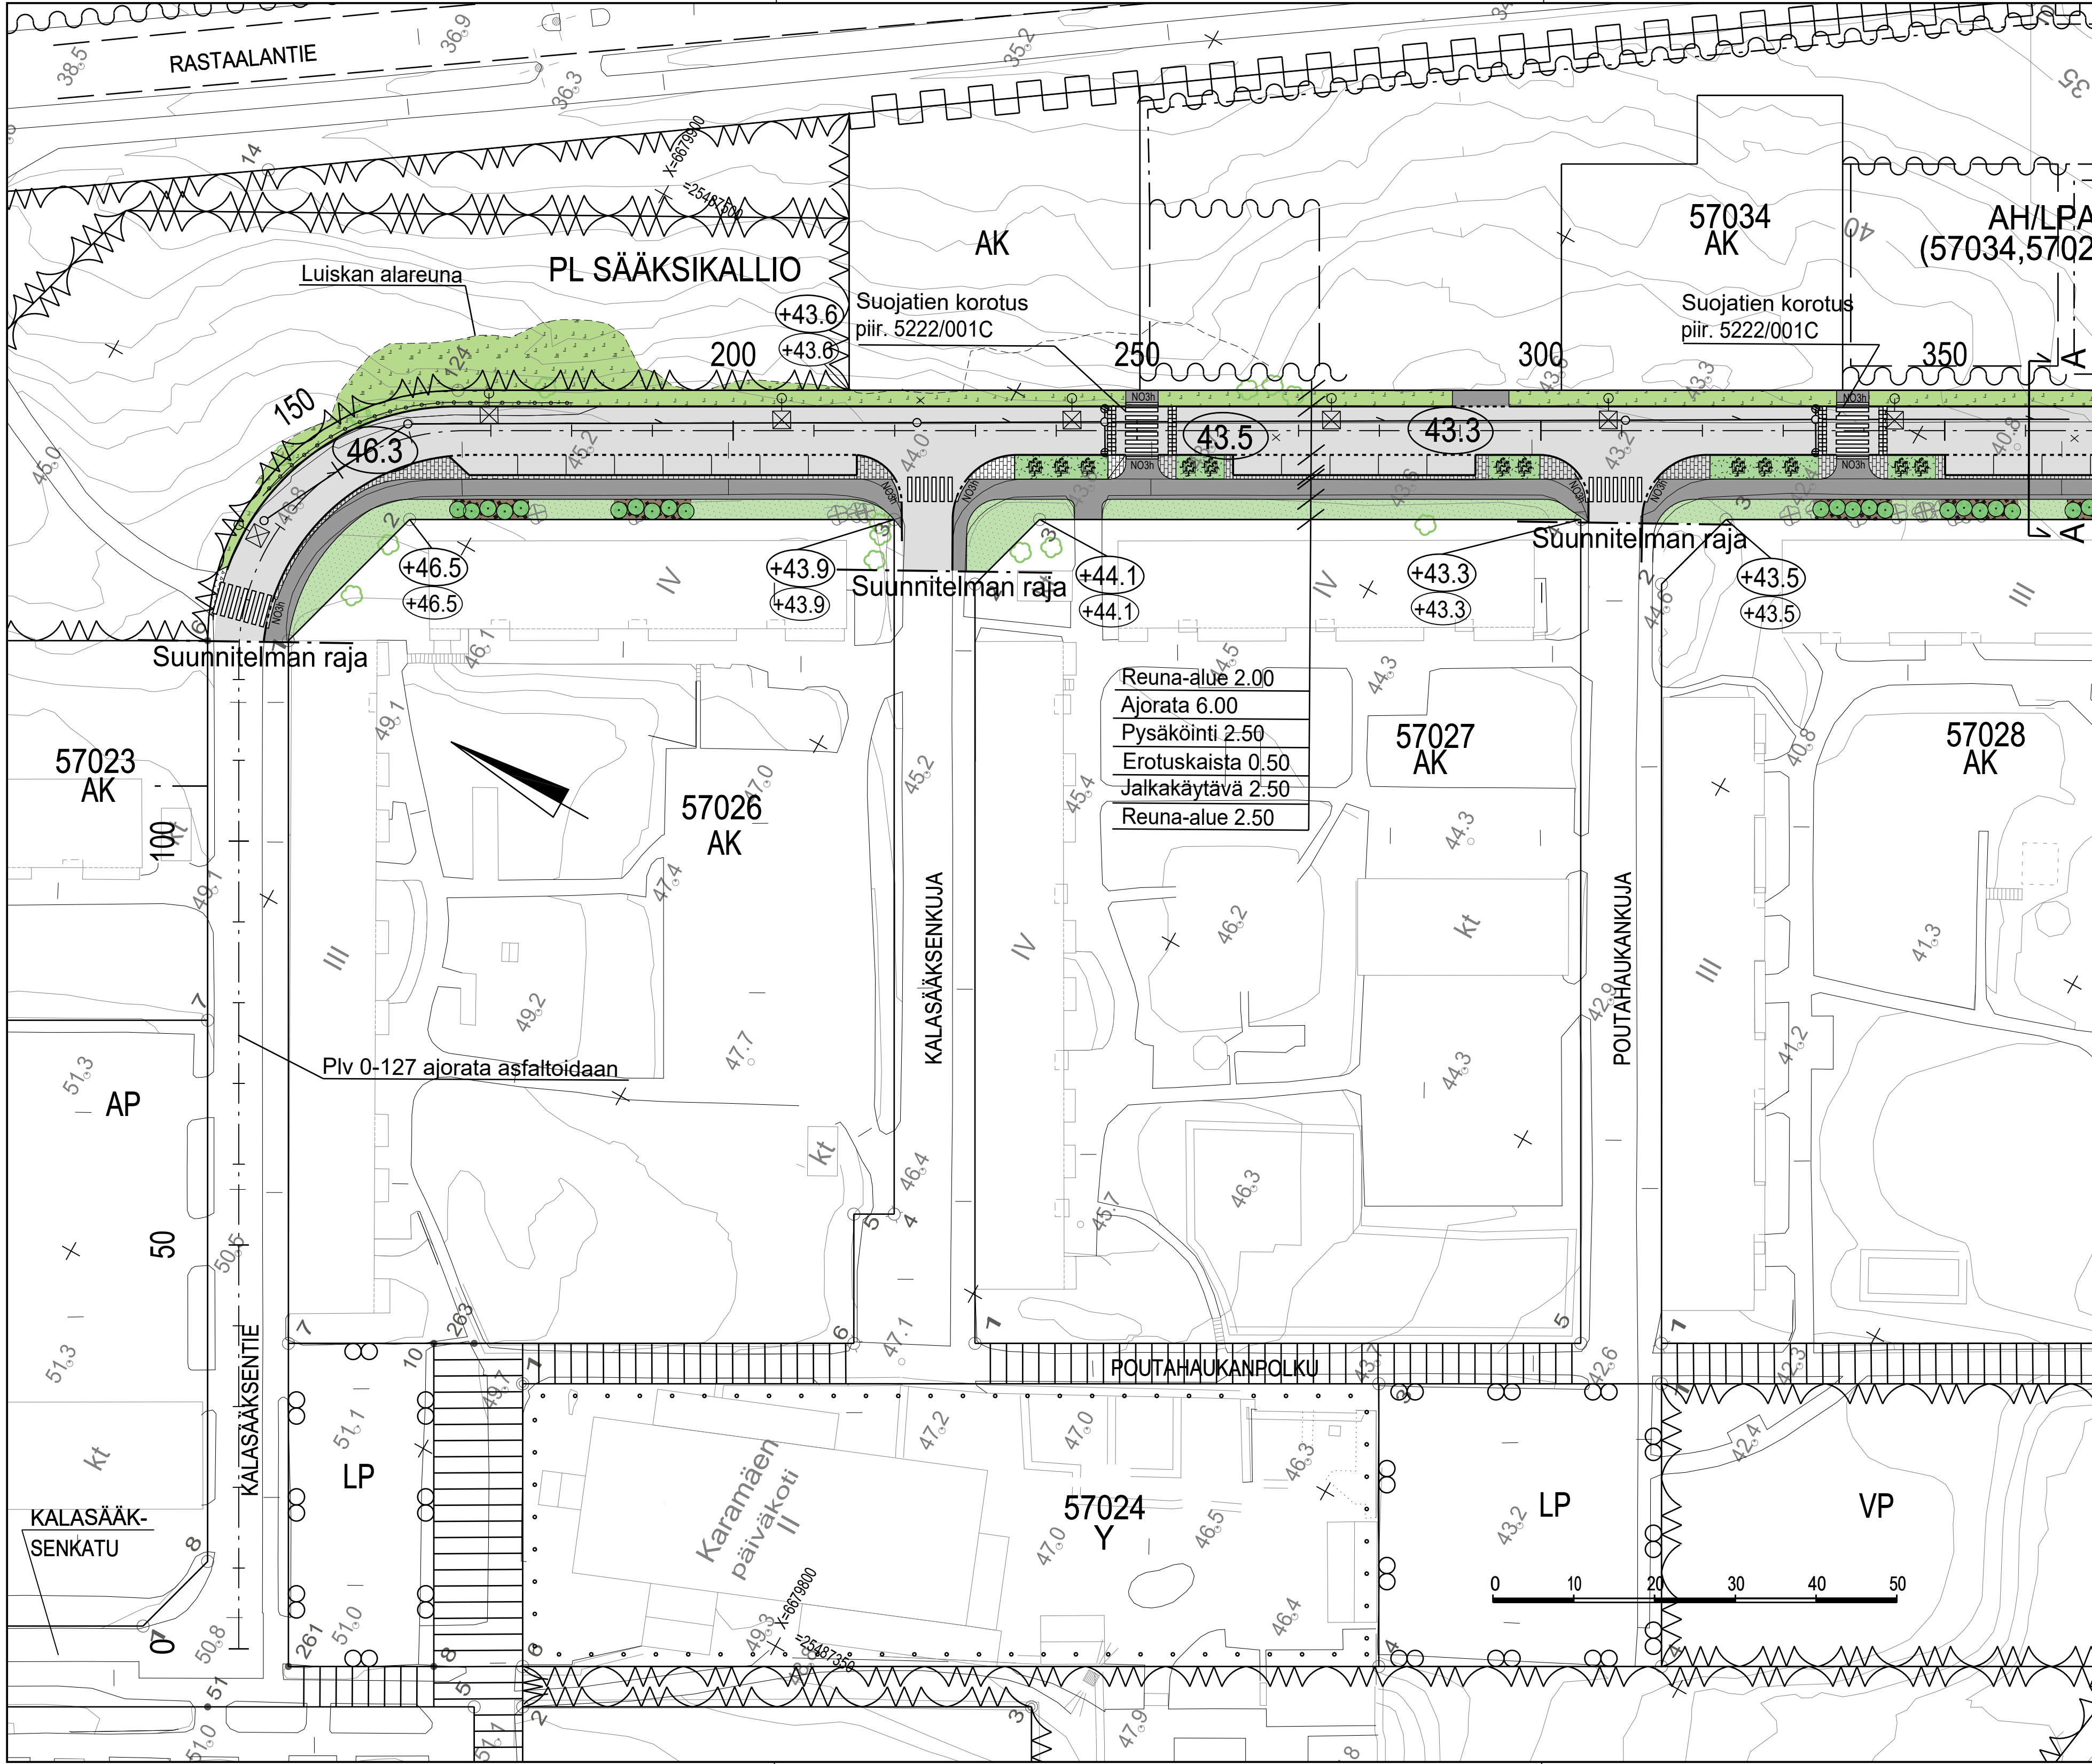

Piirustusmerkinnät:

- ajorata
- jk-tie
- kiveys
- pp-tie, sorapäälyste
- nummi
- pensas
- niitty
- kuorikate
- nykyinen / poistettava puu
- istutettava lehtipuu
- istutettava havupuu
- yksittäispensas
- köynnöspylväs
- reunatuki
- madallettu / upotettu reunatuki
- 3:n noppakiven noppakiviraita, harmaa, 90x90x90
- kaide
- hulevesikaivo
- tarkastuskaivo
- hulevesiviemäri, suunniteltu / rakennettu
- Liikimääräinen korkeusasema
- Likim. suunniteltu maanpinnan korkeusasema
- Likim. nykyinen maanpinnan korkeusasema
- Valaisinpylväs

LUONNOS 14.6.2023			
	ESPOON KAUPUNKI KAUPUNKITEKNIKAN KESKUS		ESBO STAD STADSTEKNIKCENTRALEN
	KAAVA KARAKALLIO II, KARAKALLIO II MUUTOS		KAUP. OSA 57 KARAKALLIO
ALUE	KARAKALLIO II, KARAKALLIO II MUUTOS		57 KARAKALLIO
NIMI	KALASÄÄKSENTIE SÄÄSIKALLIO		17Q
AIHE	KATU, PUISTO		1:500 1:100
PIIR. LAJI	KATUSUUNNITELMA JA TYYPPIPOIKKILEIKKAUS		ETRS-GK25 N2000
GT SUUNN. TARK.		GT SUUNN. TARK.	
HSY:n vesihuolto PL 100 00066 HSY p.09) 15611		AFRY 14.6.2023	
Anssi Heikkilä		Ella Suojala	