

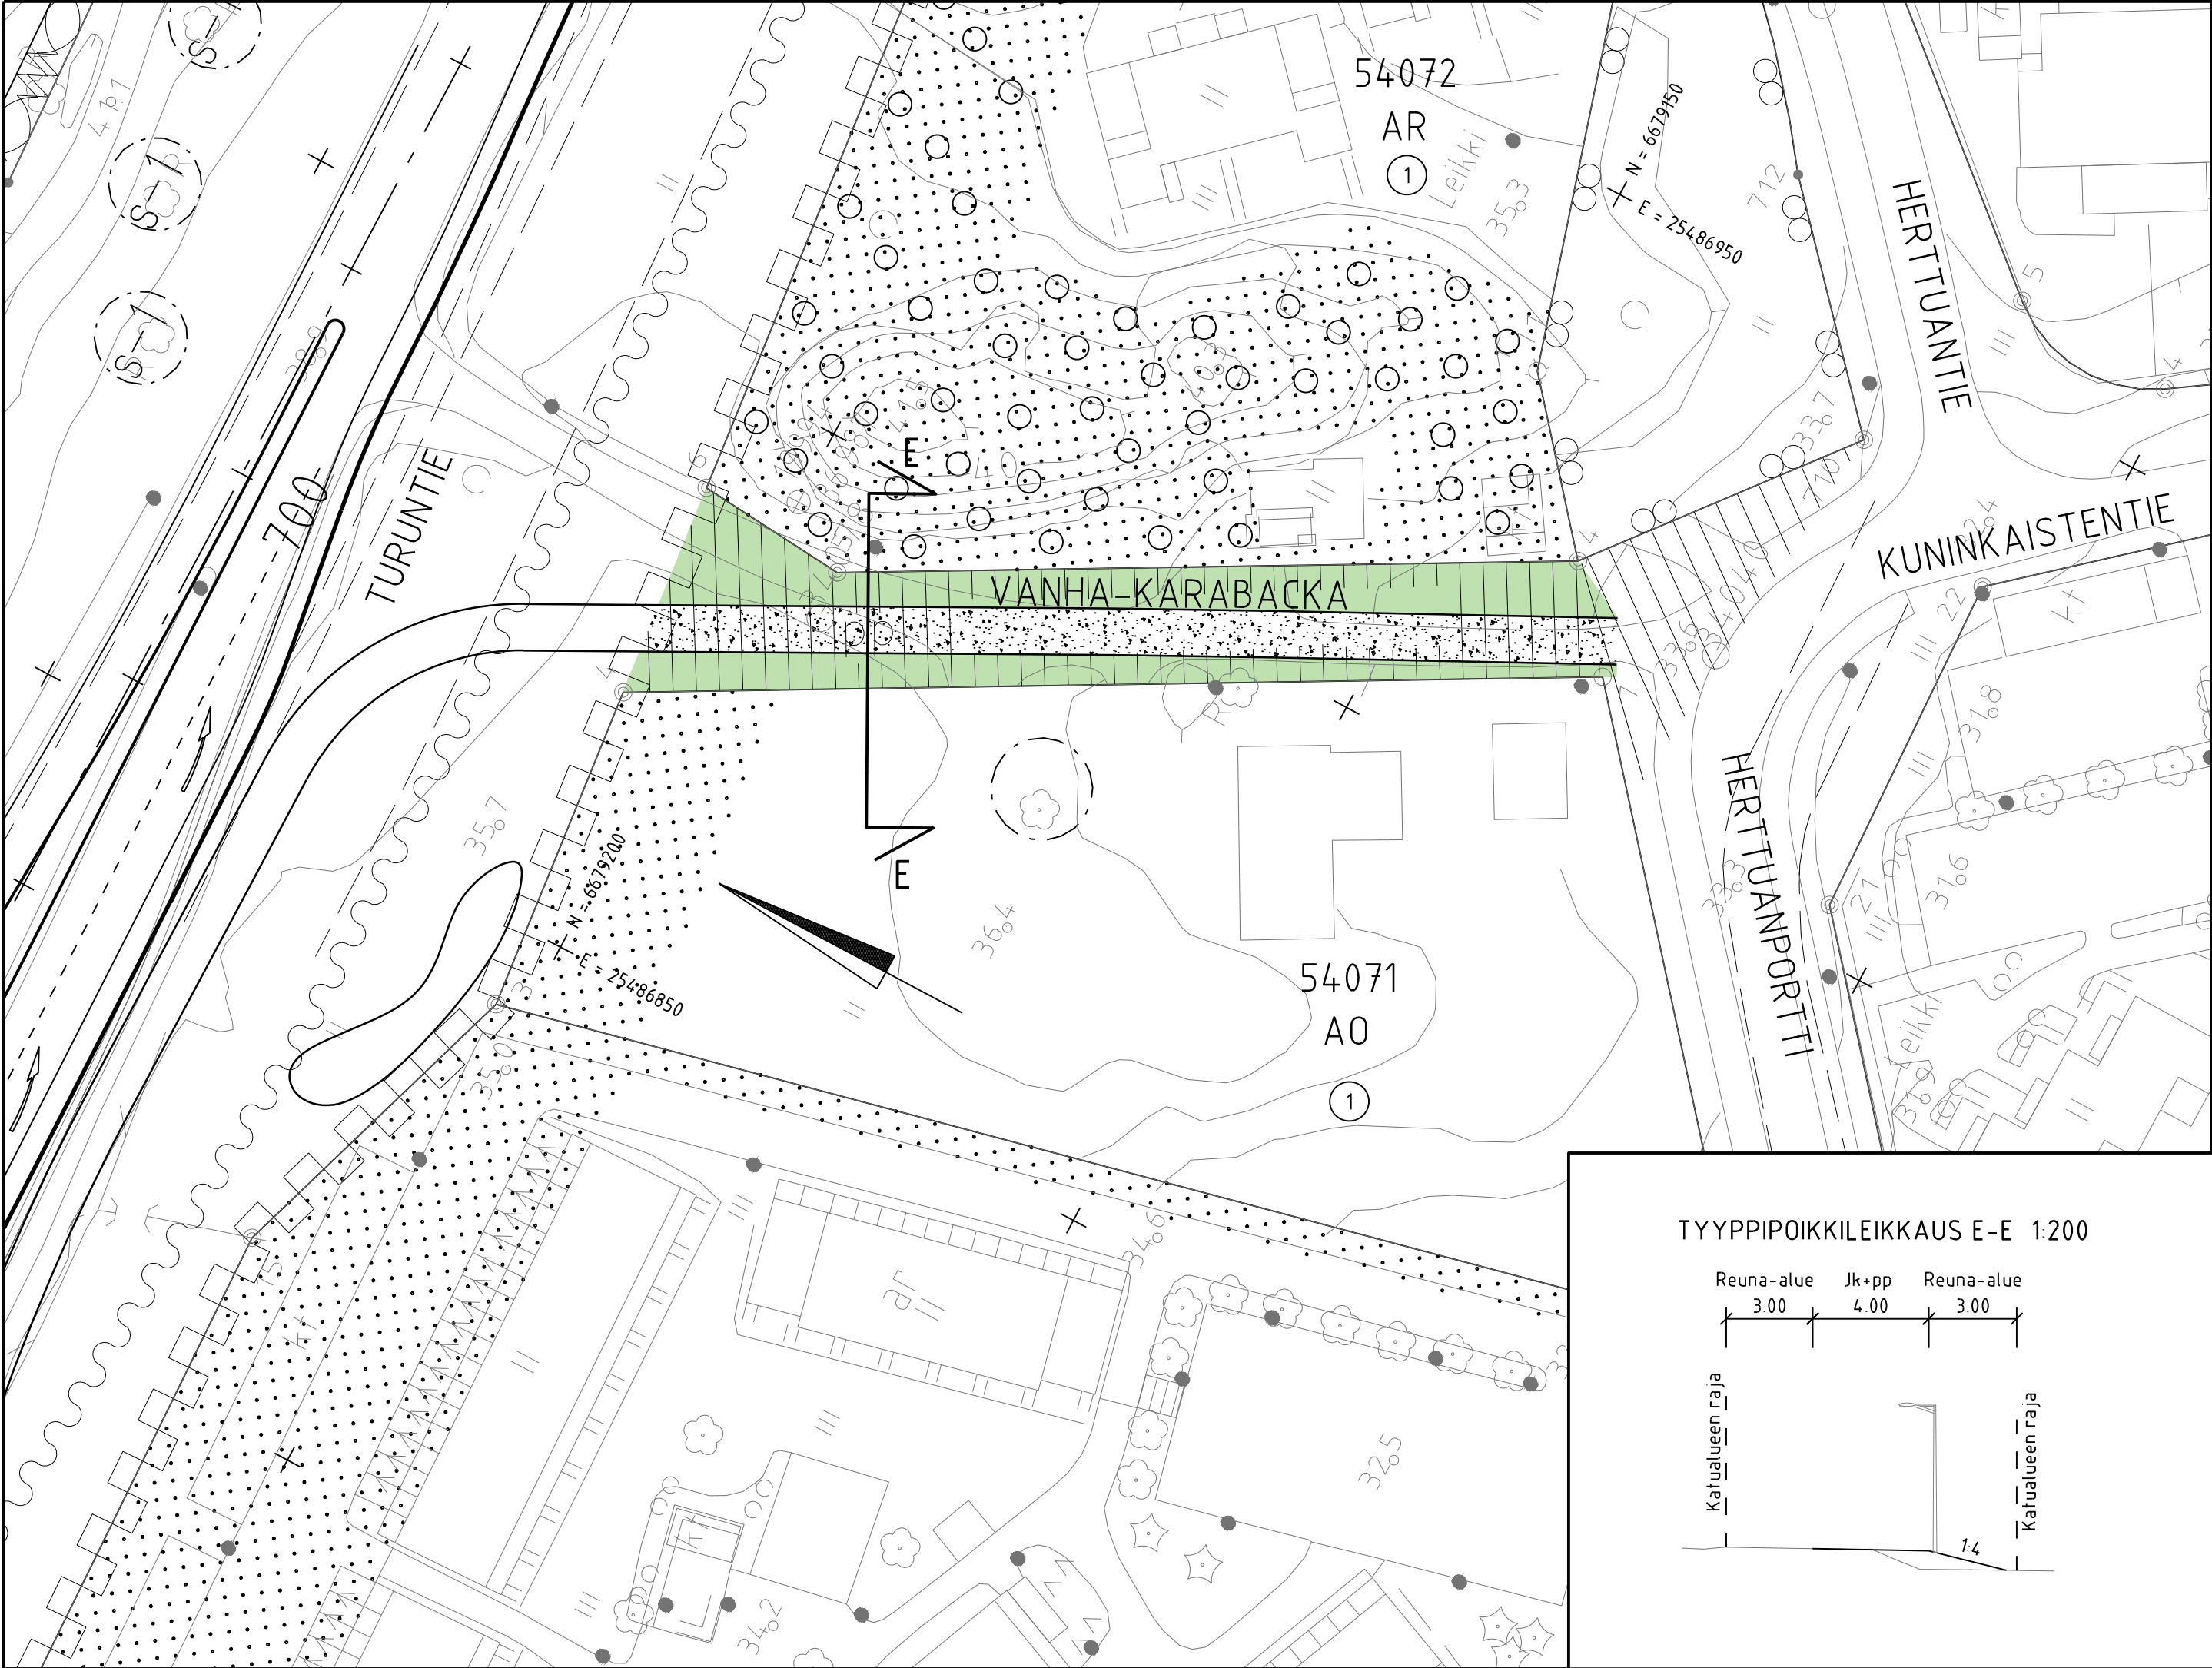


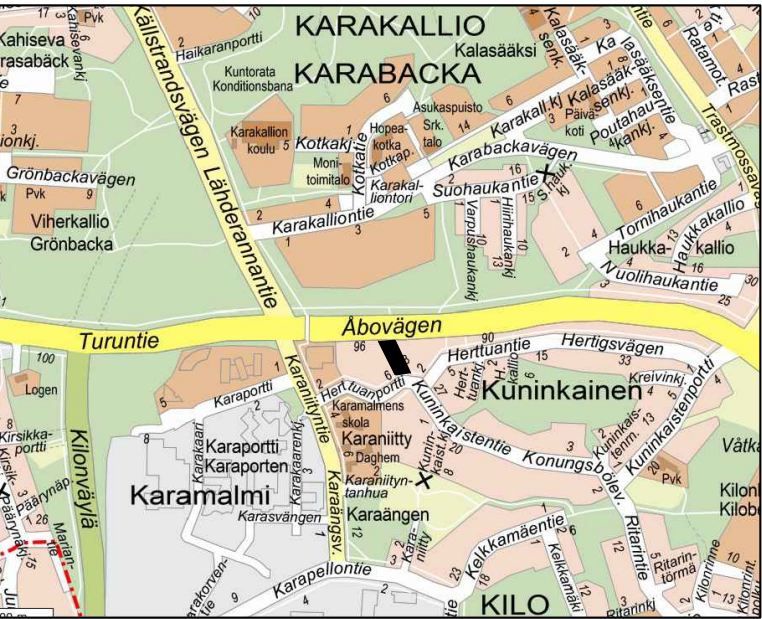

- PIIRUSTUSMERKINNÄT
- kivituhka
  - viheralue

TYYPPIPOIKKILEIKKAUS E-E 1:200

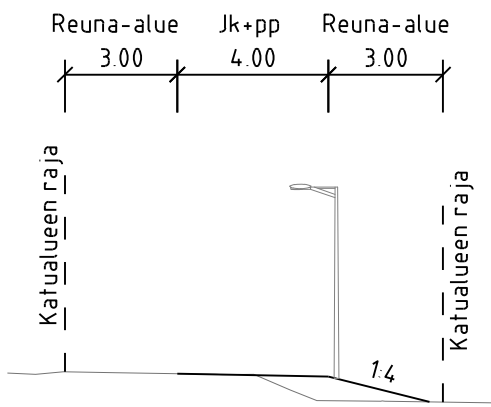

LUONNOS 22.6.2023

|               |                                                        |                                   |                                                            |
|---------------|--------------------------------------------------------|-----------------------------------|------------------------------------------------------------|
| C             | M                                                      | S                                 | T/H                                                        |
| B             | M                                                      | S                                 | T/H                                                        |
| A             | M                                                      | S                                 | T/H                                                        |
|               | ESPOON KAUPUNKI<br>KAUPUNKITEKNIKAN KESKUS             | ESBO STAD<br>STADSTEKNIKCENTRALEN | PIIRI<br>SUUNN<br>TARK                                     |
| ALUE          | KAAYA<br>KARANIITTY                                    | KAUP OSA<br>54 KILO               | HYV<br>PPK<br>TELA                                         |
| NIMI          | VANHA-KARABACKA                                        |                                   | KLEHTI<br>LITTYV<br>KAAVA<br>1:500<br>KORKEUSJÄRJ<br>N2000 |
| AIHE          | KATU                                                   |                                   | NRO<br>7849/006                                            |
| PIIRI<br>LAJI | Katusuunnitelma ja tyyppipoikkileikkaus                |                                   |                                                            |
|               | HSY:n vesihuolto<br>PL 300<br>00066 HSY<br>p.091 15611 | NRO<br>XXX                        | HYV<br>TARK<br>HYV<br>TARK                                 |
| GT            | GEOTEKNIIKKA-<br>YKSIKKÖ                               | RONS                              | RONS<br>AFRY                                               |
| SUUNN.        |                                                        |                                   | SUUNN.                                                     |
| TARK          |                                                        |                                   | TARK                                                       |