



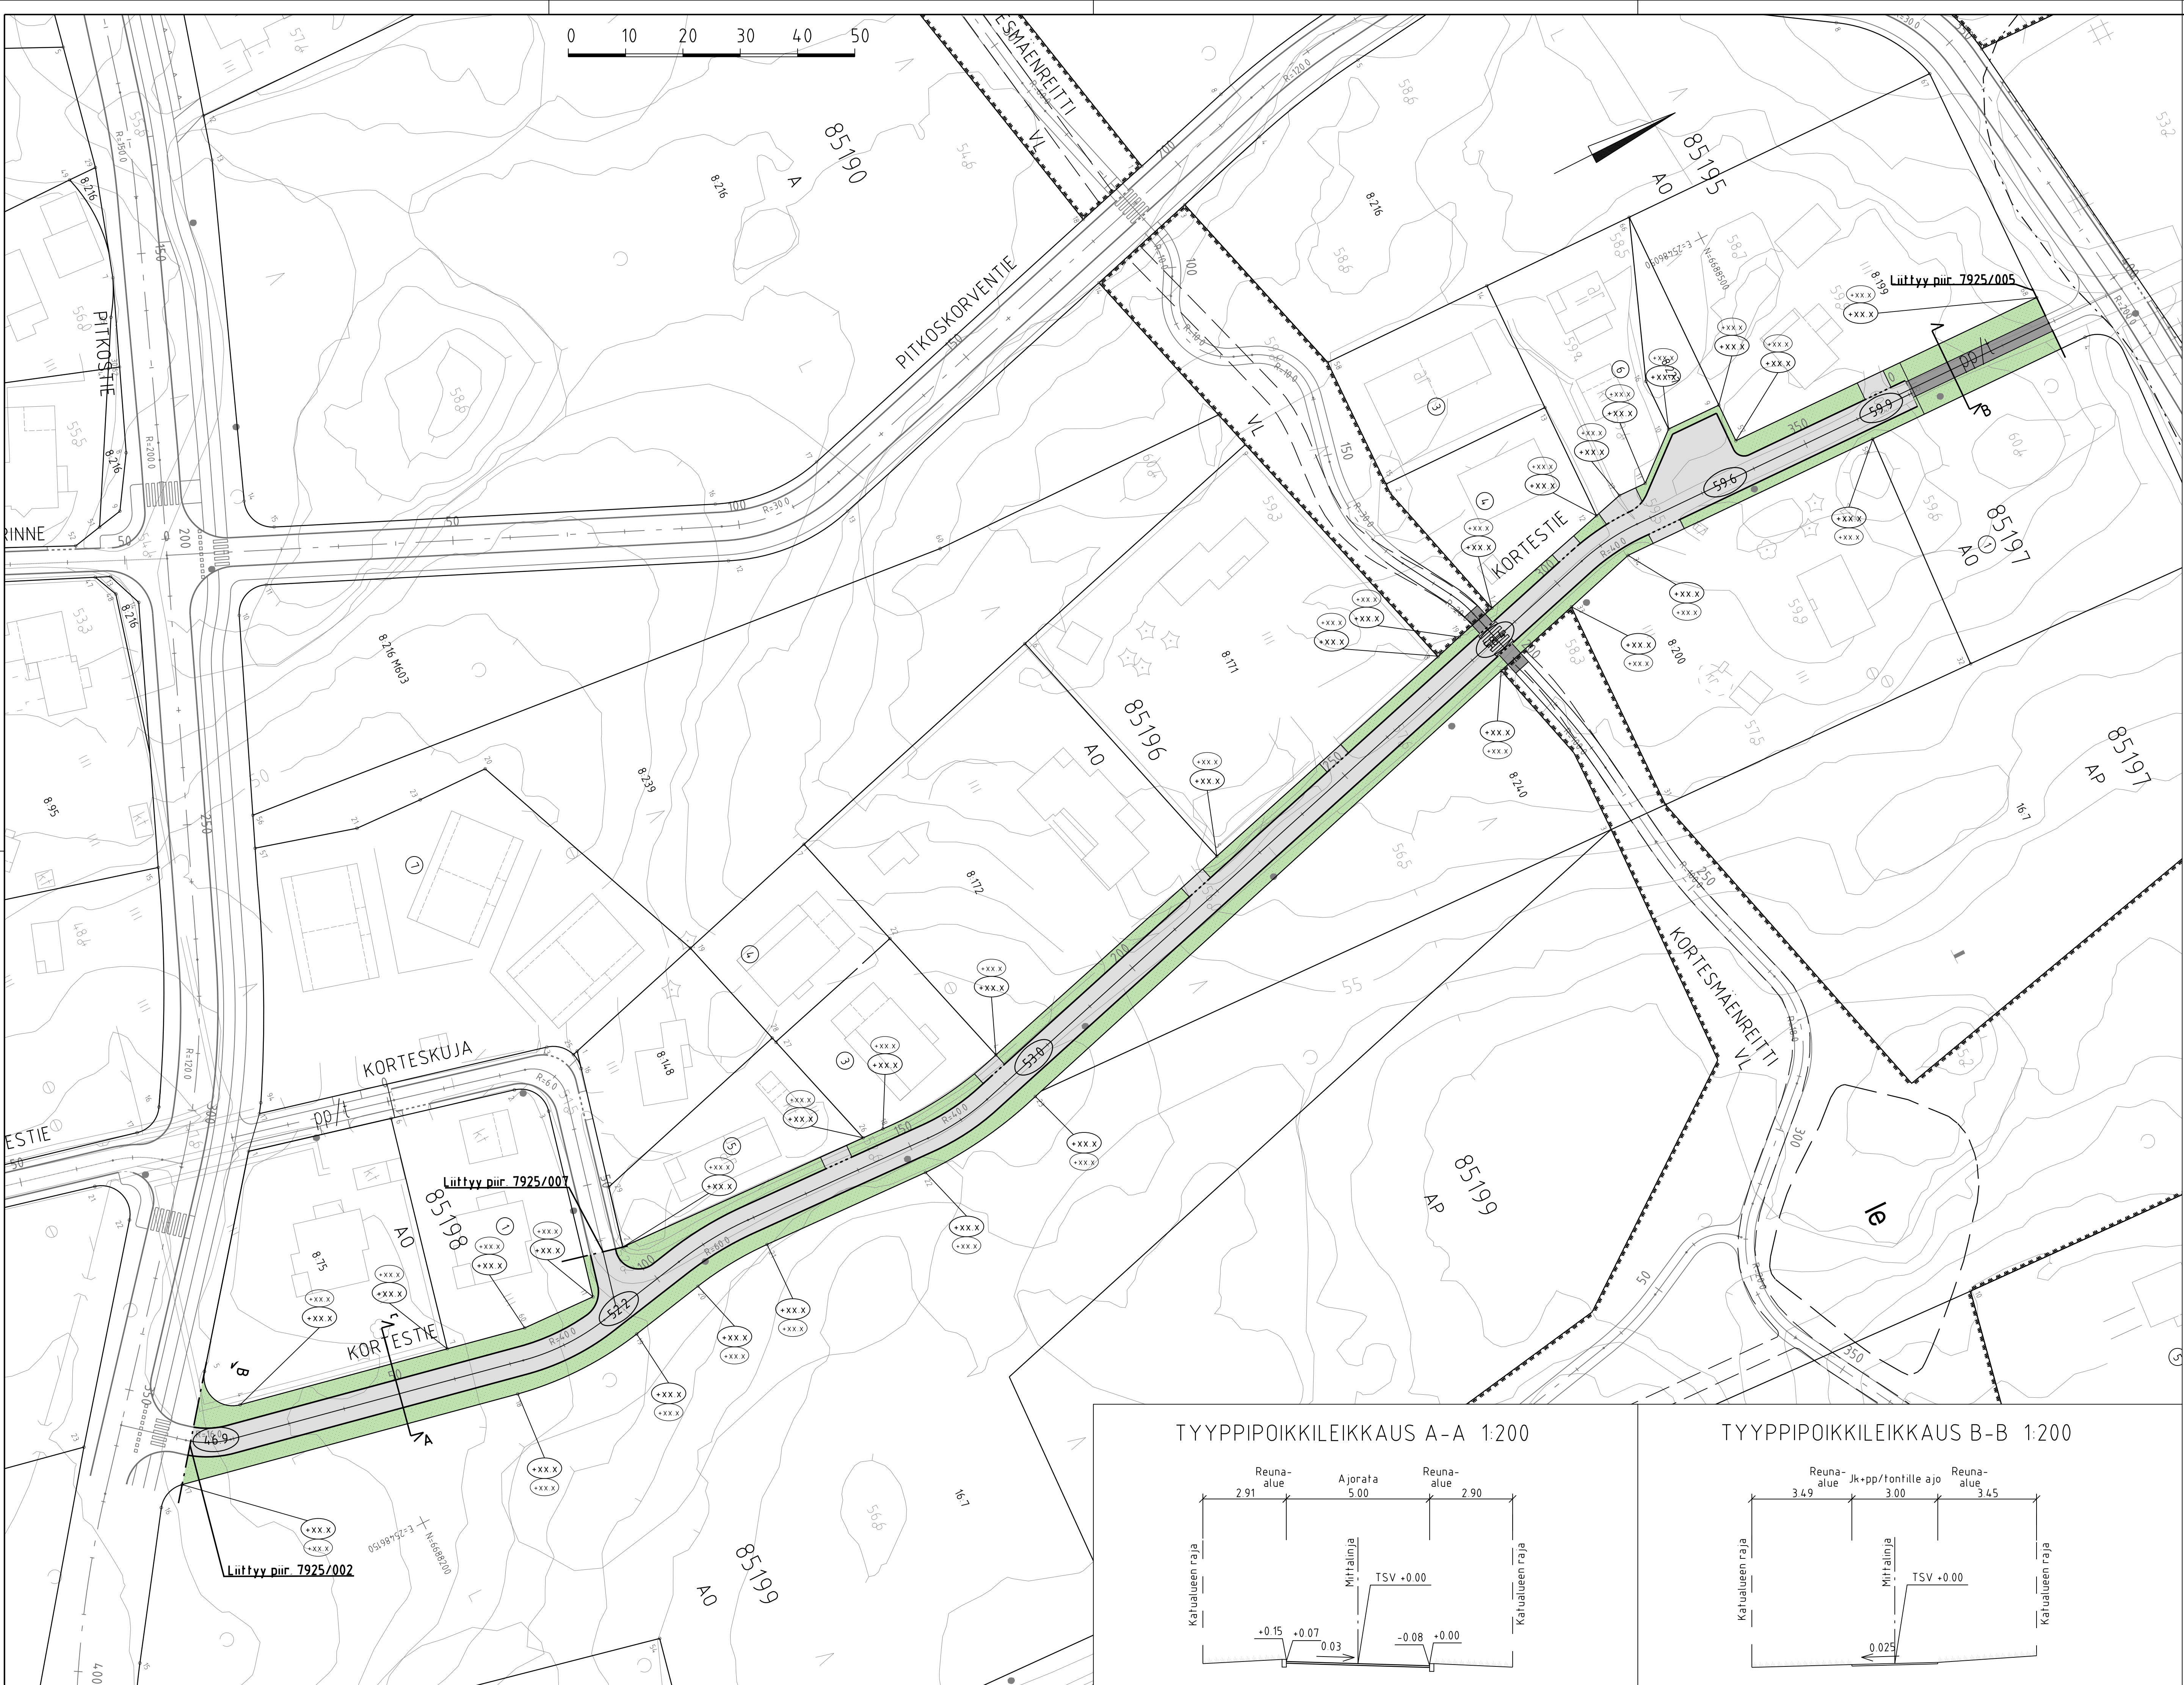

MERKINTÖJEN SELITYS

- ajorata, asfaltti
- jk+pp -tie/tontille ajo, asfaltti
- viheralue
- reunakivi
- madallettu / luiskattu reunakivi
- likimääräinen kadun korkeusasema
- likim. nykyinen maanpinnan korkeusasema
- likim. suunniteltu maanpinnan korkeusasema

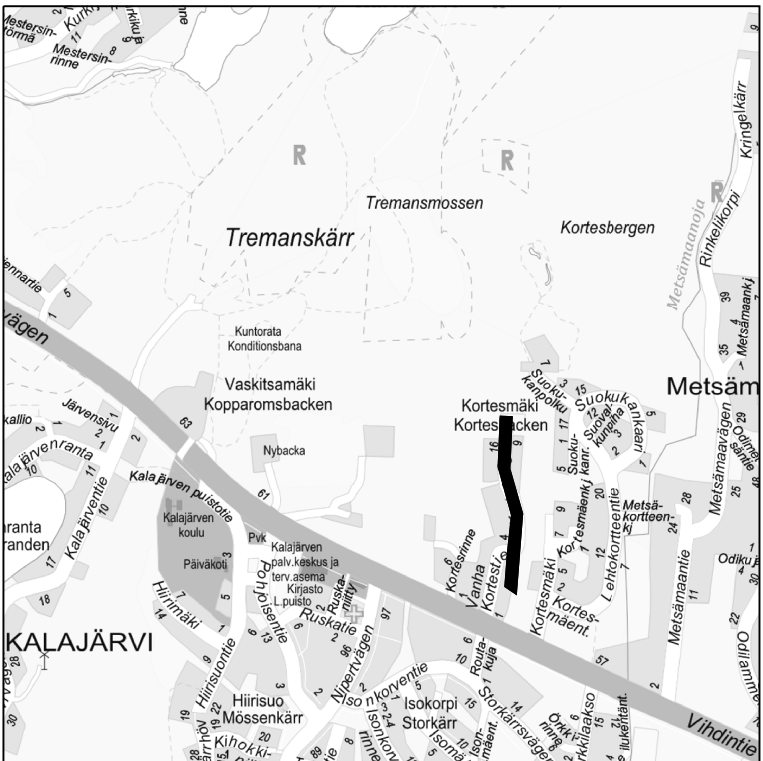

LUONNOS 23.2.2024

ESPOON KAUPUNKI KAUPUNKITEKNIKAN KESKUS		ESBO STAD STADSTEKNIKCENTRALEN		NIMI	
ALUE		KAUPUNSI		NIMI	
KORTESMAKI (KALAJÄRVI II, ITÄOSA)		85 KALAJÄRVI		KORTESMAKI	
AINE		KATU		KORTESMAKI	
PIIRI		KATUSUUNNITELMA JA TYYPPIPOIKKILEIKKAUS		7925/008	
HSY:n vesuohje		NRO		HYV	
PL 100		TARK		TARK	
00066 HSY		HYV		TARK	
p 1091 15611		TARK		TARK	
GT		SUUNNITTELIJA		Vesa-Matti Lampinen	
SUUNNITTELIJA		TARK		TARK	
TARK		TARK		TARK	