
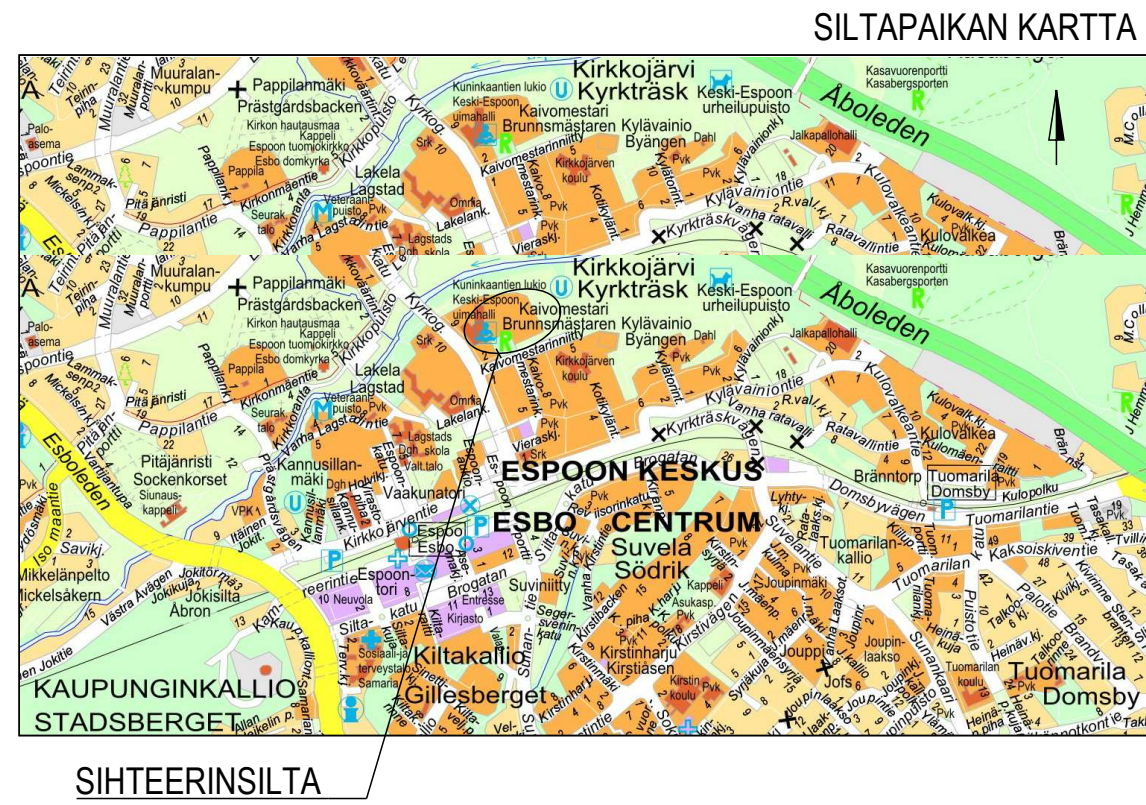
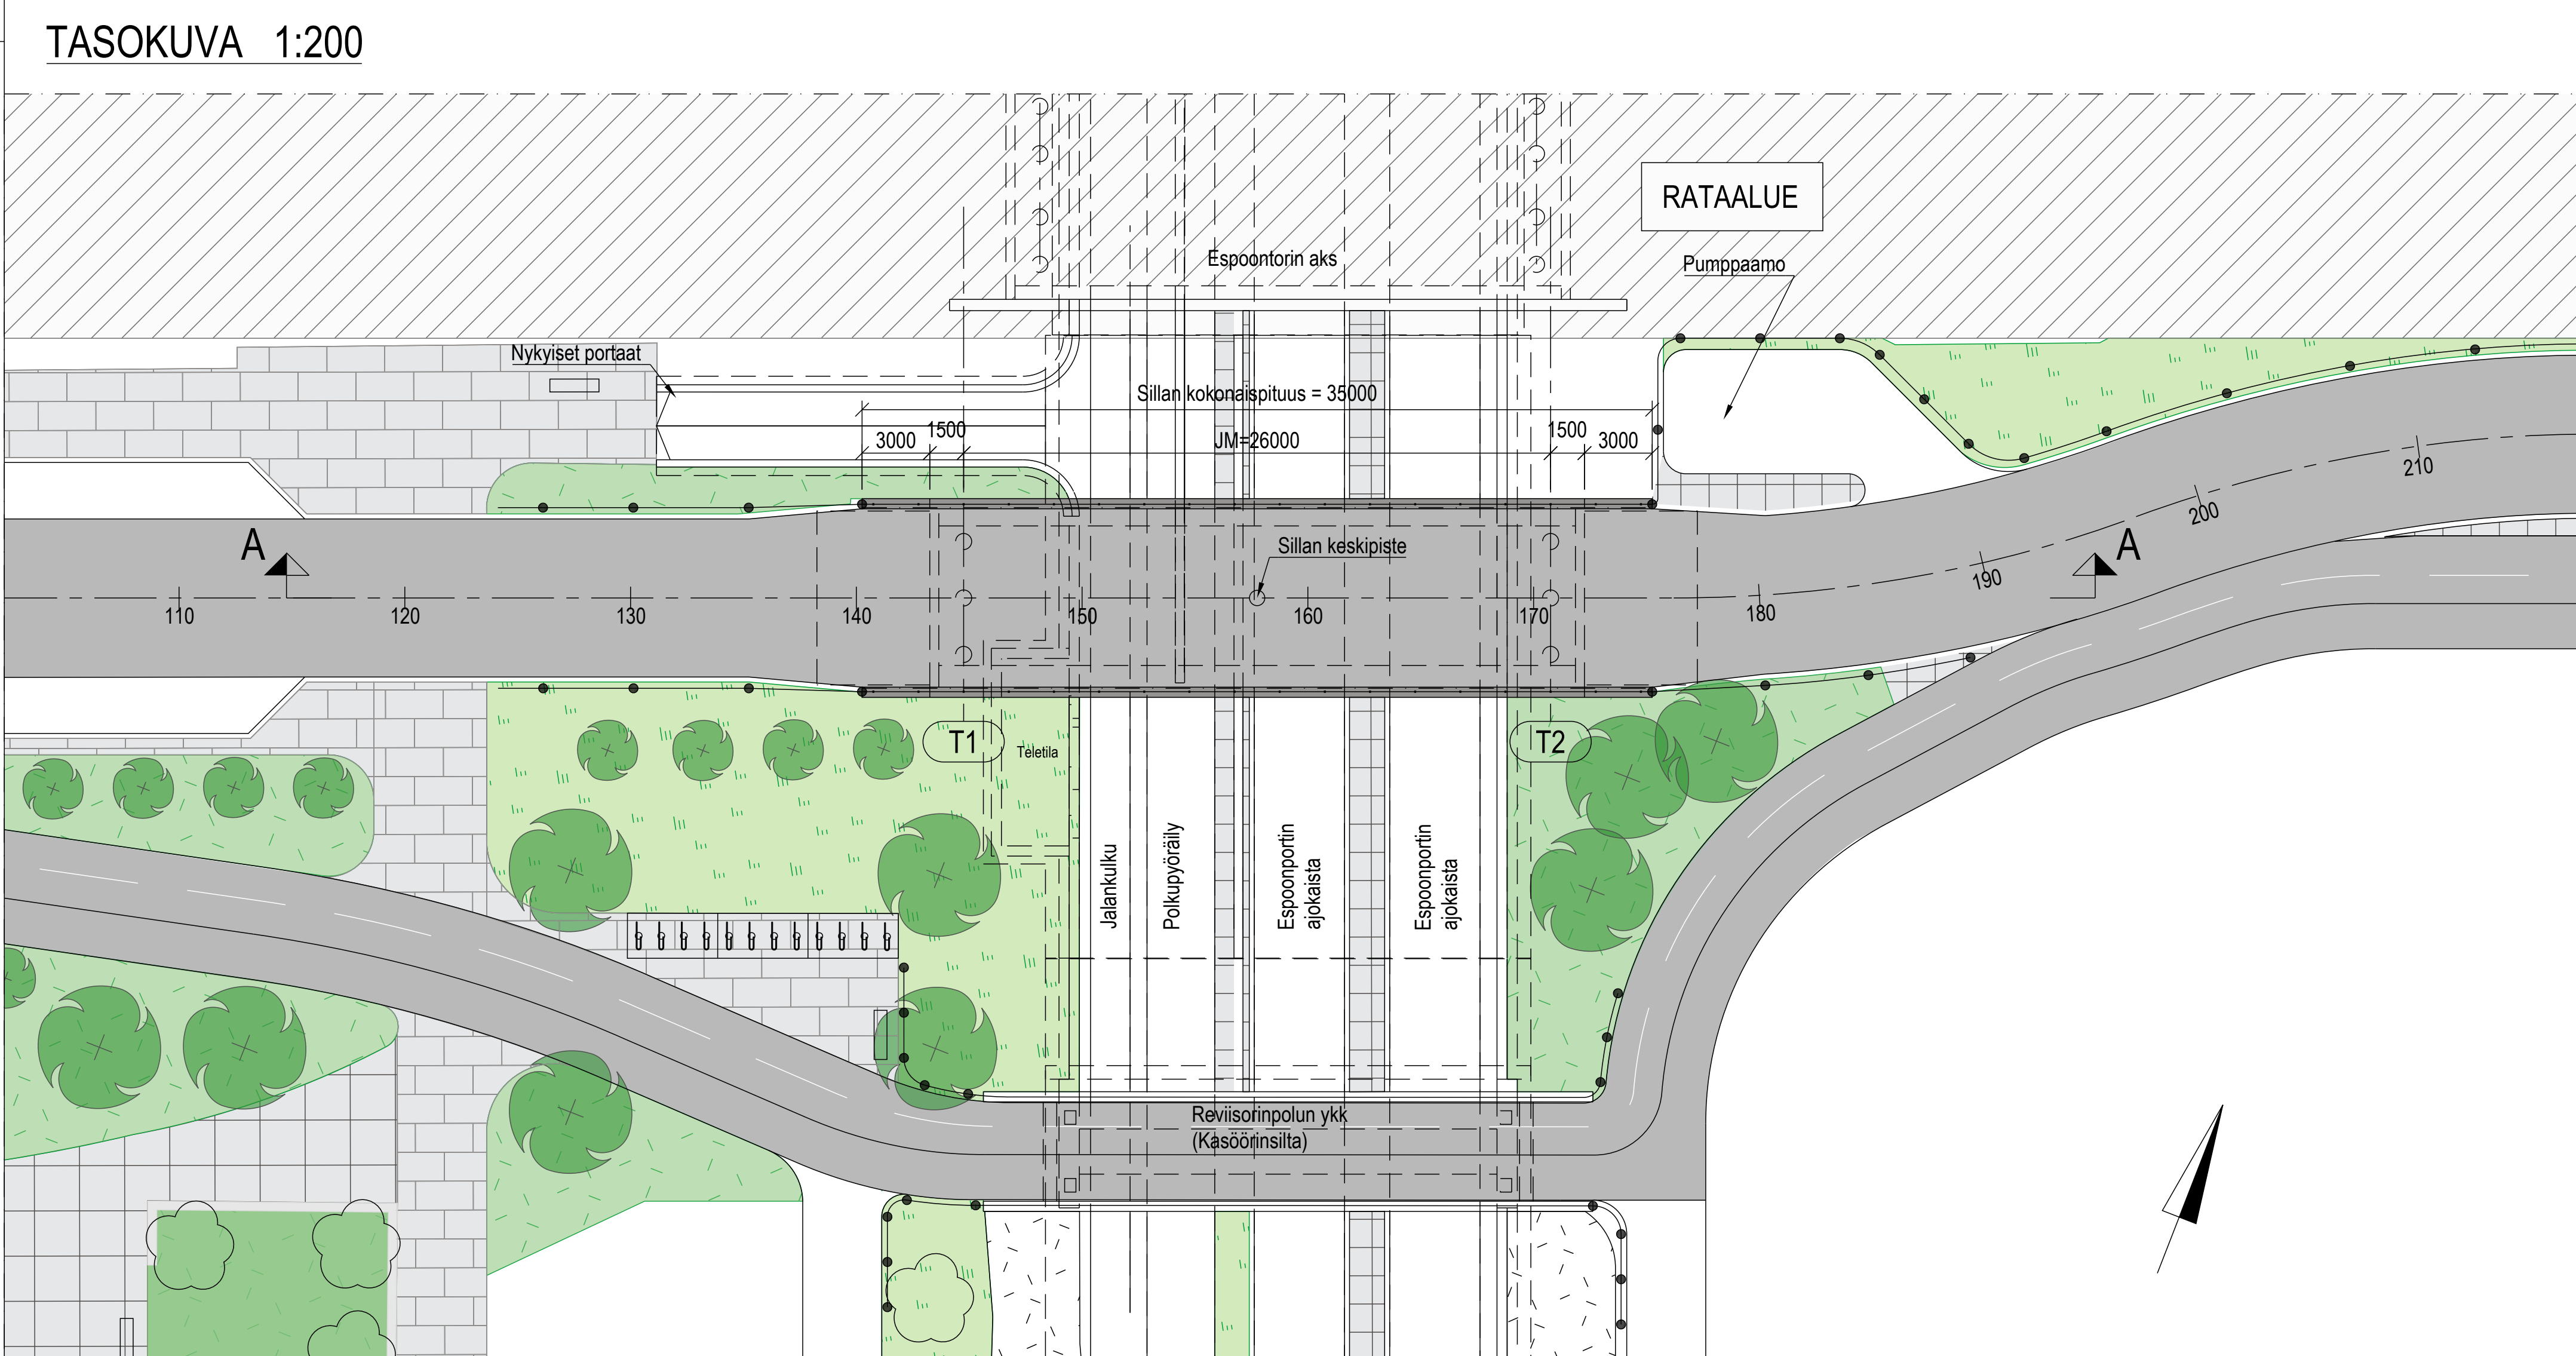
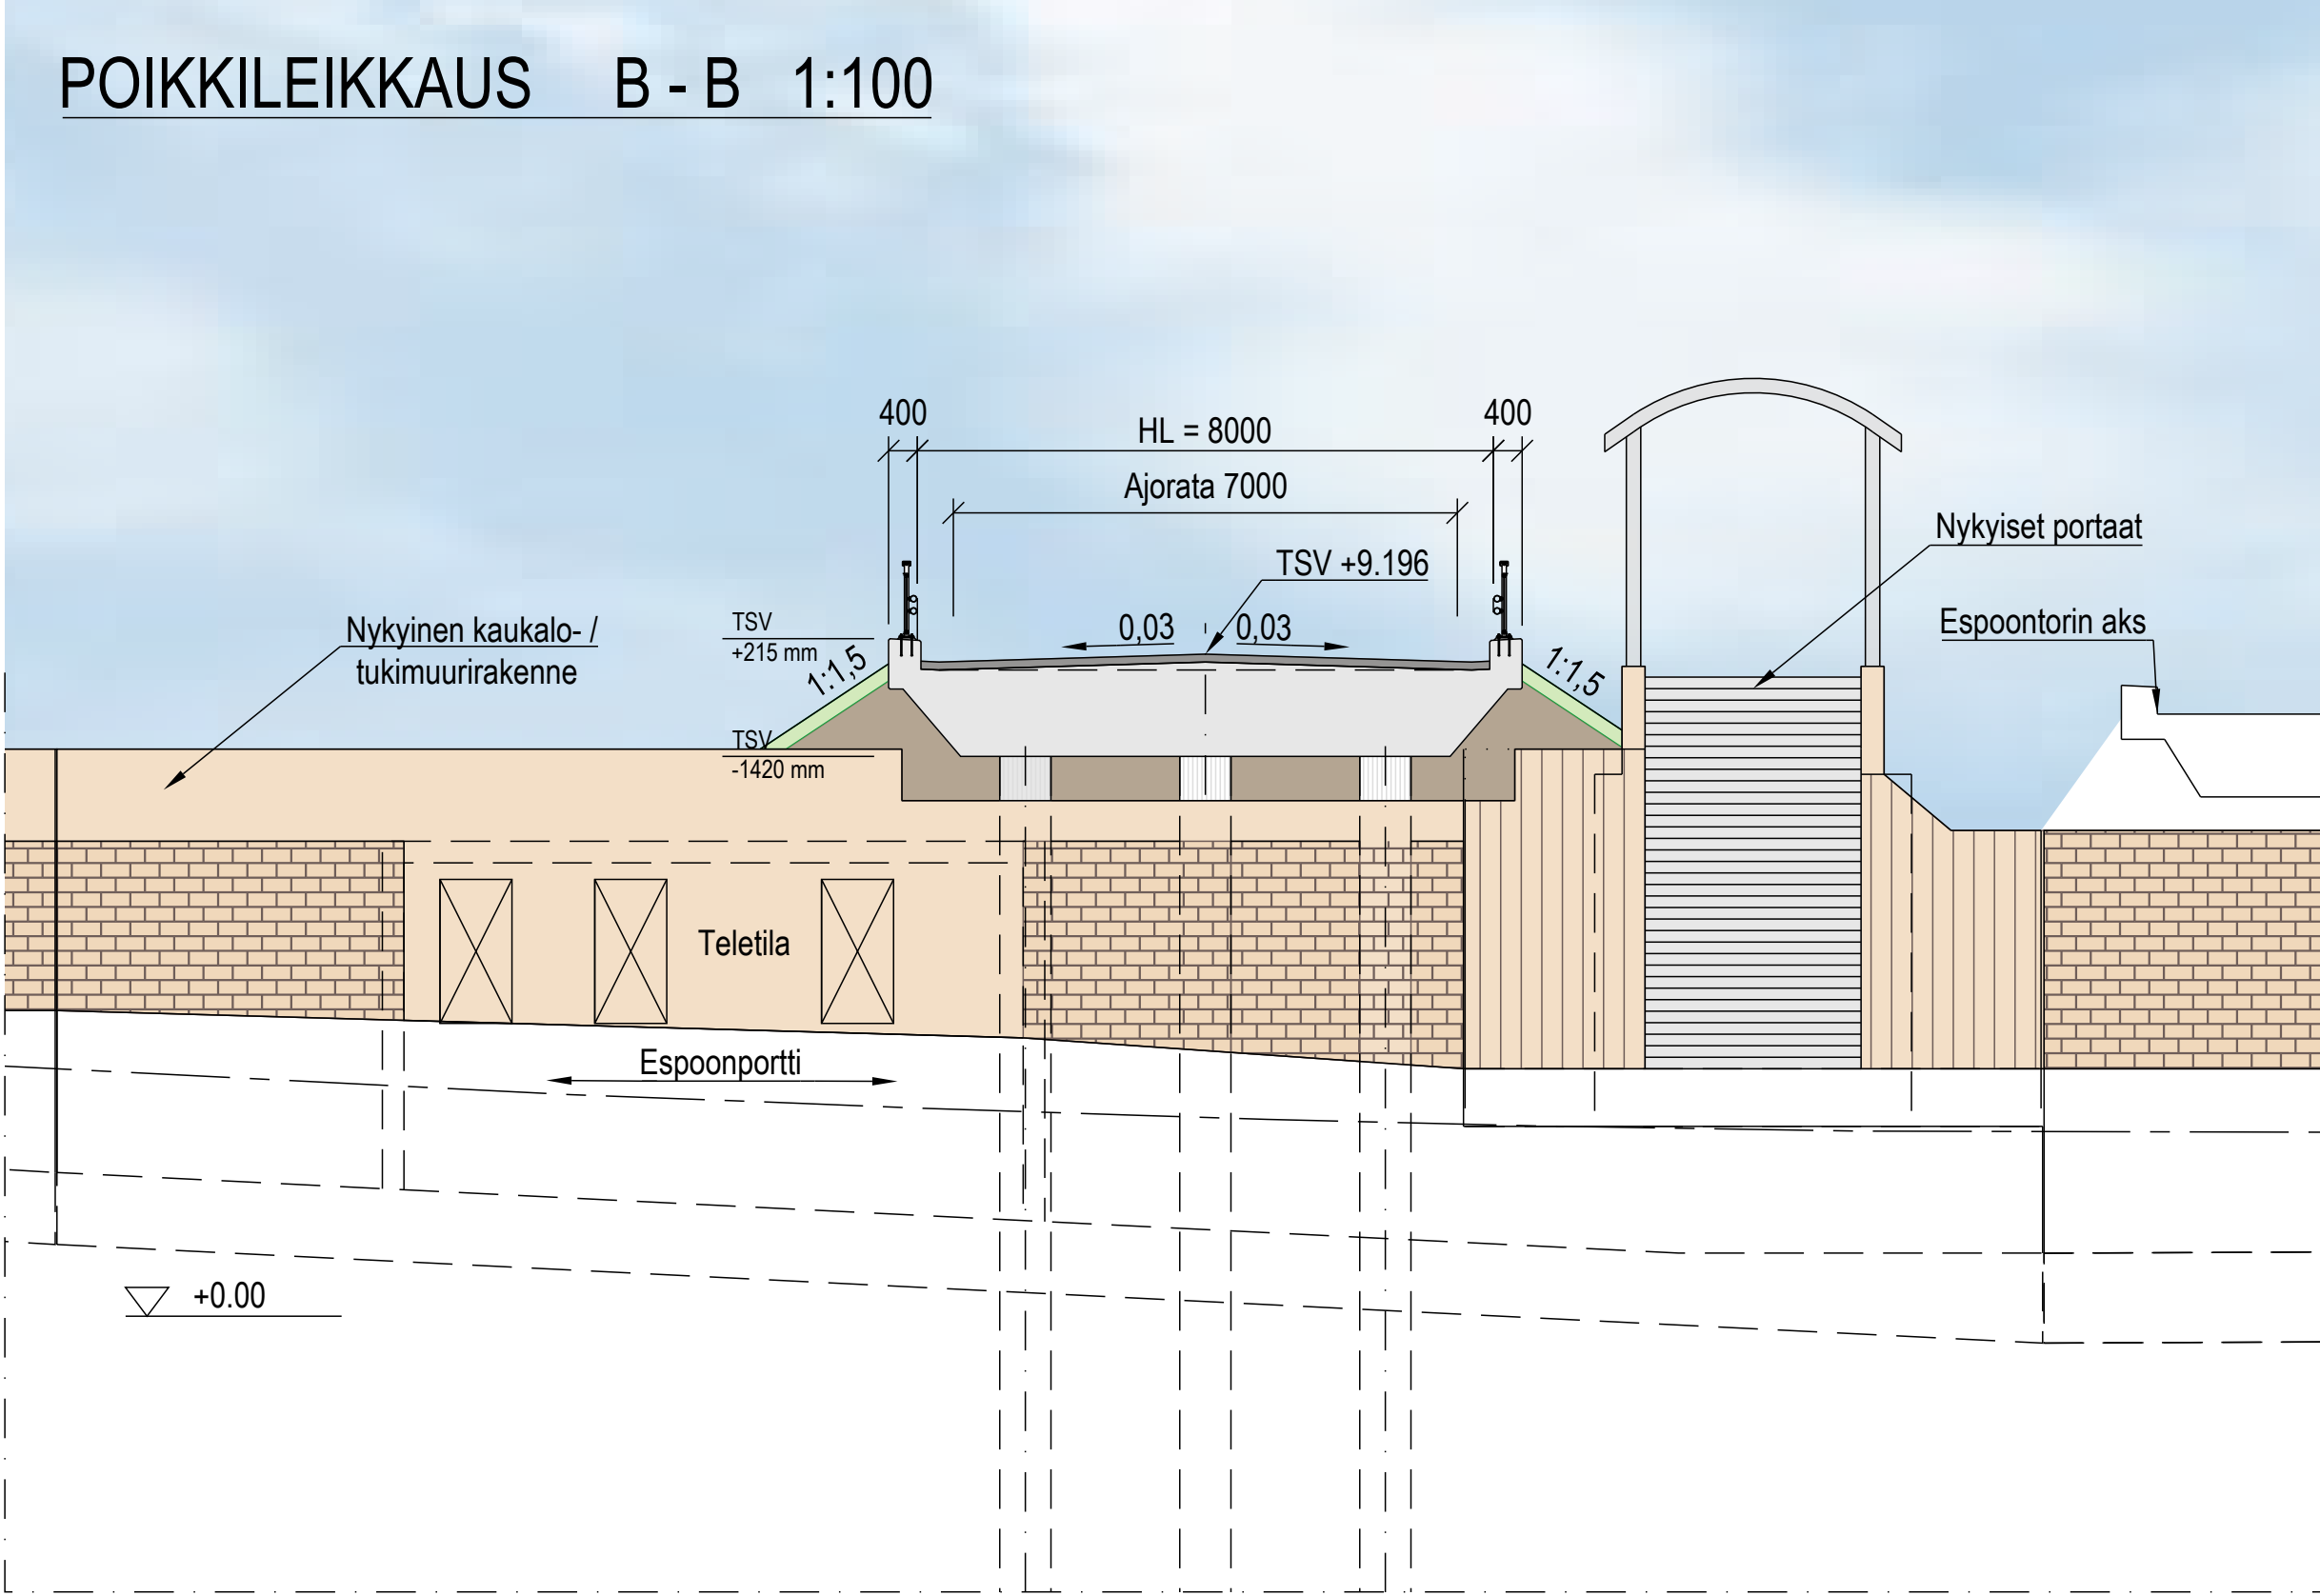


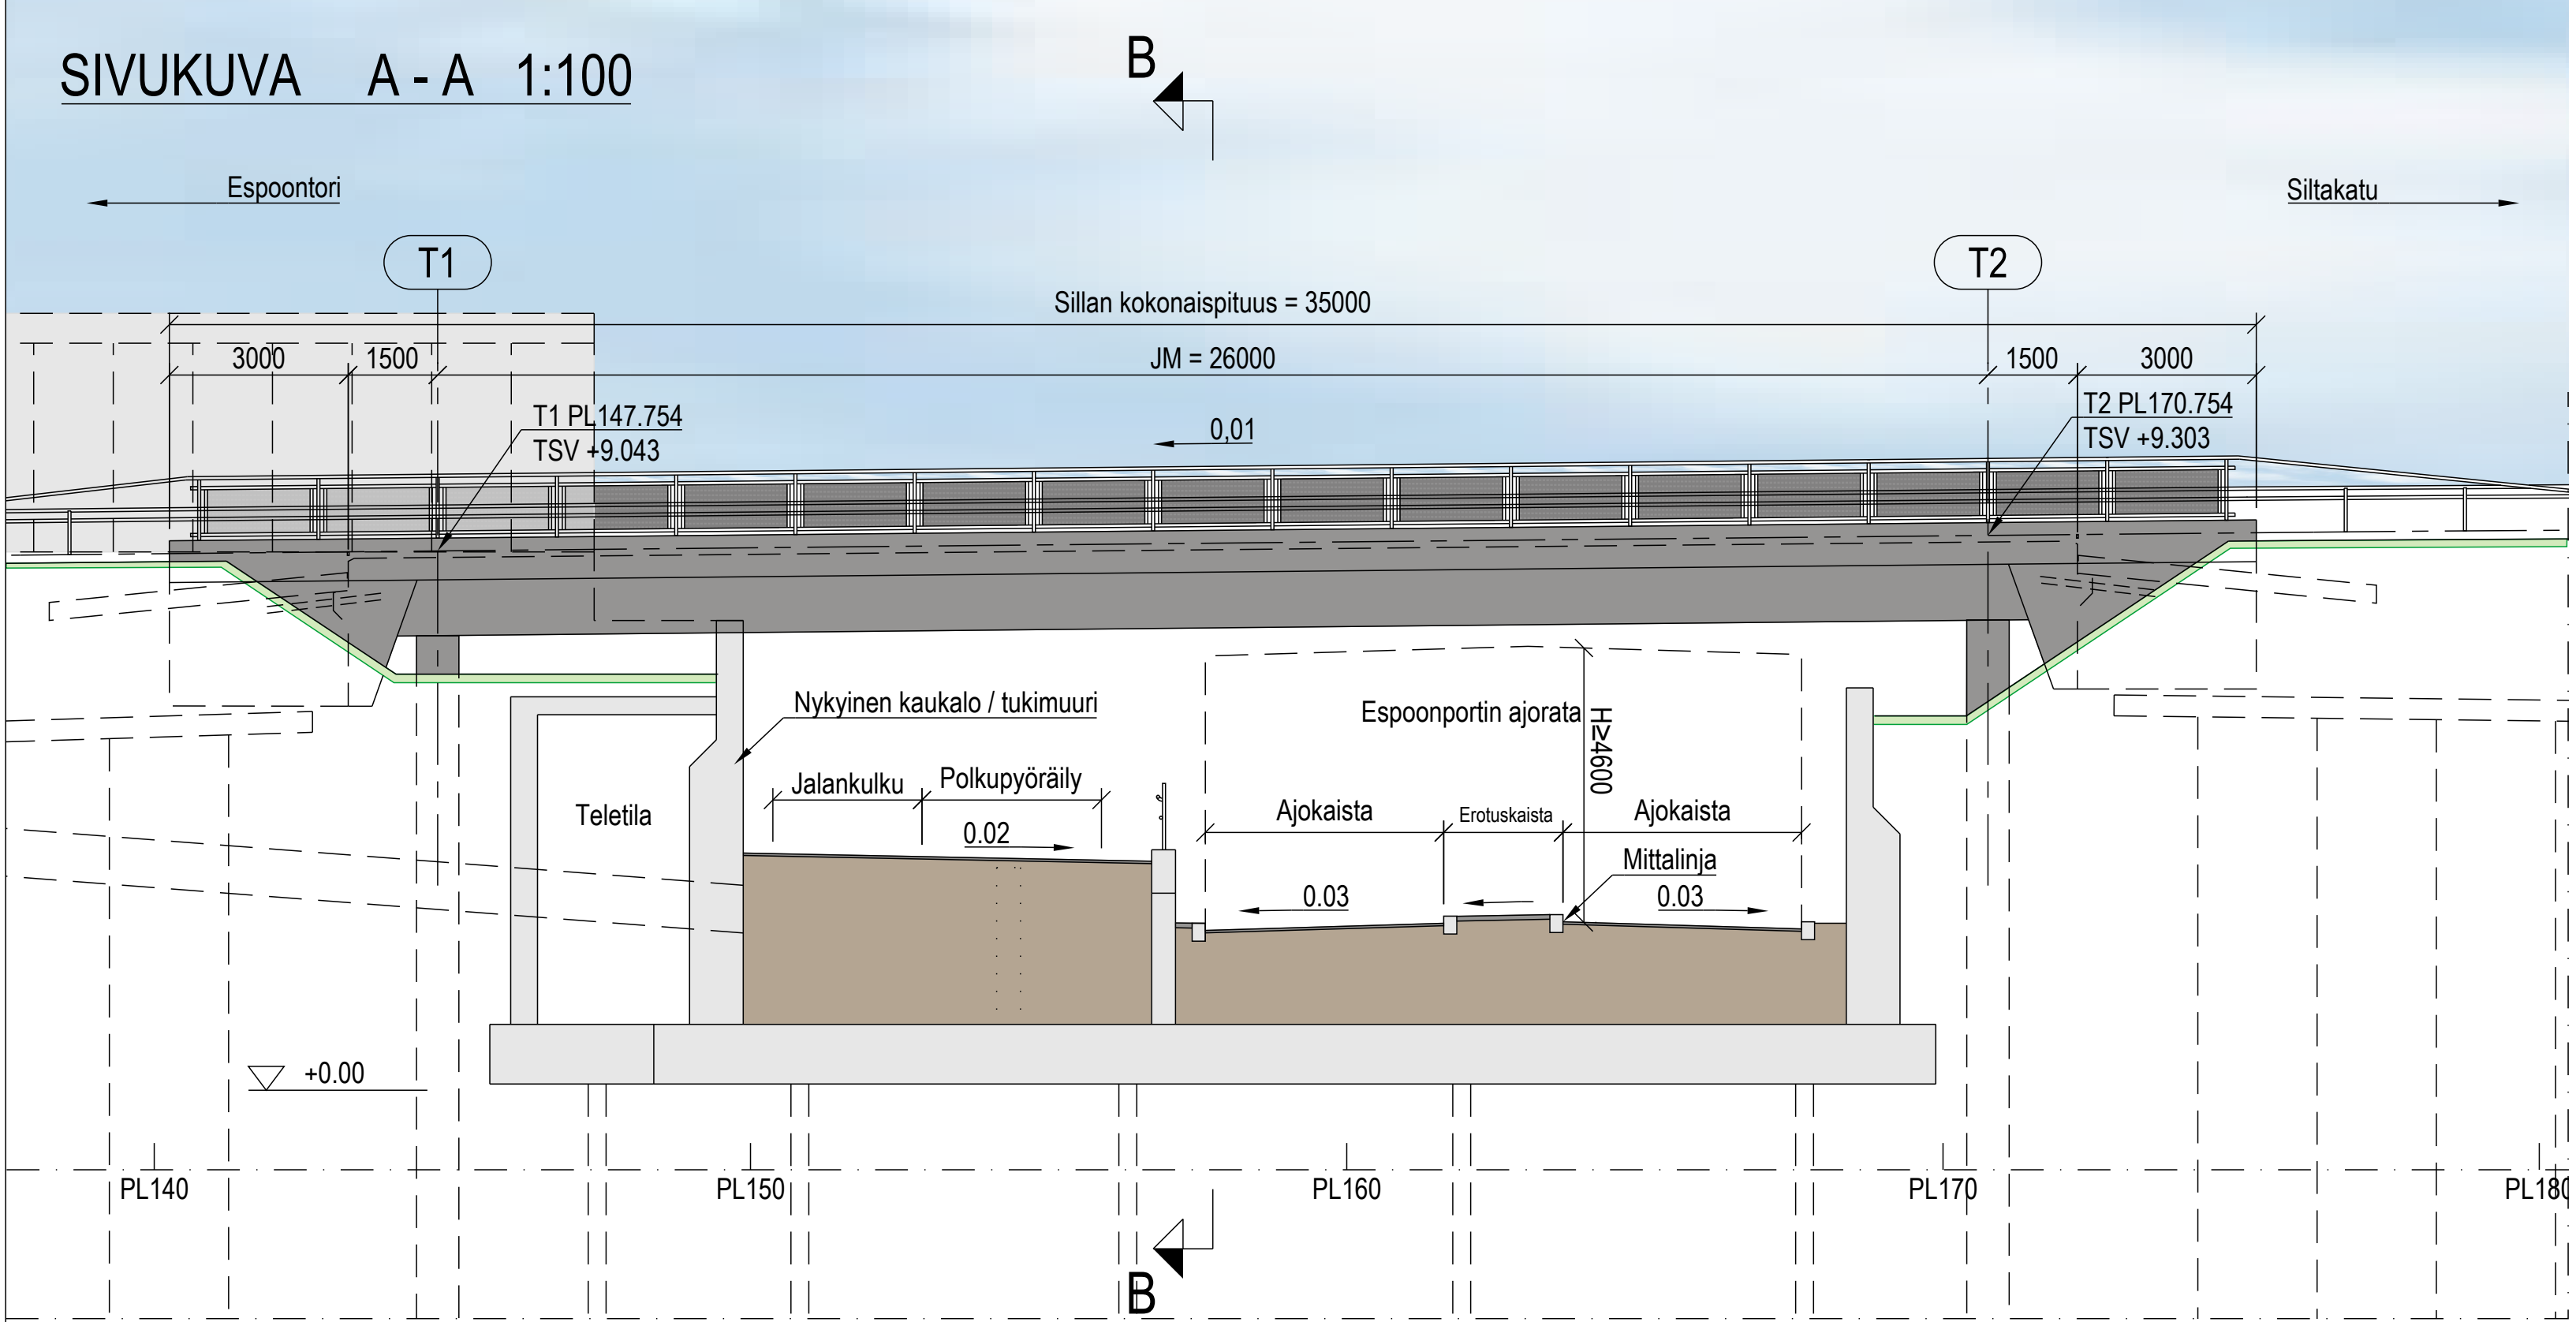

LUONNOS 4.3.2026

SILTANUMERO	
SILTATYYPPI	Jännitetty betoninen ulokelaattasilta (jBul)
JÄNNEMITAT	1.5 + 26.00 + 1.5 m
HYÖTYLEVEYS	8.00 m
SUUNNITTELUKUORMA	VINOUS 0 gon

ESPOON KAUPUNKI KAUPUNKITEKNIKAN KESKUS	ESBO STAD STADSTEKNIKCENTRALEN	PROJEKTI SUUNN. TARK.
ALUE ESPOONTORI SUVINIITY III	KAUP. OSA 40 ESPOON KESKUS	HYV. TARK.
NIMI SIITEERINSILTA SIITEERINKADUN RISTEYSSILTA	KAUP. OSA 40 ESPOON KESKUS	HYV. TARK.
Aihe SILTA	KAUP. OSA 40 ESPOON KESKUS	HYV. TARK.
Piir. LAJI	KAUP. OSA 40 ESPOON KESKUS	HYV. TARK.
GT SUUNN. TARK.	GEOTEKNIIKKA- YKSIKÖ	XX.02.2026 Hanna-Majja Innanen Petri Kela