

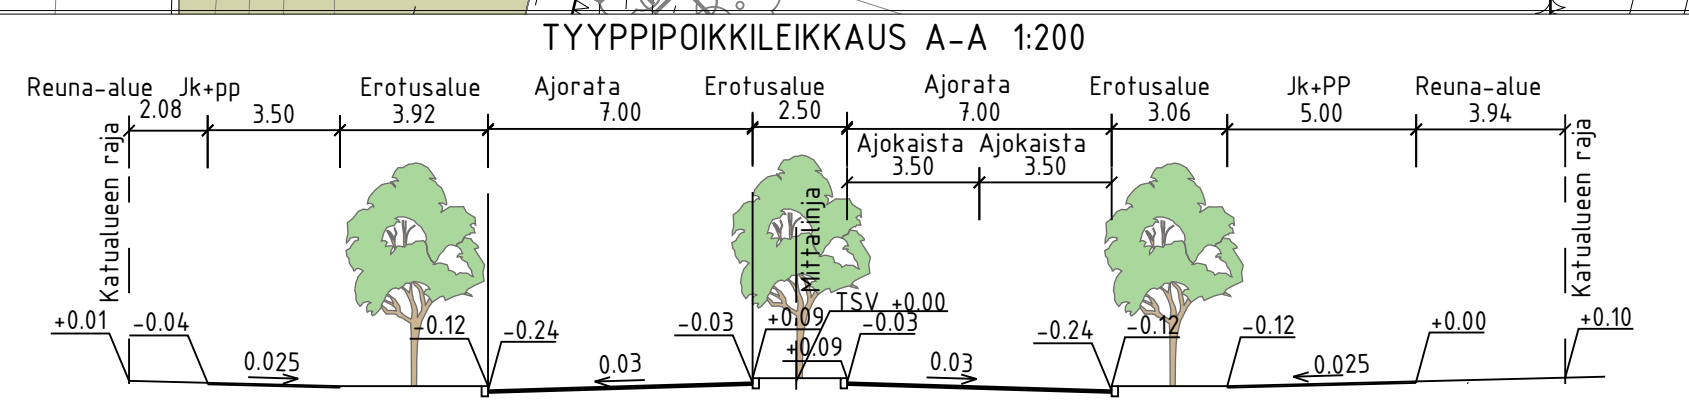
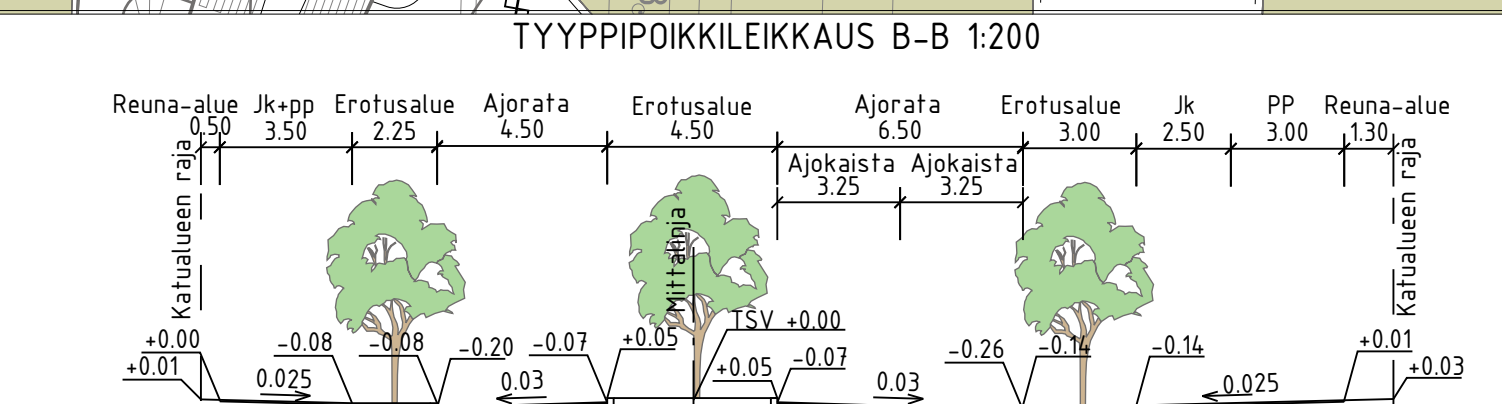
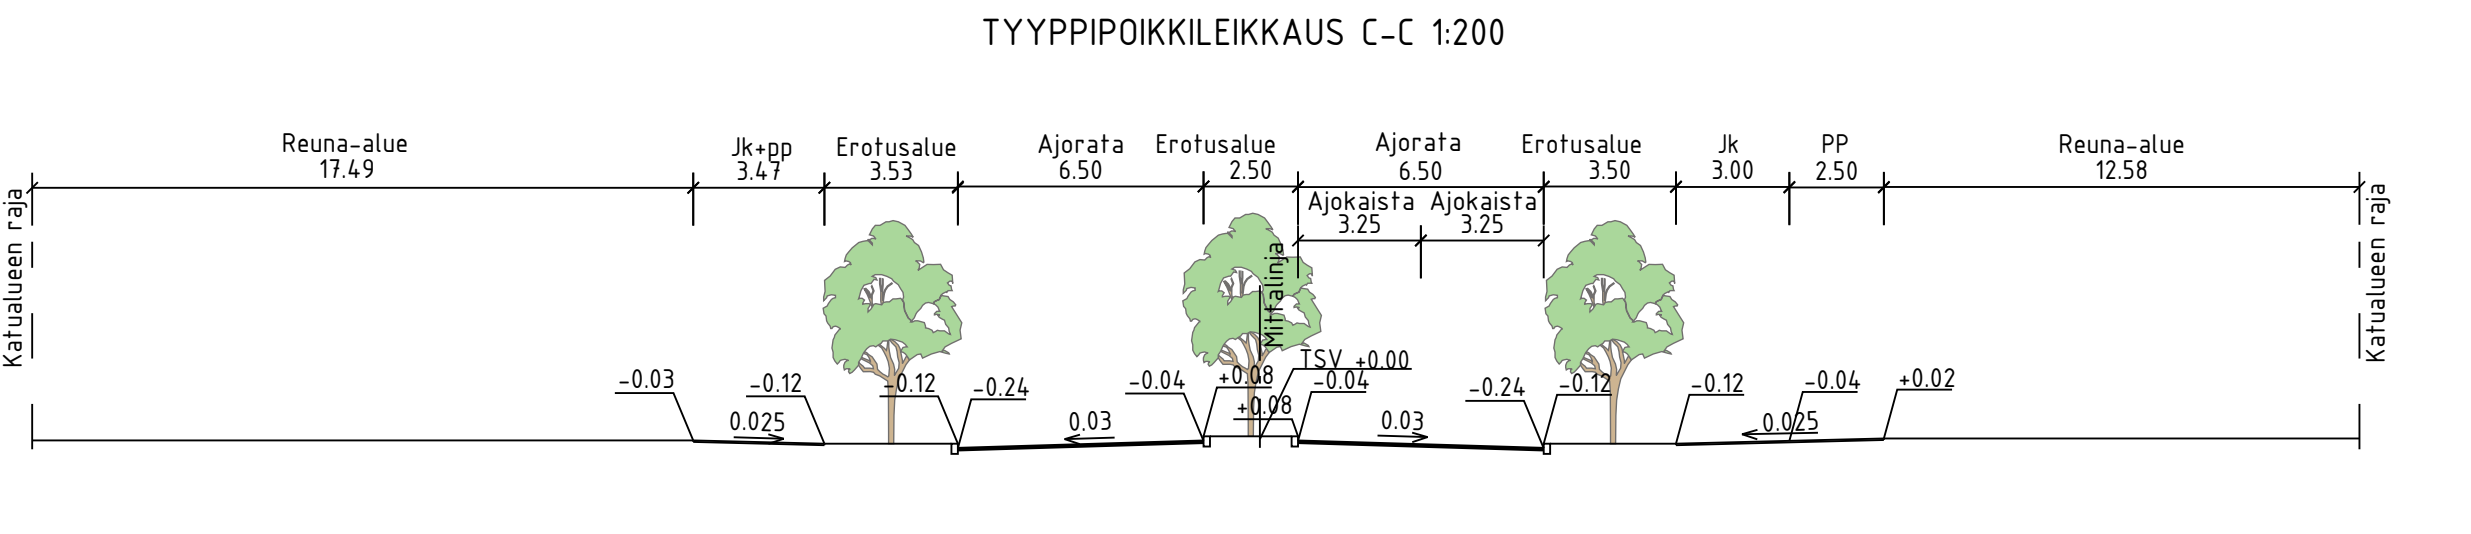


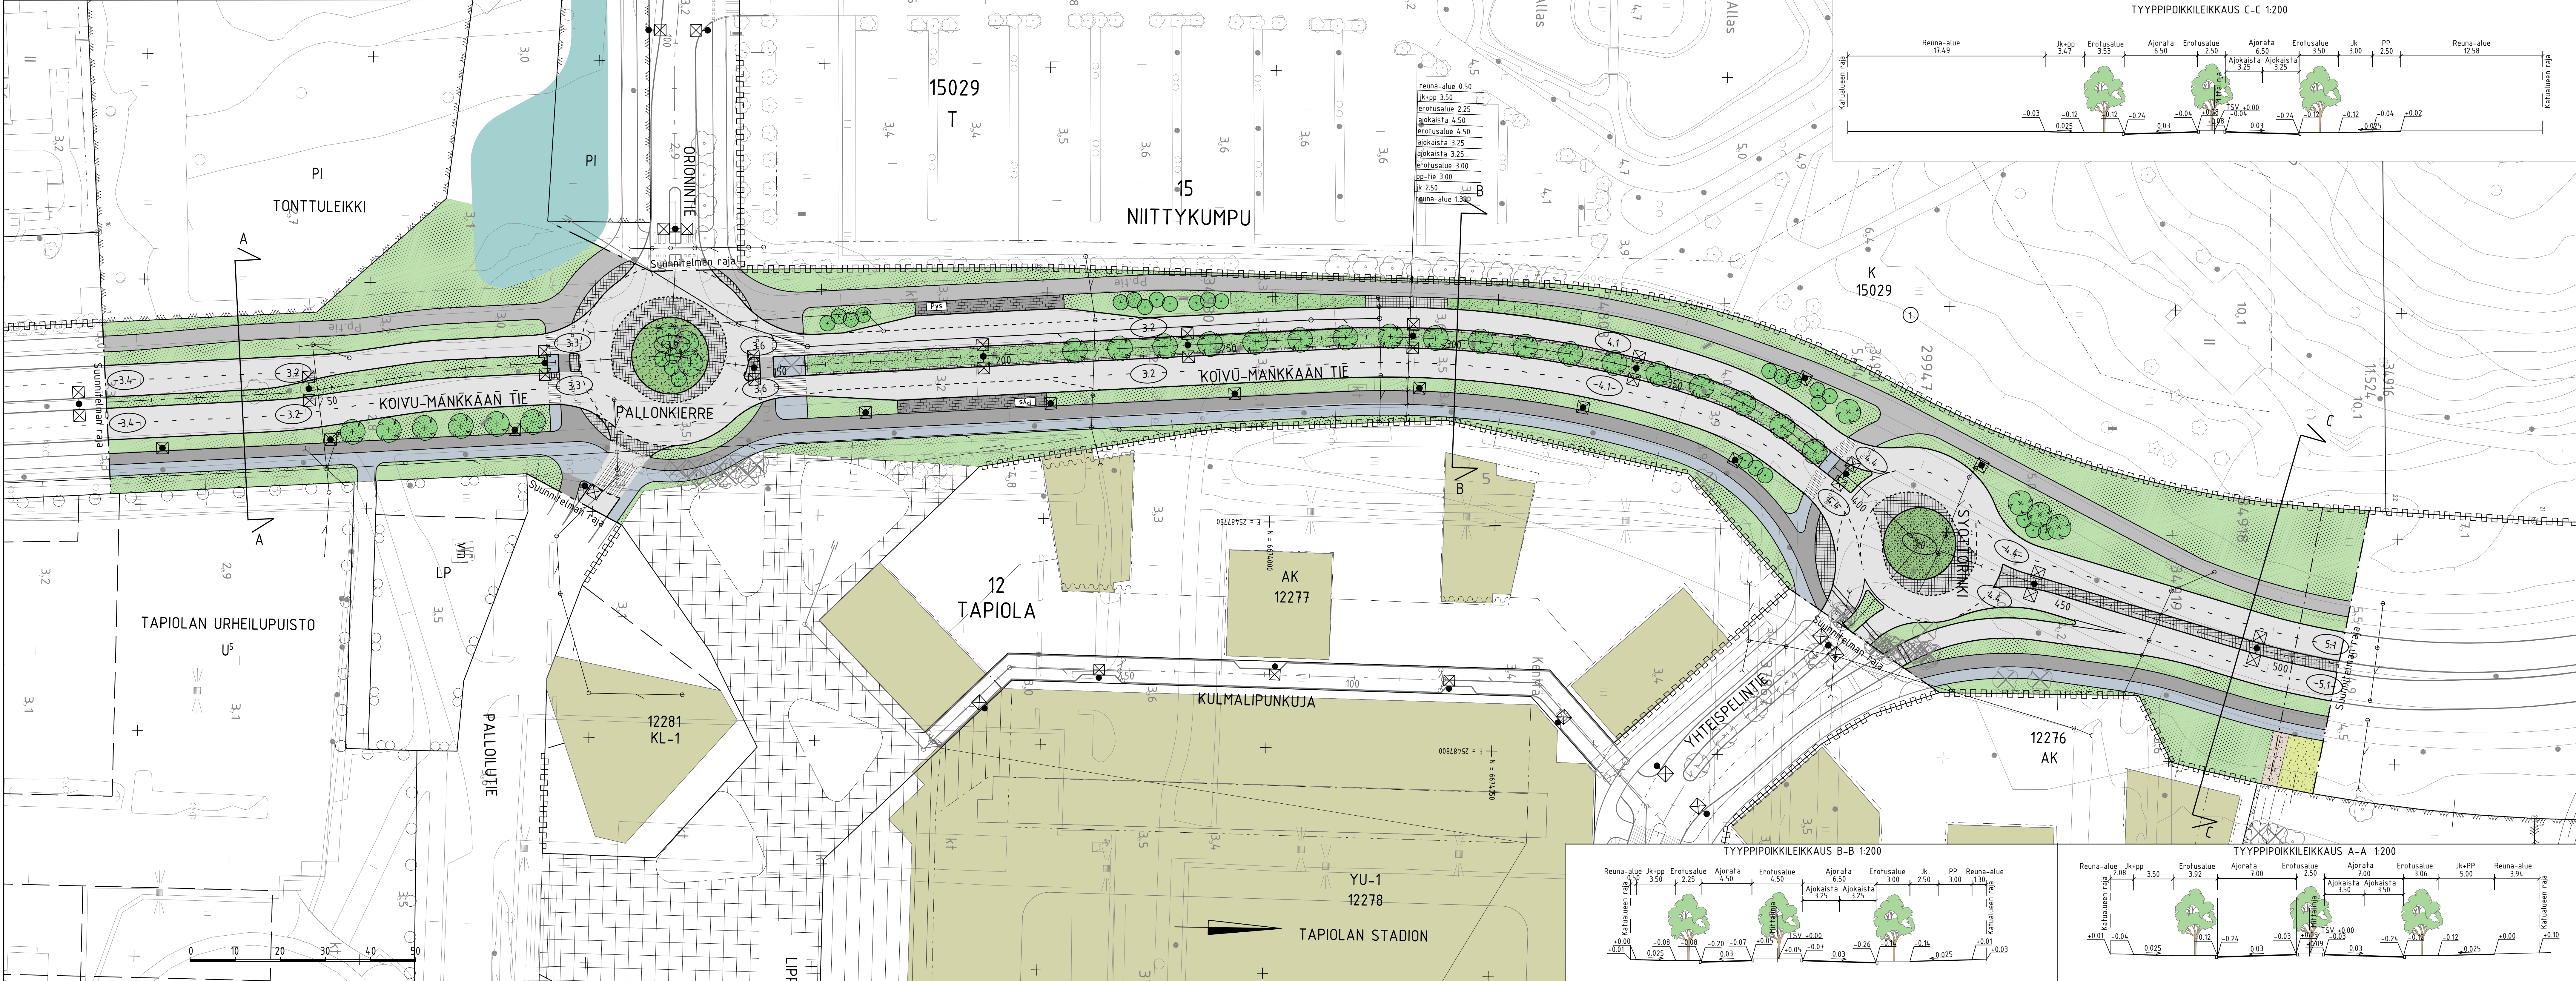

- MERKINTÖJEN SELITYS
- ajorata, asfaltti
 - jk+pp-tie, asfaltti
 - jalkakäytävä, asfaltti
 - pp-tie, asfaltti
 - kiveys
 - kituhka
 - vihalue
 - istutettava puu
 - nykyinen / poistettava puu
 - reunatuki
 - madallettu / upotettu reunatuki
 - hulevesiviemäri, suunniteltu / rakennettu
 - tarkastuskaivo
 - valaisinpylväs
 - pysäkkikatos
 - likimääräinen kadun korkeusasema
 - hulevesipainanne

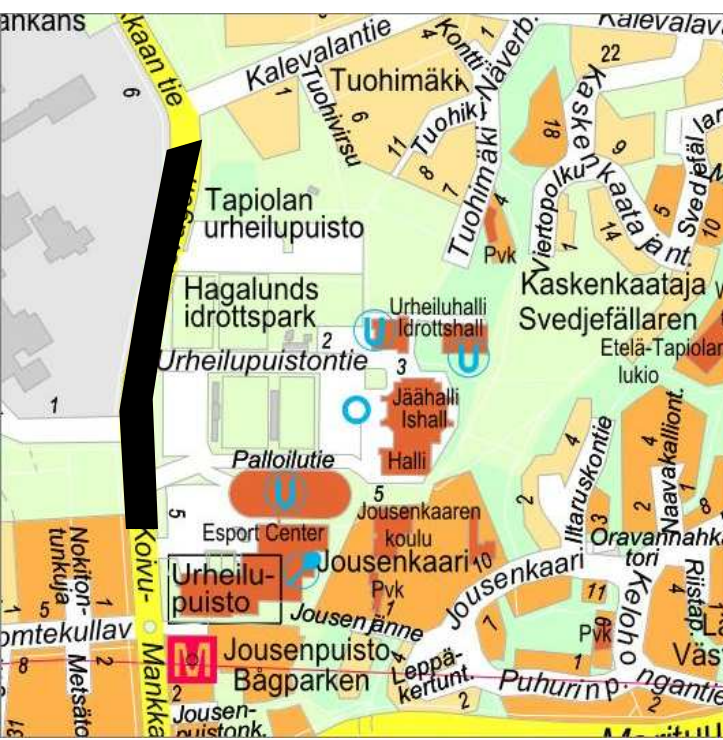

LUONNOS 15.9.2023

ESPOON KAUPUNKI KAUPUNKITEKNIIKAN KESKUS		ESBO STAD STADSTEKNIKCENTRALEN		PROJEKTI
ALUE		KAUPUNGIN 12 TAPIOLA 15 NIITYKUMPU		PAIKKA
NIMI		KOIVUMANKKAANTE		MAASTO
AHE		KATU		MAASTO
PIIRI L.A.B		KATUSUUNNELMA JA TYYPPIPOIKKILEIKKAUS		MAASTO
GT		HSY:n vesihuolto PL 100 00066 HSY p.091 15611		MAASTO
SUUNN.		Ari Koota		MAASTO
TARK.		Mikko Seppälä		MAASTO