

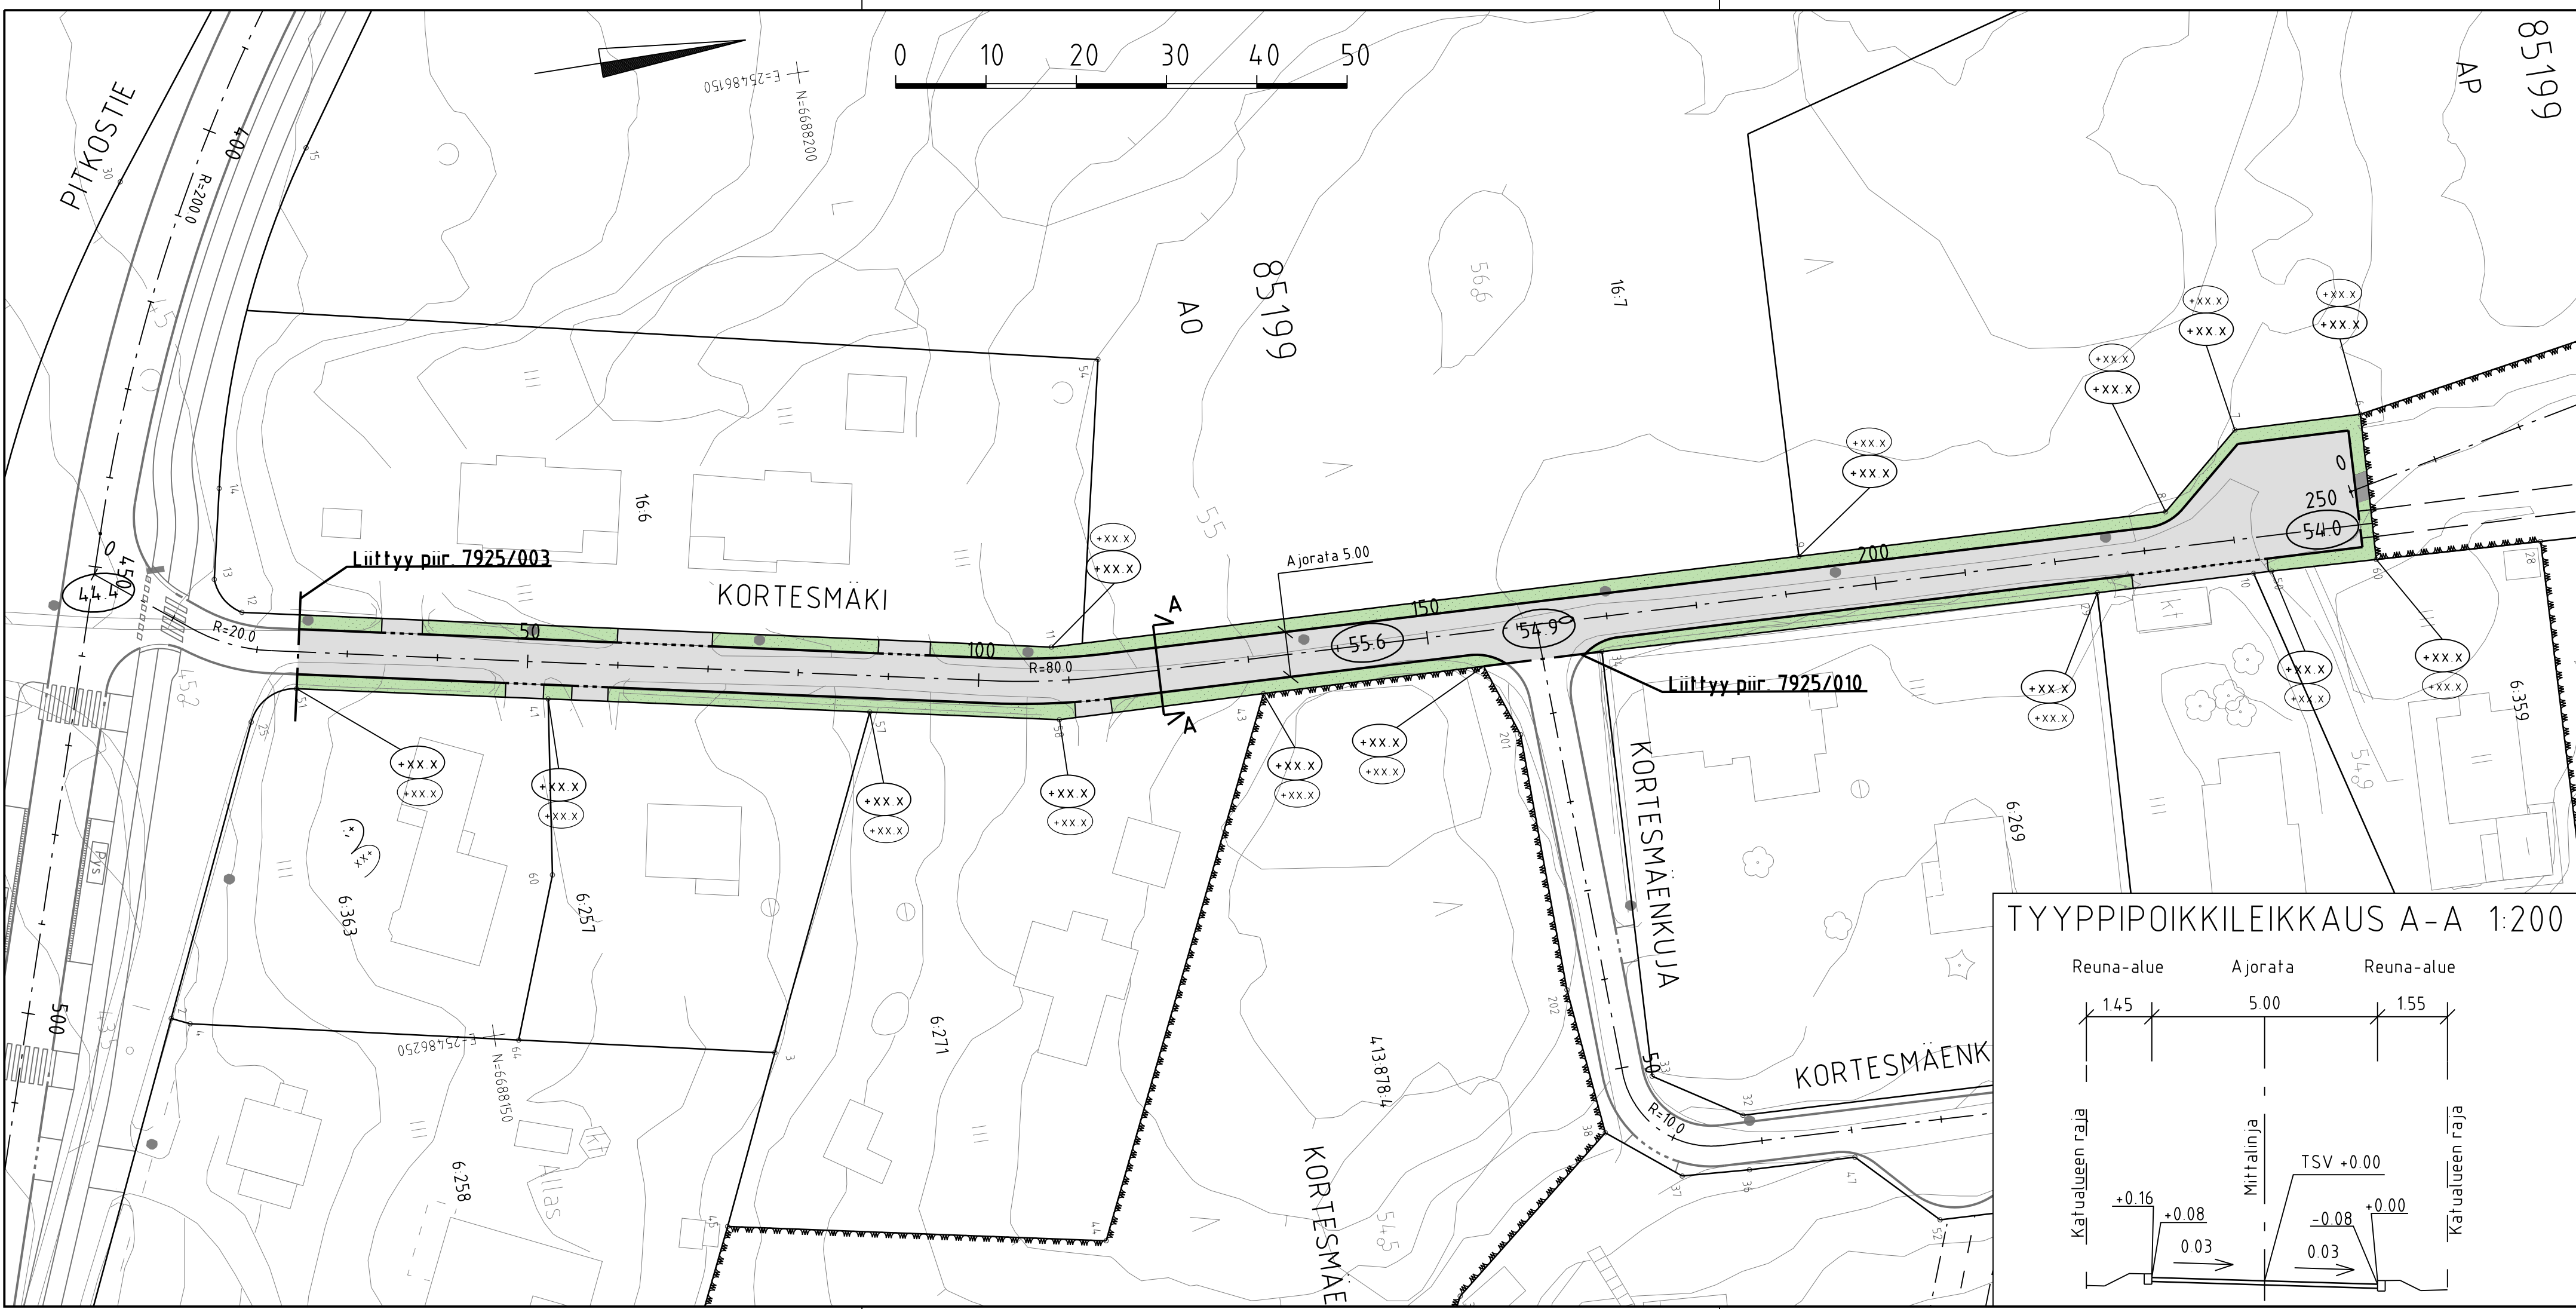


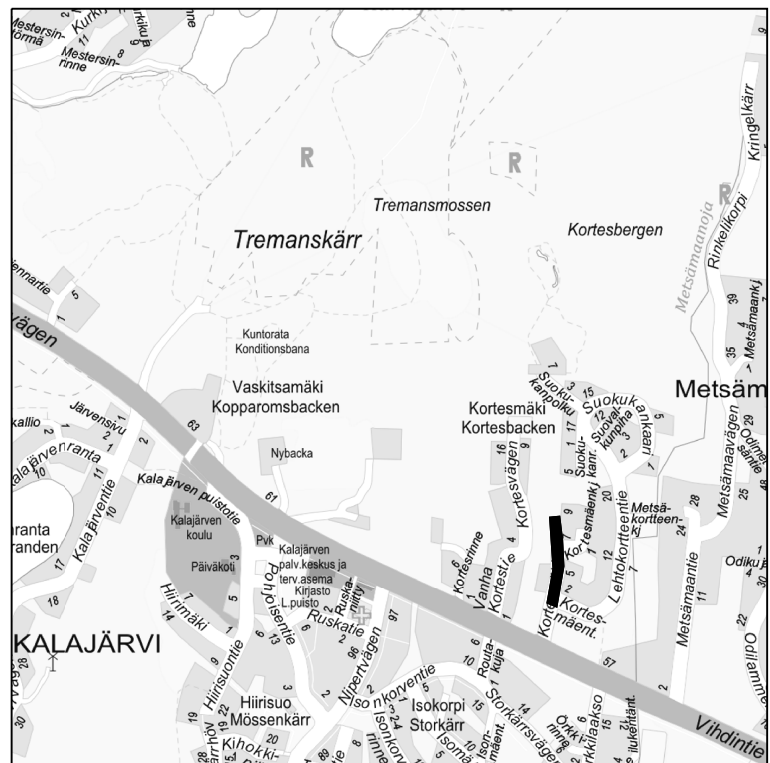

- MERKINTÖJEN SELITYS
- ajorata, asfaltti
 - viheralue
 - reunakivi
 - madallettu / luiskattu reunakivi
 - likim. nykyinen maanpinnan korkeusasema
 - likim. suunniteltu maanpinnan korkeusasema
 - likim. suunniteltu korkeusasema

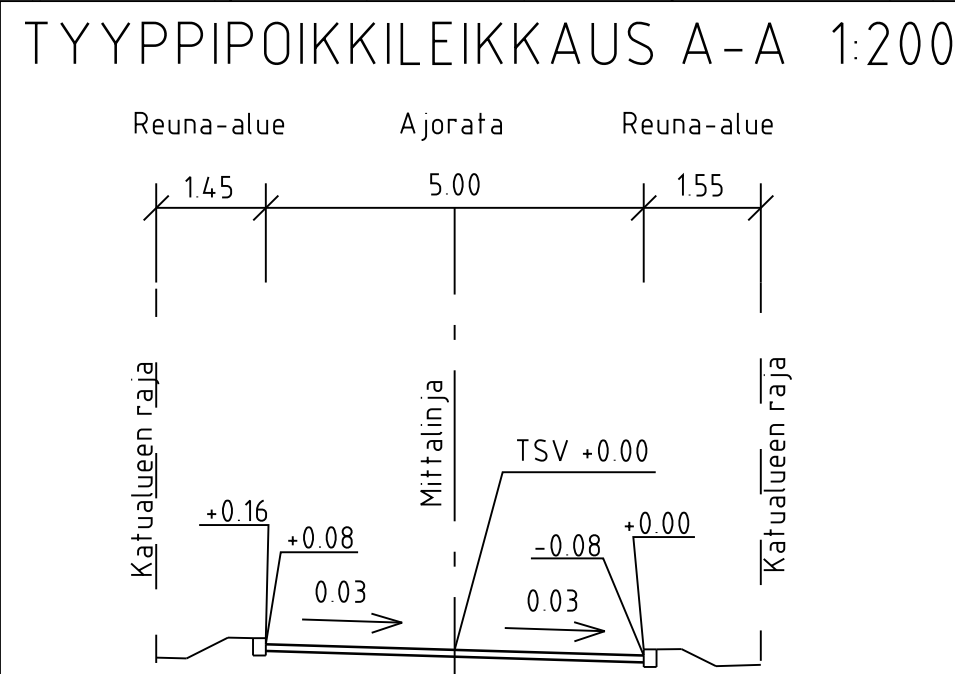

LUONNOS 26.2.2024

C	H	S	T/H
B	H	S	T/H
A	H	S	T/H
	ESPOON KAUPUNKI KAUPUNKITEKNIKAN KESKUS	ESBO STAD STADSTEKNIKCENTRALEN	PIIRI SUUNN. TARK.
ALUE	KAAVA KORTESMÄKI (KALAJÄRVI II, ITÄOSA)	KAUP OSA 85 KALAJÄRVI	HYV. PPK TELA
NIMI	KORTESMÄKI	KLÄNTI 08P1	KLÄNTI 08P1
AIHE	KATU	MAAVAL 1:500, 1:200	KORTESMÄKI ETRS-GK25 KORTESMÄKI N2000
PIIRI LAJI	KATUSUUNNITELMA JA TYYPPIPOIKKILEIKKAUS	7925/009	
	HSY:n vesihuolto PL 100 00066 HSY p.091 15611	NRO	HYV. TARK. HYV. TARK.
GT	GEOTEKNIIKKA- YKSIKKÖ	ZON	ZON Finmap Infra X.X.202X
SUUNN.			SUUNN. Jukka Johansson
TARK.			TARK.