
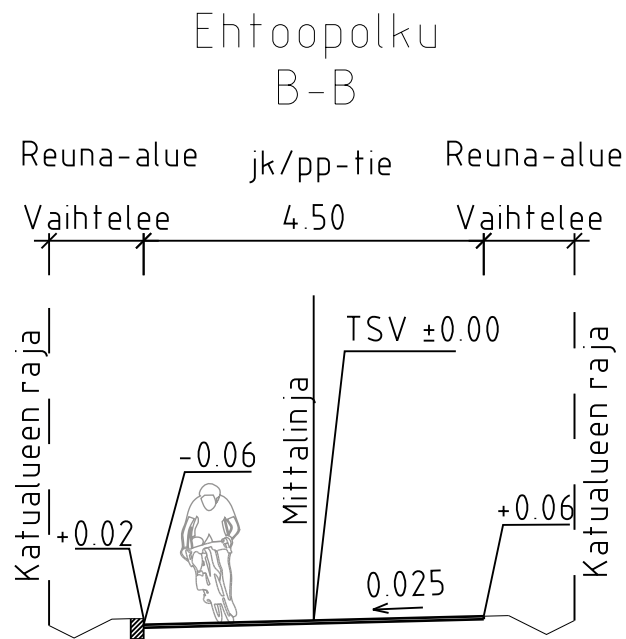
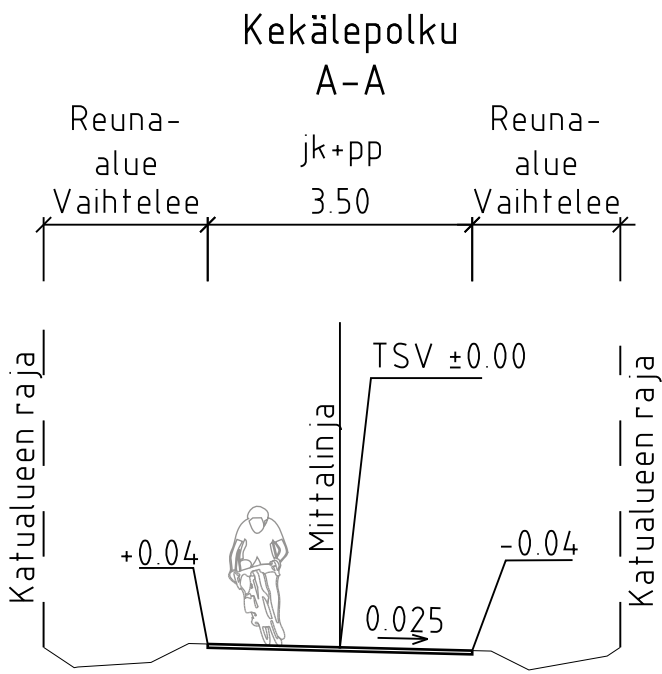


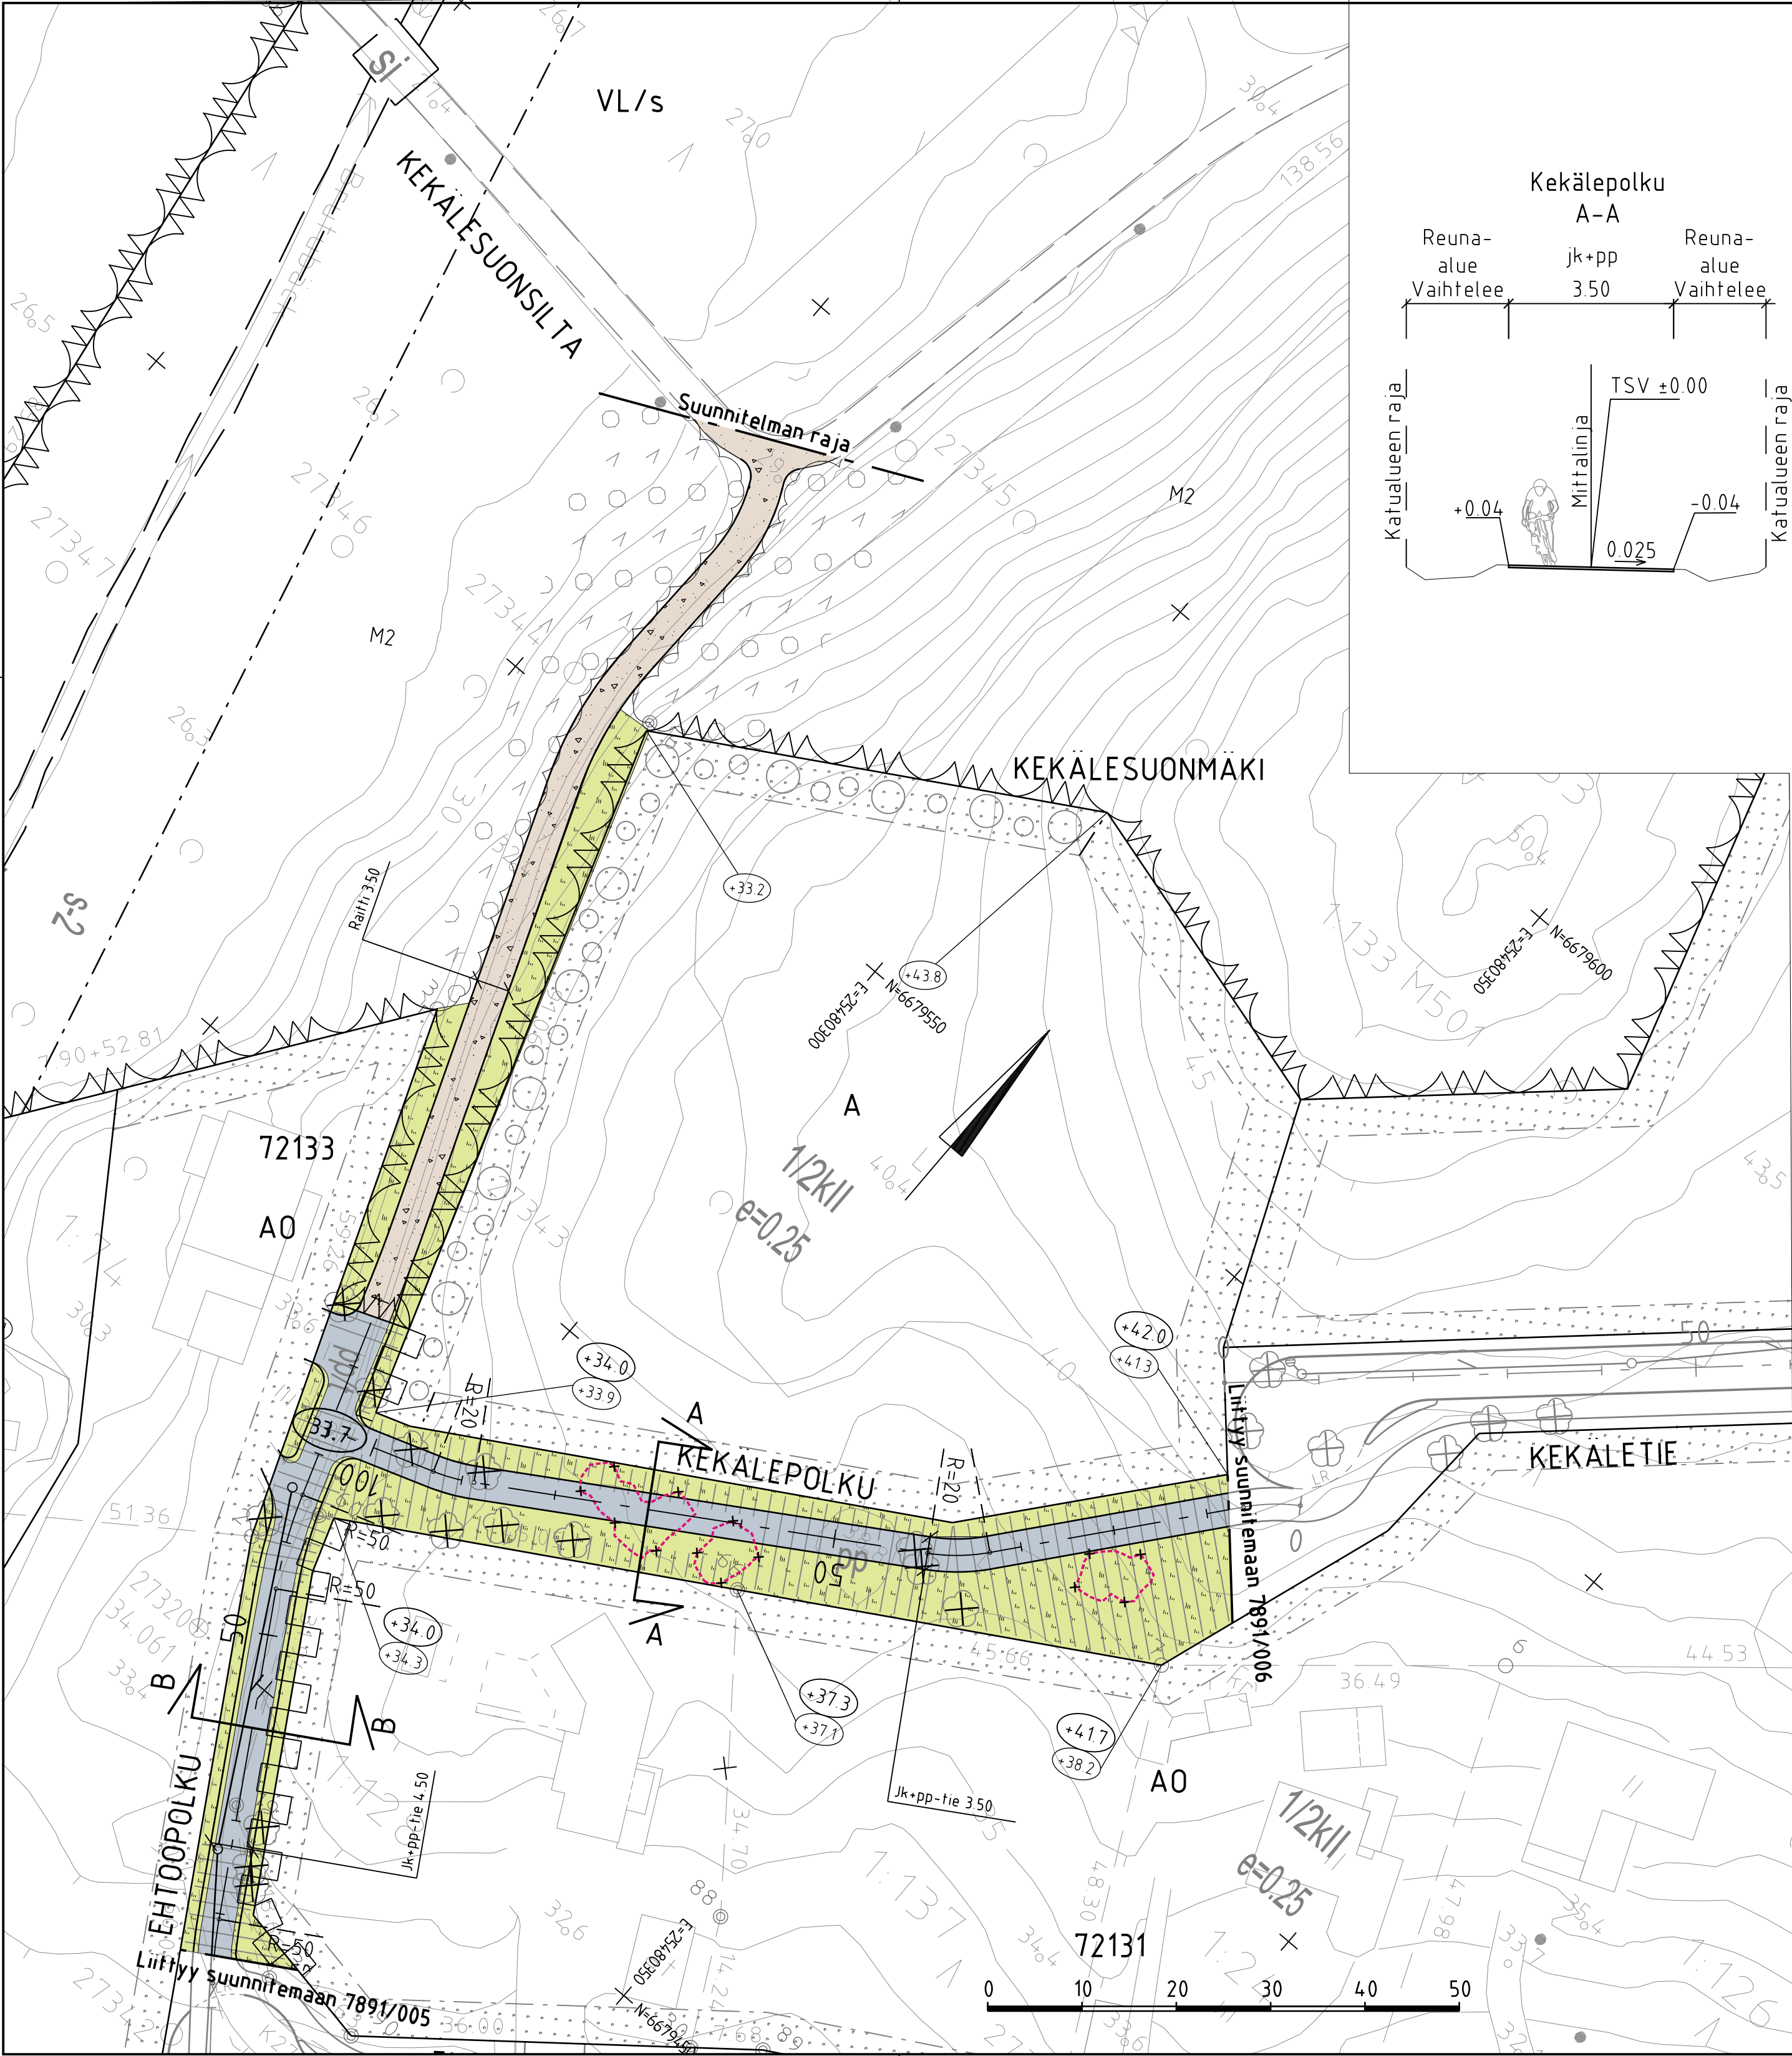

MERKINTÖJEN SELITYS

- jalkakäytävä, asfaltti
- kivituhka
- viheralue
- istutettava puu
- Poistettava lehtipuu/pensasalue
- nykyinen sekametsä
- hulevesiviemäri, suunniteltu / rakennettu
- hulevesikaivo
- tarkastuskaivo
- likim. suunniteltu korkeusasema
- likim. suunniteltu maanpinnan korkeusasema
- likim. nykyinen maanpinnan korkeusasema

KUNNOSSAPITOLUOKAT

M2 Lähimetsät 143 000m2


Puistoraitit 1700jm

ASEMAKAAVAMERKINTÄ

Lähivirkistysalue, jonka kasvustoa tulee säilyttää ja hoitaa niin, että alueen tärkeitä osia alueen luonne ja silhuetti maisemassa säilyvät. Alueen läpi kulkevat ekologiset yhteydet tulee turvata.

VL/s

Kadut ja raitit valaistaan

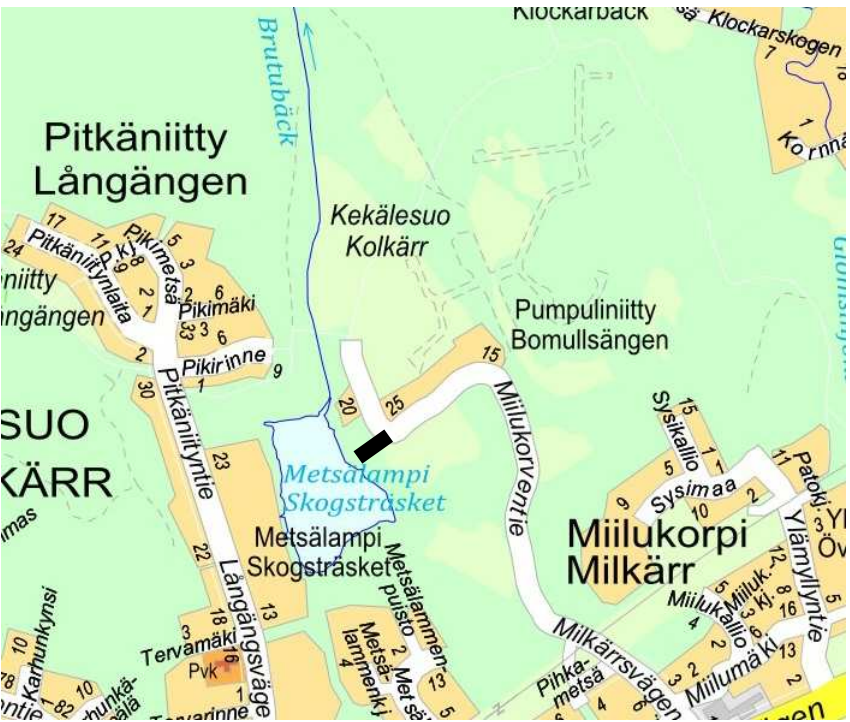

LUONNOS 27.9.2023

C	M	S	T/M
B	M	S	T/M
A	M	S	T/M
 ESPOON KAUPUNKI KAUPUNKITEKNIKAN KESKUS		ESBO STAD STADSTEKNIKCENTRALEN	PIIRI SUUNN TARK HYV PPK TELA
ALUE	KAAVA MIILUKORPI II	KAUP OSA 72 KARHUSUO	ALHTY 17J HSD LITTYV
NIMI	EHTOOPOLKU JA KEKÄLEPOLKU		MAA 1500, 1:100 ETRS-GK25 N2000
AIHE	KATU		NRD
PIIRI LAJI	KATU, - PUISTOSUUNNITELMA, TYYPIPOIKKILEIKKAUS		7891/006
 HSY vesi- ja ympäristö PL 100 00066 HSY p.1091 15611		NRD	REV REV HYV TARK
GT	GEOTENNIKA- YKESKÖ	KONS	PONS RAMBOLL
SUUNN			SUUNN
TARK			TARK